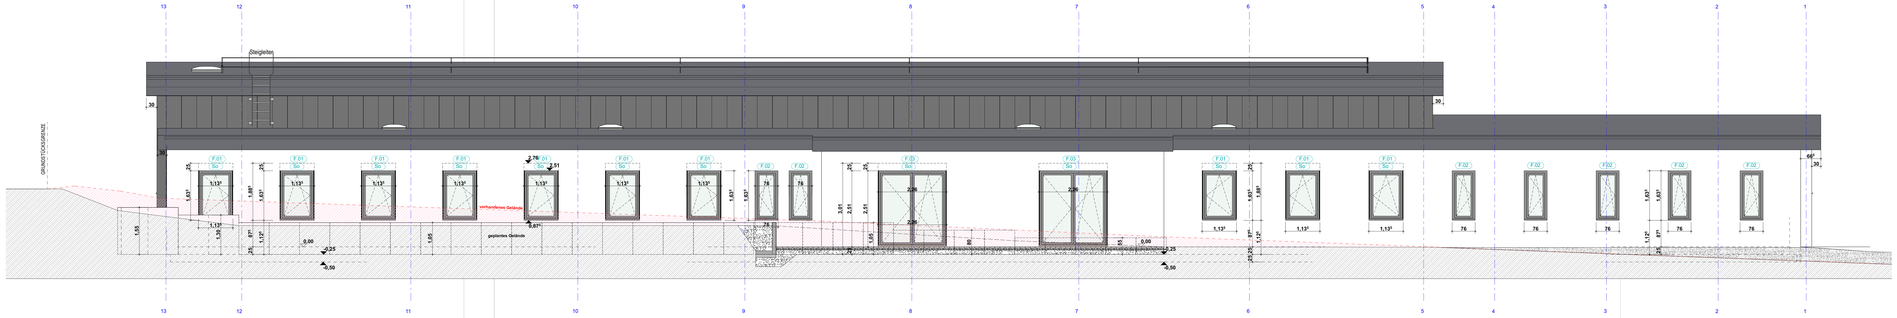
Steigeleiter
GRUNDSTÜCKSGRENZE
vorhandenes Gelände
geplantes Gelände
F 01
F 02
F 03
F 04
F 05
F 06
F 07
F 08
F 09
F 10
F 11
F 12
F 13
F 14
F 15
F 16
F 17
F 18
F 19
F 20
F