



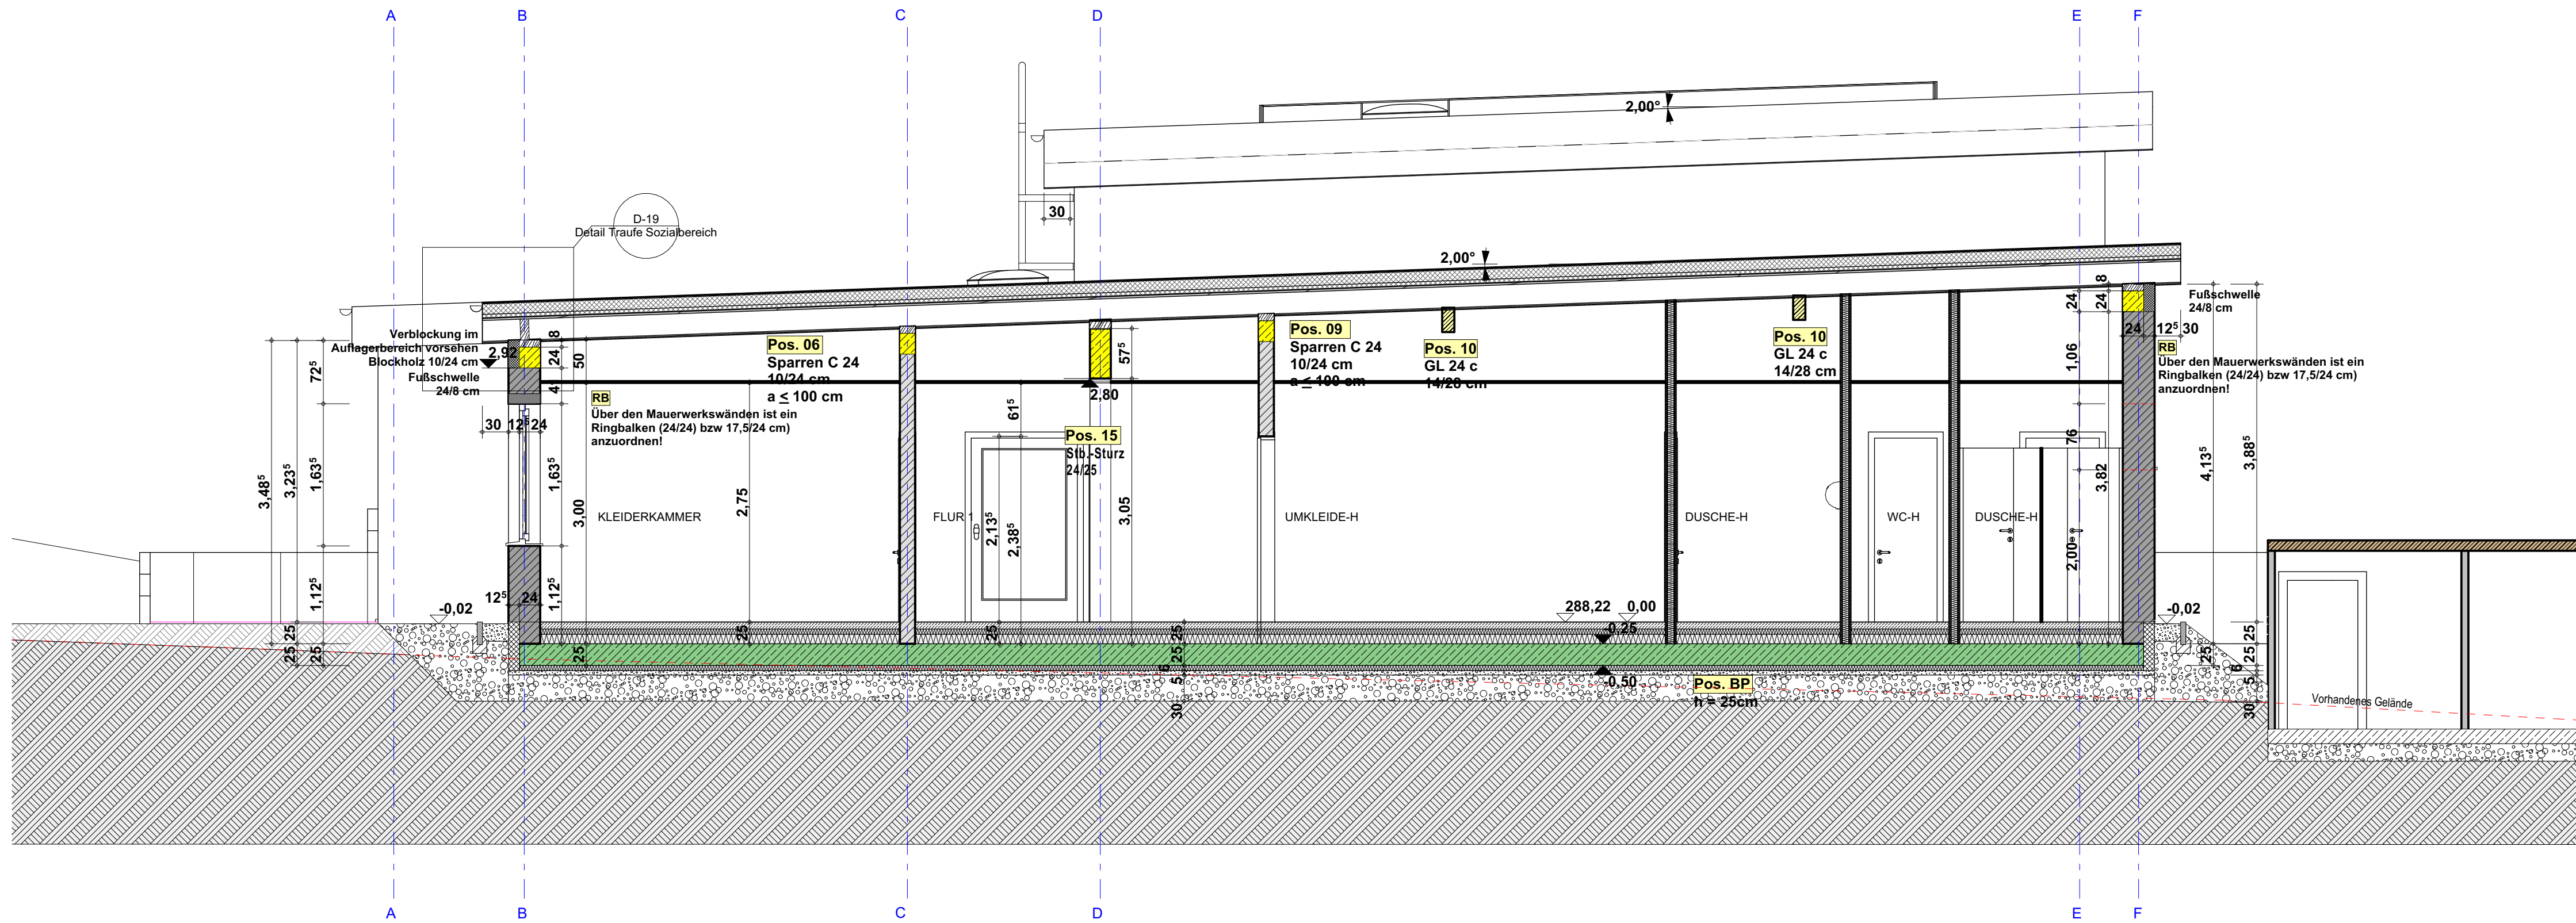

Schnitt 1 (5)

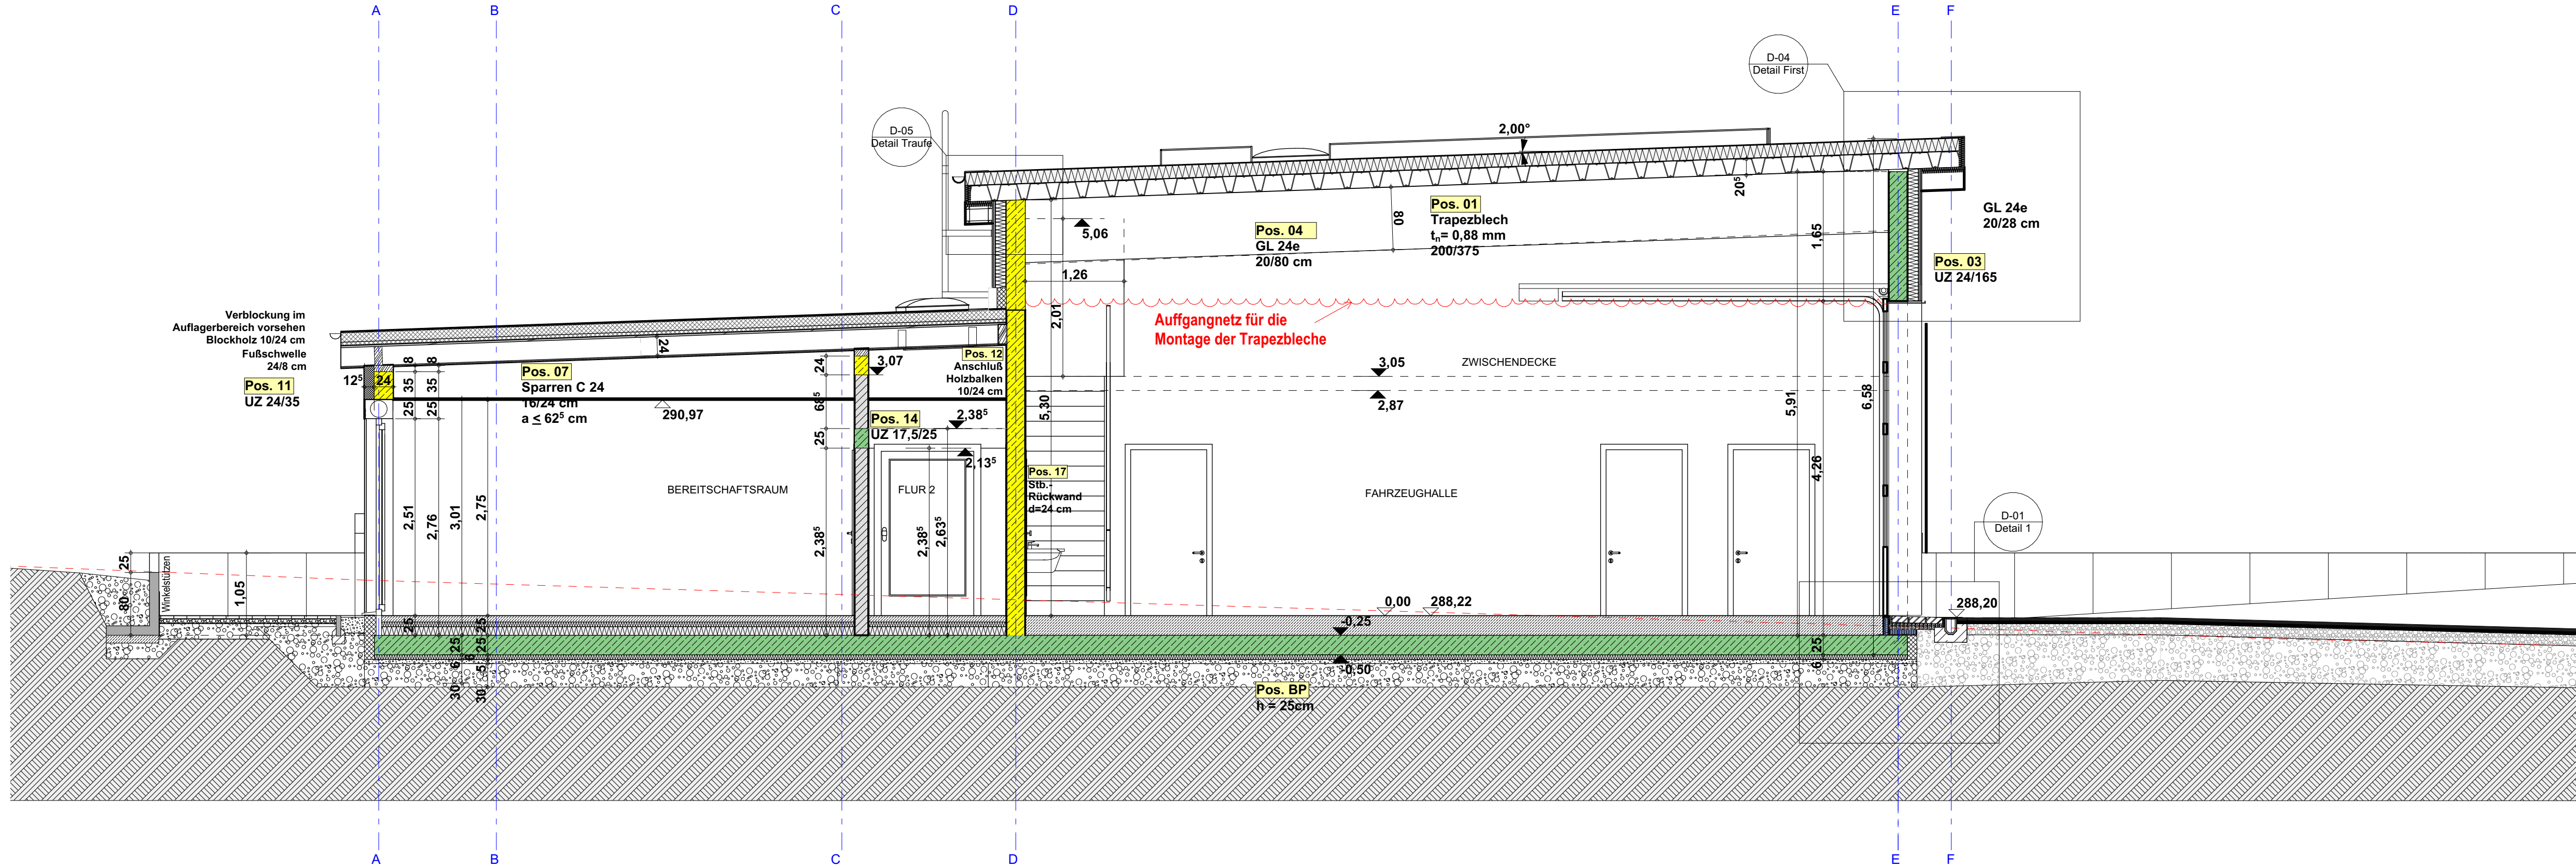

Schnitt 2

LEGENDE AUSFÜHRUNG


	Stahlbeton C 25/30	UZ	Unterzug
	Beton, unbewehrt ≥ C16/20	UZ	Überzug
	Außenmauerwerk, tragend Poroton S8-36,5-P DFK 10, RDK 0,75, f _z ≥ 6,0 MN/m ²	ST	Stütze
	Innenmauerwerk Poroton-Planziegel DFK 20, RDK 1,4, f _z ≥ 8,5 MN/m ²	STR	Deckengleich
	Leichtwände max. Wandeigengewicht 500kg/m (inkl. Putz)	DGL	Fertigteil
	Trockenbau Ständerwand	WA	Wand
	Installationsvorwand	DE	Decke
	Wärmedämmung	FU	Fundament
	Perimeterdämmung	BP	Bodenplatte
	Notwendiger Flur	UD	Unterdecke
	feuerhemmend (fh)	VG	Verglasung
	hochfeuerhemmend (hf)	RR	Regenfallrohr
	Gebäudezugänge	EAP	Einzelanschlagpunkt
	Fluchtwege	HO	Holz
	Positionsbezeichnung Statik	STB	Stahlbeton
		MW	Mauerwerk
		STA	Stahl
		NRG	Nassraumgeeignet
		BRH	Brüstungshöhe
		GF	Gebäudefuge
		RH	Raumhöhe
		VK	Vorderkante
			Bodenplatte
			Decke über Fahrzeughalle
			Decke über Sozialbereich
			Zwischendecke
			Fensterposition
			Sonnenschutz
			(Fenstermarkise)
			Sonnenschutz
			(Fenstermarkise mit Securit)

	= OK Fertigbau		Deckendurchbruch		Abbruch
	= UK Fertigbau		Wanddurchbruch		
	= OK Rohbau		Bodenschlitz		
	= UK Rohbau		Bodendurchbruch		

S = Sanitär	FD = Fundamentdurchbruch	WW = Wandschlitz waagrecht
H = Heizung	FA = Fundamentaussparung	DD = Deckendurchbruch
E = Elektro	FS = Fundamentschlitz	DA = Deckenaussparung
L = Lüftung	WD = Wanddurchbruch	DS = Deckenschlitz
G = Gas	WA = Wandaussparung	FBS = Fußbodenschlitz
	WS = Wandschlitz senkrecht	FBA = Fußbodaussparung

G	18.05.2026	Dachaufbau Sozialbereich	Schneider
F	15.04.2026	OKFF EG 288,22 m ü.NN	Schneider
E	10.04.2026	Winkelstützen	Schneider
D	20.03.2026	Tragende Bodenplatte + 1. Nachtragsstatik + HA-Raum Außentür	Schneider
C	16.03.2016	Dach Statik neu	Schneider
B	19.02.2026	Dachüberstand Fahrzeughalle auf 50cm verkürzt	Kappe
A	18.12.2026	Dach Statik neu	Schneider
INDEX	DATUM	ÄNDERUNGEN	BEARB. GEPR.

Sämtliche Maße sind vom Unternehmer eigenverantwortlich am Bau zu prüfen.
Alle Werkpläne sind nur in Verbindung mit den gültigen Schal- und Bewehrungsplänen des Tragwerksplaners, sowie den Durchbruchplänen der Fachingenieure gültig und/oder den ergänzenden Angaben.
Dehnungsfugen sind nach Angabe Tragwerksplaner auszuführen.
Der Ausführende ist verpflichtet, den Auftraggeber auf etwaige Unstimmigkeiten der Ausführungsunterlagen hinzuweisen (VOB, § 3.3).

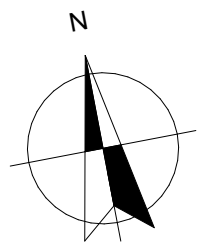

Ausführungszeichnung

MASSTAB: 1:50 DATUM: 03.02.2026

ZEICHNUNG: 22HSK_2026-02-03_AUS_RWMeschede_Schnitt 1 und 2

BAUVORHABEN: 1309-5 RW Meschede
Auf dem Bruch 3
59872 Meschede

BAUHERR: Hochsauerlandkreis
-Der Landrat-
Steinstraße 27
59872 Meschede



Unterschrift Bauherr:

Unterschrift Planer:

HINWEIS:

Tür-, Fenster- und Brüstungshöhen beziehen sich auf OKRF!
BRH = UK Mauerwerk
Höhenangaben der Unter-, bzw. Überzüge incl. Deckenstärke!
Sämtliche Maße und Höhenangaben sind am Bau zu prüfen.
Abweichungen sind der Bauleitung sofort mitzuteilen!
Dieser Plan gilt nur in Verbindung mit den aktuellen
Schal- und Bewehrungsplänen des Ingenieurbüros EFG
sowie den aktuellen Schlitz- und Durchbruchplänen!