


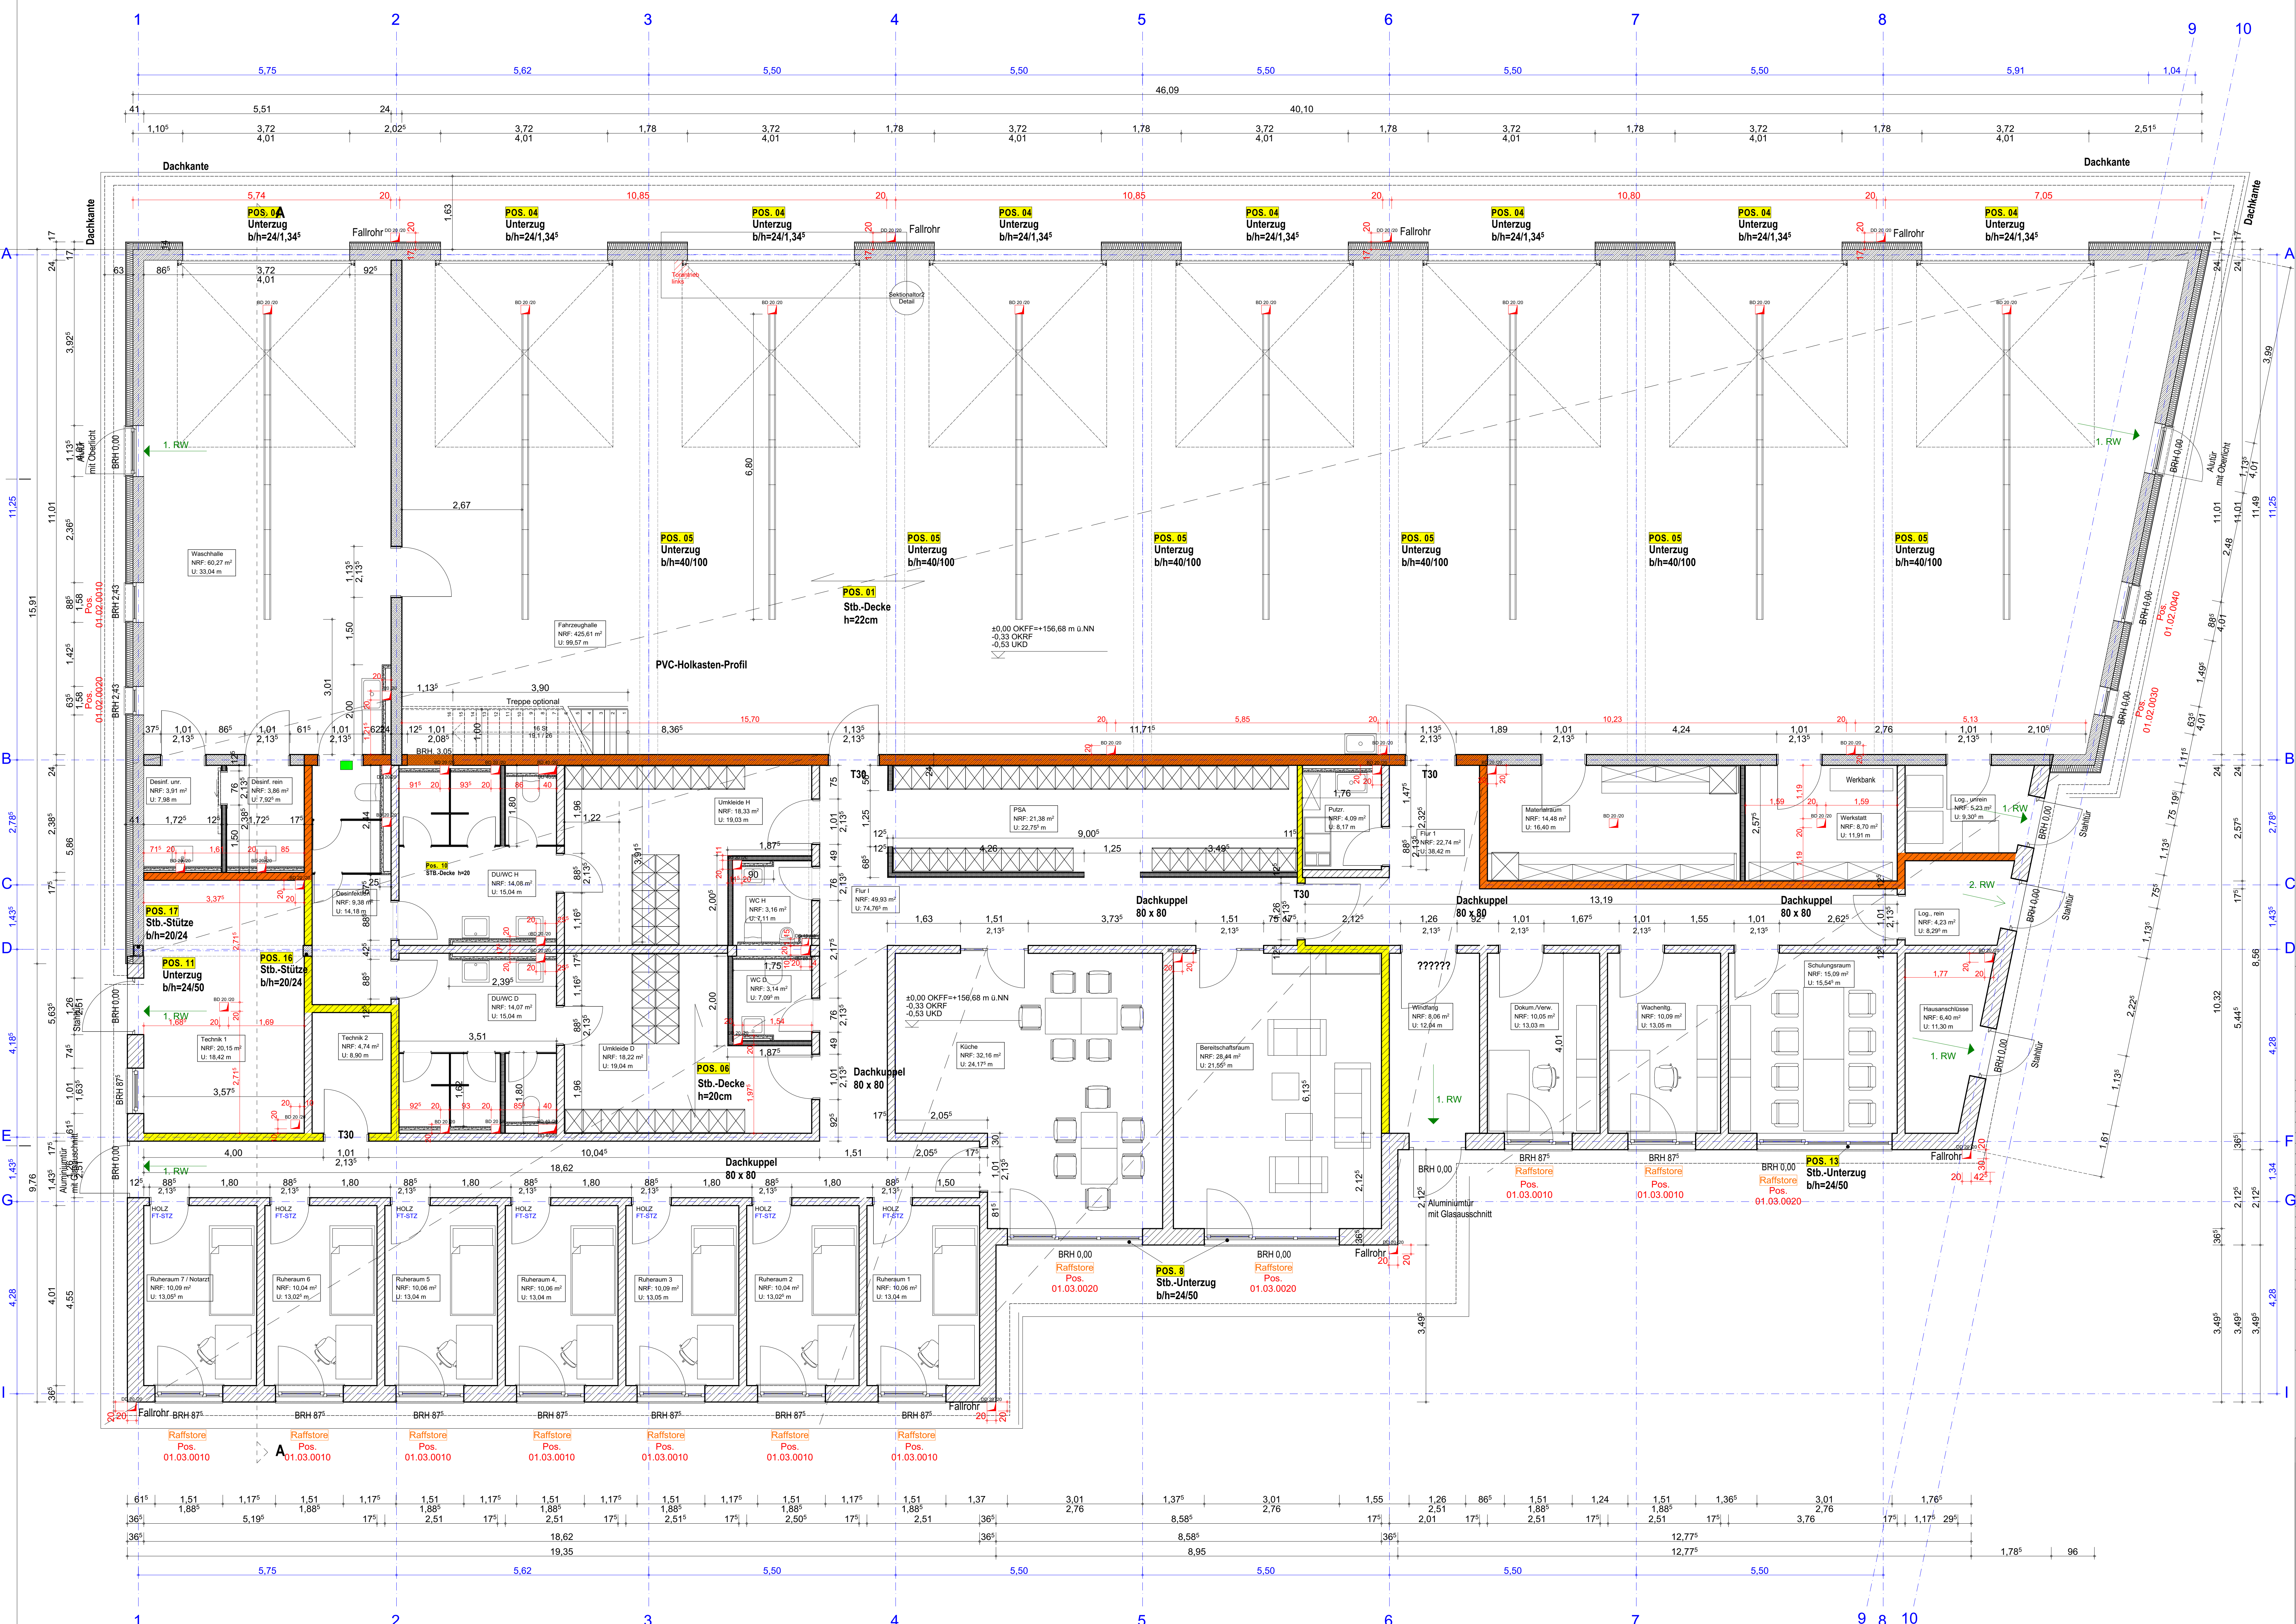

- | | | | |
|--|--|--|-------------------|
| | Stahlbeton C 25/30 | | Unterzug |
| | Beton, unbewehrt C 16/20 | | Stütze |
| | Außenmauerwerk, tragend | | Stütz |
| | Poroton SB 38 5-P | | Deckengleich |
| | DFK 10, RDK 0,75, f _z 6,0 MN/m ² | | Fertigteile |
| | Innenmauerwerk | | Wand |
| | Poroton-Fußplatte | | Decke |
| | DFK 20, RDK 1,4, f _z 8,5 MN/m ² | | Fundament |
| | Lichthaus, max. Wandgewicht 500kg/m | | Bodenplatte |
| | (inkl. Putz) | | Unterdecke |
| | Trockenbau Ständerwand | | Verklebung |
| | EAP | | Regenfallrohr |
| | Einzellängslagerpunkt | | Holz |
| | Holz | | Stahlbeton |
| | Mauerwerk | | Mauerwerk |
| | STA | | Nassraum geeignet |
| | NRG | | |
-
- | | | | |
|--|-----------------------------|--|---------------|
| | Wärmedämmung | | Brüstungshöhe |
| | Perimeterdämmung | | Gebäudefuge |
| | Notwendiger Flur | | Raumhöhe |
| | feuerhemmend (fh) | | Vorderkante |
| | hochfeuerhemmend (hf) | | |
| | Gebäudeluzgänge | | |
| | Fluchtweg | | |
| | Positionsbearbeitung Statik | | |
| | Planänderung / Index | | |

HINWEIS:
Tür-, Fenster- und Brüstungshöhen beziehen sich auf OKFF!
BRH = OK Mauerwerk

Höhenangaben der Unter-, bzw. Überzüge incl. Deckenstärke!

Sämtliche Maße und Höhenangaben sind am Bau zu prüfen.
Abweichungen sind der Bauleitung sofort mitzuteilen!

Dieser Plan gilt nur in Verbindung mit den aktuellen
Schal- und Bewehrungsplänen des Ingenieurbüros EFG
sowie den aktuellen Schnitt- und Durchbruchsplänen!

	OK Fertigbau		Wanddurchbruch		Abbruch
	OK Rohbau		Bodenschlitz		
	OK Rohbau		Bodenschlitz		

S = Sanitär	FD = Fundamentdurchbruch	WW = Wandschlitz waagrecht
H = Heizung	FA = Fundamentaussparung	DD = Deckendurchbruch
E = Elektro	FS = Fundamentschlitz	DA = Deckenaussparung
L = Lüftung	WD = Wanddurchbruch	DS = Deckenschlitz
G = Gas	WA = Wandaussparung	FBS = Fußbodenschlitz
	WS = Wandschlitz senkrecht	FBA = Fußbodenaussparung

INDEX	DATUM	ÄNDERUNGEN	BEARB.	GEPR.
	24.02.2026			

Sämtliche Maße sind vom Unternehmer eigenverantwortlich am Bau zu prüfen.
Alle Werkstoffe sind nur in Verbindung mit den gültigen Schal- und Bewehrungsplänen der Tragwerksplanner, sowie den Durchbruchsplänen der Fachplanung gültig und/oder den ergänzenden Angaben.
Dehnungsfugen sind nach Angabe Treppenfugen auszuführen.
Der Ausführungsplan ist verpflichtend, den Auftraggeber auf etwaige Unstimmigkeiten der Ausführungsunterlagen hinzuweisen (VOB § 3.3.3).

VORABZUG

Ausführungszeichnung

MASSTAB: M 1:50 **DATUM:** 24.02.2026

ZEICHNUNG: 22HSK_2026-02-24_AUS_RWWinterberg_Erdgeschoss

BAUVORHABEN: Neubau einer Rettungswache in Winterberg
59955 Winterberg

BAUHERR: Hochsauerlandkreis
- Der Landrat -
Steinstraße 27
59872 Meschede

Unterschrift Bauherr: **Unterschrift Planer:**

PROJEKT: 2025-26 BEARBEITET: Verena Kasper
Plan: M/Projekt/Rettungswache HSK1320-1-W Winterberg/Ausführungsplanung 2026_02_24_Ausführung.jph

PLANGROSSE: A0