



Sanierung 2026

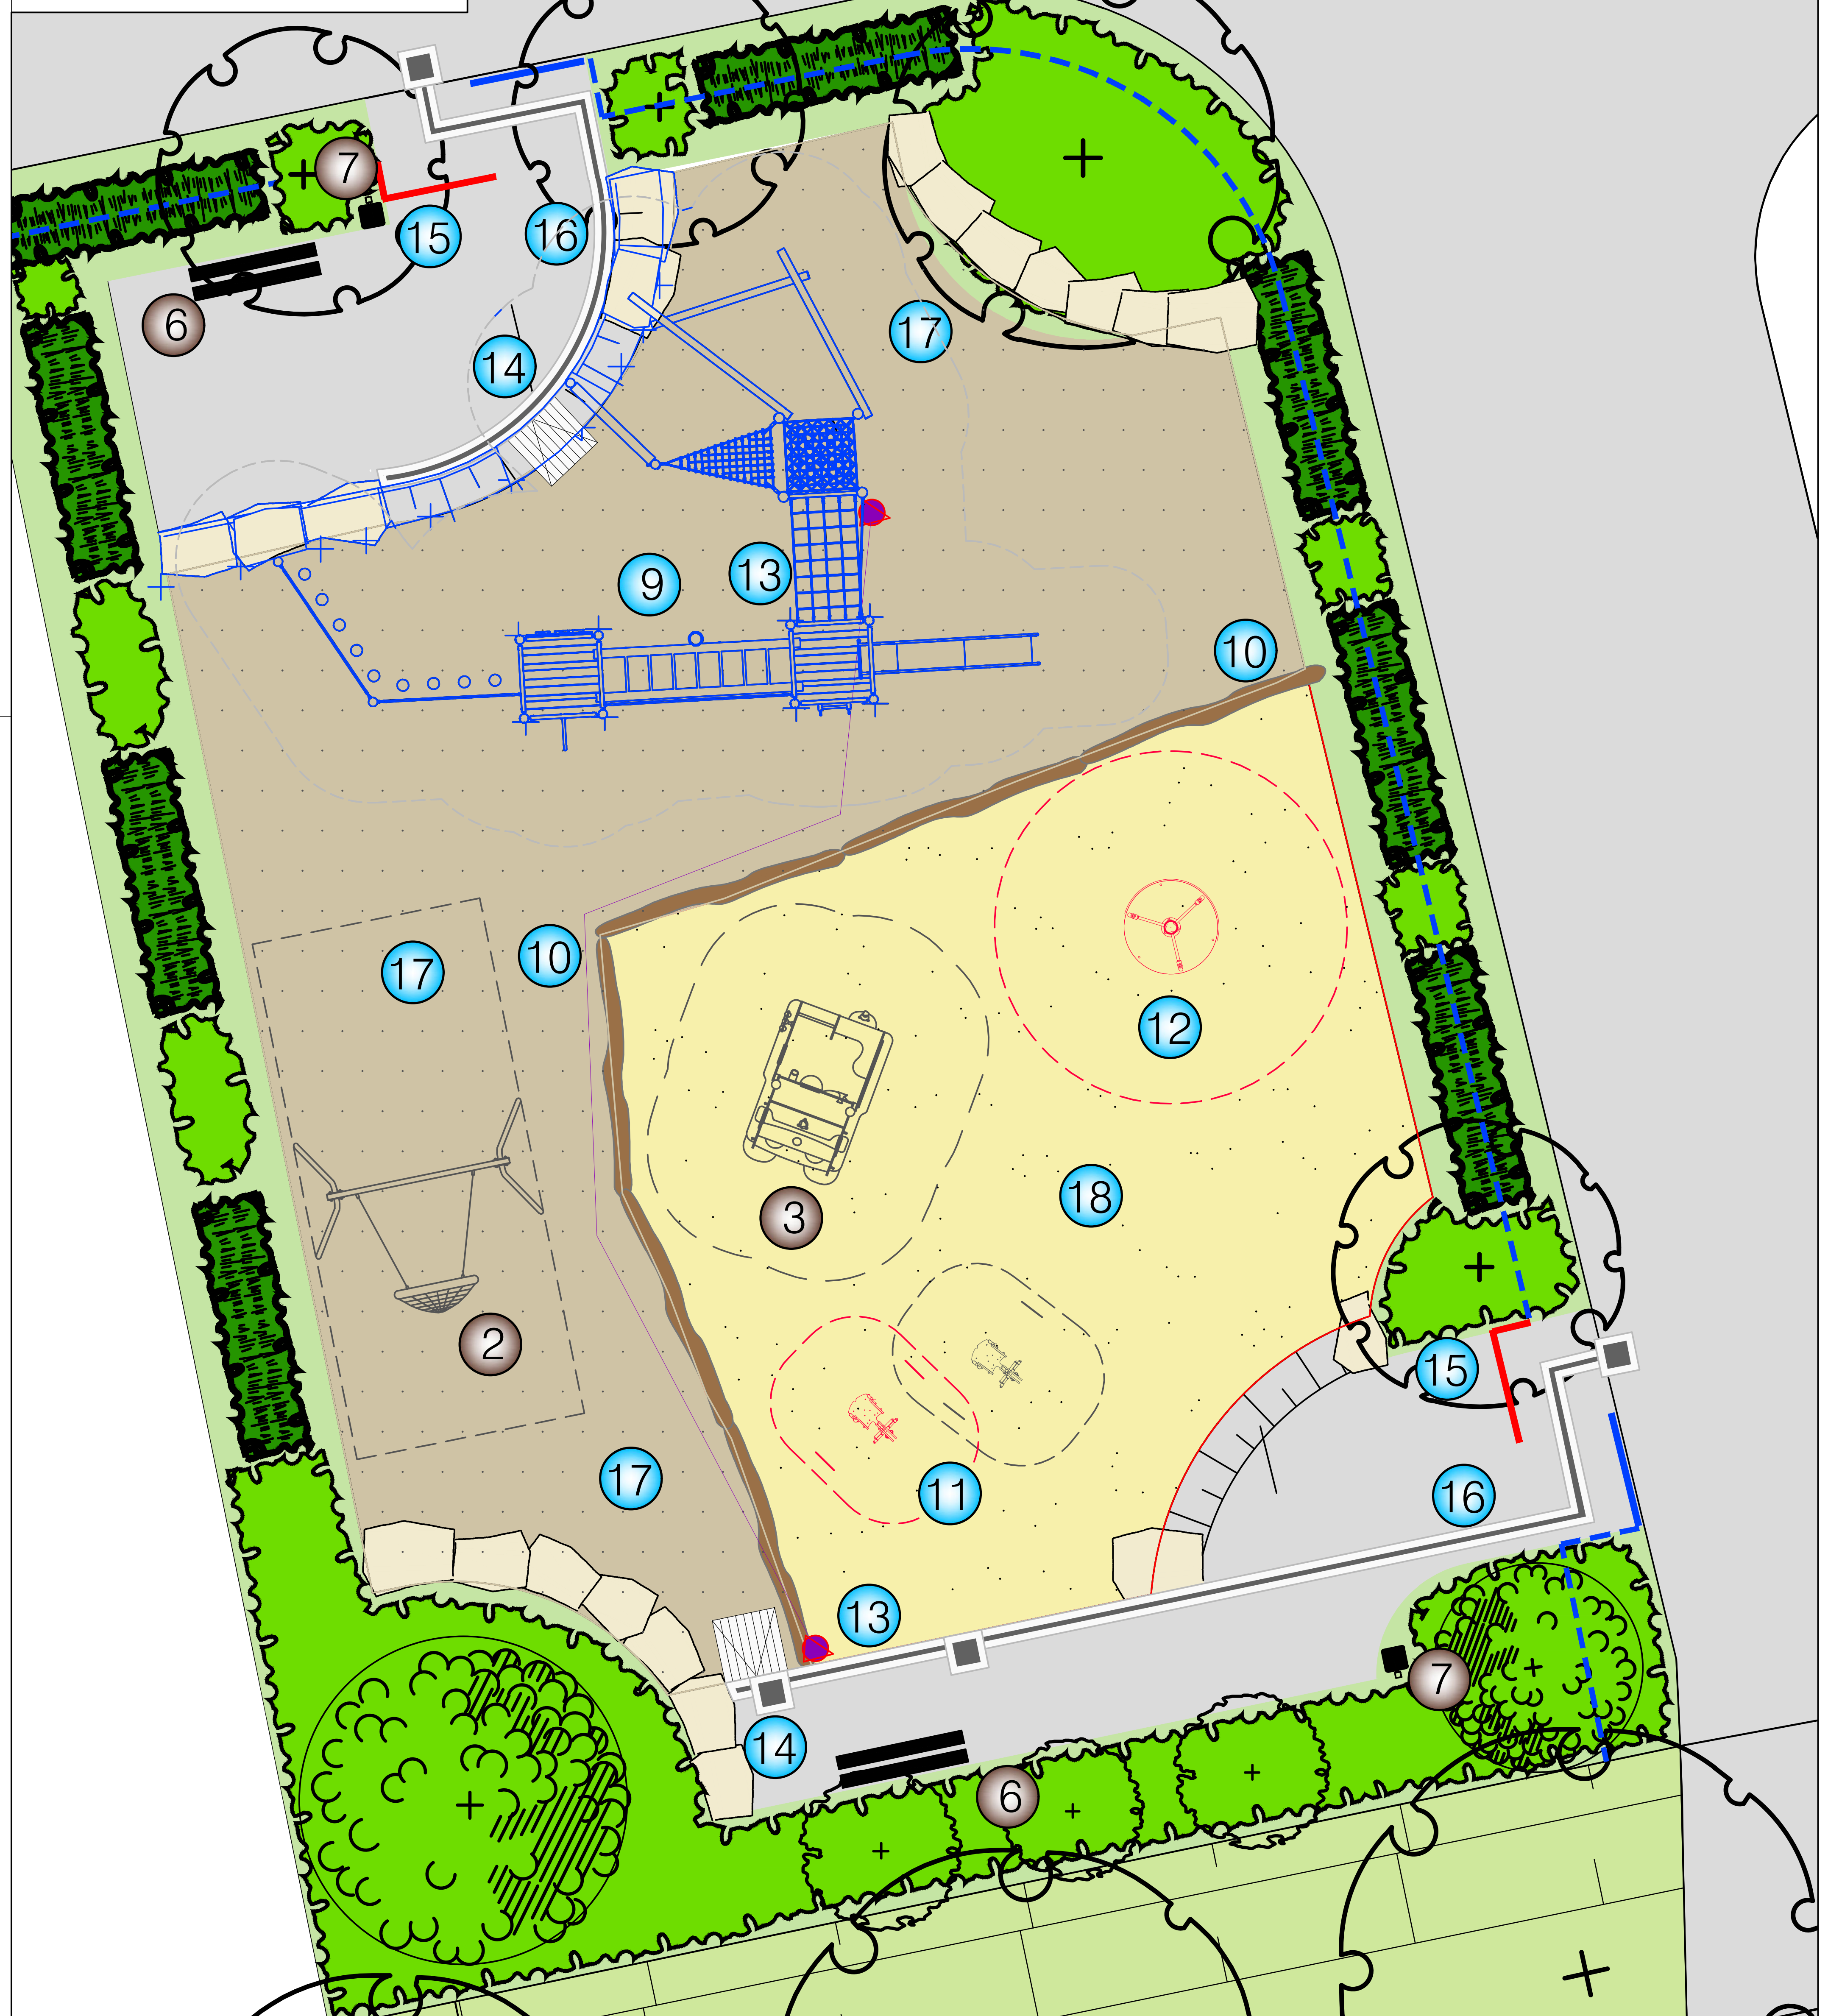

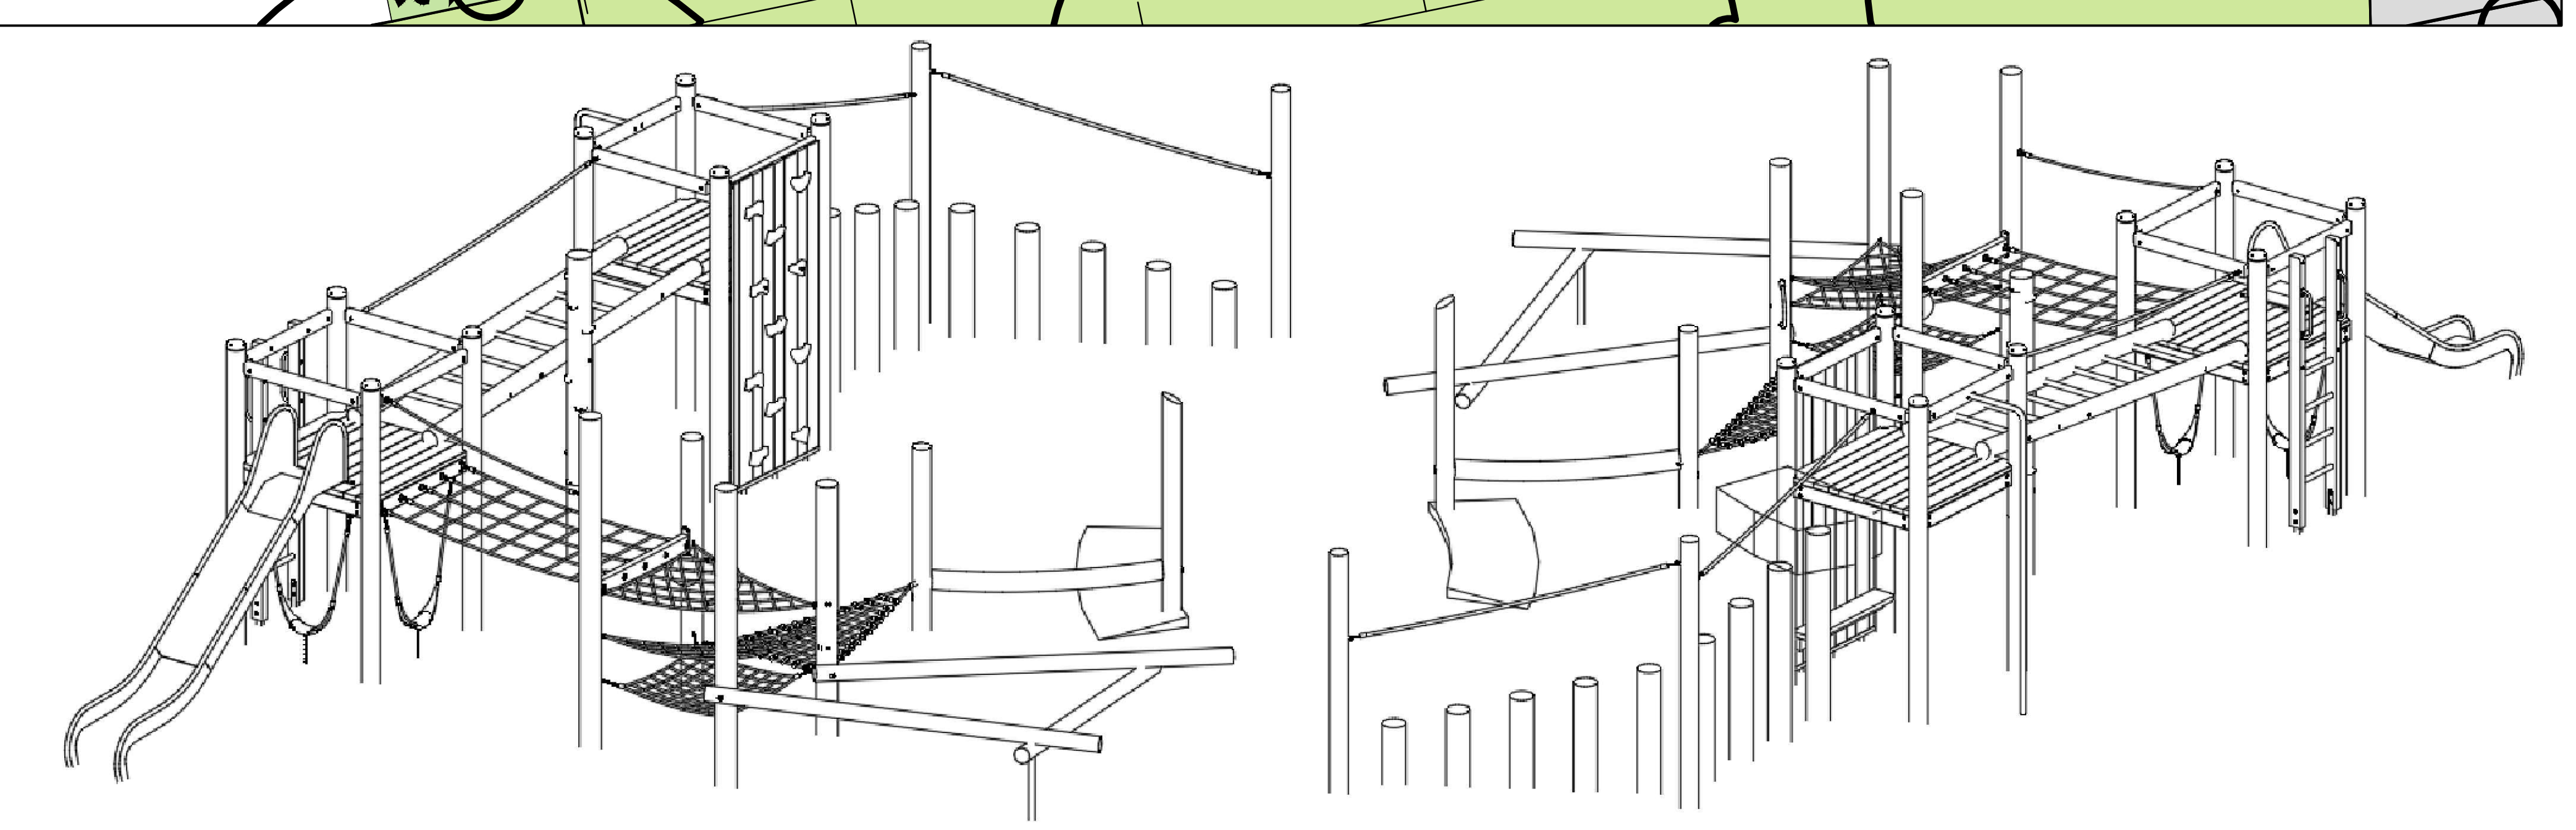

Bestand 2025 (Ohne Maßstab)

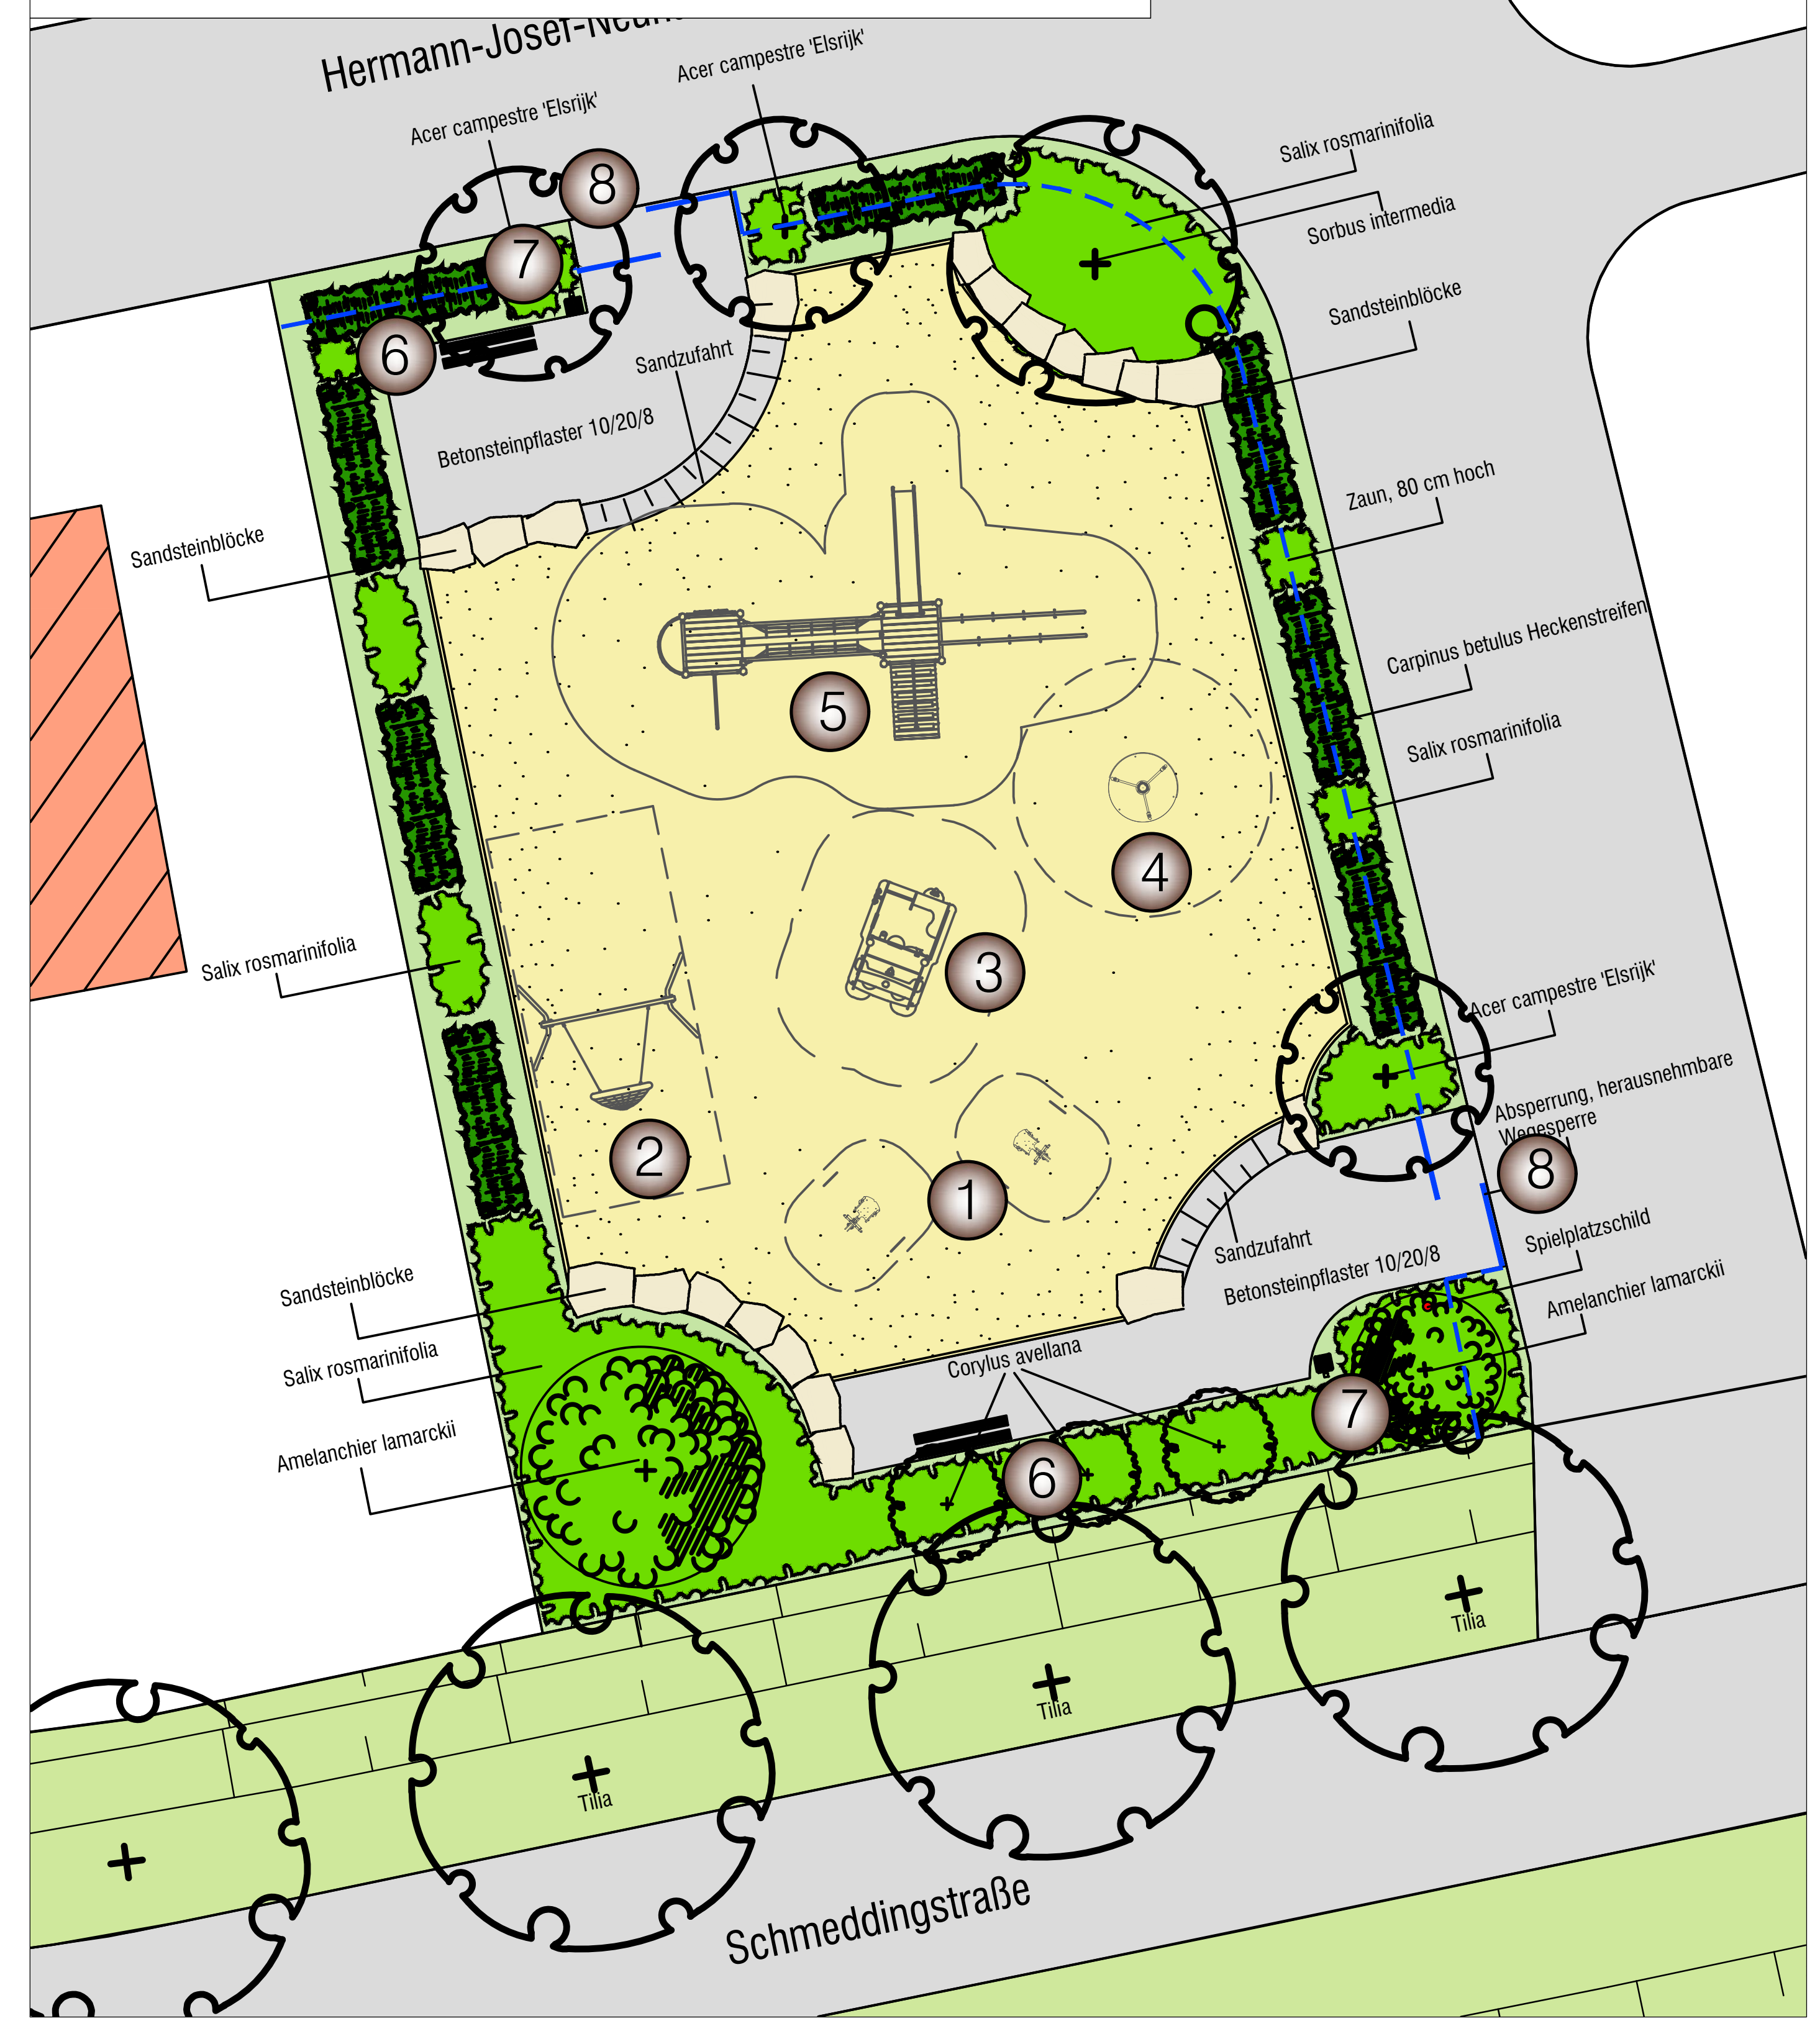

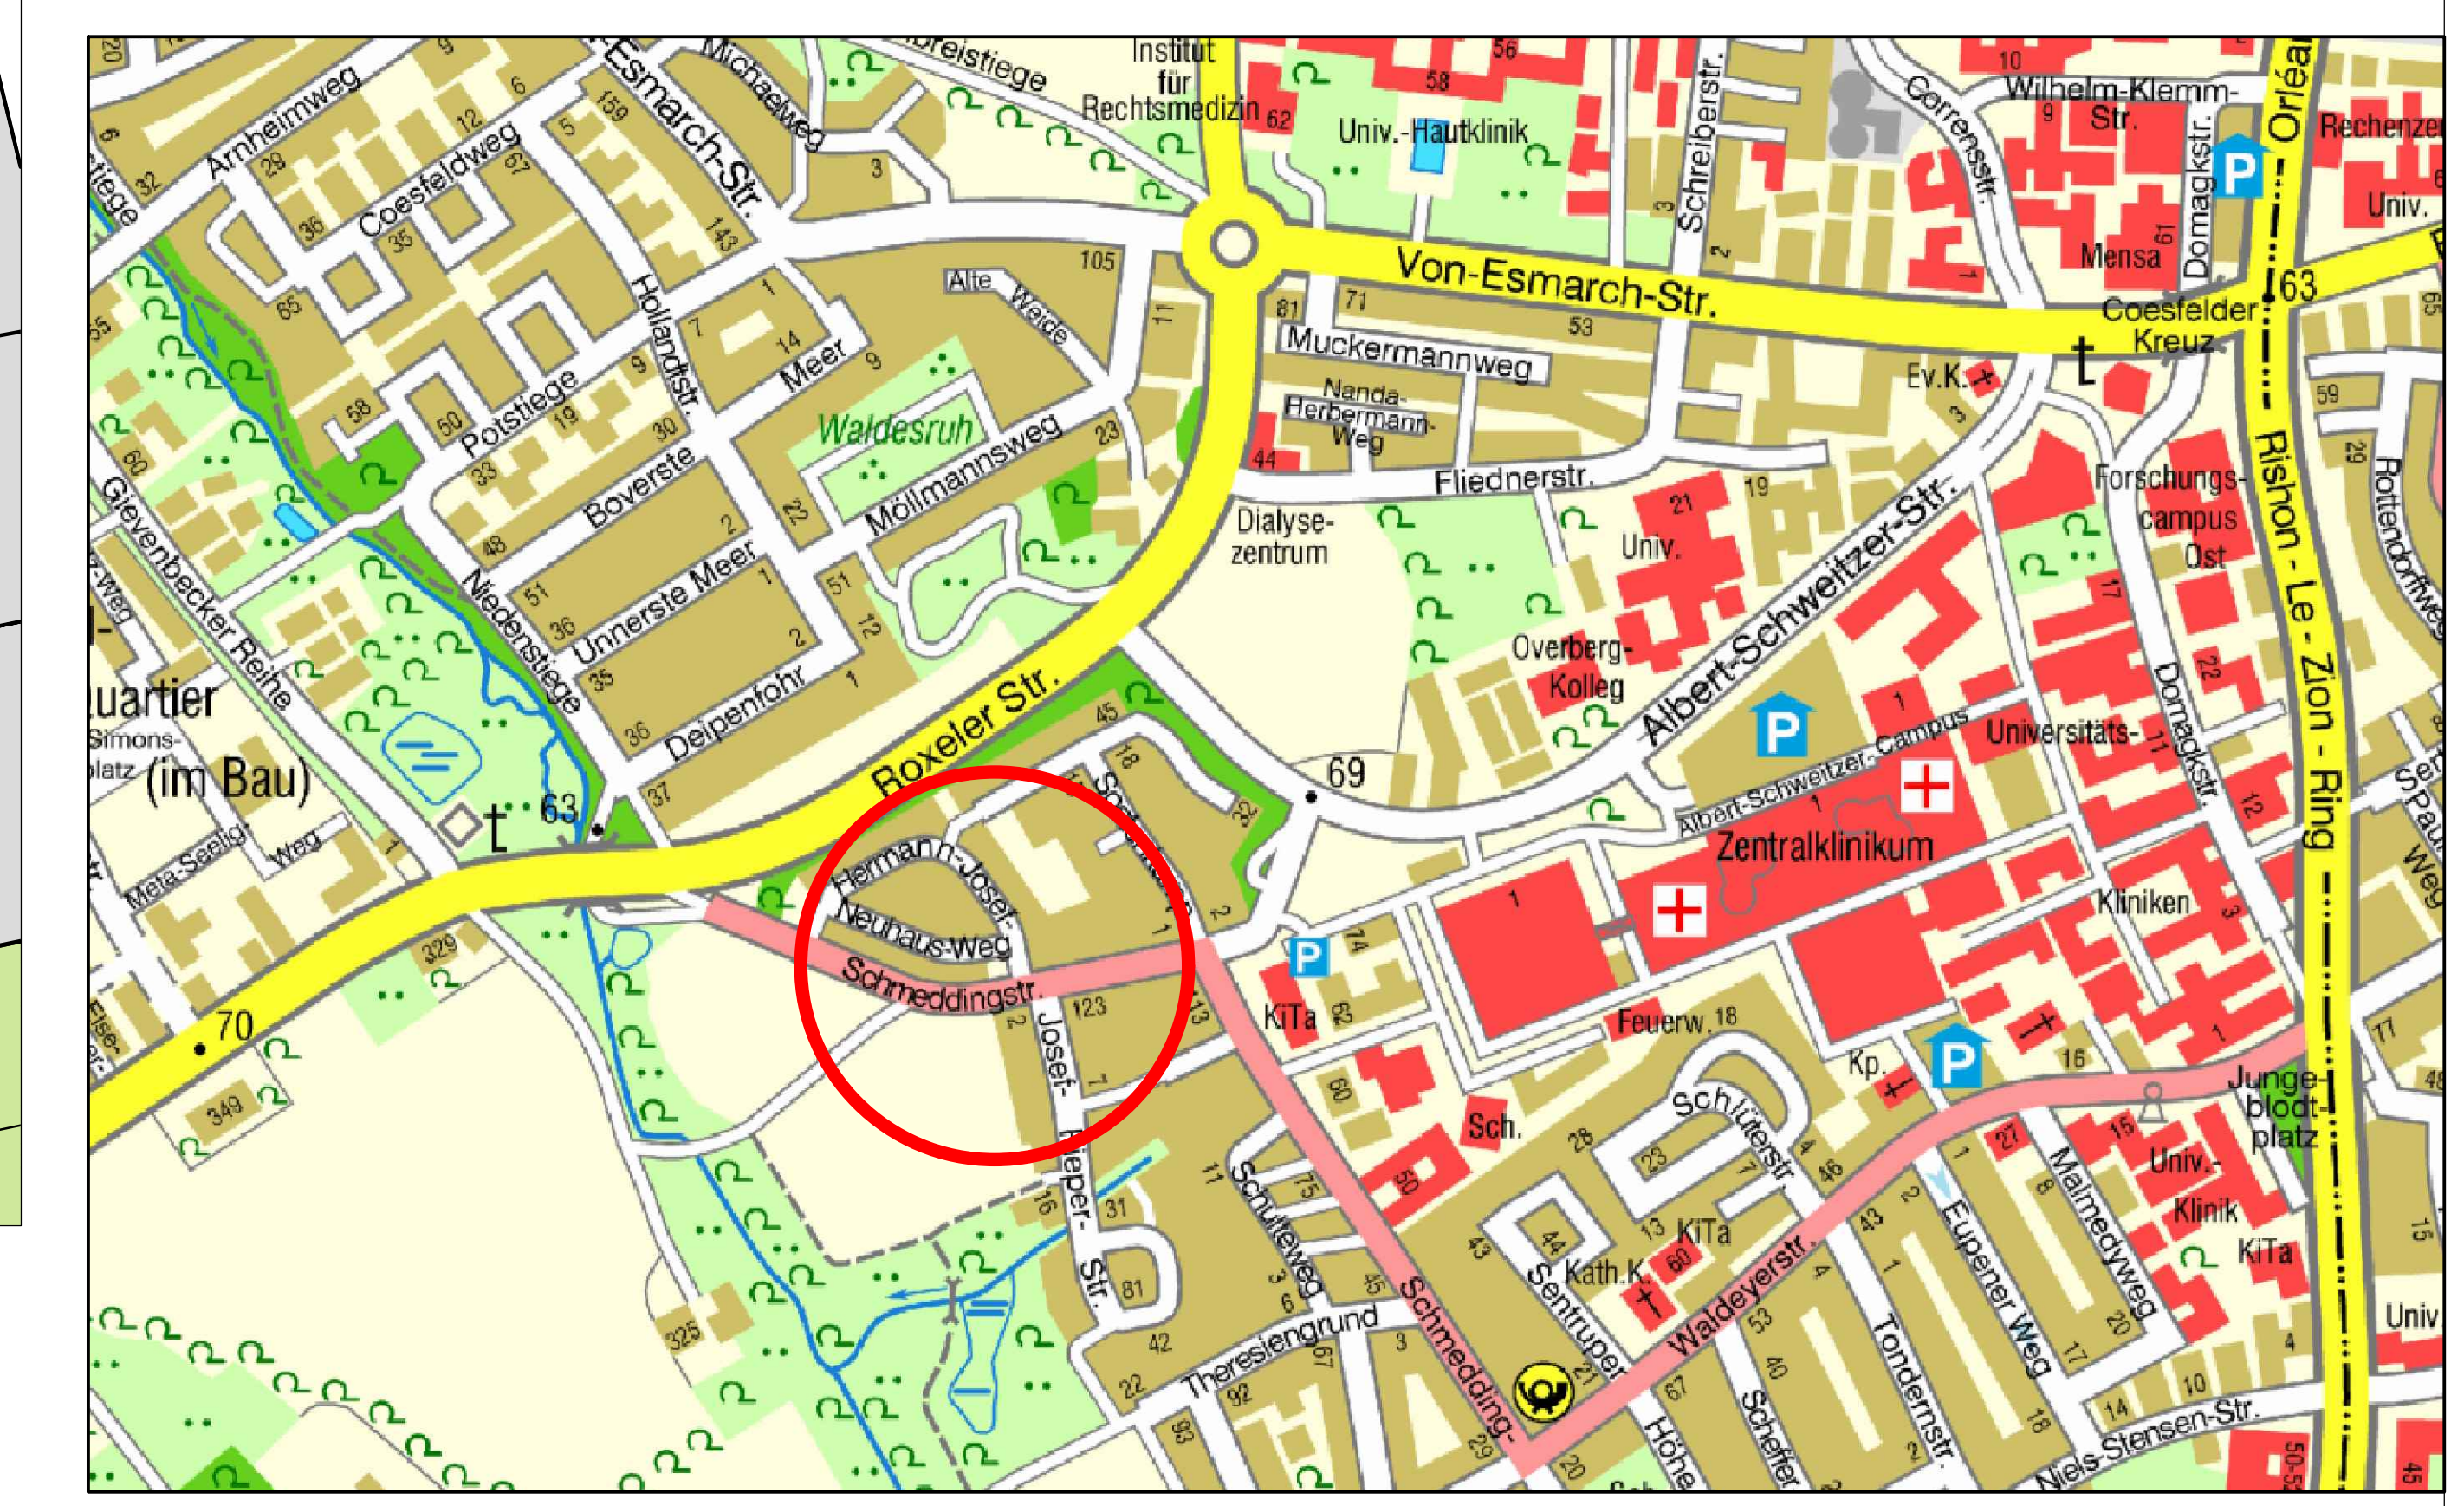

Spielgeräte Bestand:

1. Wipptiere, Fa. Prpludic
2. Korbnestschaukel, Fa. Spessart
3. Feuerwehrauto', Fa. Kompan
4. Karussell, Fa. Proludic
5. Rutschenturmkombination 'Alkmaar, Fa. FHS
6. Bank mit Rückenlehne
7. Abfalleimer
8. Umlaufsperren

Spielgeräte Neu:

9. inklusiver Rutschen-Kletterturm mit vorh. Stahlpfosten, Fa. FHS
10. Robinienstämme als Einfassung
11. Wipptier, Fa. Kompan, versetzt
12. Karussell, Fa. Proludic vesetzt
13. Telefon, Bestand Bauhof
14. Rampenstein als barrierefreier Zugang
15. Barreierfreier Spielplatzzugang durch Versetzten der Umlaufsperren
16. taktiles Leitsystem
17. Holzhäcksel berollbar, Fa. Öcocolor
18. Sandfläche, Bestand

Grundlage: Grundlage W. Eilert 2012

Projekt-Nr.:	3861	Objekt-Nr.:	SP 25206
Plan Nr.:	K 287 / 4	Datum:	02.10.2026

Vorabzug: nur für Ausschreibungs- und Kalkulationszwecke

Maßstab: 1:100

Geändert:

Index	Inhalt	Datum	Bearbeiter
...	...	...	...

STADT MÜNSTER

Amt für Grünflächen, Umwelt und Nachhaltigkeit

Spielplatz Hermann-Josef-Neuhaus-Weg

Sanierung 2026
Plan zum LV