
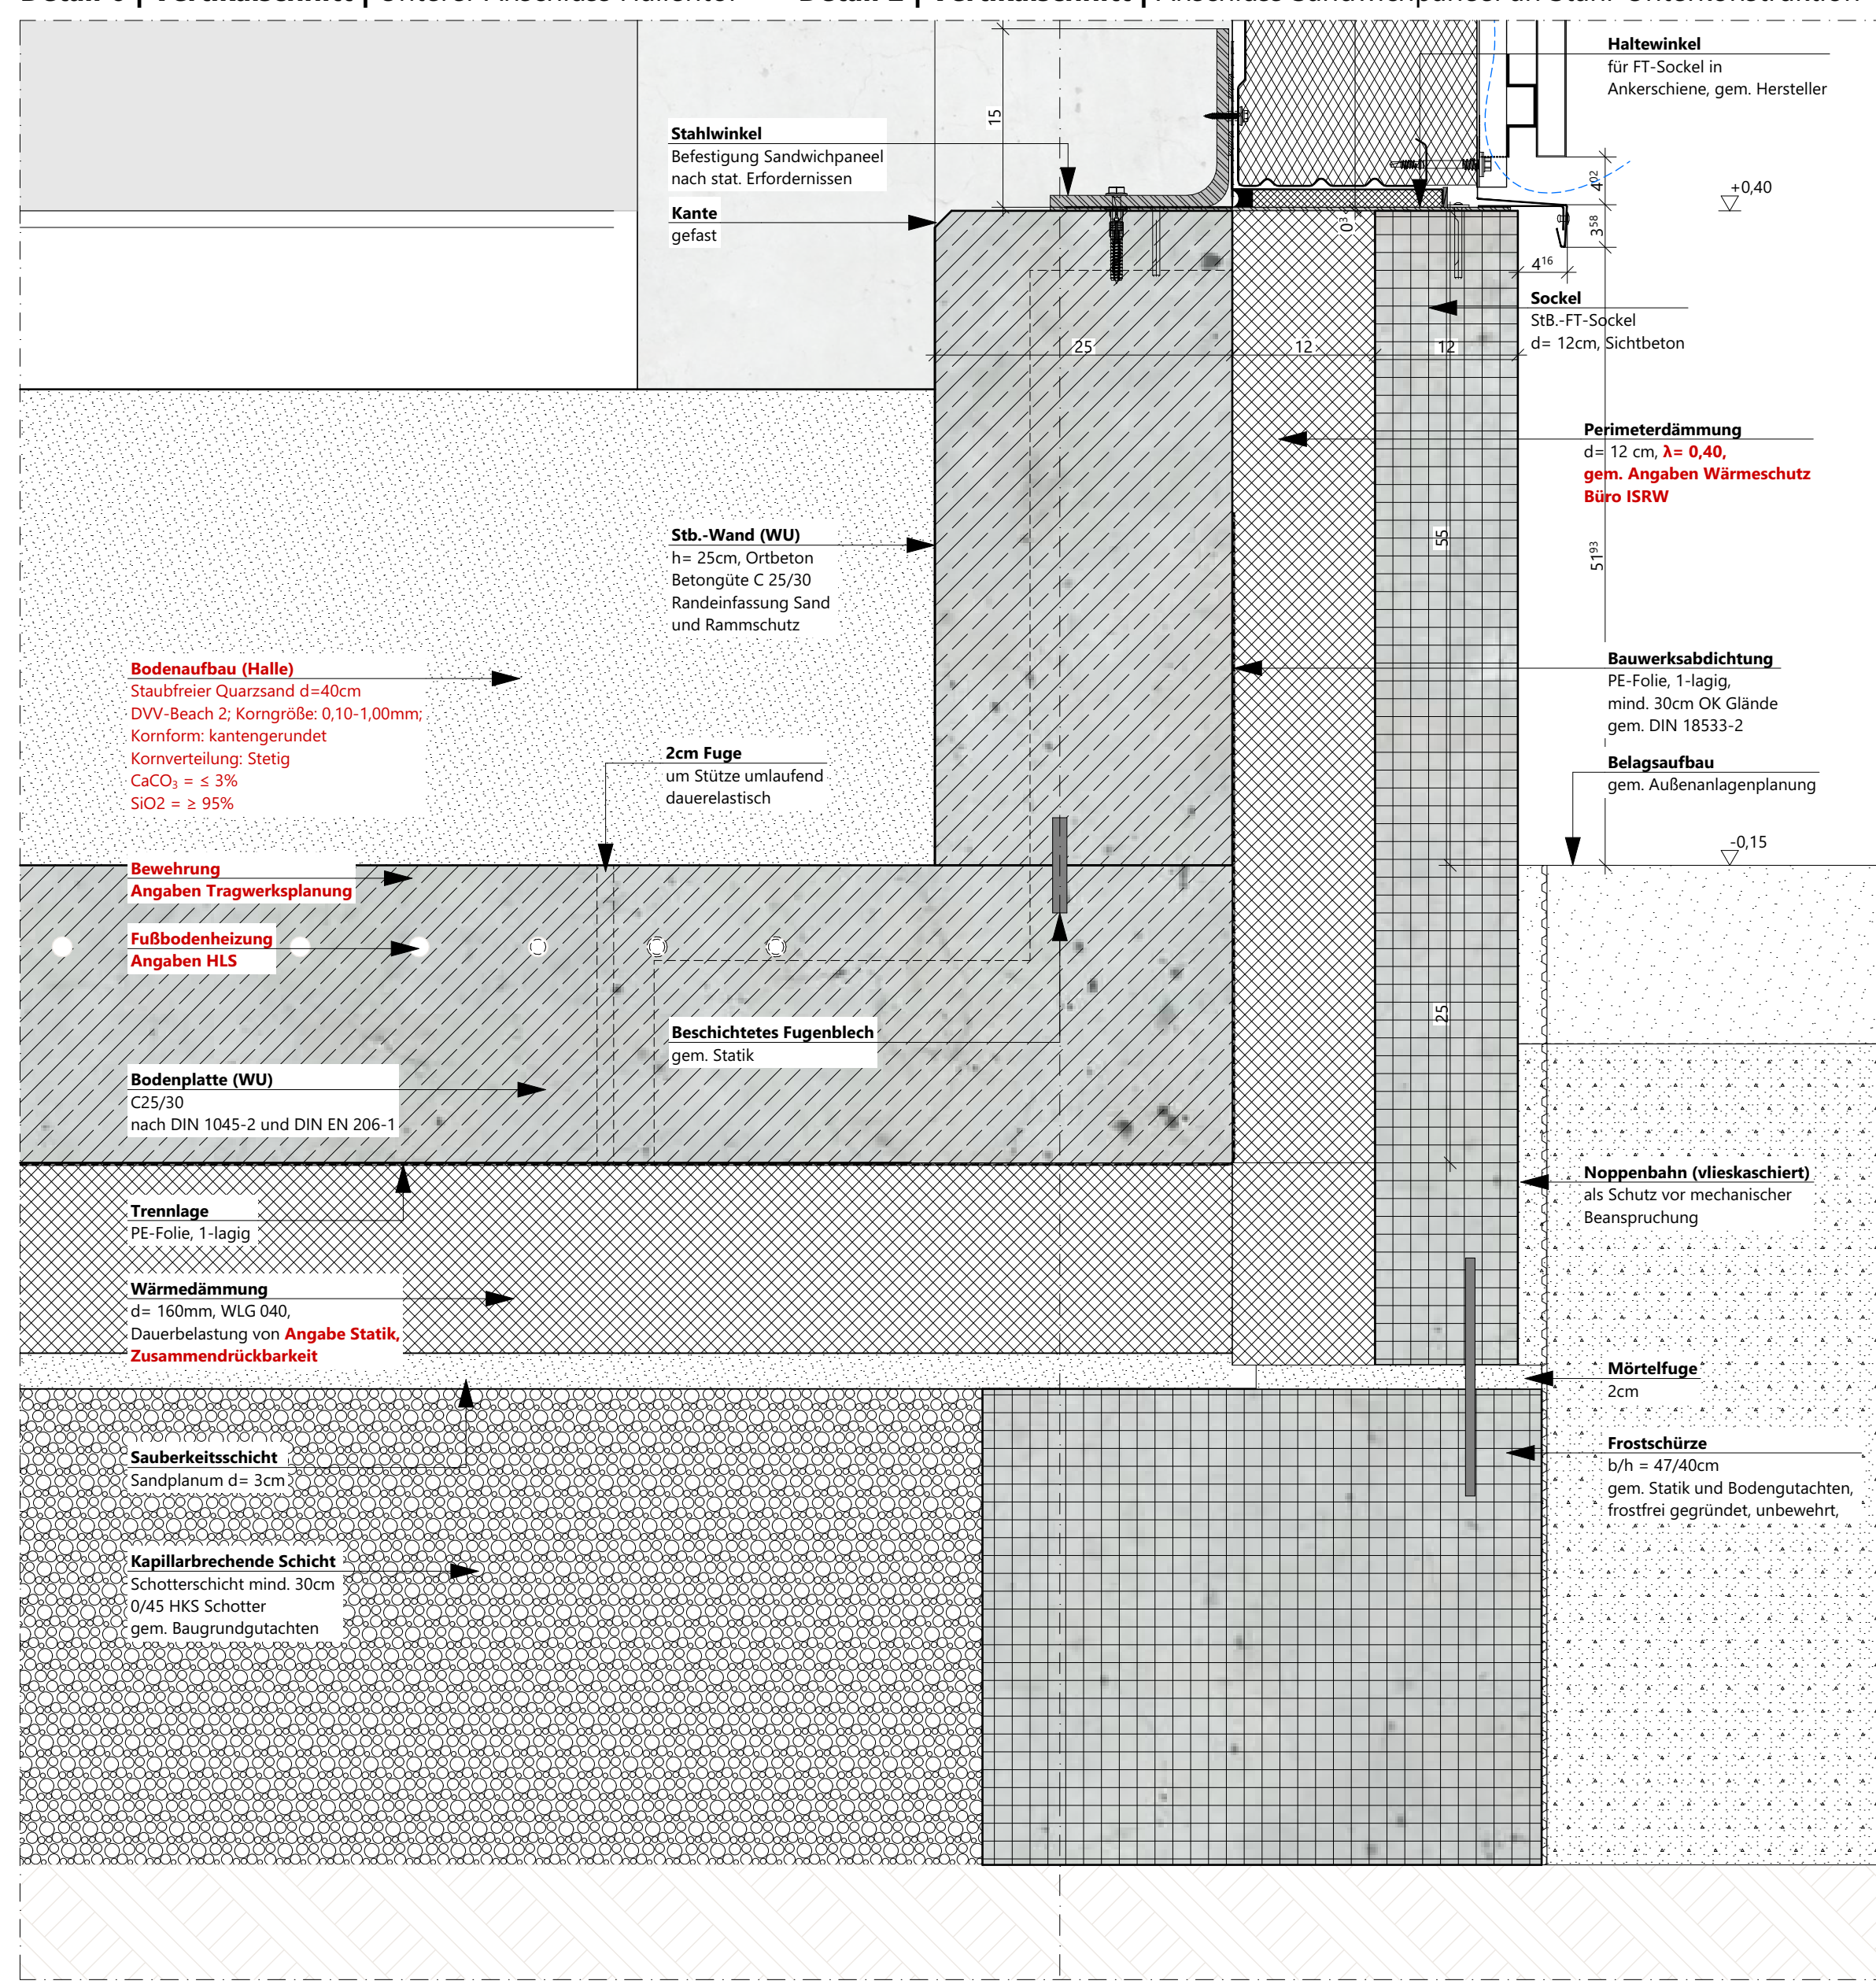
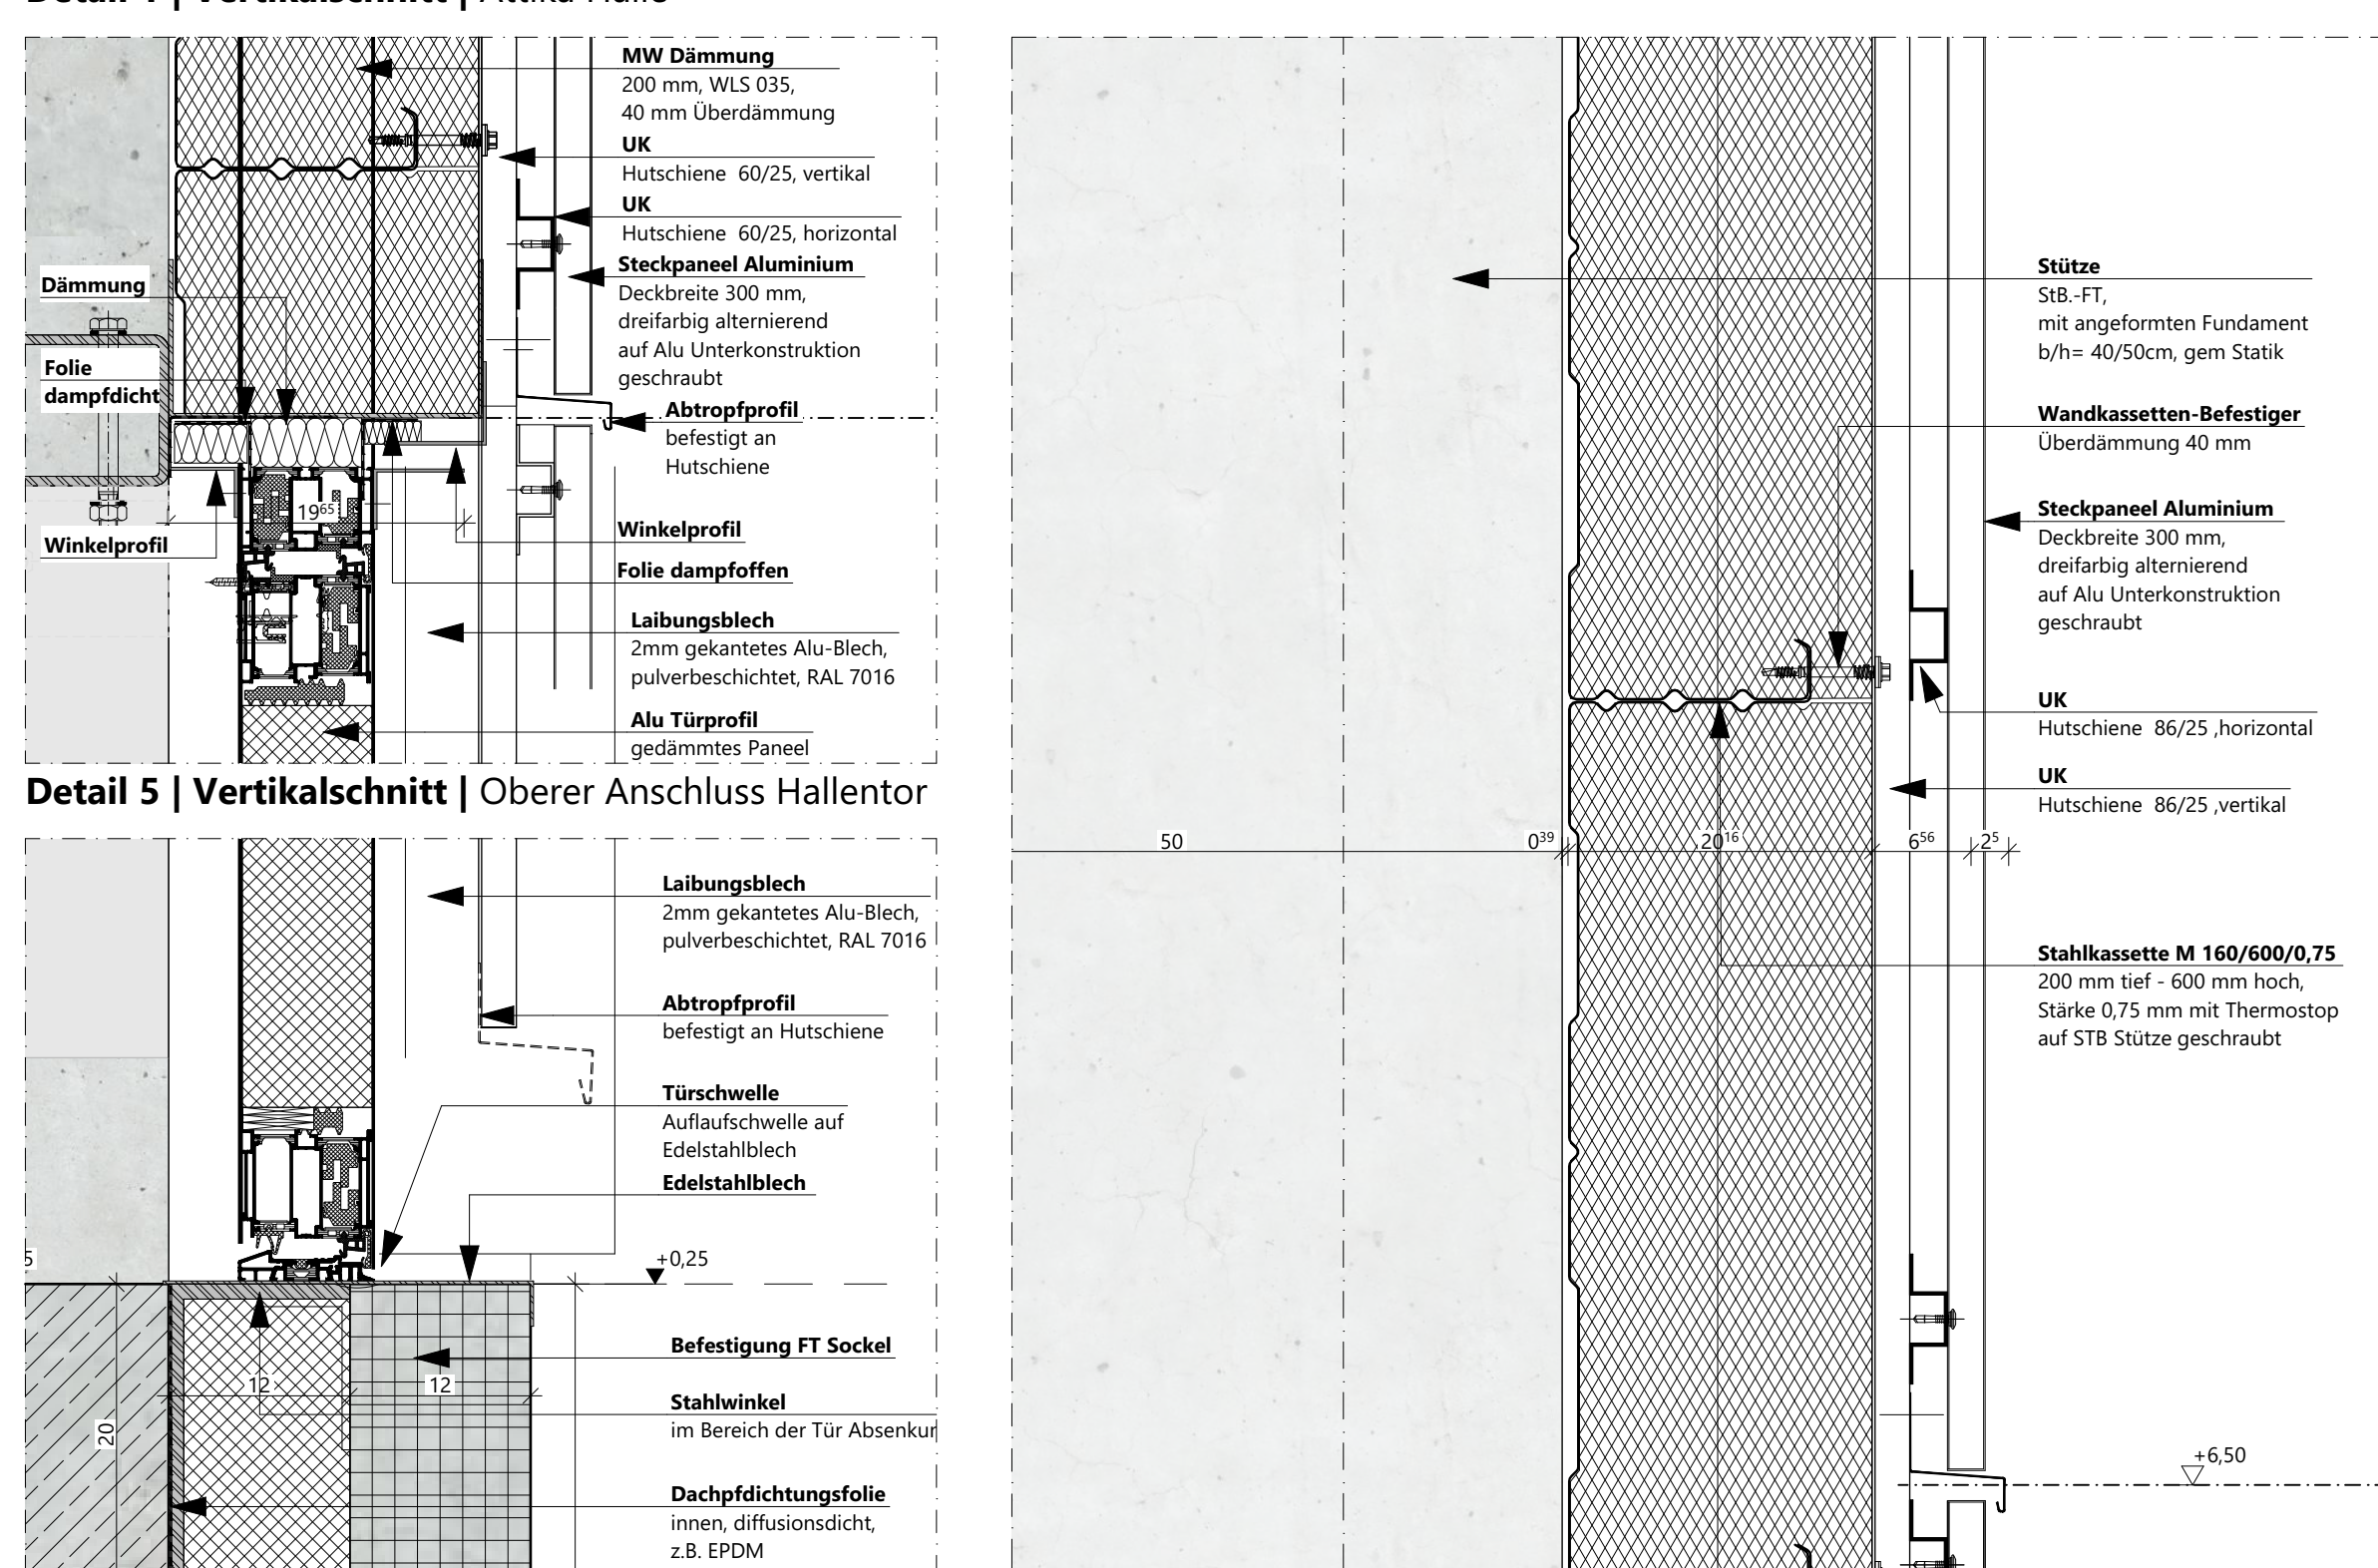
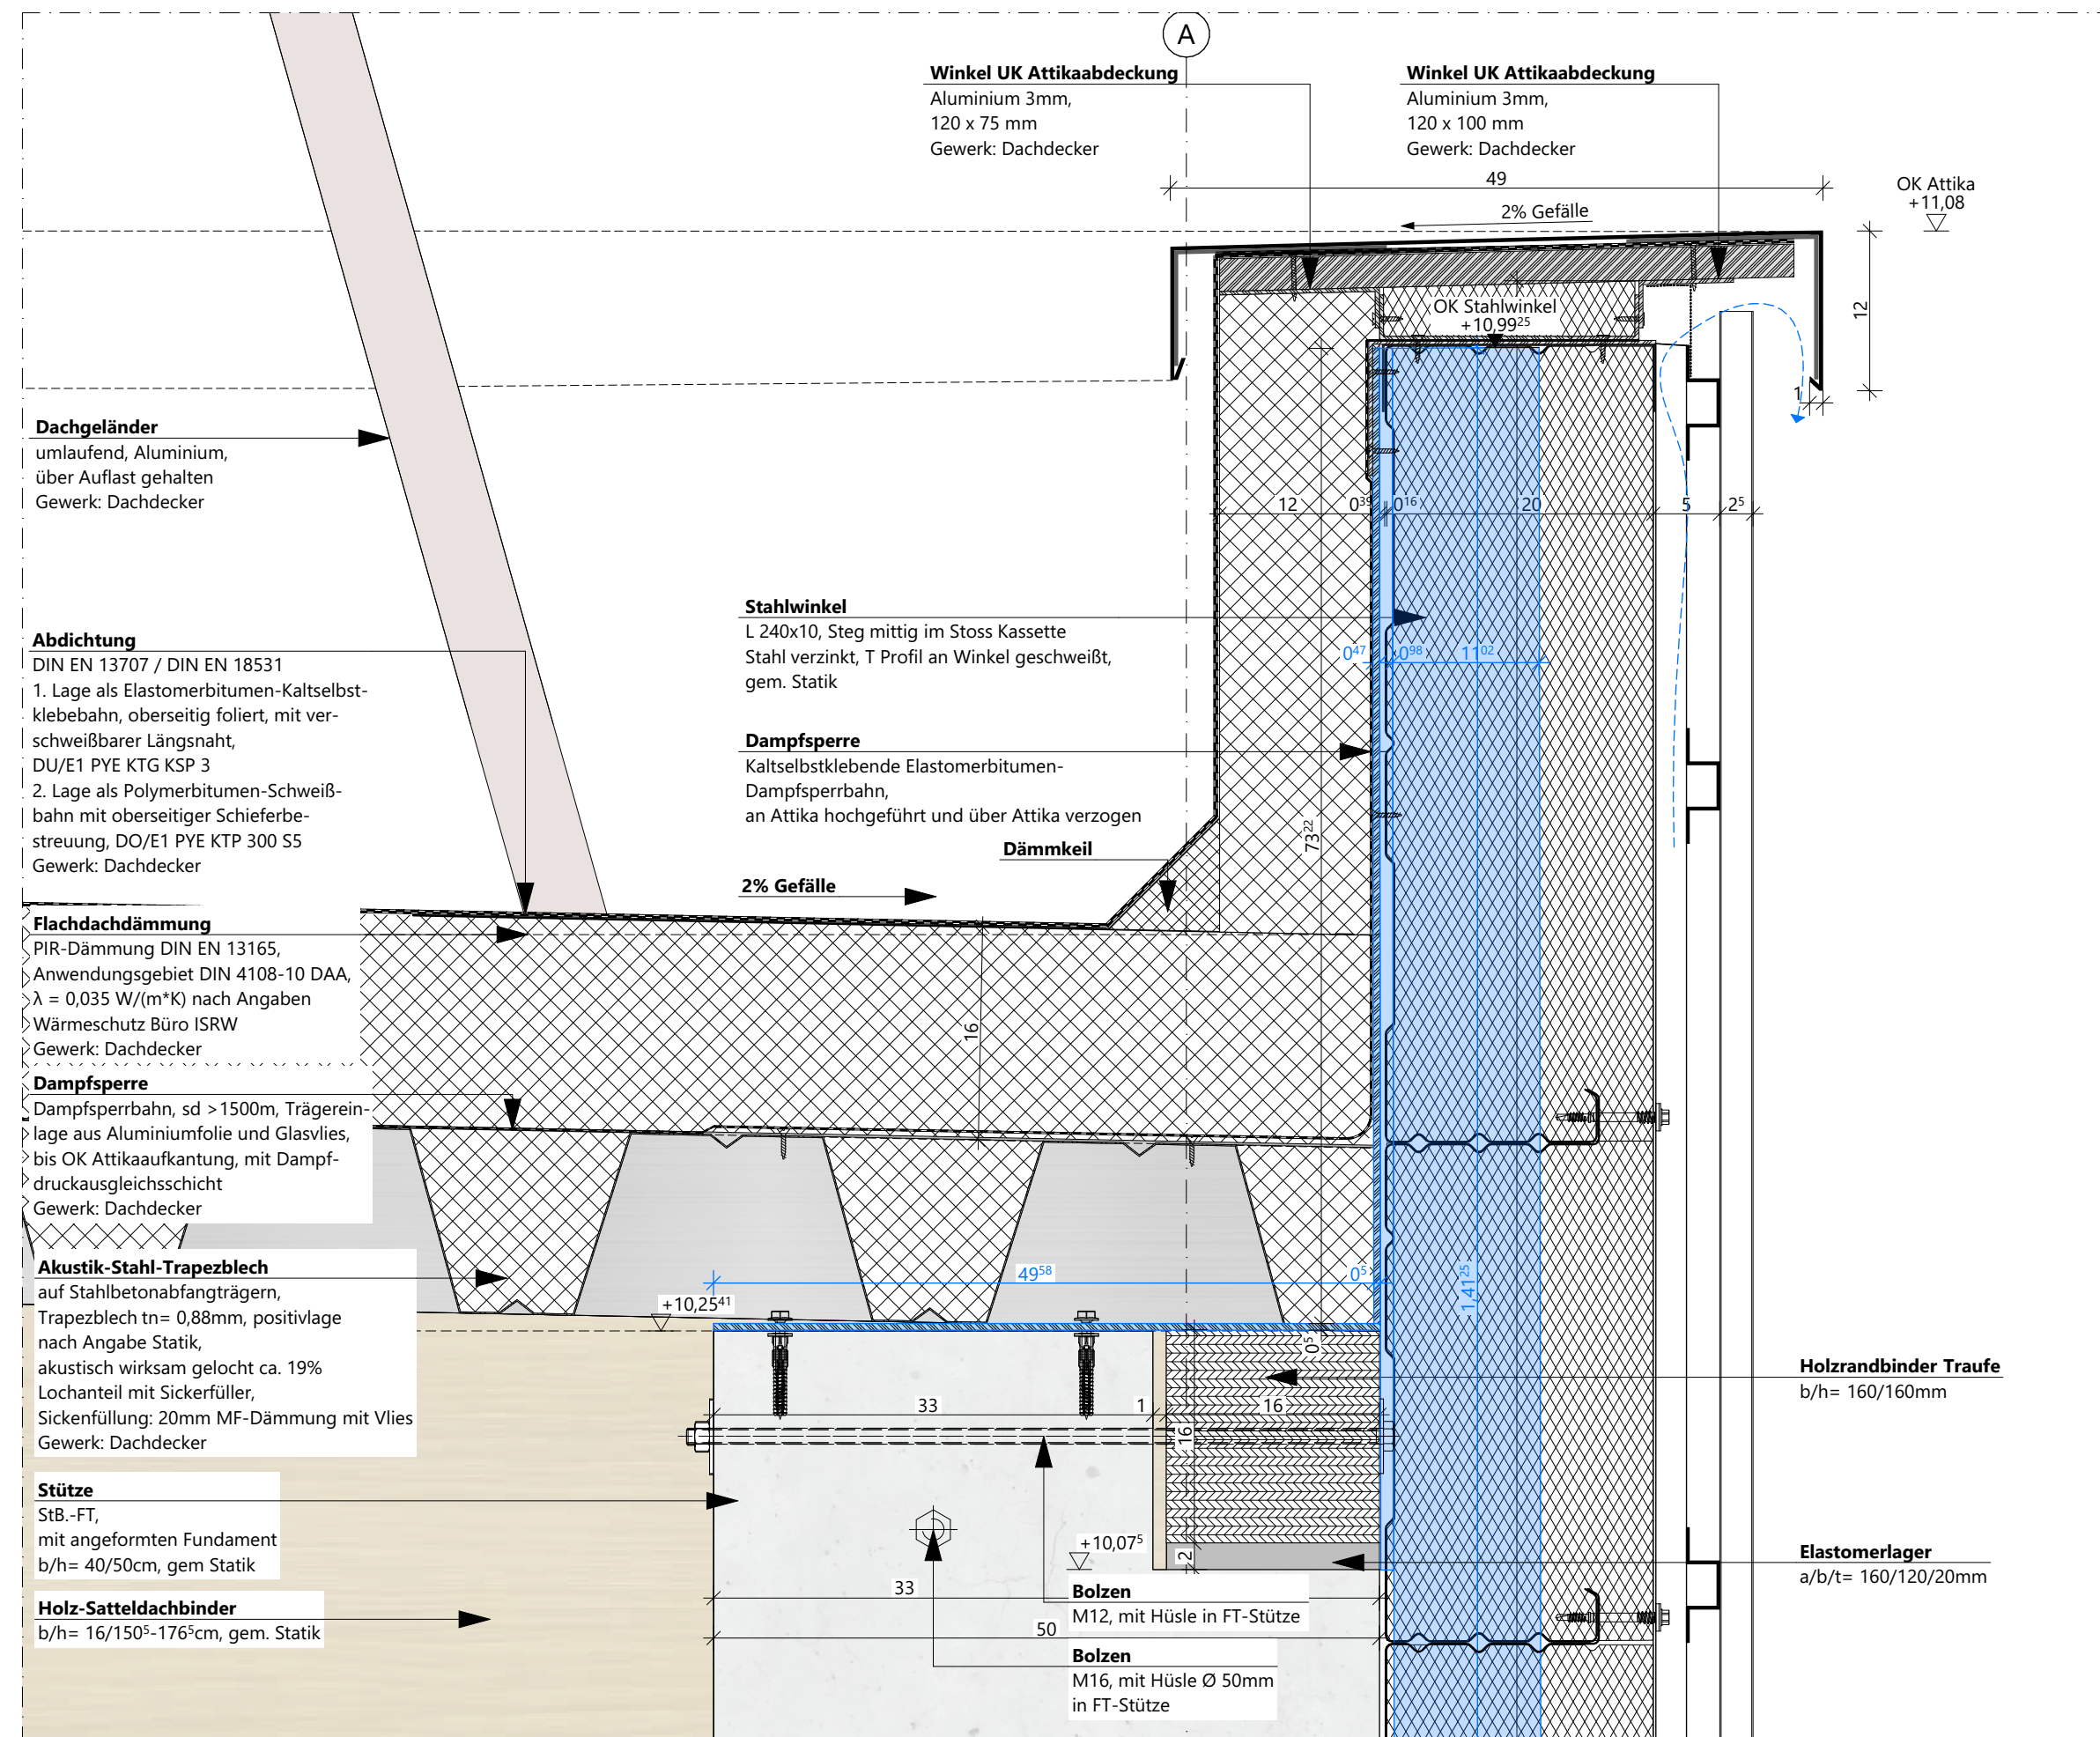
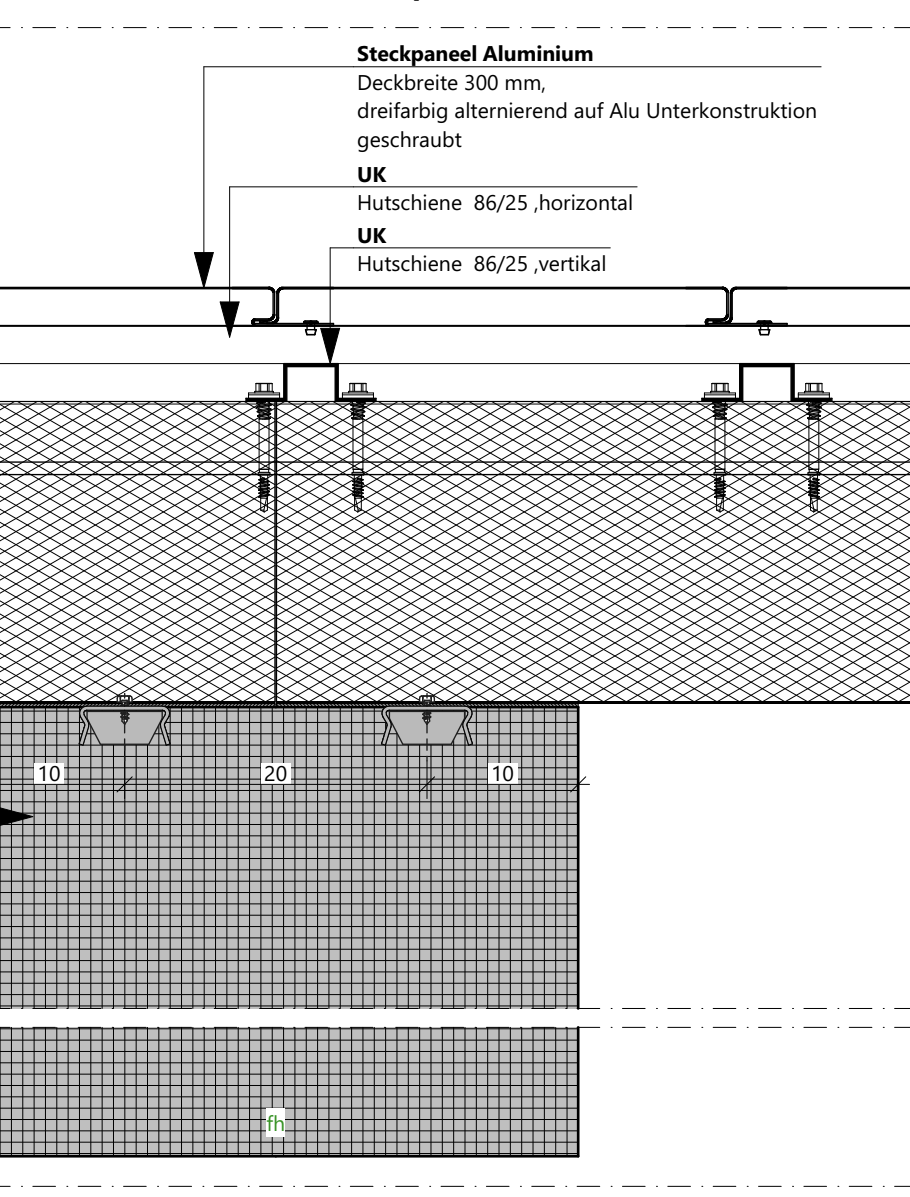
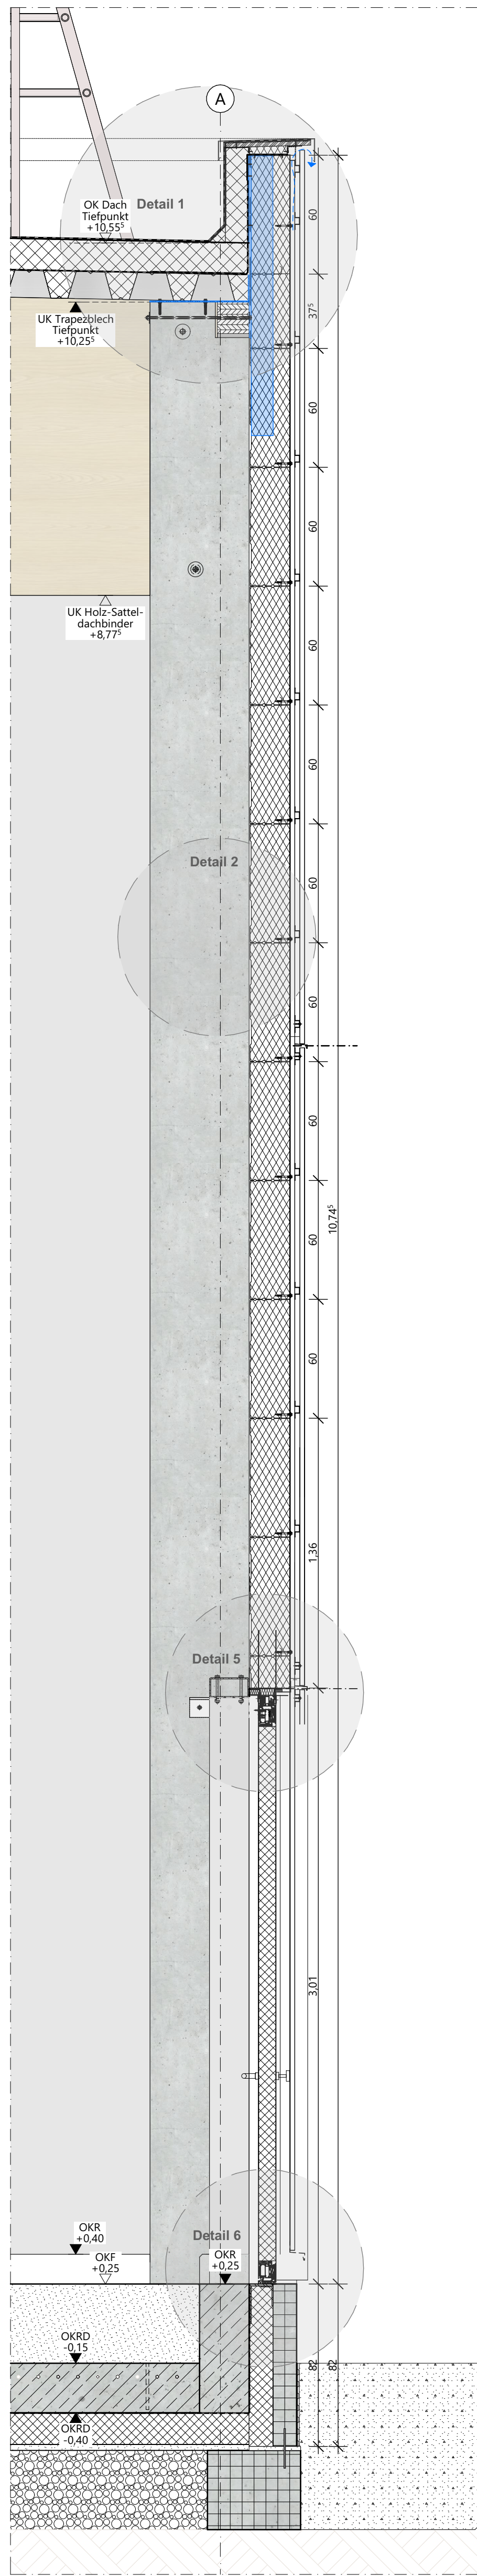
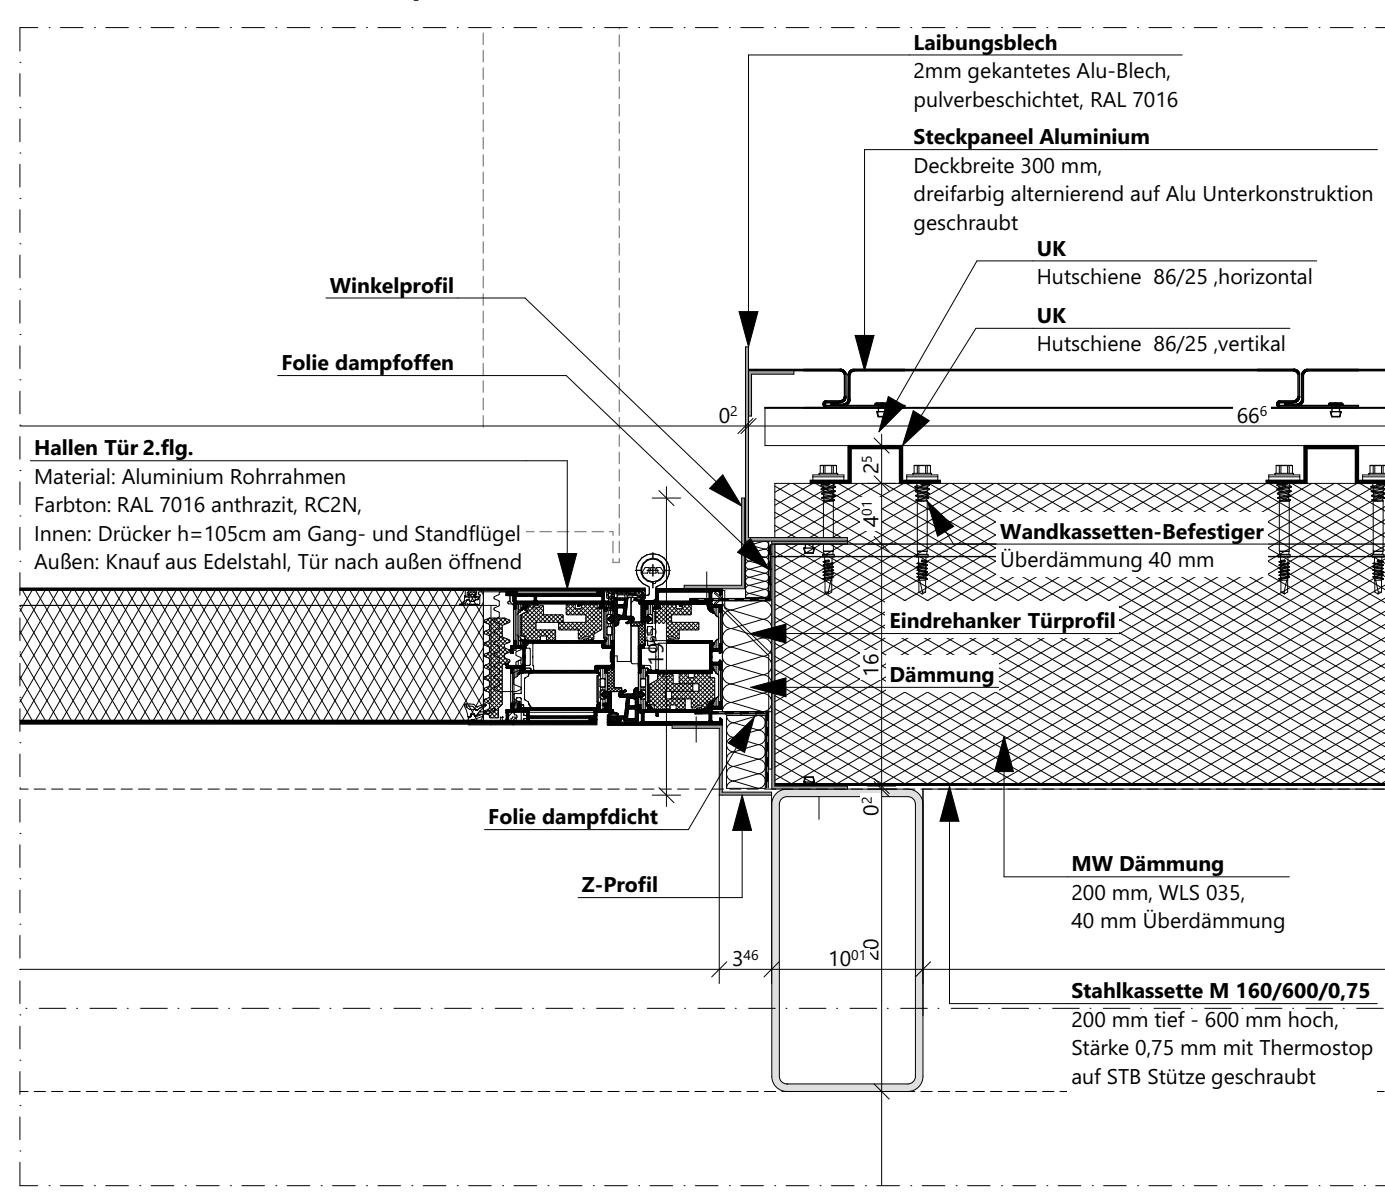
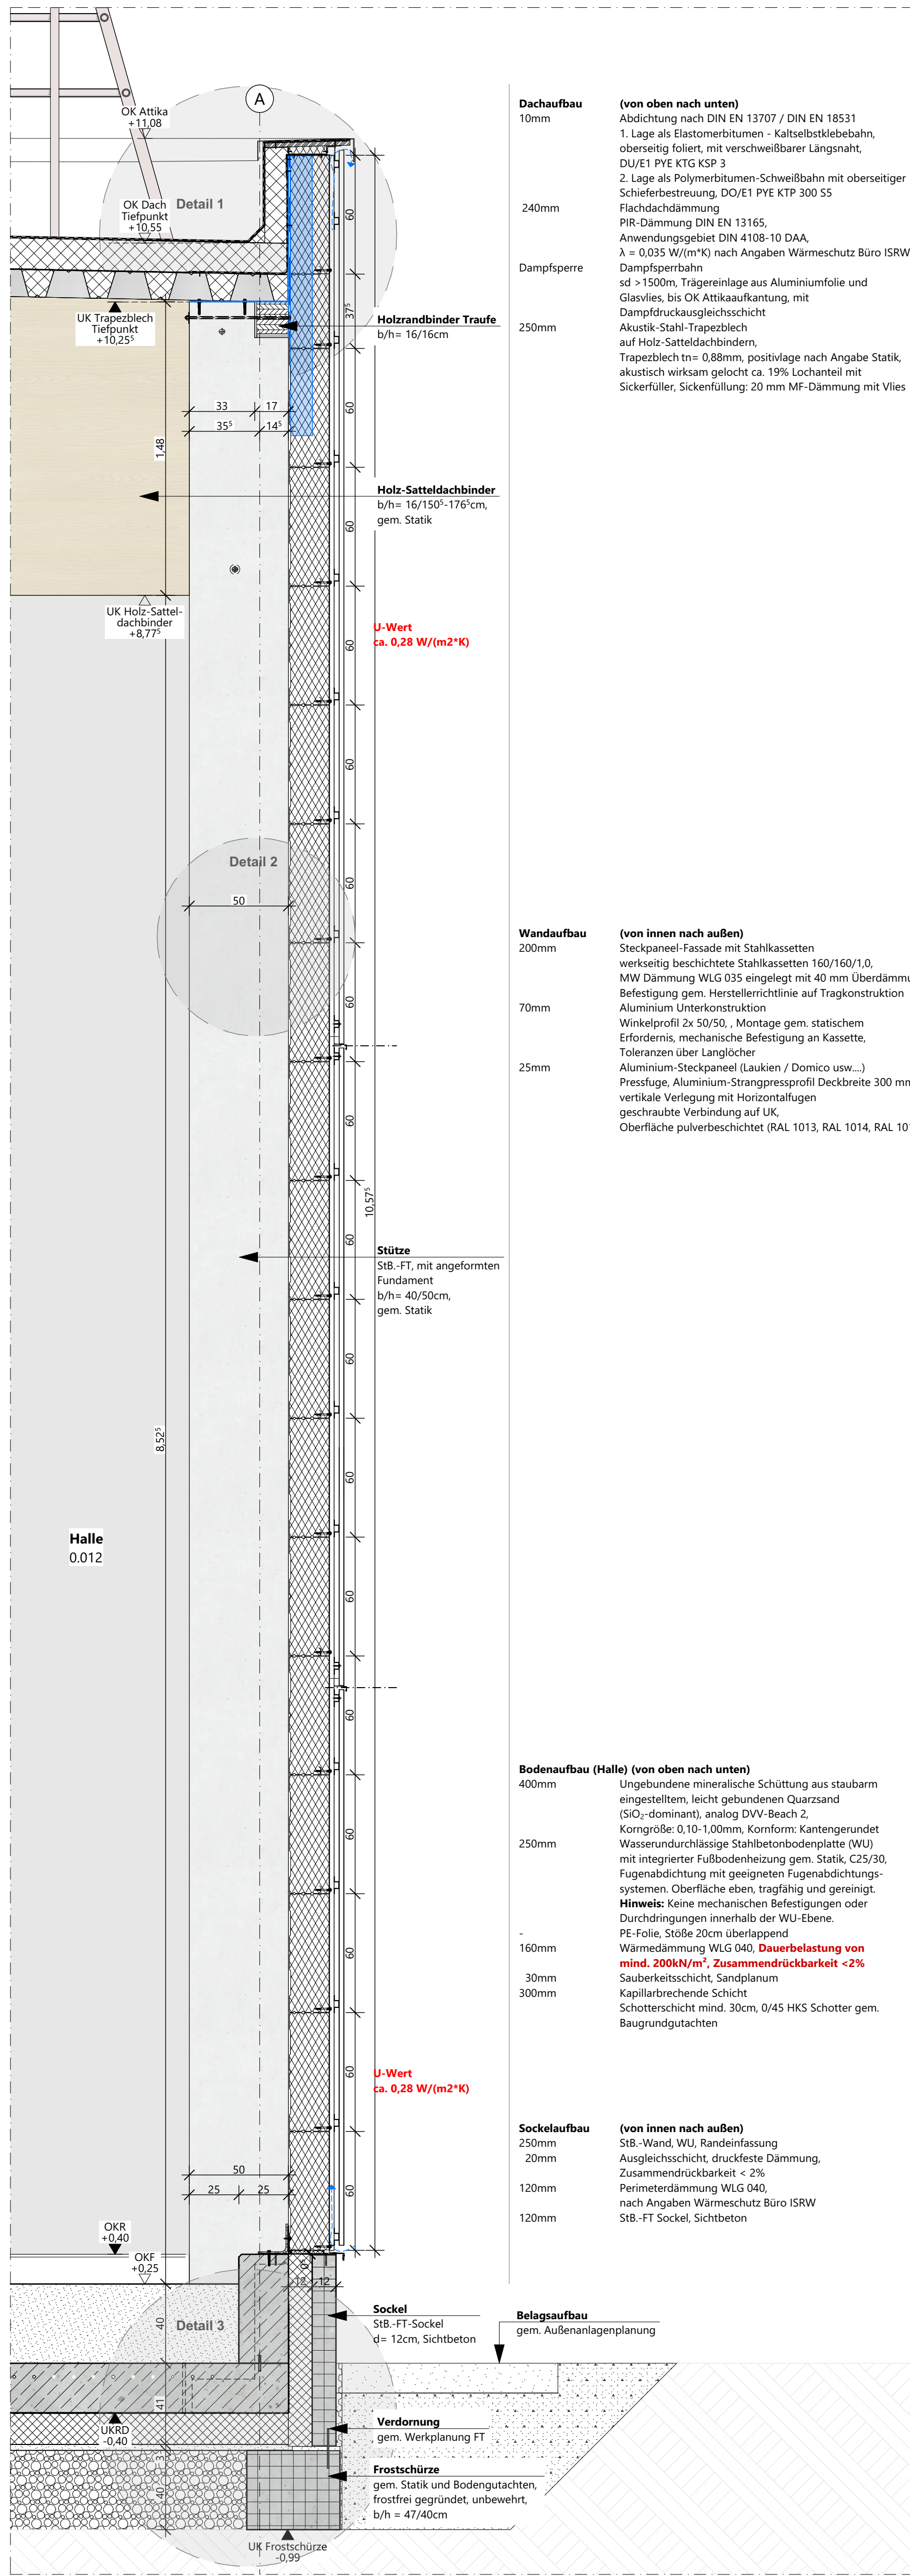
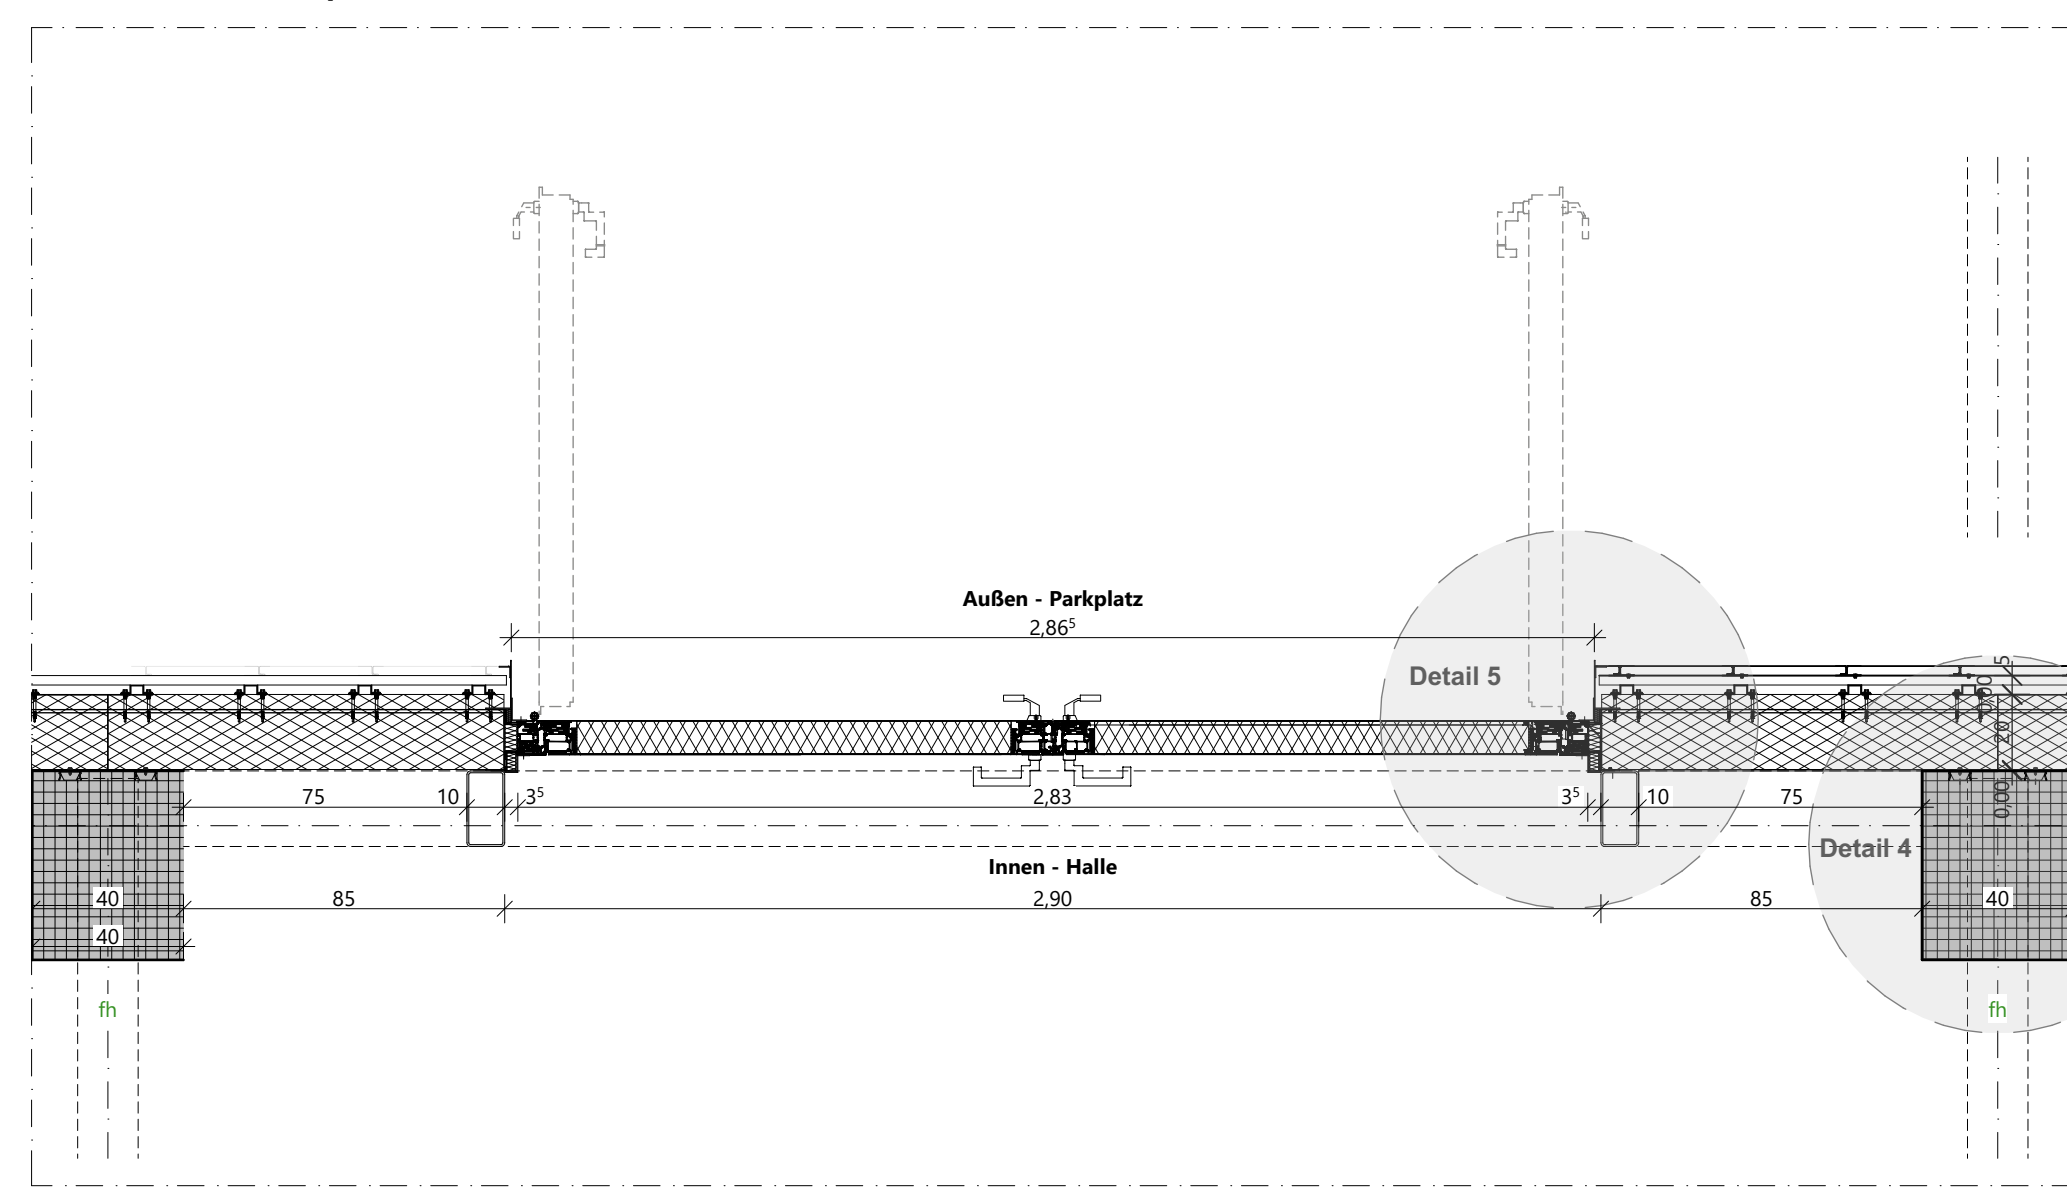


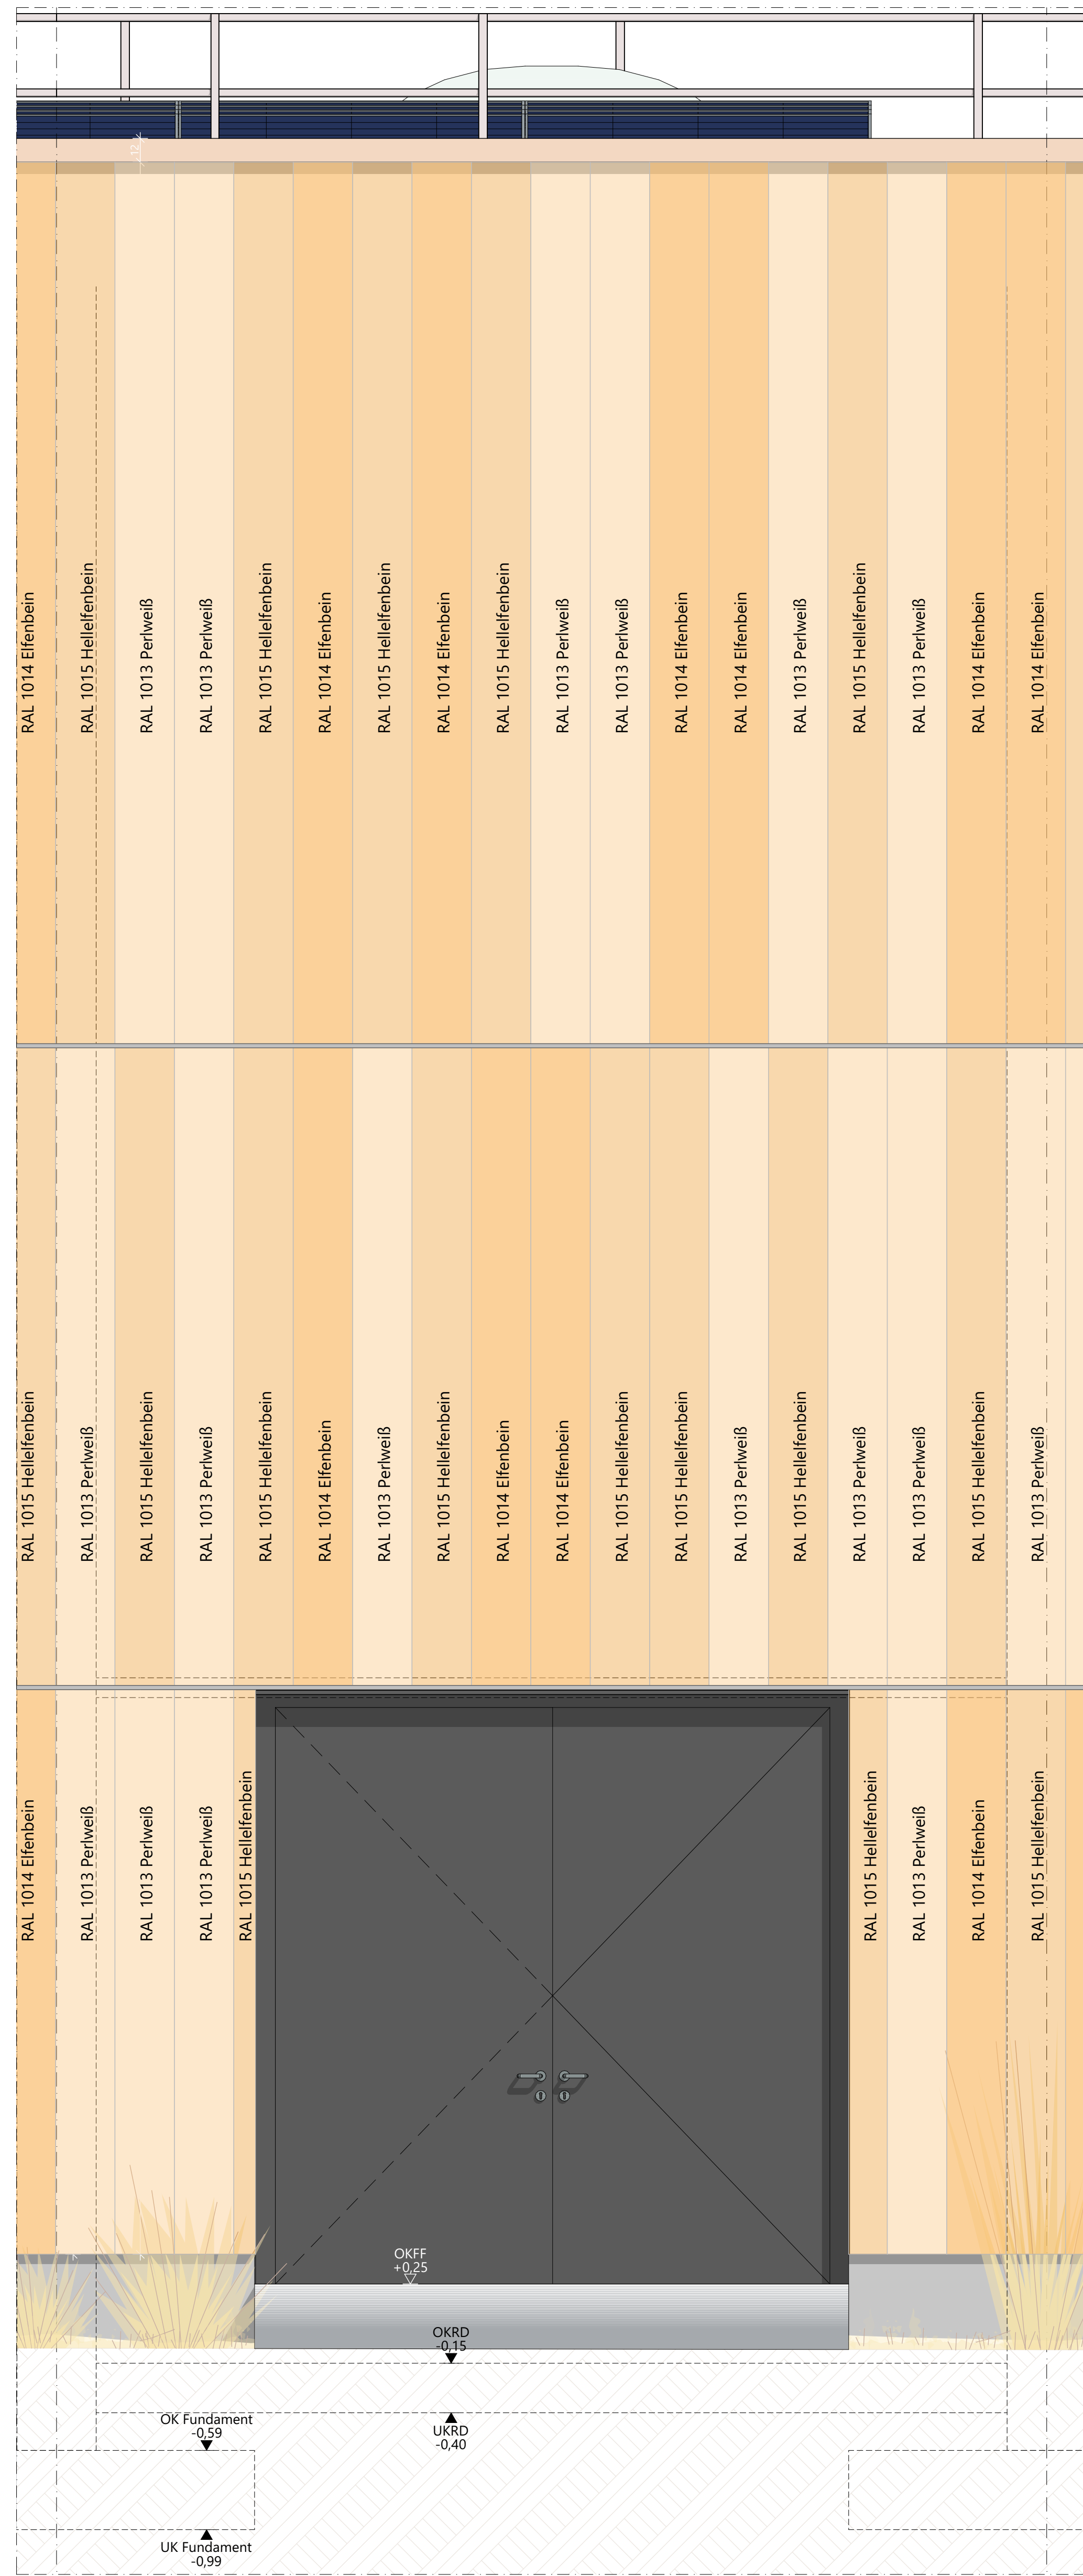

Legende				
OKFF EG ±0,00 = +58,30m NHN				
Alle Maße sind vor Ausführungsbeginn verantwortlich am Bau zu prüfen. Maßnahmmittelungen oder Abweichungen sind umgehend der örtlichen Bauleitung bzw. dem Architekten mitzuteilen und mit dem am Bau beteiligten abzuklären.				
Alle Maße sind Robbmaße (sehr nicht anders angegeben).				
BRH=Brüstungshöhen, Tür- und Fensterhöhen sind ab OKFF vermessen.				
Zeichnungen größerer Maßstäbe haben vorrangige Gültigkeit.				
Zeichnungen größerer Firmen sind nur mit Freigabevermerk des Architekten gültig.				
Dieser Plänelement ist mit dem geprüften Status und den Ausführungszeichnungen aller beteiligten Ingenieurbüros und Fachfirmen und dem Freigabevermerk des Architekten.				
Zeichenerklärung:  Stahlbeton  Mauerwerk  Mauerwerk nachträglich zu errichten  Stahl  Holz  Leichtbauwand  Dämmung tiefsetf  Dämmung weich  WD=Wanddurchbruch  WS=Wandschitz  BD=Bodendurchbruch  DD=Deckendurchbruch Brandschutz: fb feuerbeständig hfh hochfeuerbeständig fh feuerhemmend vmB widerstandsfähig gegen mechanische Beanspruchung nbr nicht brennbar Brandschutz bei farbiger Darstellung: fh/vmB hfh/vmB vmB hfh fh Türen, Fenster, Vorangänge: dtS dichtschiebend dts dicht- und selbstschließend rds rauchdicht- und selbstschließend fs feuerhemmend, dicht- und selbstschließend fh/rds hochfeuerhemmend, rauchdicht- und selbstschließend fb feuerbeständig, dicht- und selbstschließend fh/rds feuerbeständig, rauchdicht- und selbstschließend GR Gangflügel SIL Standardflügel US Unterschnitt TS Türschleier OH Öffnungsführung Türantrieb Vor Vorrichtung BLS Blendschutz einheimisch VD Verdeckung (elektrisch) Son Sonenschutz RL Rolläden Höhen Grundrisse: OKFF ±0,00 OKFF ±0,15 OKFF ±2,70 Höhen Schnitte/ Ansichten: ±0,00 Oberkante Putz/ OKF (Ausbau/ Fertighöhe) ±0,15 Unterante Putz/ UKF (Ausbau/ Fertighöhe) ±0,15 Oberkante Roh/ OKR (Rohbauhöhe) ±0,15 Unterante Roh/ UKR (Rohbauhöhe) allg. Abkürzungen: OK Oberkante UK Unterante VK Vorderkante RD Rückwandboden UZ Unterzug AHD Abhangendecke RL Raumhöhe von OKFF bis UKR/ Deckenbleib HIL Höhe im Lichten (Raumhöhe von OKFF bis UKR/ Deckenbleib) BRH Brüstungshöhe (von OKFF bis OKR Robbrichtung) BRHf Brüstungshöhe fertig (von OKFF bis OKR fertig/ Fensterbank einmessen) RR Regenrinne RO Reingangsöffnung BE Bodenauflage HK Heizkörper				
Wandqualität (WQ) (Details s. Pläne Wandübersichten): WQ00 Bestand WQ01 schichtbelasene Oberfläche WQ02 Anstrich auf Rohwand WQ03 Putz/ Spachtelung Q2 =Anstrich WQ04 Putz/ Spachtelung Q3 =Anstrich WQ05 Putz/ Spachtelung Q2 =Vlies+Anstrich WQ06 Putz/ Spachtelung Q3 =Vlies+Anstrich				
Bodenqualität (BQ) (Details s. Pläne Bodenübersichten): BQ00 Bestands/ Luftraum BQ01 Teppich, Nadelvlies BQ02 Teppich, hochwertig BQ03 Linooleum BQ04 Kautschuk BQ05 Vinyl, Standard BQ06 Vinyl, Sonderbereich BQ07 Holz, Parkett BQ08 Holz, Hochkantmetallparkett BQ09 Holz, Isolierparkett BQ10 Fliese, Standard				
Deckenqualität (DQ) (Details s. Pläne Deckenspiegel): DQ00 Bestand/ Luftraum DQ01 AHD GK, gelocht (geschachtelt + gestrichen) DQ02 AHD GK, gelocht (geschachtelt + gestrichen) DQ03 AHD Metall, Raster quadratisch DQ04 AHD Mineralfaser, Raster Langfeld, abgehängt DQ05 AHD Mineralfaser, Raster quadratisch, nassraumtauglich				
Wandqualitätslegende: WQ07 Putz/ Spachtelung Q2 =Rauffaßart+Anstrich WQ08 Putz/ Spachtelung Q3 =Rauffaßart+Anstrich WQ09 Putz/ Spachtelung Q2 =Glassepatt+Anstrich WQ10 Putz/ Spachtelung Q3 =Glassepatt+Anstrich WQ11 Schichten S2 WQ12 Schichten S3 WQ13 Fliesen raumhoch WQ14 Miersertiergtaf Ausbau				
Wandqualitätslegende: WQ15 projektspezifisch WQ16 Fliesen h=ca.2,10m (auf Putz/Spachtelung) WQ17 Fliesen h=ca.1,20m (auf Putz/Spachtelung) WQ18 Fliesen in Teilbereichen (s. Detailangaben) WQx Wandbekleidung Wxx gem. Wandbelegplan				
Bodenqualitätslegende: BQ01 Fliese, hochwertig BQ02 Fliese, Sonderbereich BQ03 Betonwerkstein BQ04 Naturstein BQ05 Rüttelklinker BQ06 Bodenbeschichtung, Standard (Epoxidharz) BQ07 Bodenbeschichtung, Sonderbereich BQ08 Bodenbeschichtung, Parkett BQ09 Stein, staubbindend				
Deckenqualitätslegende: DQ05 AHD Metall, Raster quadratisch DQ07 AHD Metall, Raster Langfeld, abgehängt DQ08 AHD Metall, Raster Langfeld, abgehängt DQ09 AHD Streckmetall DQ10 AHD Metall, Paneeldecke DQ11 AHD Holz DQ12 Anstrich DQ13 Spachtelung + Anstrich DQ14 Putz + Anstrich				
Wandqualitätslegende: RQ20 Anstrich, abfleckig RQ21 Anstrich, saurefest RQ22 Industrieboden, flugelegglat RQ23 Industrieboden, flugelegglat RQ24 Gußasphalt RQ25 Miersertiergtaf Ausbau RQ26 projektspezifisch RQ27 projektspezifisch				
Wandqualitätslegende: DQ15 GK-Vordeckung auf UK +Anstrich DQ16 Dämmung + Anstrich DQ17 Schichten S2 (mittlere Qualität) DQ18 Schichten S2,3 (hohe Qualität) DQ19 Rohrdröht sichtbar belassene Oberfläche DQ20 Miersertiergtaf Ausbau DQ21 projektspezifisch DQ22 projektspezifisch				
Index	Änderungen/Änderung	Datum	Name	
04		28.06.2026	mc	

12-23015

706_5_...DE_...701_04

Neubau Beach-Volleyball-Halle Münster

Architektur

LPH 5 Ausführungsplanung

Bauherr

Stadt Münster

Höfflingeweg 1, 48153 Münster
Fon 0251/4992 5219

Baugrundstück

Grevener Str.,
48159 Münster

Generalplanung

assmann Münster GmbH

Kardinal-von-Galen-Ring 55, 48149 Münster
Fon 0251.60963.000

Planverfasser

assmann architekten GmbH

Baroper Straße 237, 44227 Dortmund
Fon 0231.75445.0

Planinhalt

Fassadenschnitt Halle 1

Vorabzug

Planschlüssel

Planstand