
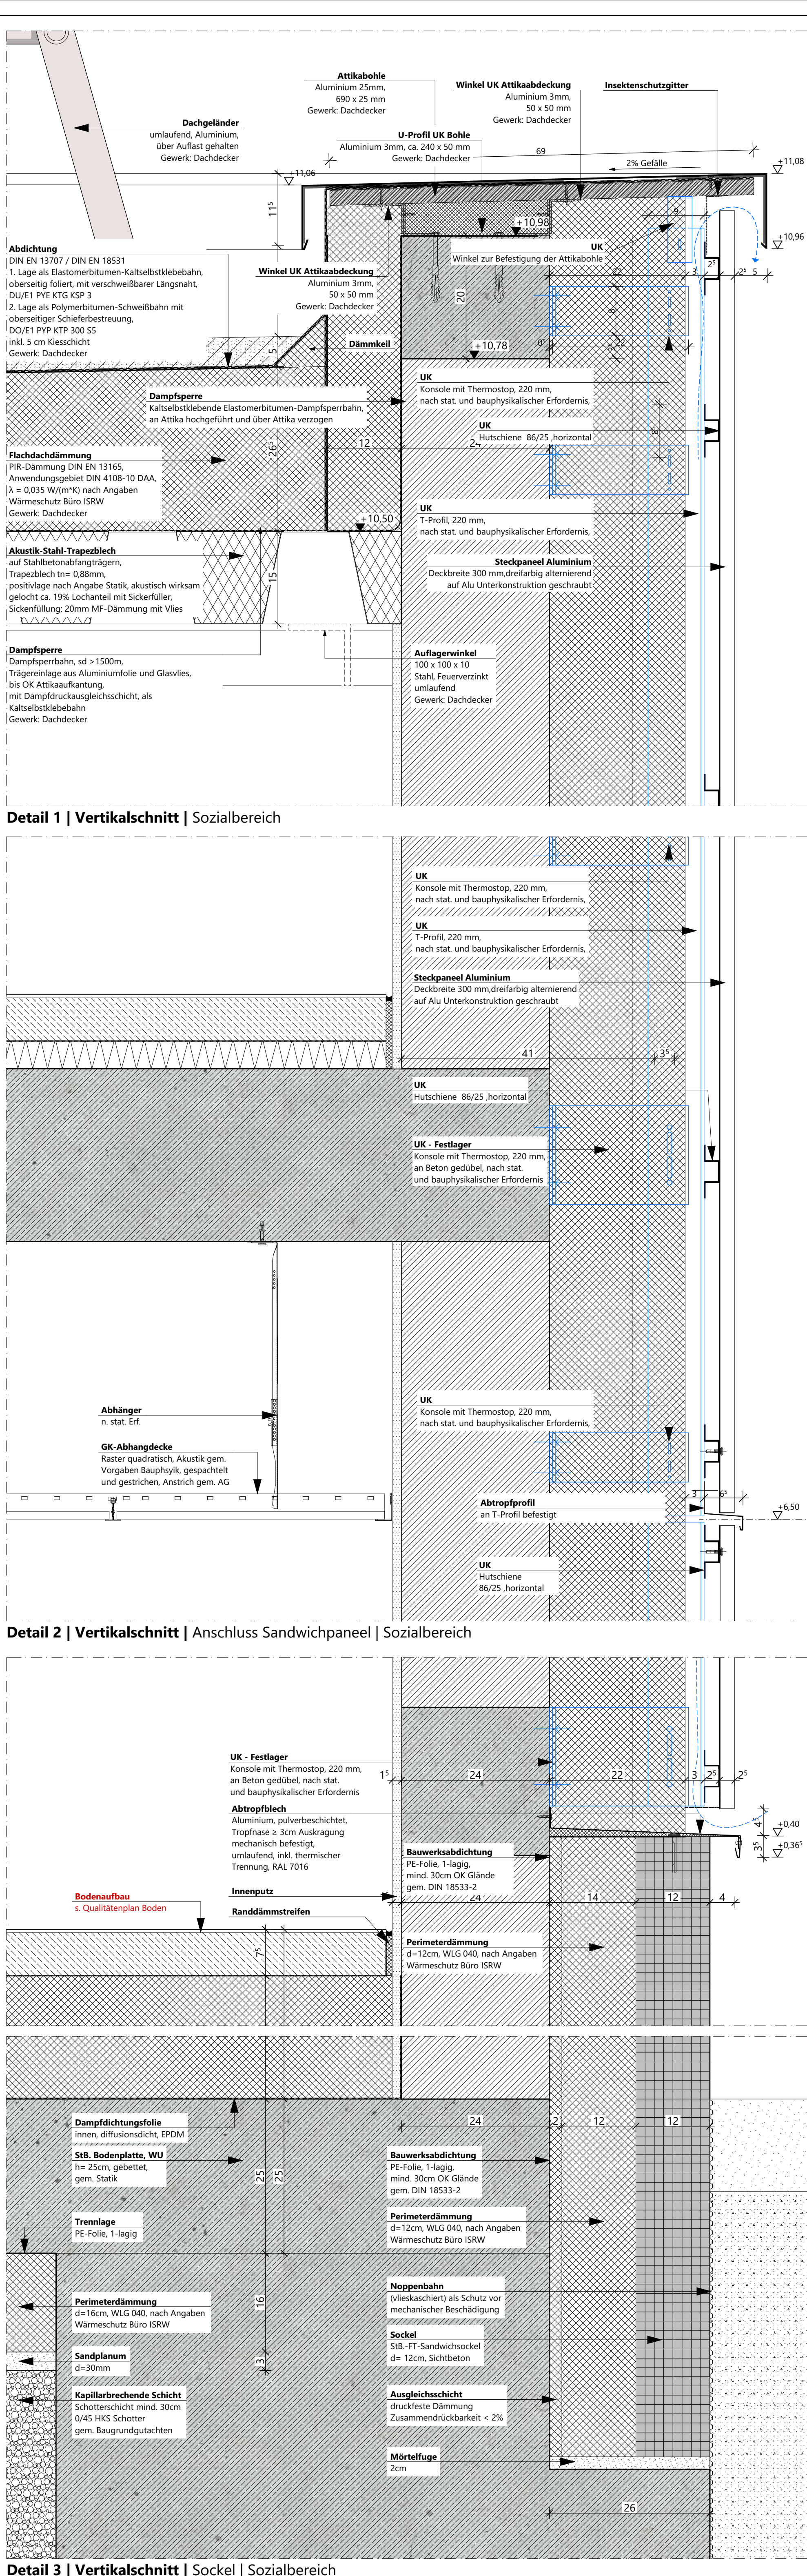


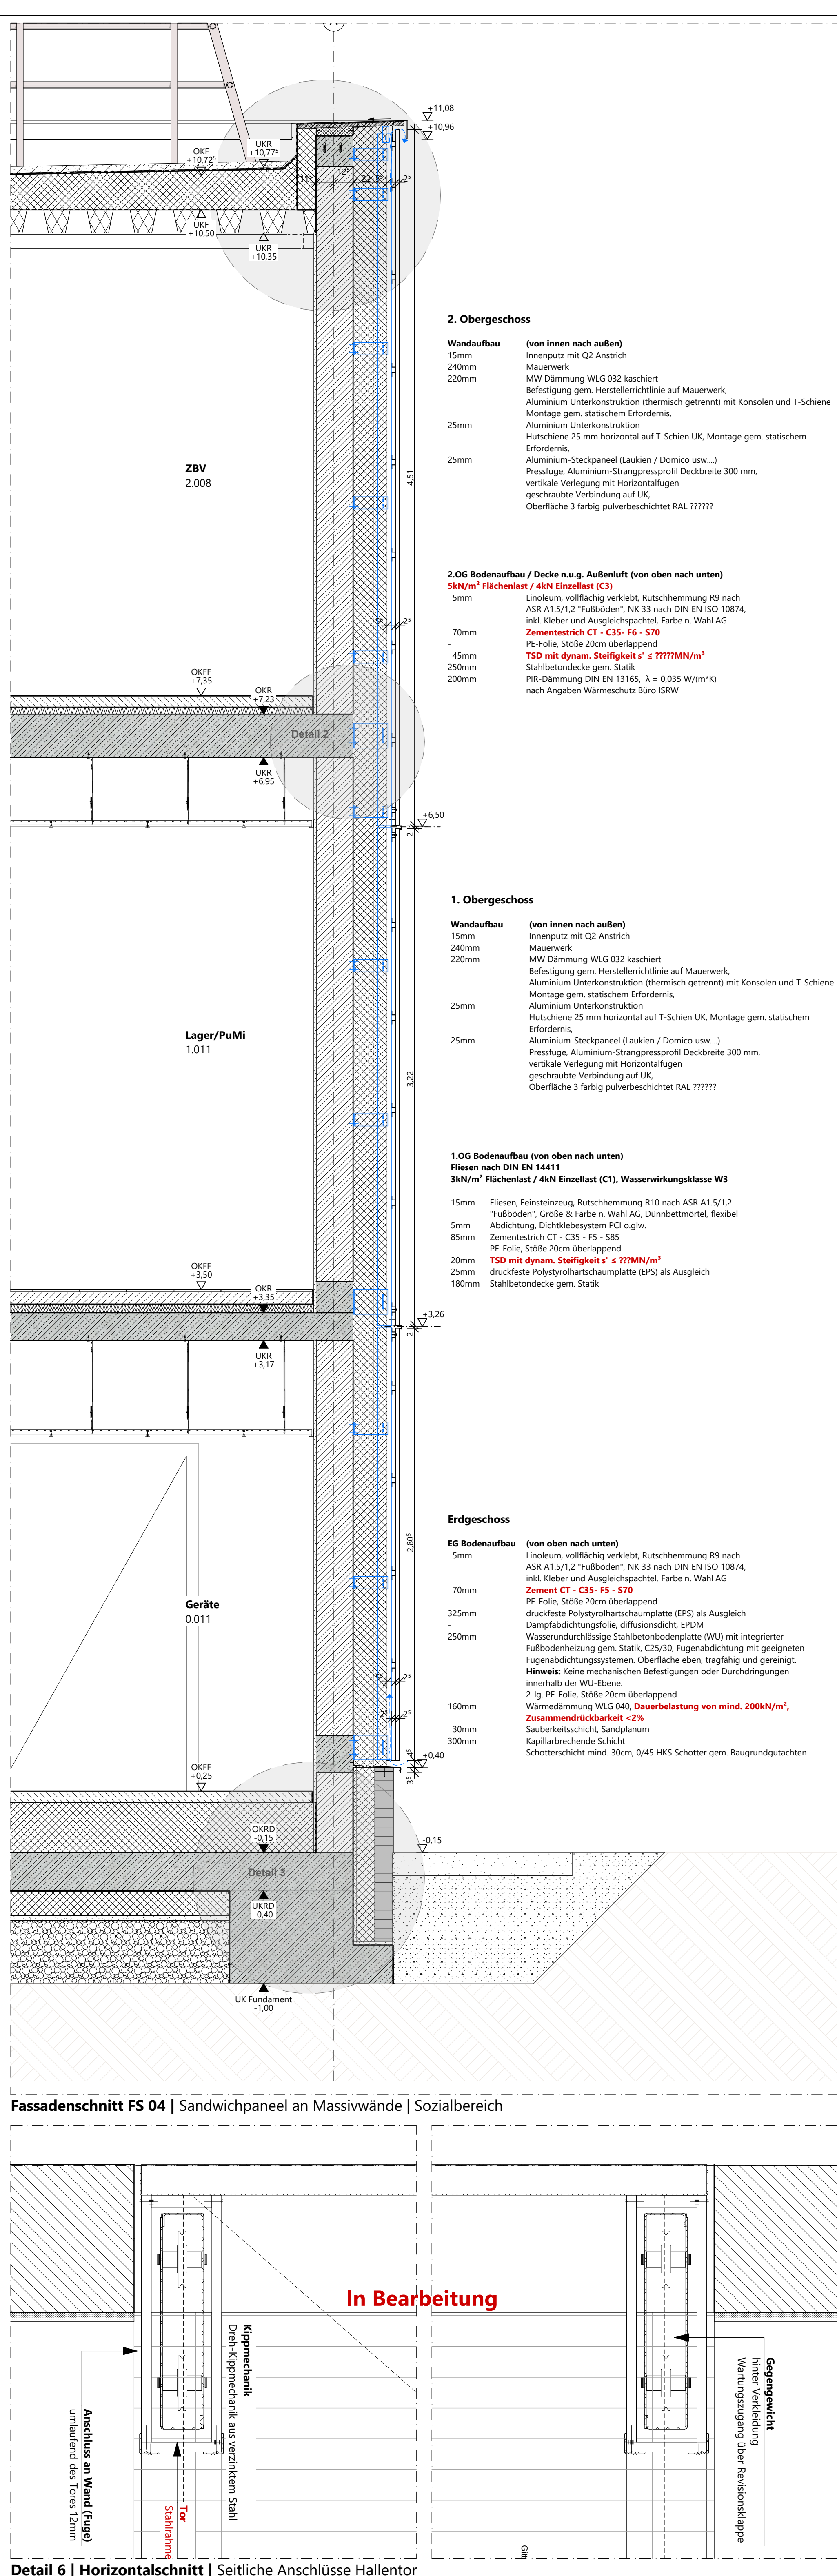

Legende OKKF EG ±0,00 = +58,30m NHN Alle Maße sind vor Ausführungspunkten verantwortlich am Bau zu prüfen. Maßstabsmittenlinien oder Abweichungen sind umgehend der örtlichen Bauleitung bzw. dem Architekten mitzuteilen und mit dem Bau Beteiligten abzuklären. Alle Maße sind Rohbaum Maße sofern nicht anders angegeben. BRH=Brüstungshöhe, Tür- und Fensterhöhen sind als OKKF vermaßt. Zeichnungen größeren Maßstabes haben vorrangige Gültigkeit. Zeichnungen ausführender Firmen sind nur mit Freigabevermerk des Architekten gültig. Diese Pläne haben nur Gültigkeit mit der geprüften Statik und den Ausführungszeichnungen aller beteiligten Ingenieurbüros und Fachfirmen und dem Freigabevermerk des Architekten.					
Zeichenerklärung: Stahlbeton Mauerwerk Mauerwerk, nachträglich zu errichten Stahl Holz Leichtbau/ GK-Metallständerwand Dämmung trittfrei Dämmung weich WD=Wanddurchbruch WS=Wandschlitze BD=Bodenwanddurchbruch DD=Deckendurchbruch Angaben ELT					
Brandschutz fb feuerbeständig hfh feuerfeuerbeständig fh feuherhemmend wmb widerstandsfähig gegen mechanische Beanspruchung nbr nicht brennbar					
Brandschutz bei fertiger Darstellung: fb/wmb fb/wmb (Bauart) fb hfh/wmb hfh fh					
Türen, Fenster, Verglasungen: dt dichtschießend dts dicht- und selbstschließend rds rauchdicht- und selbstschließend rds (RS) rauchdicht- und selbstschließend fh feuherhemmend, dicht- und selbstschließend fh/dts feuherhemmend, rauchdicht- und selbstschließend fh/dts (J3085) feuherhemmend, rauchdicht- und selbstschließend hfh/rds hochfeuerhemmend, rauchdicht- und selbstschließend hfh/rds (J3085) hochfeuerhemmend, rauchdicht- und selbstschließend fb feuerbeständig, dicht- und selbstschließend fb/rds feuerbeständig, rauchdicht- und selbstschließend GfL Gangflügel Stdl Standflügel US Unterschnitt TS Türschleier OH Türöffenhaltung TA Türantrieb Vor Vorrichtung BLS Bienschuss innen Ver Verkleidung (elektrisch) S Schutzschut RL Rolläden					
Höhen Grundrisse: OKKF ±0,00 OKKF ±0,15 OKKF ±0,15 OKKF ±0,15 OKKF ±0,15 OKKF ±0,15					
Höhen Schnitte/ Ansichten: OKKF ±0,00 OKKF ±0,15 OKKF ±0,15 OKKF ±0,15 OKKF ±0,15 OKKF ±0,15					
Wandqualität (WQ) (Details s. Pläne Wandübersichten): WQ00 Bestand WQ01 sichtbar belassene Oberfläche WQ02 Anstrich auf Rohwand WQ03 Putz/ Spachtelung Q2 + Anstrich WQ04 Putz/ Spachtelung Q3 + Anstrich WQ05 Putz/ Spachtelung Q2 + Vlies+Anstrich WQ06 Putz/ Spachtelung Q3 + Vlies+Anstrich					
Bodenqualität (BQ) (Details s. Pläne Bodenübersichten): BQ00 Bestand/ Luftraum BQ01 Teppich, Nadelvlies BQ02 Teppich, hochwertig BQ03 Linoleum BQ04 Kautschuk BQ05 Vinyl, Standard BQ06 Vinyl, Sonderbereich BQ07 Holz, Parkett BQ08 Holz BQ09 Holz, Holzparkett BQ10 Fliese, Standard BQ11 Fliese, hochwertig BQ12 Fliese, Sonderbereich BQ13 Betonwerkstein BQ14 Naturstein BQ15 Rüttelkies BQ16 Bodenbeschichtung, Standard (Epoxidharz) BQ17 Bodenbeschichtung, Sonderbereich BQ18 Bodenbeschichtung, Parkhaus BQ19 Anstrich, staubbindend					
Deckenqualität (DQ) (Details s. Pläne Deckenspiegel): DQ00 Bestand/ Luftraum DQ01 AHD GK, glatt DQ02 AHD GK, gelocht (geschachtelt + gestrichen) DQ03 AHD GK, gestrichen (geschachtelt + gestrichen) DQ04 AHD Mineralfaser, Raster quadratisch DQ05 AHD Mineralfaser, Raster quadratisch, abgehängt DQ06 AHD GK, gelocht (geschachtelt + gestrichen) DQ07 AHD Metall, Raster Langfeld, abgehängt DQ08 AHD Metall, Raster Langfeld, freigespannt DQ09 AHD Strohmetall DQ10 AHD Metall, Paneeldecke DQ11 AHD Holz DQ12 Anstrich DQ13 Spachtelung + Anstrich DQ14 Putz + Anstrich					
Deckenqualität (DQ) (Details s. Pläne Deckenspiegel): DQ15 GK Verkleidung auf UK + Anstrich DQ16 Dämmung + Anstrich DQ17 Schichten SB 2 (mittlere Qualität) DQ18 Schichten SB 3 (hohe Qualität) DQ19 Rohdecke/ sichtbar belassene Oberfläche DQ20 Mieterseiger Ausbau DQ21 projektspezifisch DQ22 projektspezifisch					
