


Ansichten

Ansicht nördl. Geländer

M. 1:20 (cm)



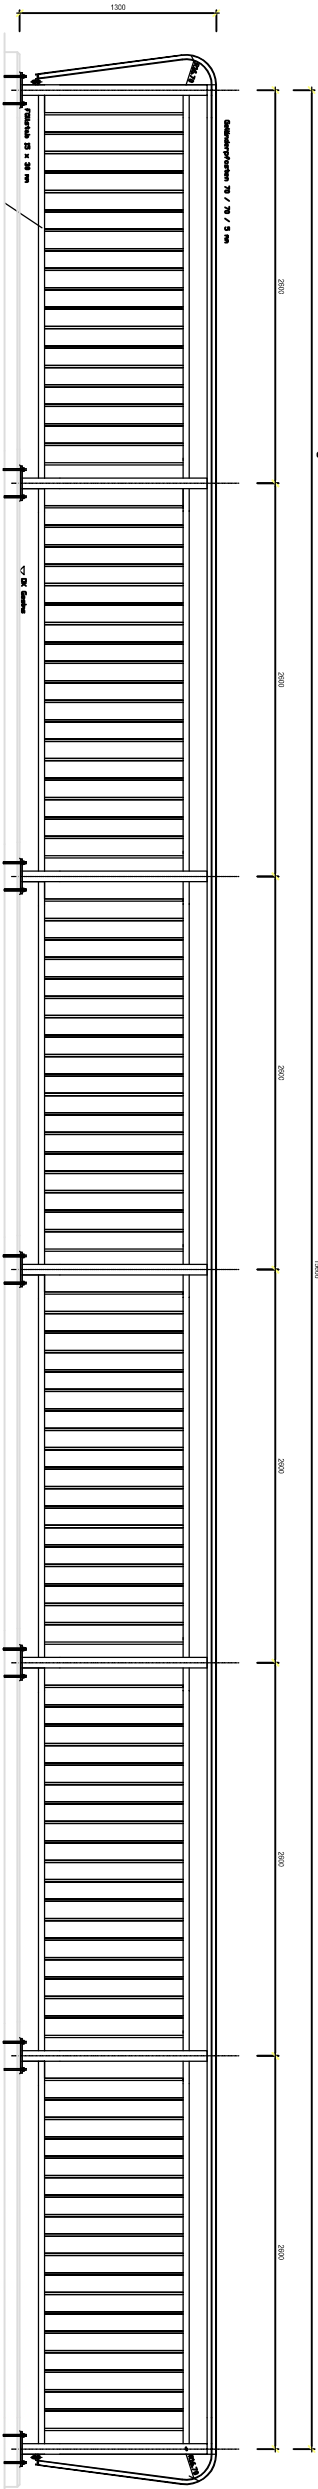


Grundriss nördl. Geländer

M. 1:20 (cm)



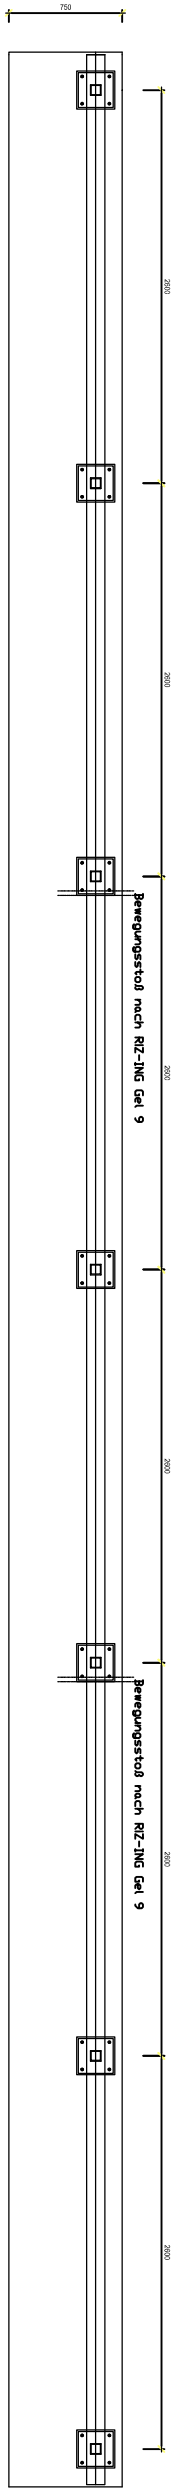


Ansicht süd. Geländer

M. 1:20 (cm)




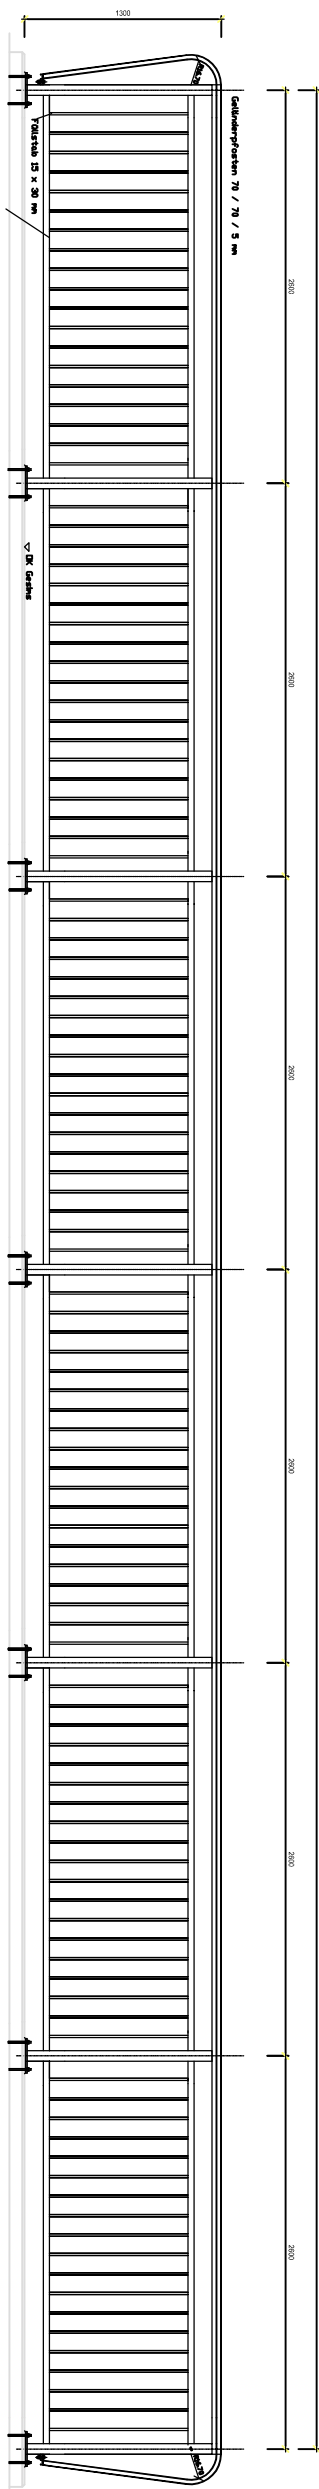

Grundriss süd. Geländer

M. 1:20 (cm)


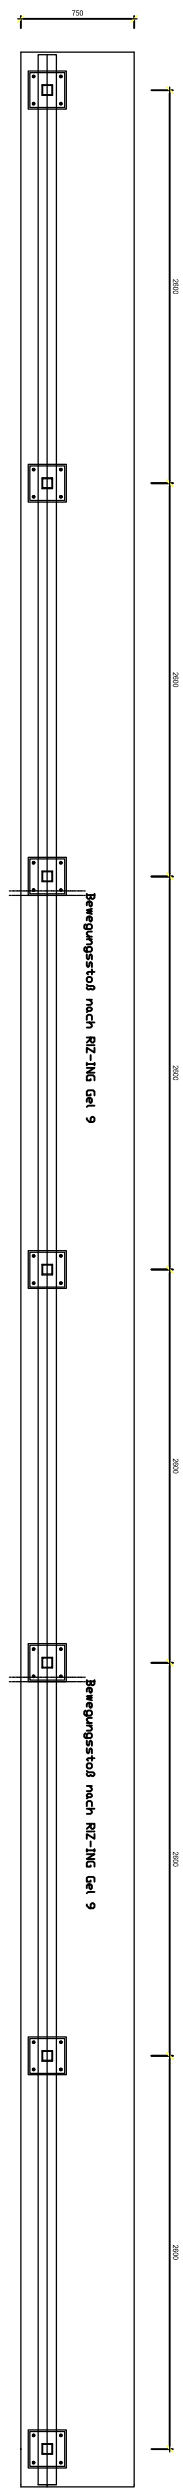

120mm Stahlhandlauf 2-teilig


Stahlpfosten
70x70x5

Zwischenholm 60x40x4

Füllstab 30x15


Fußholm 60x40x4

Fußplatte 230x230x15




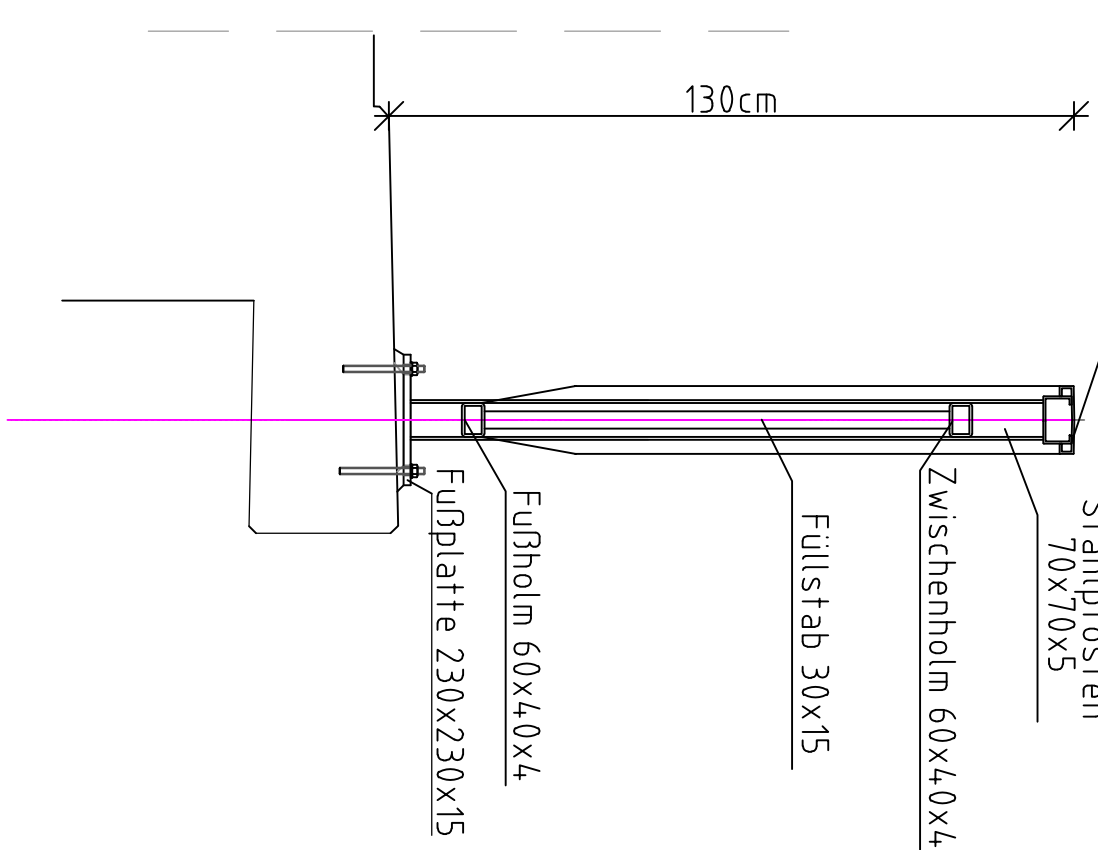


Verkehrssicherung:

Die Arbeiten erfolgen unter Vollsperrung der Brücke. Regelplan
BI/15 der RSA 21; die Umleitungsstrecke über die Straße. Im
Astra! (ca. 2,5 km) ist auszuweisen.

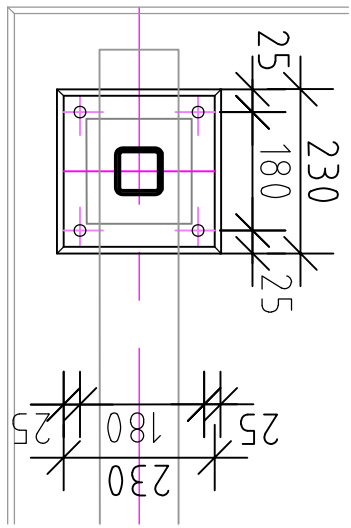


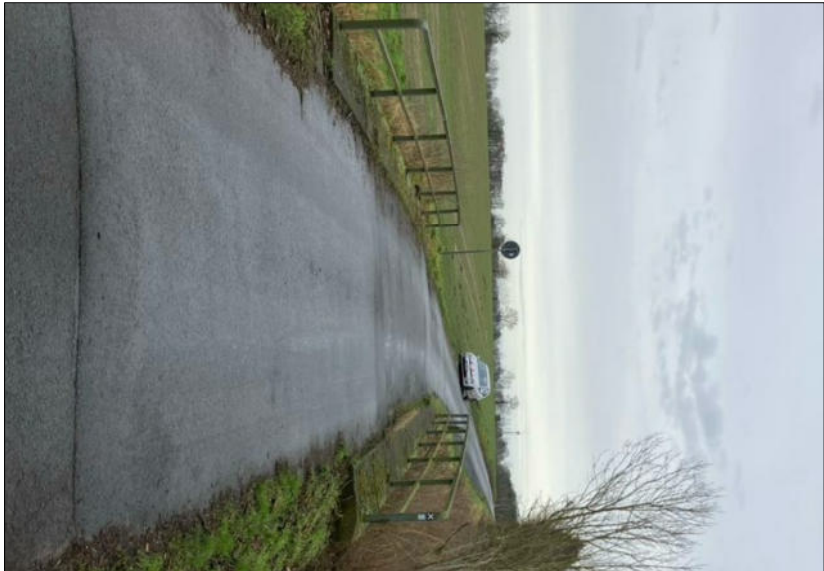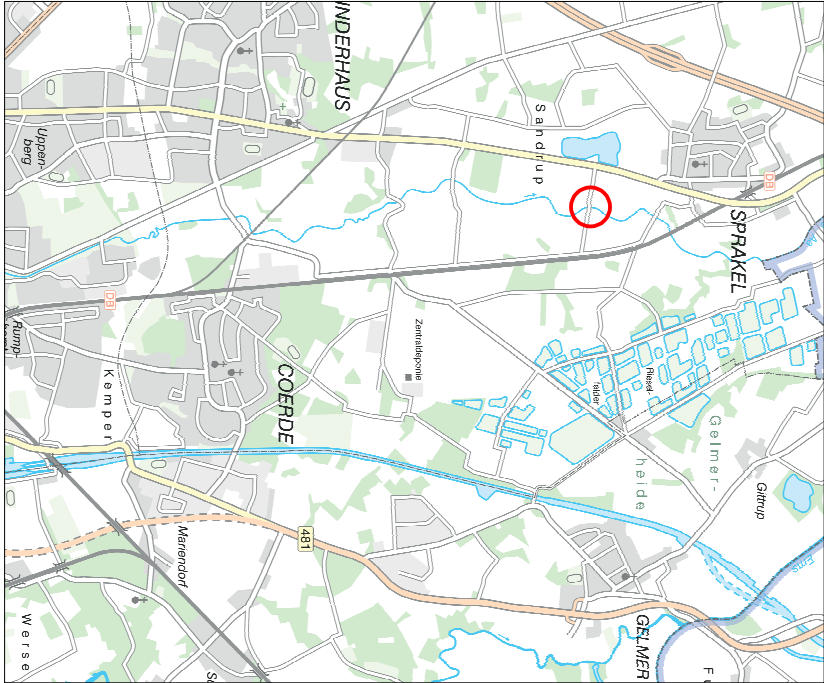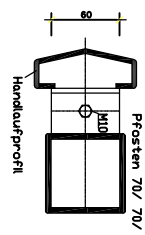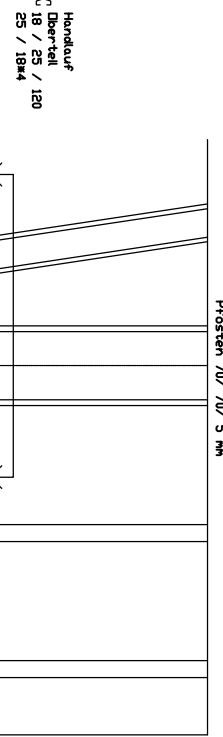

Ausführungshinweise

Alle Schweißnähte soweit nicht anders angegeben a = 3,0mm

Alle sichtbaren Betonbauteilanten mit Dreikantleisten a = 1,5/1,5 cm brechen

Baustoffangaben

Bauteil	Baustoff
Stahlbauteile	Stahl S235 JR; feuerverzinkt
Korrosionsschutz	gem. ZTV-Ing. Teil 4; Abs. 3 Anhang A, Tabelle A.4.3.2 Bauteil 3.1
Geländer c) 1;	1. Schicht: Feuerverzinkung
	2. Schicht: EP
	3. Schicht: PUR Polyurethansystem (DB 703 anthrazitgrau)

Änderungen

Nr.	Art der Änderung	Name	Datum
1.			
2.			
3.			

Bauwerk-Nr.:	020 0149	STADT MÜNSTER
Blatt-Nr.:	P-001	

Entwurf
Geländerneubau

Ashölterweg /

Aa

BW 020 0149

i. A.
Amt für Mobilität und Tiefbau

-Entwurf-
nur für Ausschreibung