

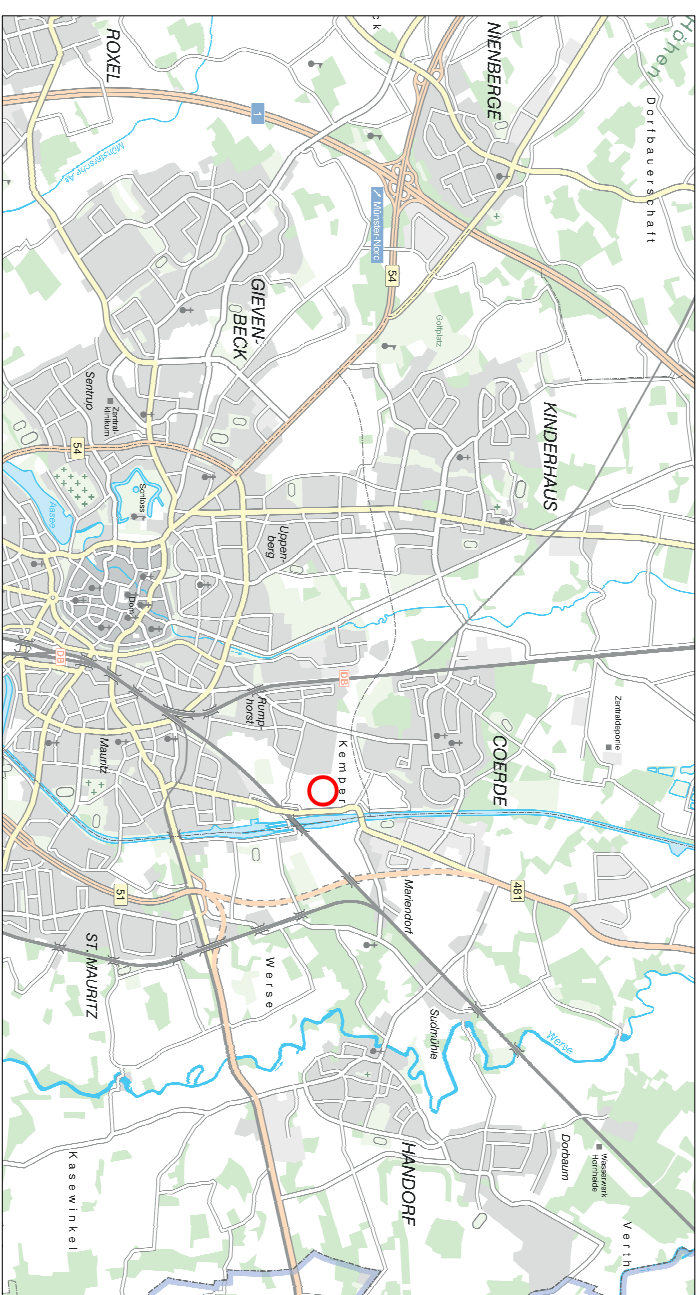
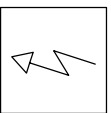
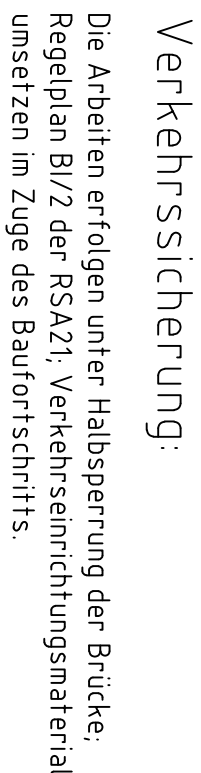
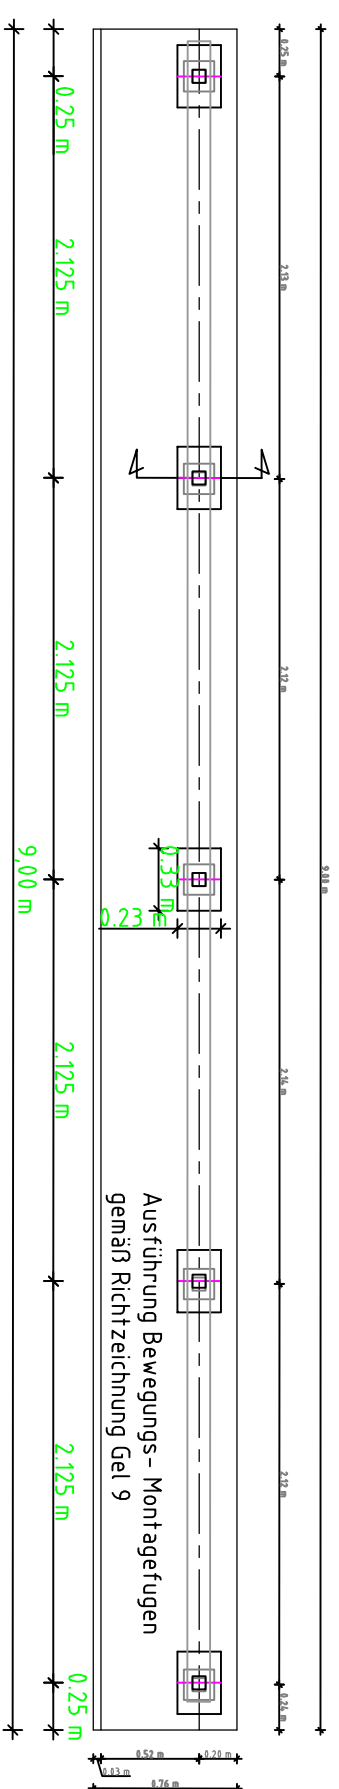
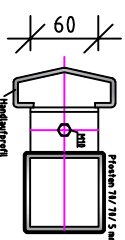


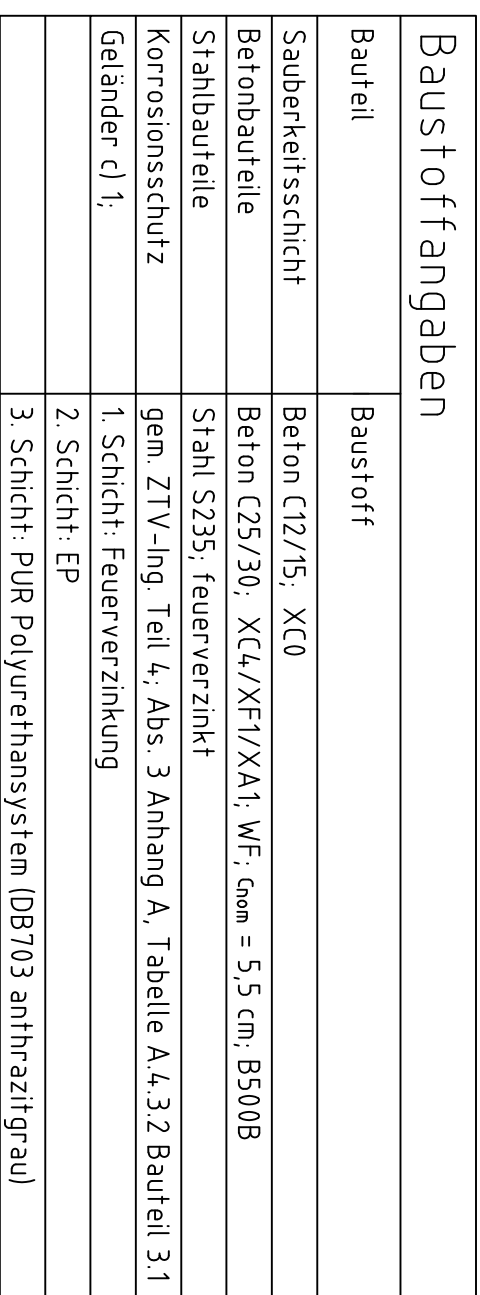


Alle sichtbaren Betonbauteilanten mit Dreikanteleisten a = 1,5/1,5 cm brechen

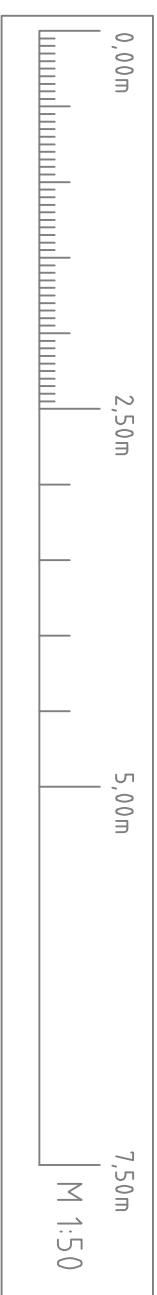

Bauwerk-Nr.:	020 0436
Blatt-Nr.:	P-002

STADT MÜNSTER
Amr für Mobilität
und Tiefbau

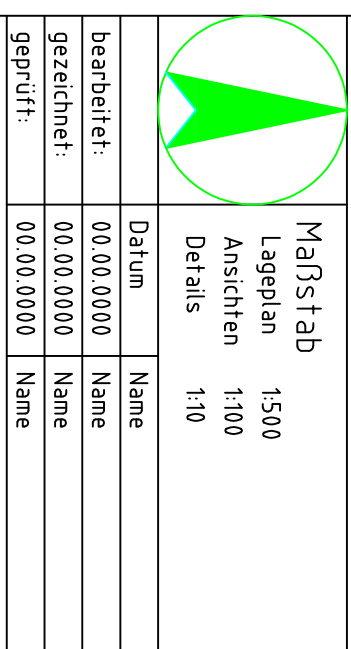

Hacklenburg
Edelbach
BW 020 0436

genehmigt:

Münster, den.....2020

Amt für Mobilität und Tiefbau

-Entwurf-
nur für Ausschreibung