

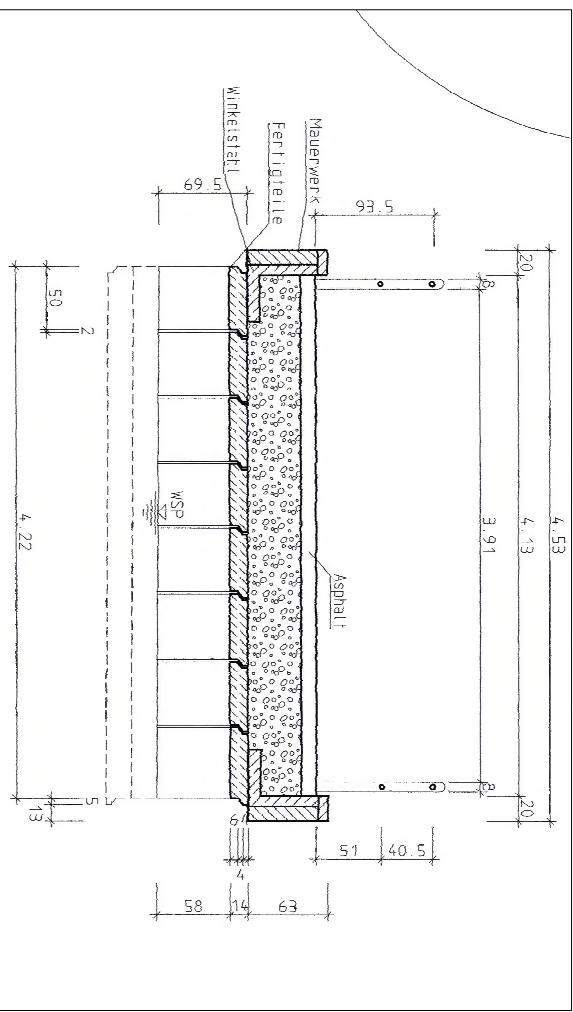
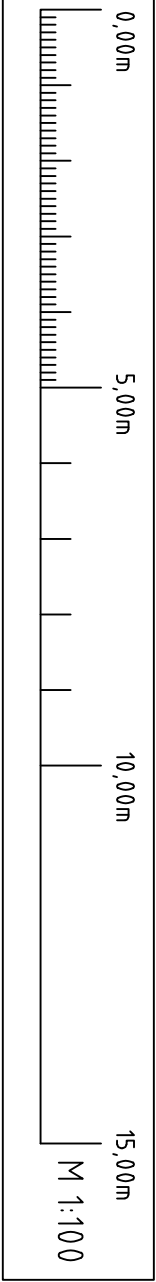
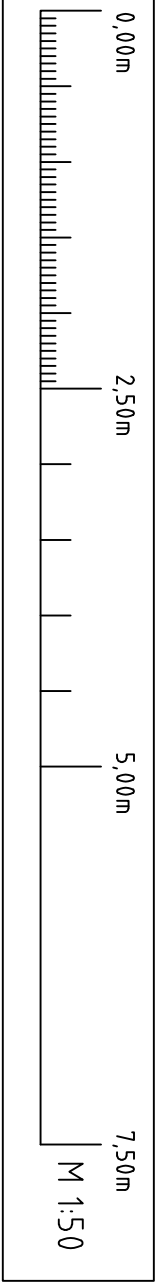


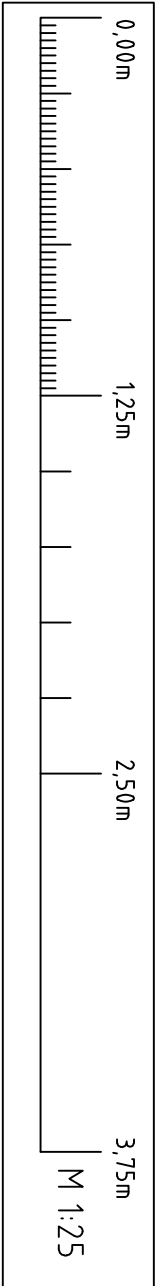


Ansicht von Süd-West M. 1:50

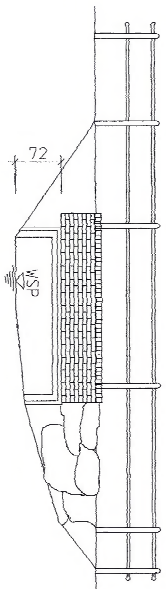

Auszug Bestandsplan Kastenprofil Brücke

Grundriss Geländer-Fundament
10x herstellen

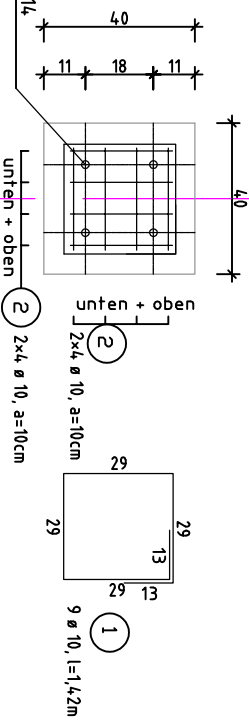


Geländer-Verankerung nach Gel 14,
Dübel aus Edelstahl (Legierung) M 12,
nach statischen Nachweis mit einer Zulassung
für diesen Verwendungszweck

Fußplatte 230x230x12 mm

Querschnitt Geländer-Fundament


Baustoffe: Einzelfundament
Beton C25 / 30
XC 4, XF 1, XA 1, WF
Betonstahl BS500 B
Betondeckung c = 5,5 cm

Sauberkeitsschicht
Beton C12/15; XC0

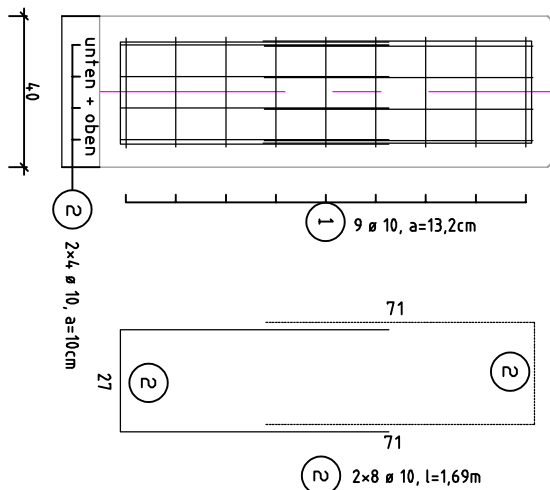

Verkehrssicherung:

Die Arbeiten erfolgen unter Vollsperrung der Geh- u.
Radwegbrücke;
Regelplan BI/15 der RSA 21;
Ausweisung der gegenläufigen Umleitungsstrecke, ca. 250 m.

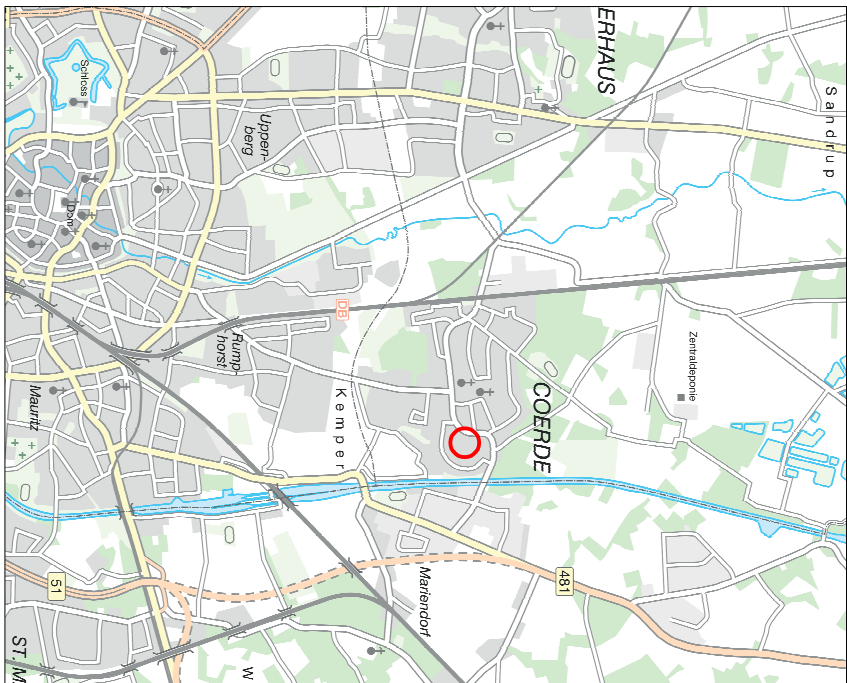

Ausführungshinweise

Alle Schweißnähte soweit nicht anders angegeben a = 3,0mm
Alle sichtbaren Betonbauteilanten mit Dreikantleisten a = 1,5/1,5 cm brechen

Baustoffangaben

Bauteil	Baustoff
Stahlbauteile	Stahl S235 JR; feuerverzinkt
Korrosionsschutz	gem. ZTV-Ing. Teil 4; Abs. 3 Anhang A, Tabelle A.4.3.2 Bauteil 3.1
Geländer c) 1;	1. Schicht: Feuerverzinkung
	2. Schicht: EP
	3. Schicht: PUR Polyurethansystem (DB 703 anthrazitgrau)

Änderungen

Nr.:	Art der Änderung	Name	Datum
1.			
2.			
3.			

Bauwerk-Nr.:	020 0472
Blatt-Nr.:	P-003

Entwurf Geländerneubau

	Maßstab	1:500
	Lageplan	1:100
	Ansichten	1:100
	Details	1:10

bearbeitet:	00.00.0000	Name
gezeichnet:	00.00.0000	Name
geprüft:	00.00.0000	Name

genehmigt:
Münster, den.....2026

i. A.

Amt für Mobilität und Tiefbau


-Entwurf-
nur für Ausschreibung

Ansichten

Ansicht nördl. Geländer

Ausführung gepl. Stahlgeländer
nach ZTV-Ing. Teil 6, Abschnitt 9 -
Stahlgeländer

RIZ-ING,
Gel 4, Füllstabgeländer Stahlgeländer, geteilter Handlauf
Gel 5, Ausbildung Bewegungs- und Montagefugen

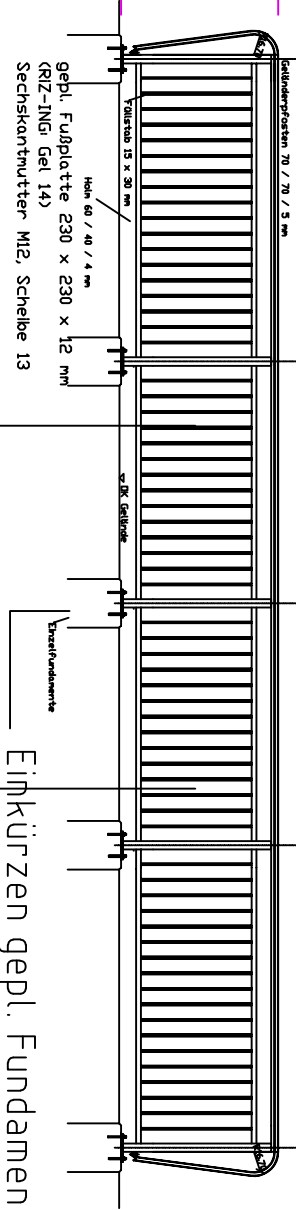


Einkürzen gepl. Fundament

Ansicht südl. Geländer

Ausführung gepl. Stahlgeländer
nach ZTV-Ing. Teil 6, Abschnitt 9 -
Stahlgeländer

RIZ-ING,
Gel 4, Füllstabgeländer Stahlgeländer, geteilter Handlauf
Gel 9, Ausbildung Bewegungs- und Montagefugen

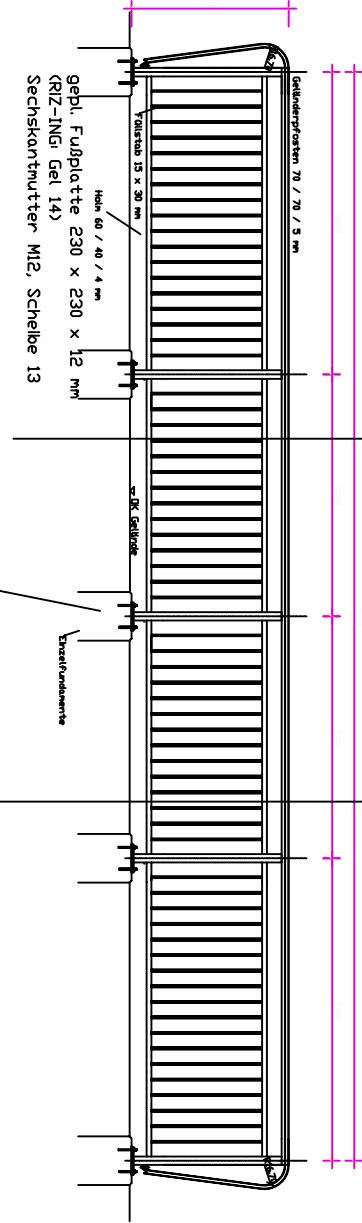

Einkürzen gepl. Fundament

Lage Kastenprofil Brücke

