



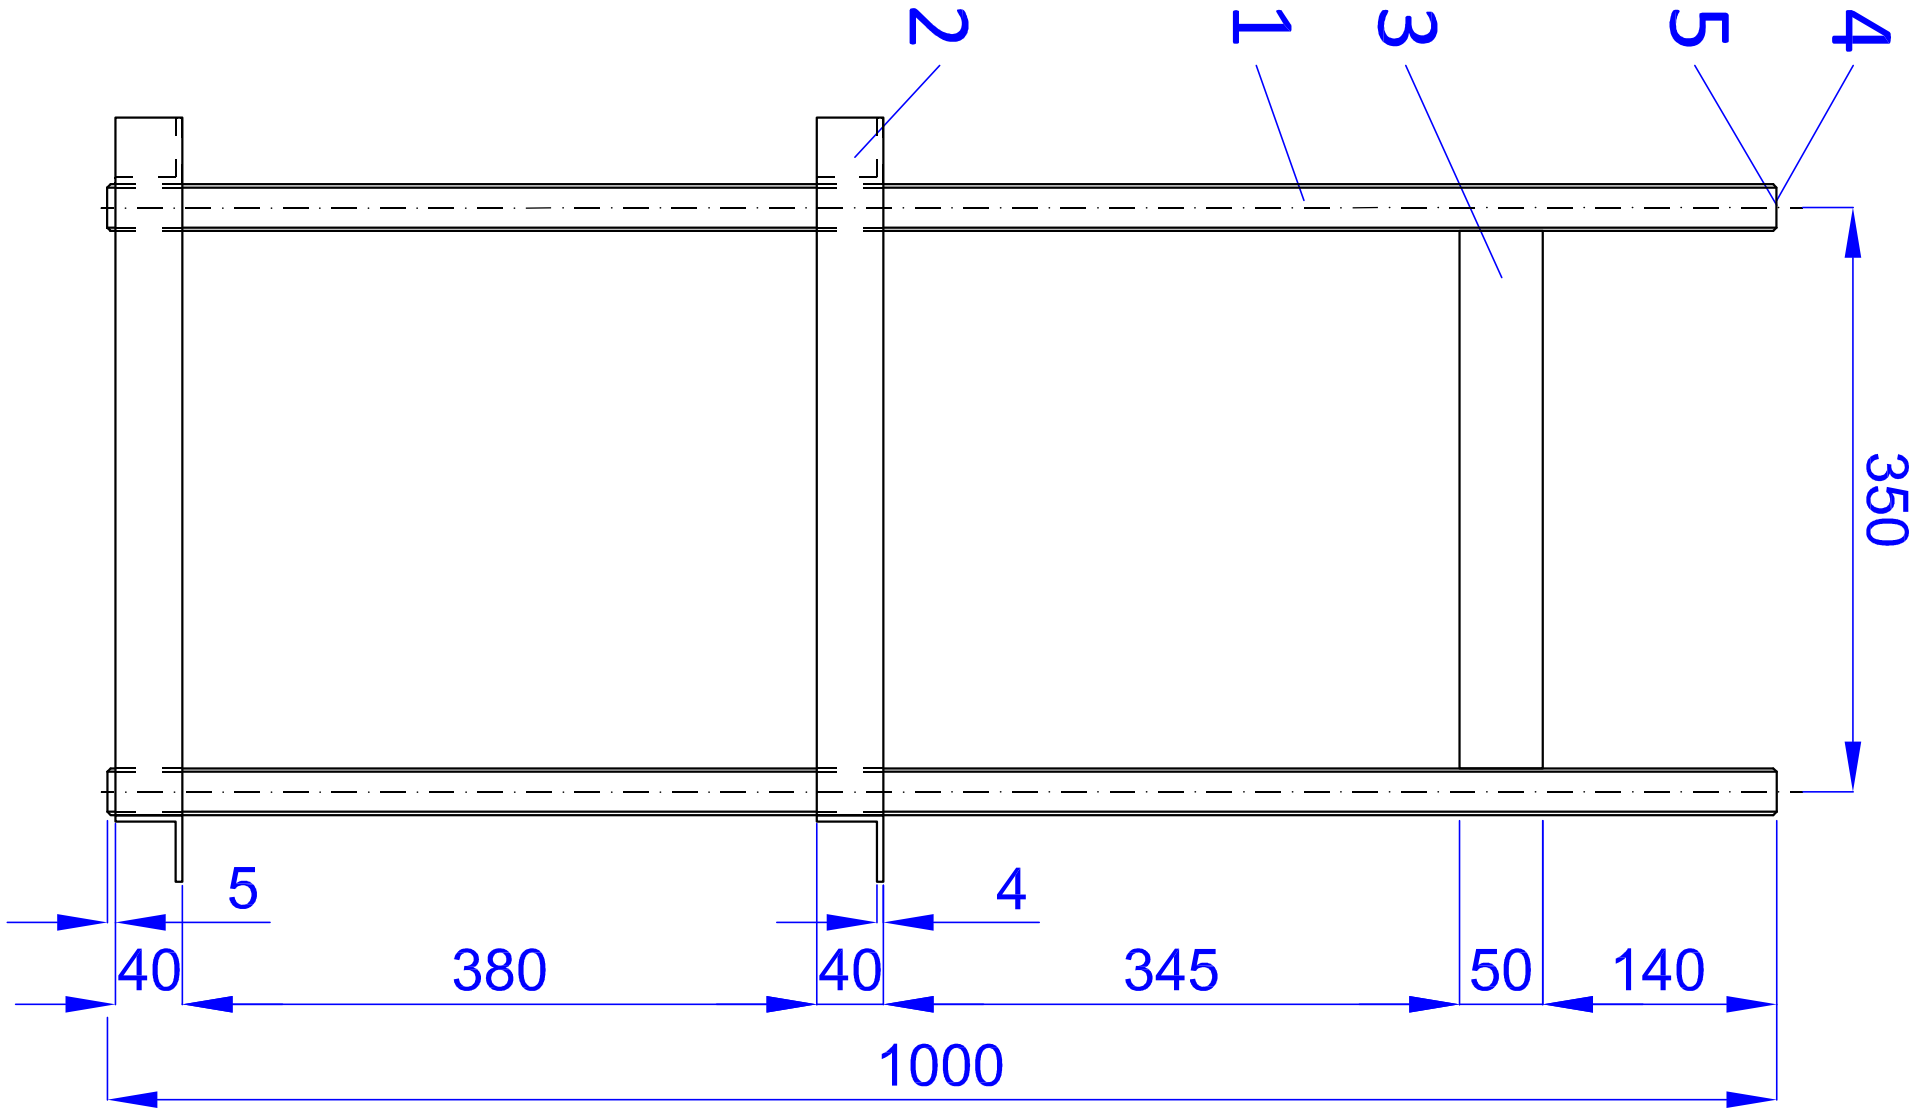

Draufsicht

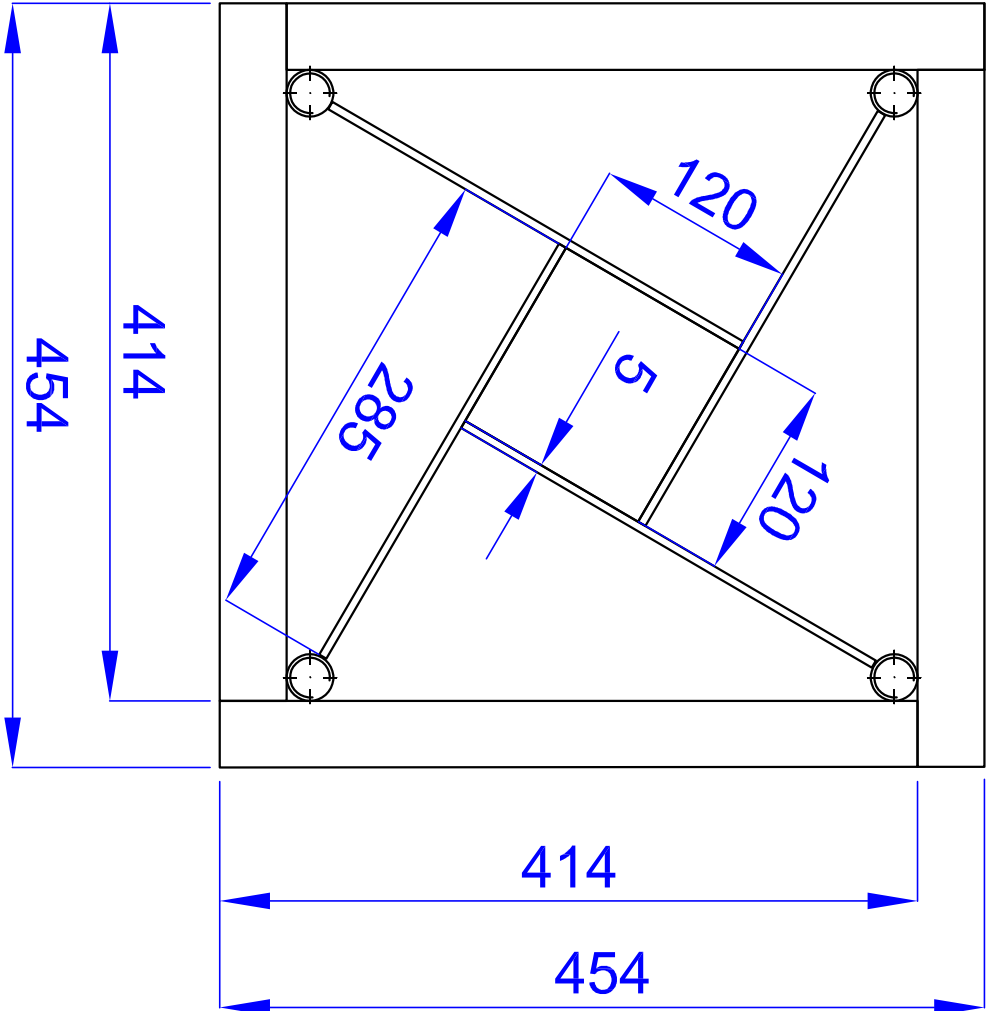

5	8	Unterlegscheibe M24 Ø 80 mm		verzinkt
4	4	Mutter M24		verzinkt
3	4	Flacheisen 50 x 5	285 mm	ST 37 - 2
2	8	Winkelisen 40 x 4	414 mm	U ST 37 - 2
1	4	Gewindestange M24	1000 mm	verzinkt
Pos.	Menge	Benennung	Abmaß	Material

STADT MÜNSTER

Amt für Mobilität und Tiefbau
Fachstelle für Verkehrssicherheit und Smart Mobility

LSA-Fundamentkorb groß
für Auslegermast

Allgemeintoleranzen:

–

 Oberflächen:

–

 Werkstoff:

–

 Mastgewicht:

–

Datum

05/2026

bearbeitet:

05/2026

gezeichnet:

00/0000

Name