




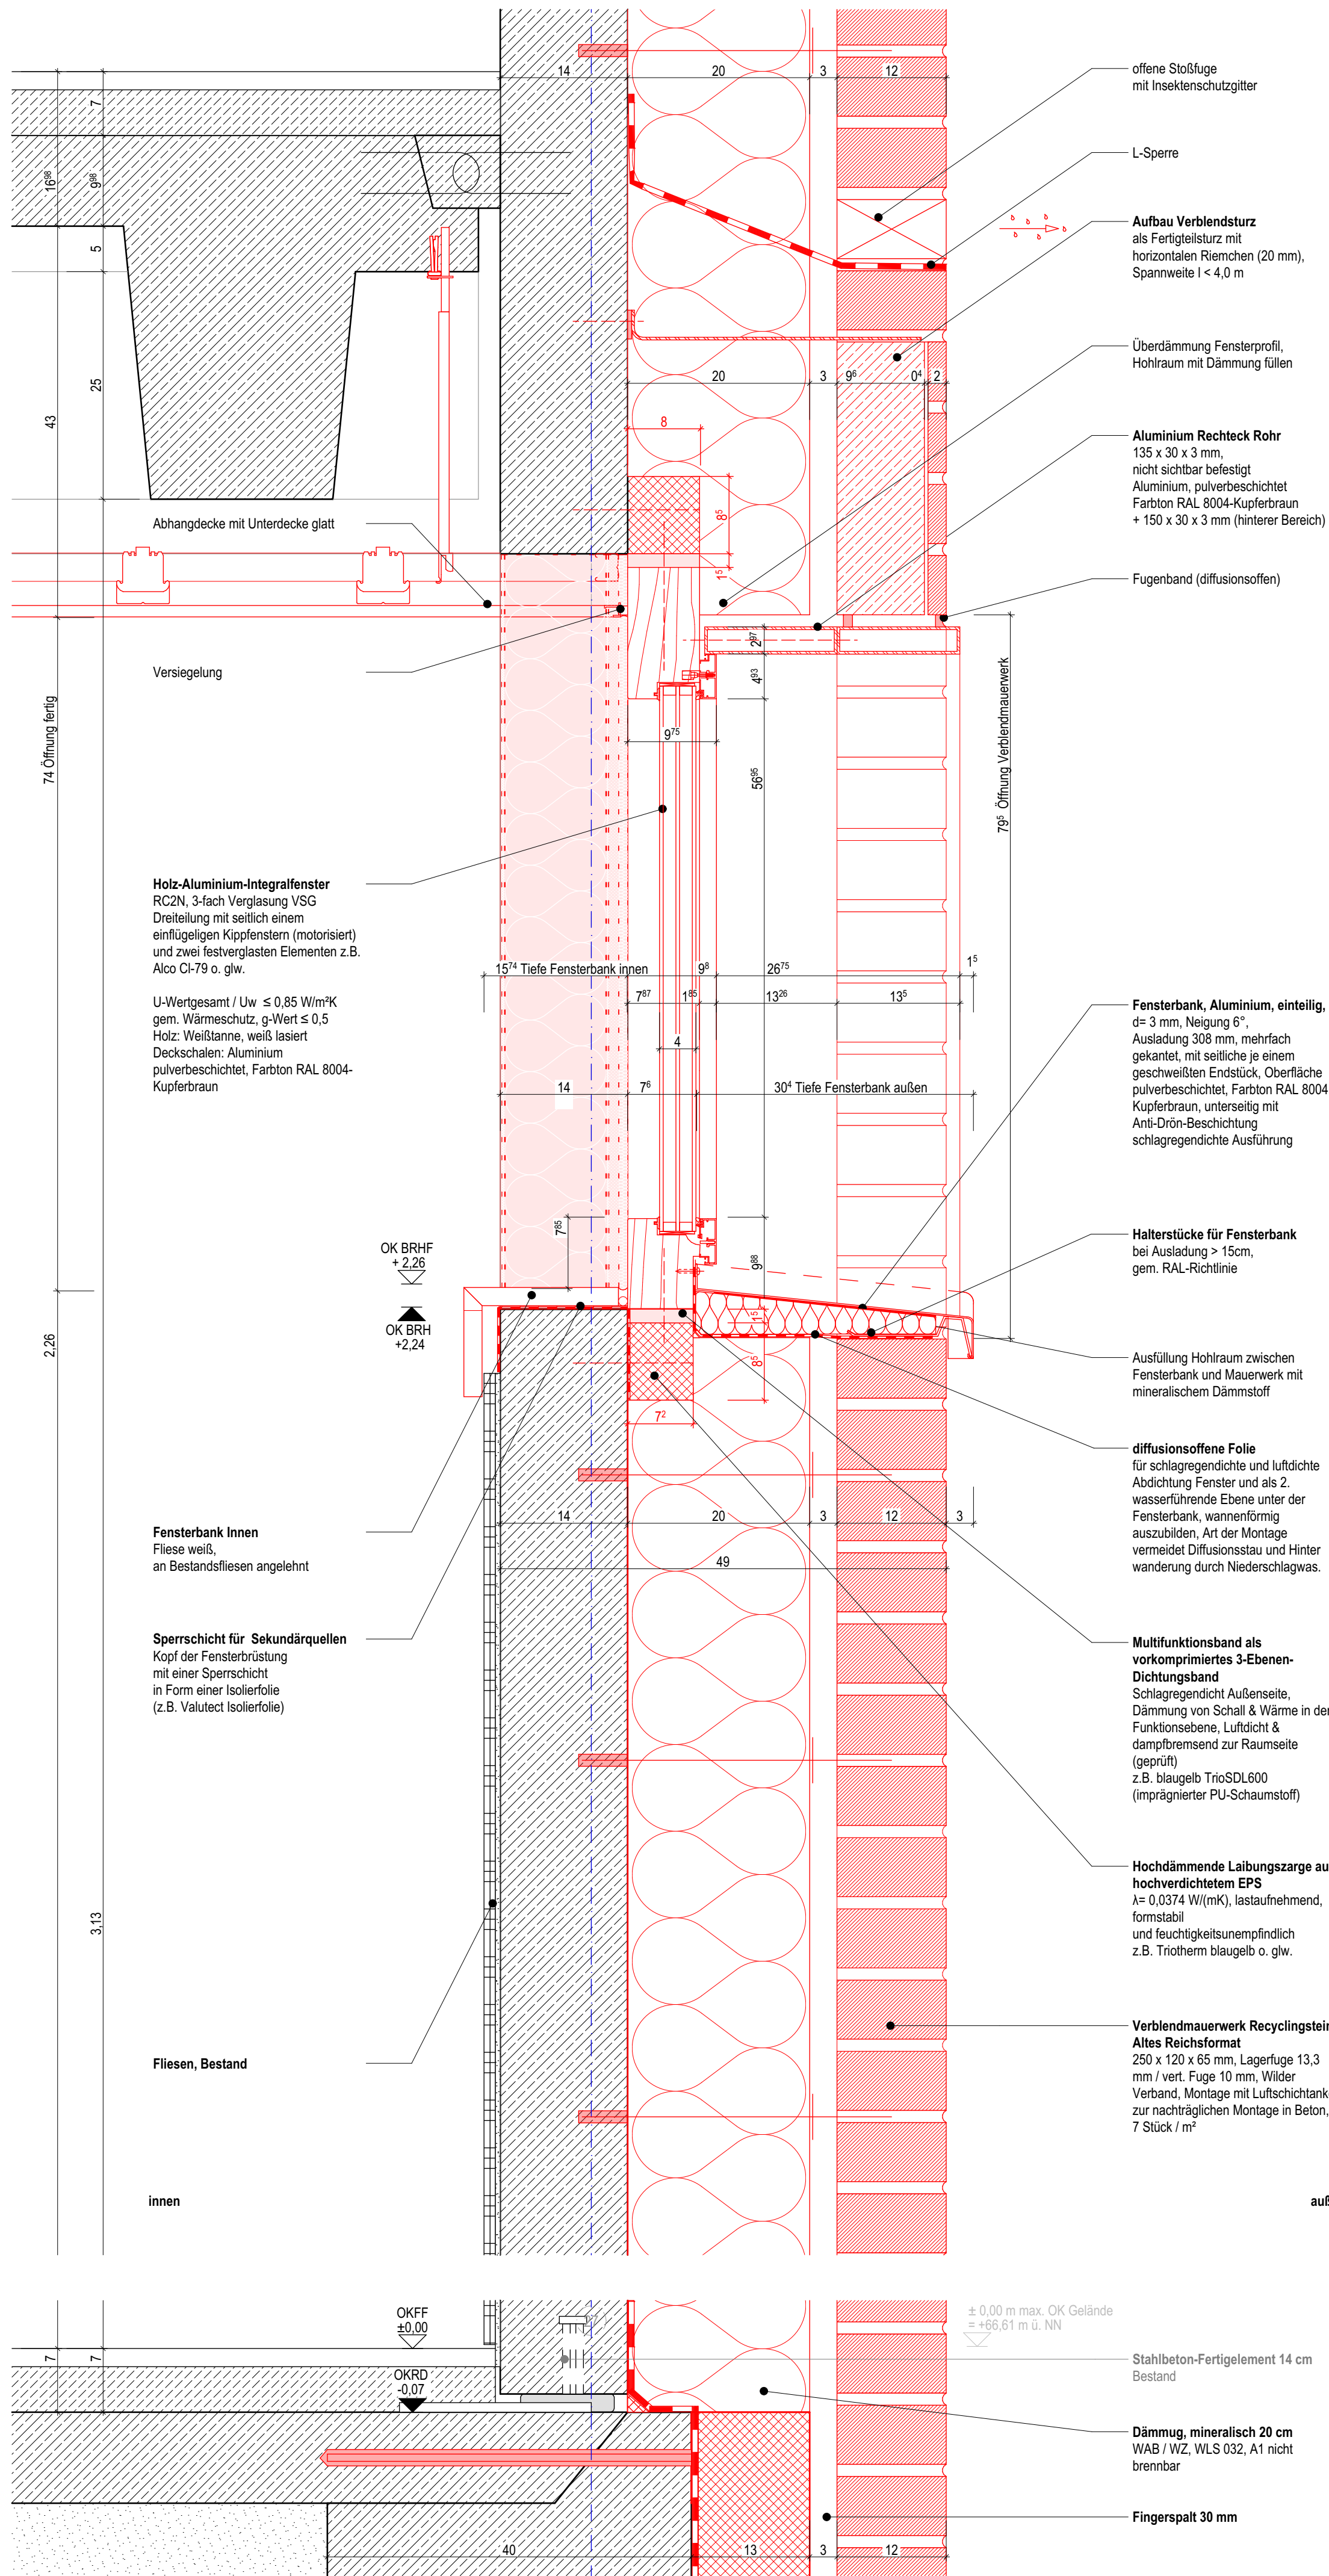

Schnitt vertikal M 1:5

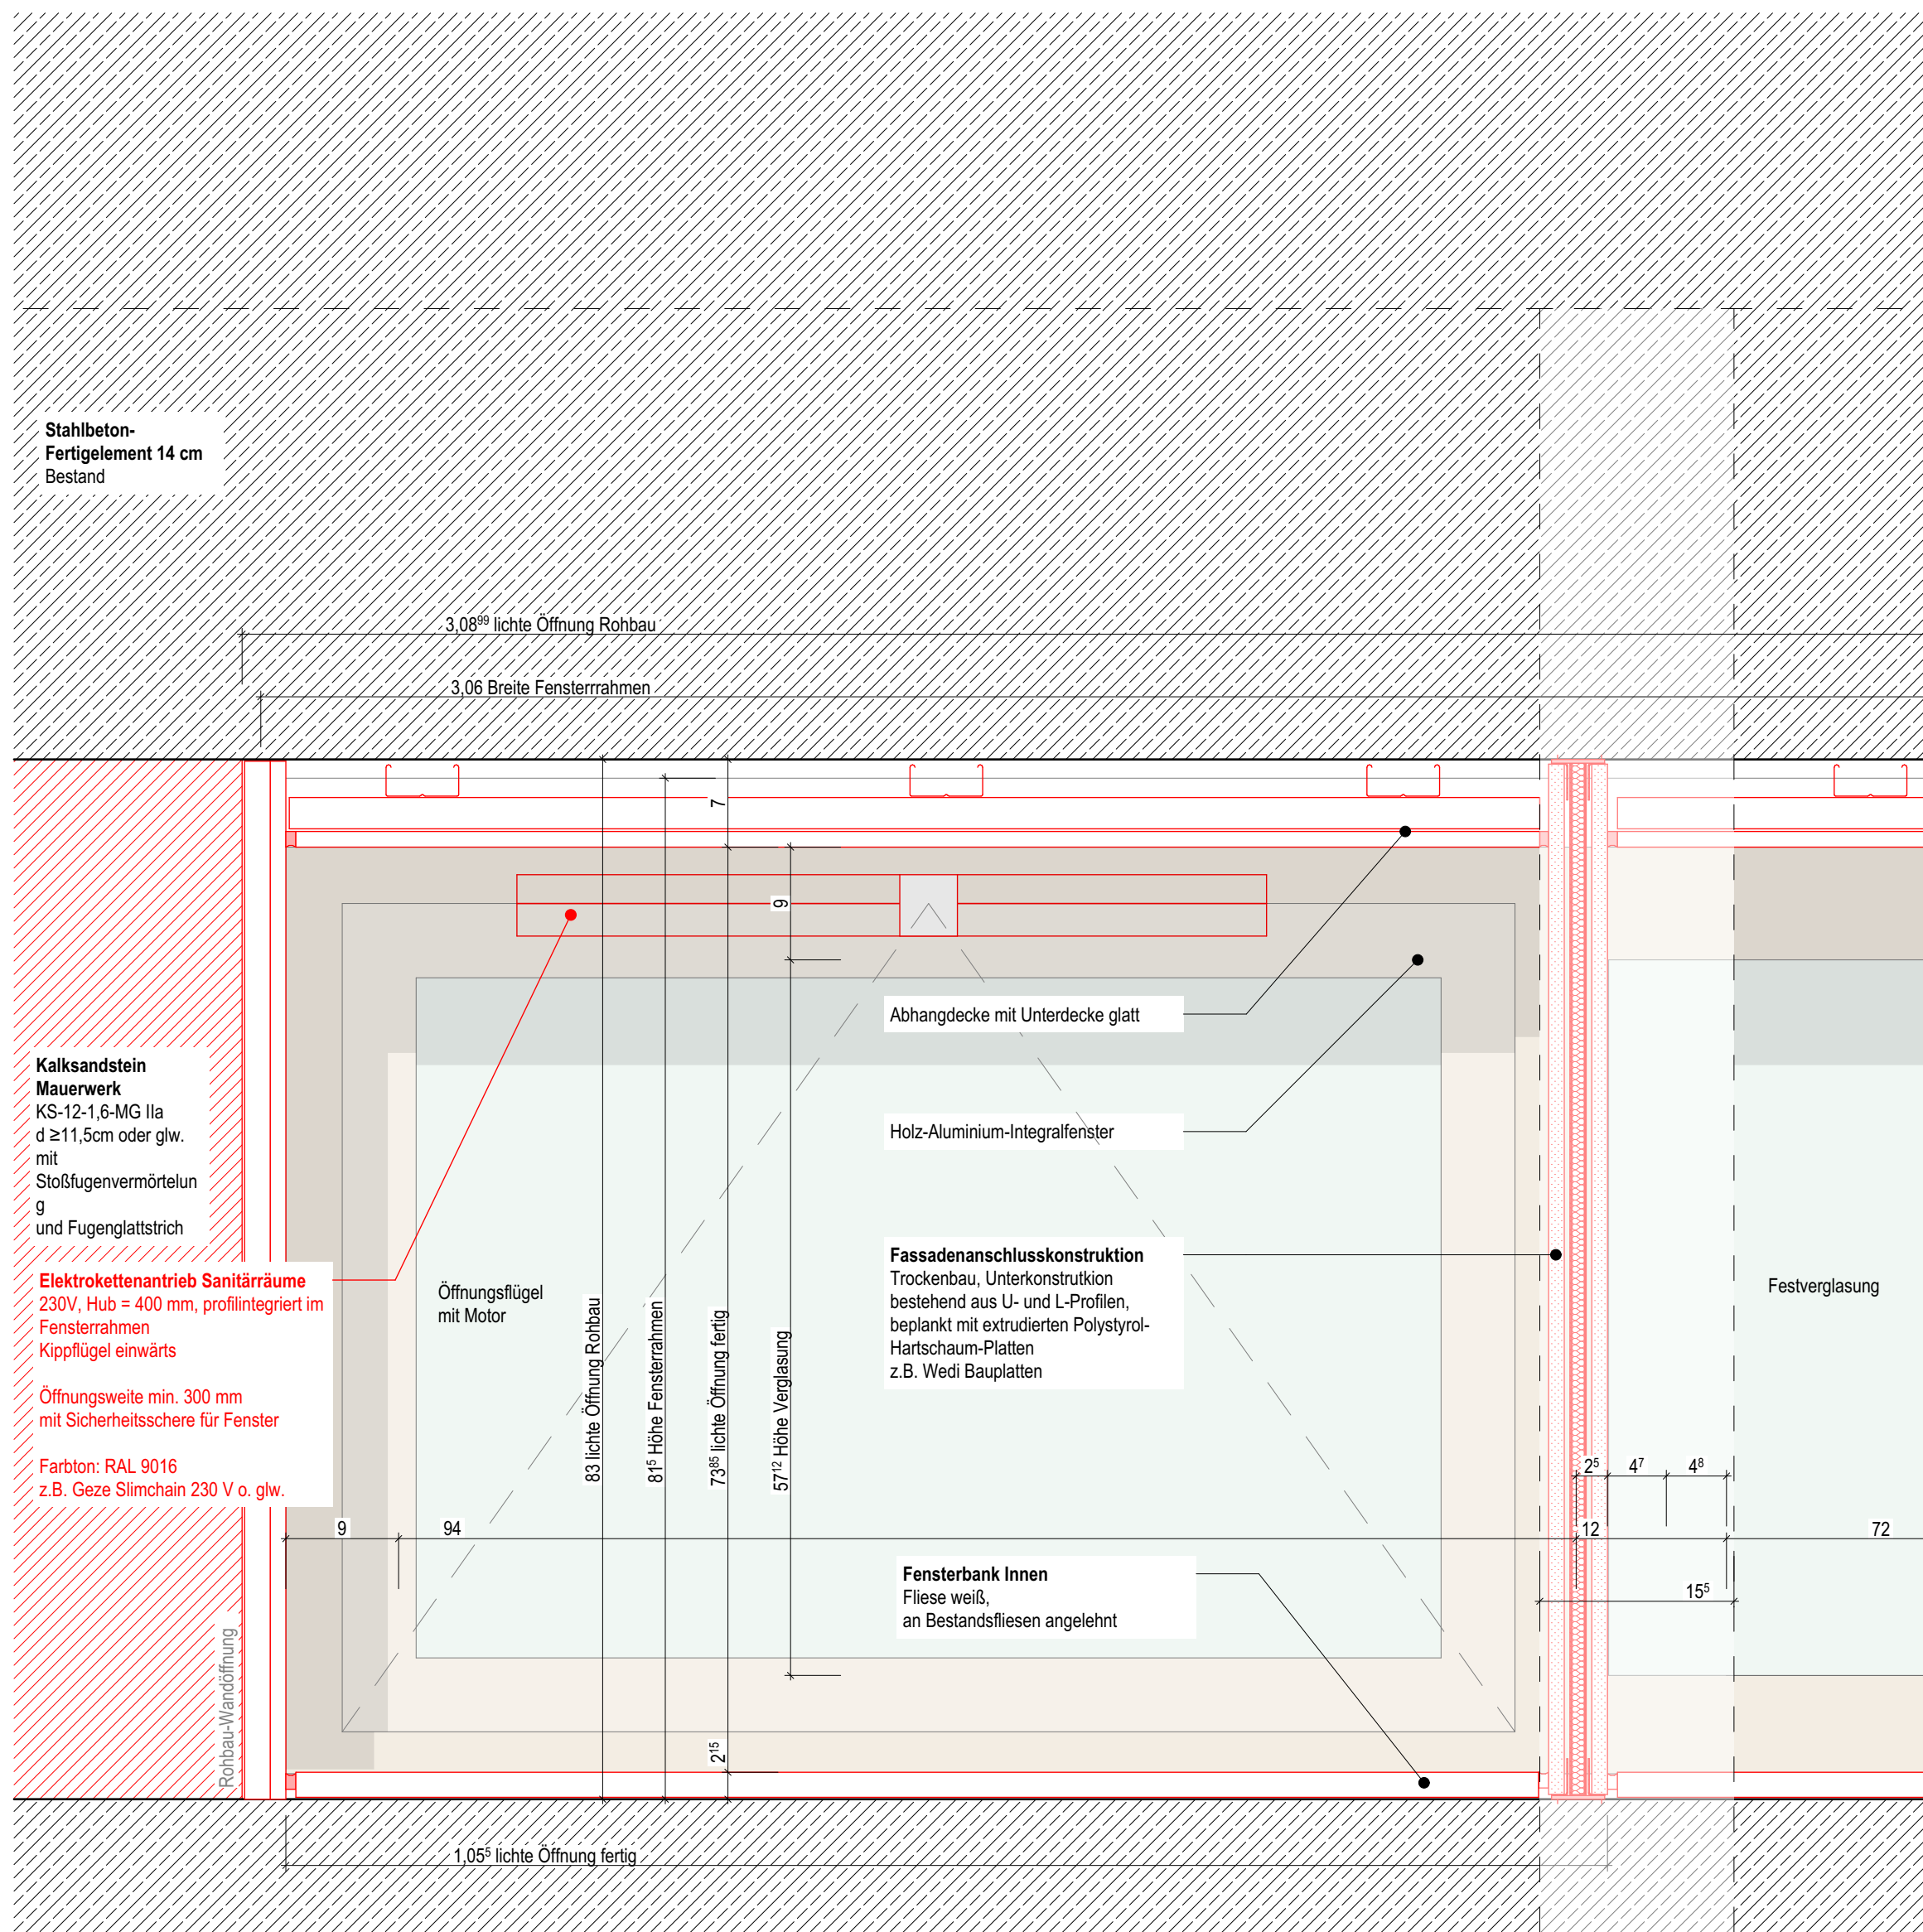

Innenansicht M 1:5

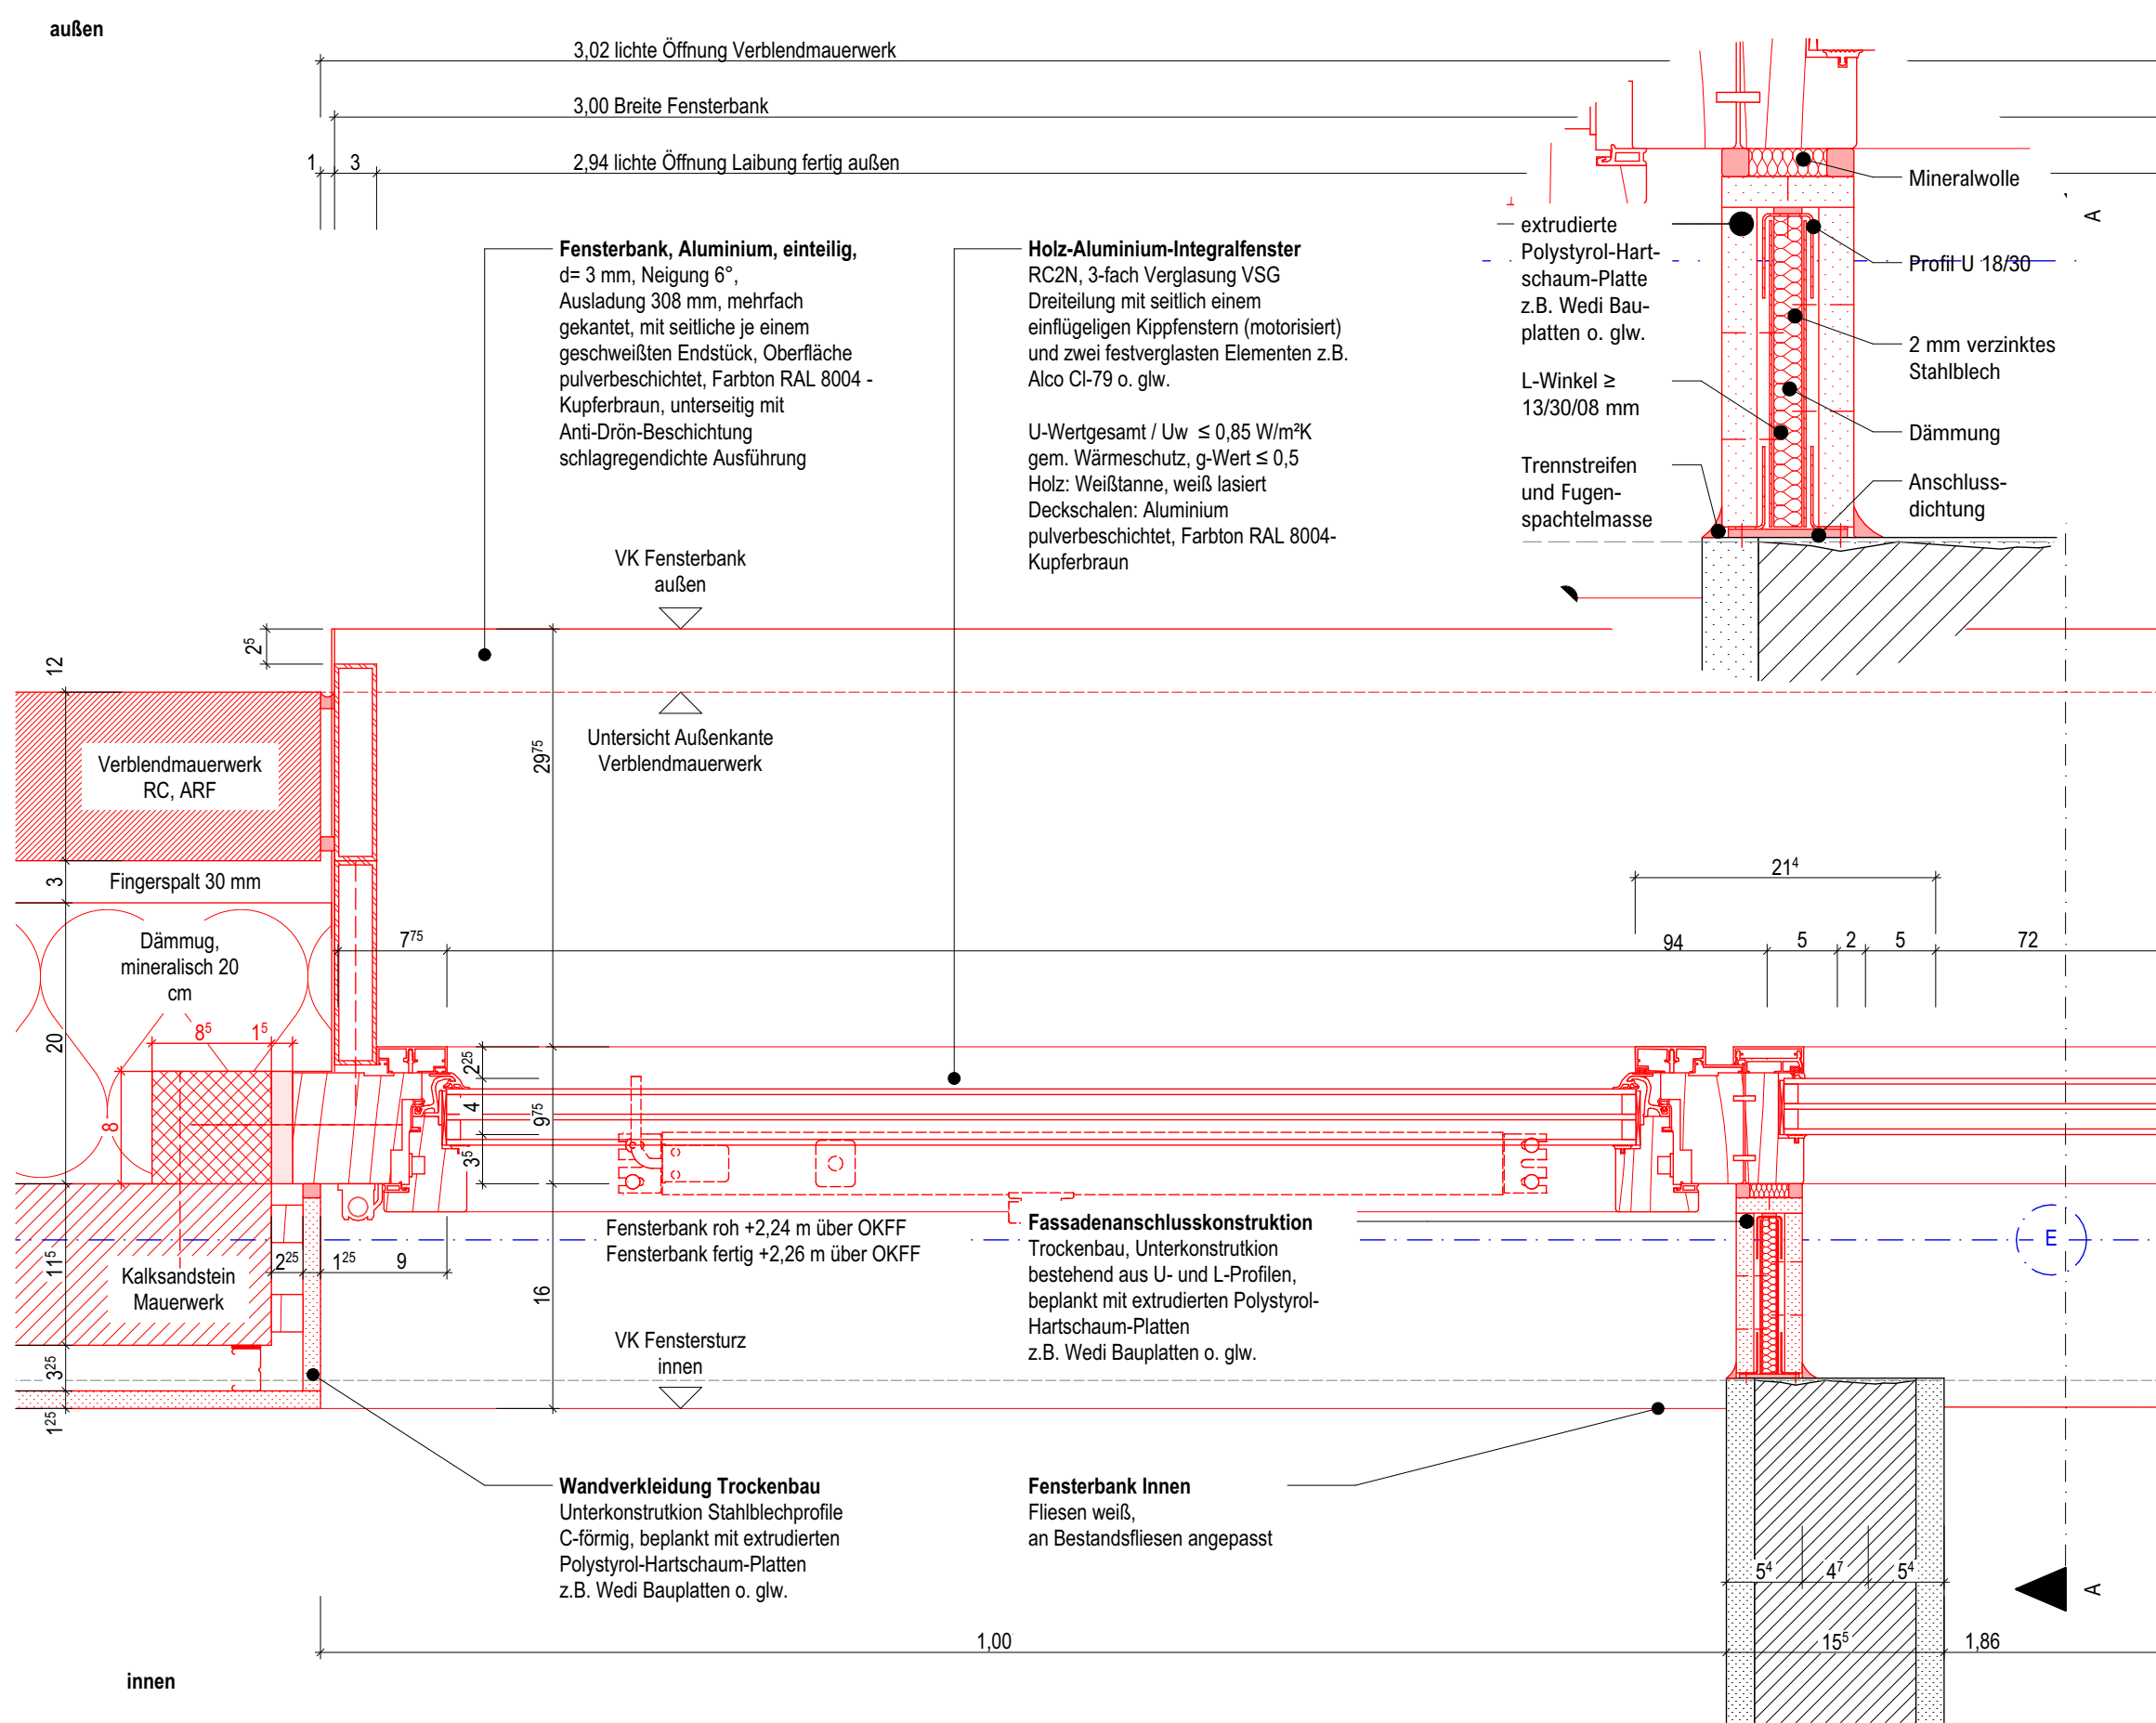

Schnitt horizontal M 1:5

Legende:

allg. Abkürzungen:
OK Oberkante
UK Unterkante
VK Vorderkante
FF Fertigflusssboden
RD Rohdecke
UZ Unterzug
AHD Abhangende
RH Raumhöhe von
OKFF bis UKRD
HIL Höhe im Lichten
(Raumhöhe von OKFF bis
UK AHD/ Deckenbkl.)
BRH_{roh} Brüstungshöhe (von OKFF
bis OK Rohrüstung)
BRH_{fertig} Brüstungshöhe fertig
(von OKFF bis OK fertig/
Fensterbank innen)
RR Regenrohr
BE Bodeneinlauf
HK Heizkörper
IW Installationswand

Abbruch
Neu
Beton
Mauerwerk
Waschbeton
Dämmung
Brettspertholz
Holzrahmenbau
Trockenbau Gipskarton
F30
F30
min. Öffnungsweite
min. Öffnungshöhe
90
205
90
205
Rot = Tür Neu


Türen, Fenster, Verglasungen:
dt dichtschießend
dts dicht- und
selbstschießend
rds rauchdicht- und
selbstschießend
fh feuerhemmend, dicht
und selbstschießend
fhvds feuerhemmend,
rauchdicht- und
selbstschießend
hfh hochfeuerhemmend,
dicht- und
selbstschießend
hfhvds hochfeuerhemmend,
rauchdicht- und
selbstschießend
fb feuerbeständig, dicht-
und selbstschießend
fbvds feuerbeständig,
rauchdicht- und
selbstschießend

Brandschutz

fb feuerbeständig
hfh hochfeuerbeständig
fh feuerhemmend
wmB widerstandsfähig gegen
mechanische Beanspruchung
nbr nicht brennbar

90
205
Lila = kleiner als
min. Maße Barrierefreiheit

Glt Gangflügel
Stf Türschließer
TS Türöffenhaltung
OH Türantrieb
Vor Vorrüstung
BLS Blend-/Sonnenschutz
innen
S Sonnenschutz außen

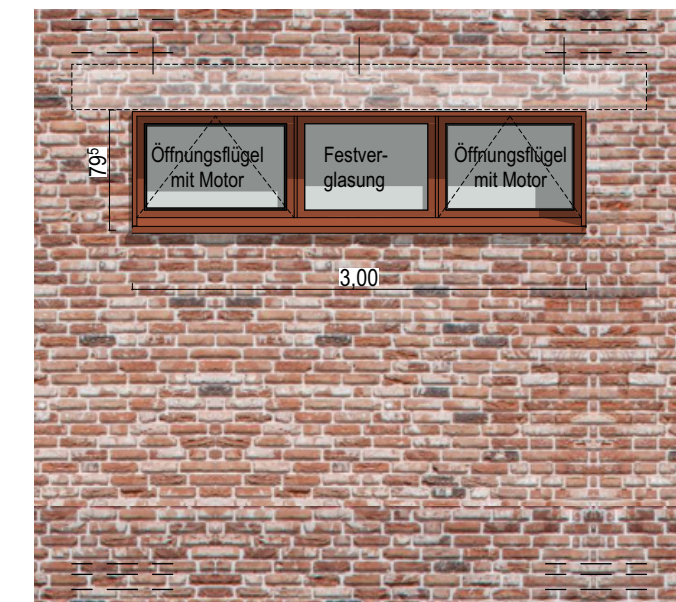

Außenansicht M 1:50

Alle Maße sind am Bau zu prüfen.
Unstimmigkeiten sind sofort mit der Bauleitung zu klären.
Bei der Bauausführung sind die Planungen der Fachingenieure
sowie die Angaben der Sonderfachleute zu beachten.
Hersteller-/Firmenzeichnungen
gelten nur mit Freigabevermerk der Objektplanung.
Alle Höhenangaben sind auf OKFF bezogen
(±0,00 = 66,61 m ü.NHN).
Maßbezüge gelten vor Einzelfmaßen.

Verortung
EG M 1:1000

116 Standortnummer	P-10454 Projektnummer	Phasierung	Ausführungsplanung
GRU / 0	Fenter Sanitärräume CL	Planart/Bauart	Plangröße 841 x 594
1:5, 1:2,50, 1:50	21.08.2026	Erstellung	-
Mediab	Index		
Projektskizze	KSH_Clemensschule und Paul Gerhardt Schule		
Projektdat	KSH-DF-672.4 Fenter Sanitärräume CL		
Planbeschreibung			
Zeichnung	Architektur und Projektsteuerung		
Zeichnung	Bauen im Bestand		
Projektleitung	Fachbereichsleitung / Abteilungsleitung		
Abteilung / Technische Leitung			