


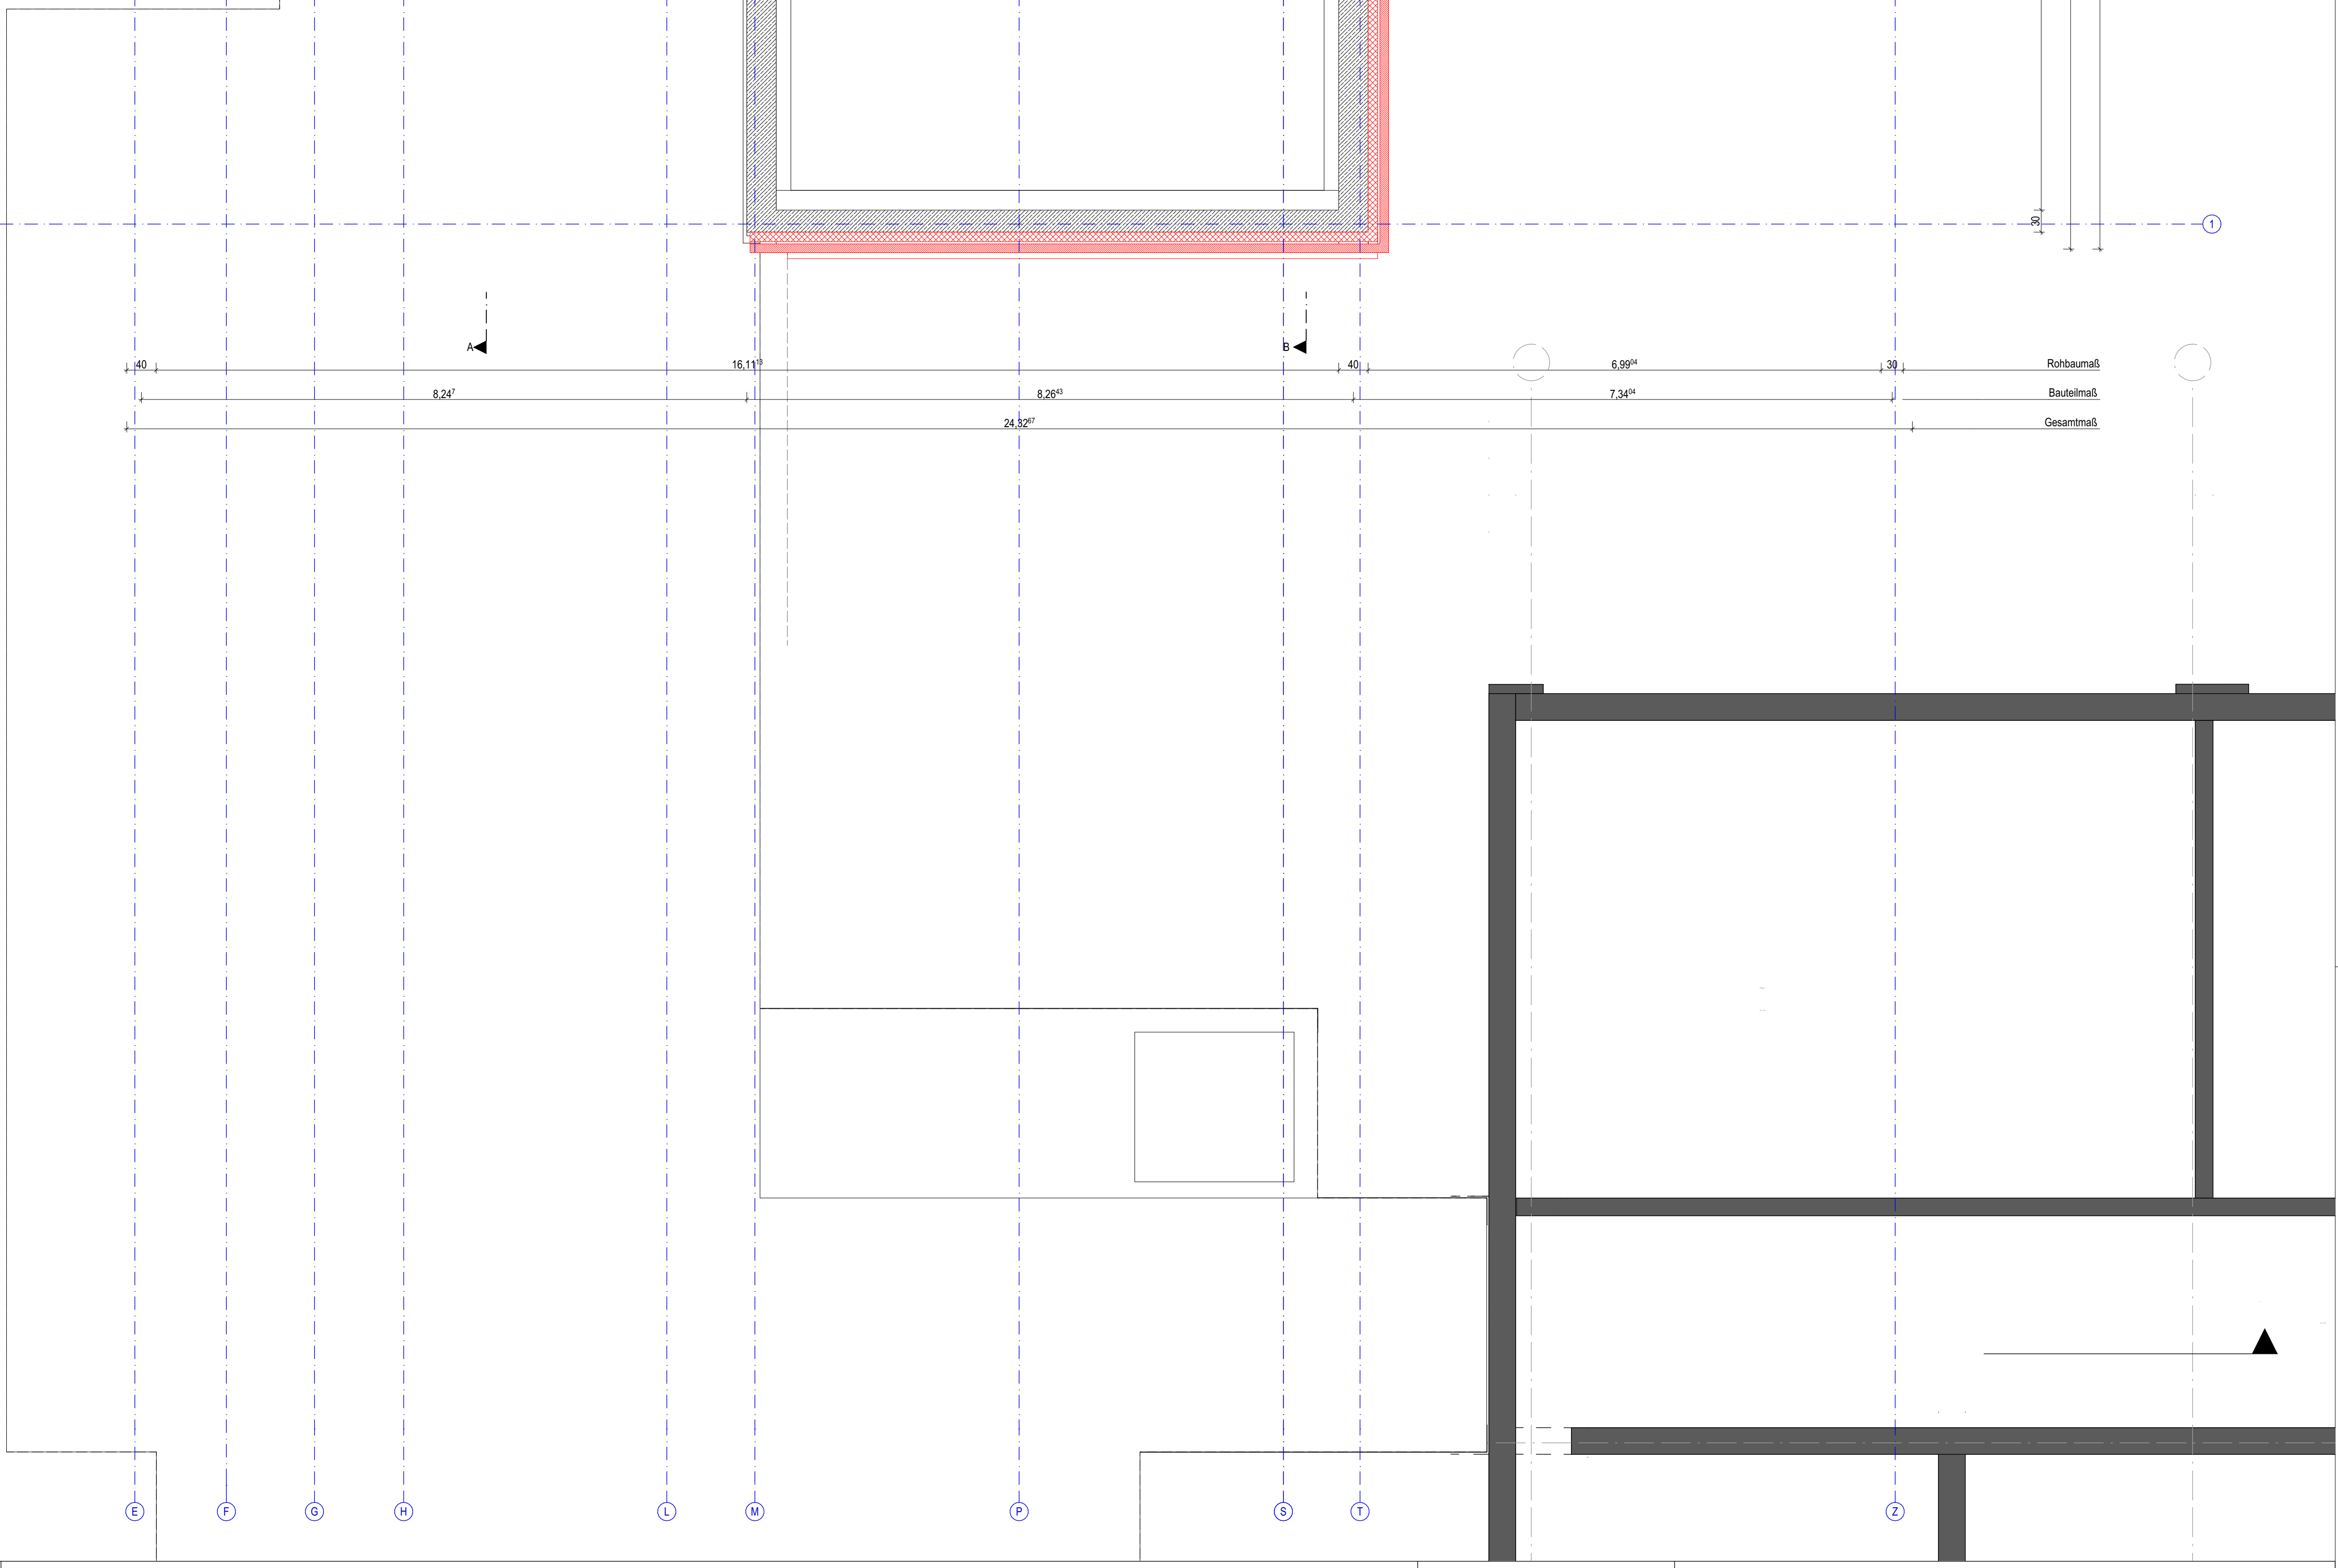

116 Stützunterricht	P-10454 Projektunterricht	Programm	Ausführungsplanung
GRU / Ø	Grundriss UG CL	STADT  MÜNSTER	Amt für Immobilien- management
Planen/Bauen	Planvoll	Zeitfolge StU + A 20	
Masse	21.08.2005	- Plan	
Objektbeschreibung	KSH - Clemensschule und Paul Gerhardt Schule		
KSH - A 500-A - Grundriss UG CL			
Merkmale/Anmerkungen			
Zusätzlich	Abschnitt und Projektbeschreibung		
Zusätzlich	Reise im Stadtteil		
Zusätzlich	Partizipationsplanung / Arbeitsplanung		