



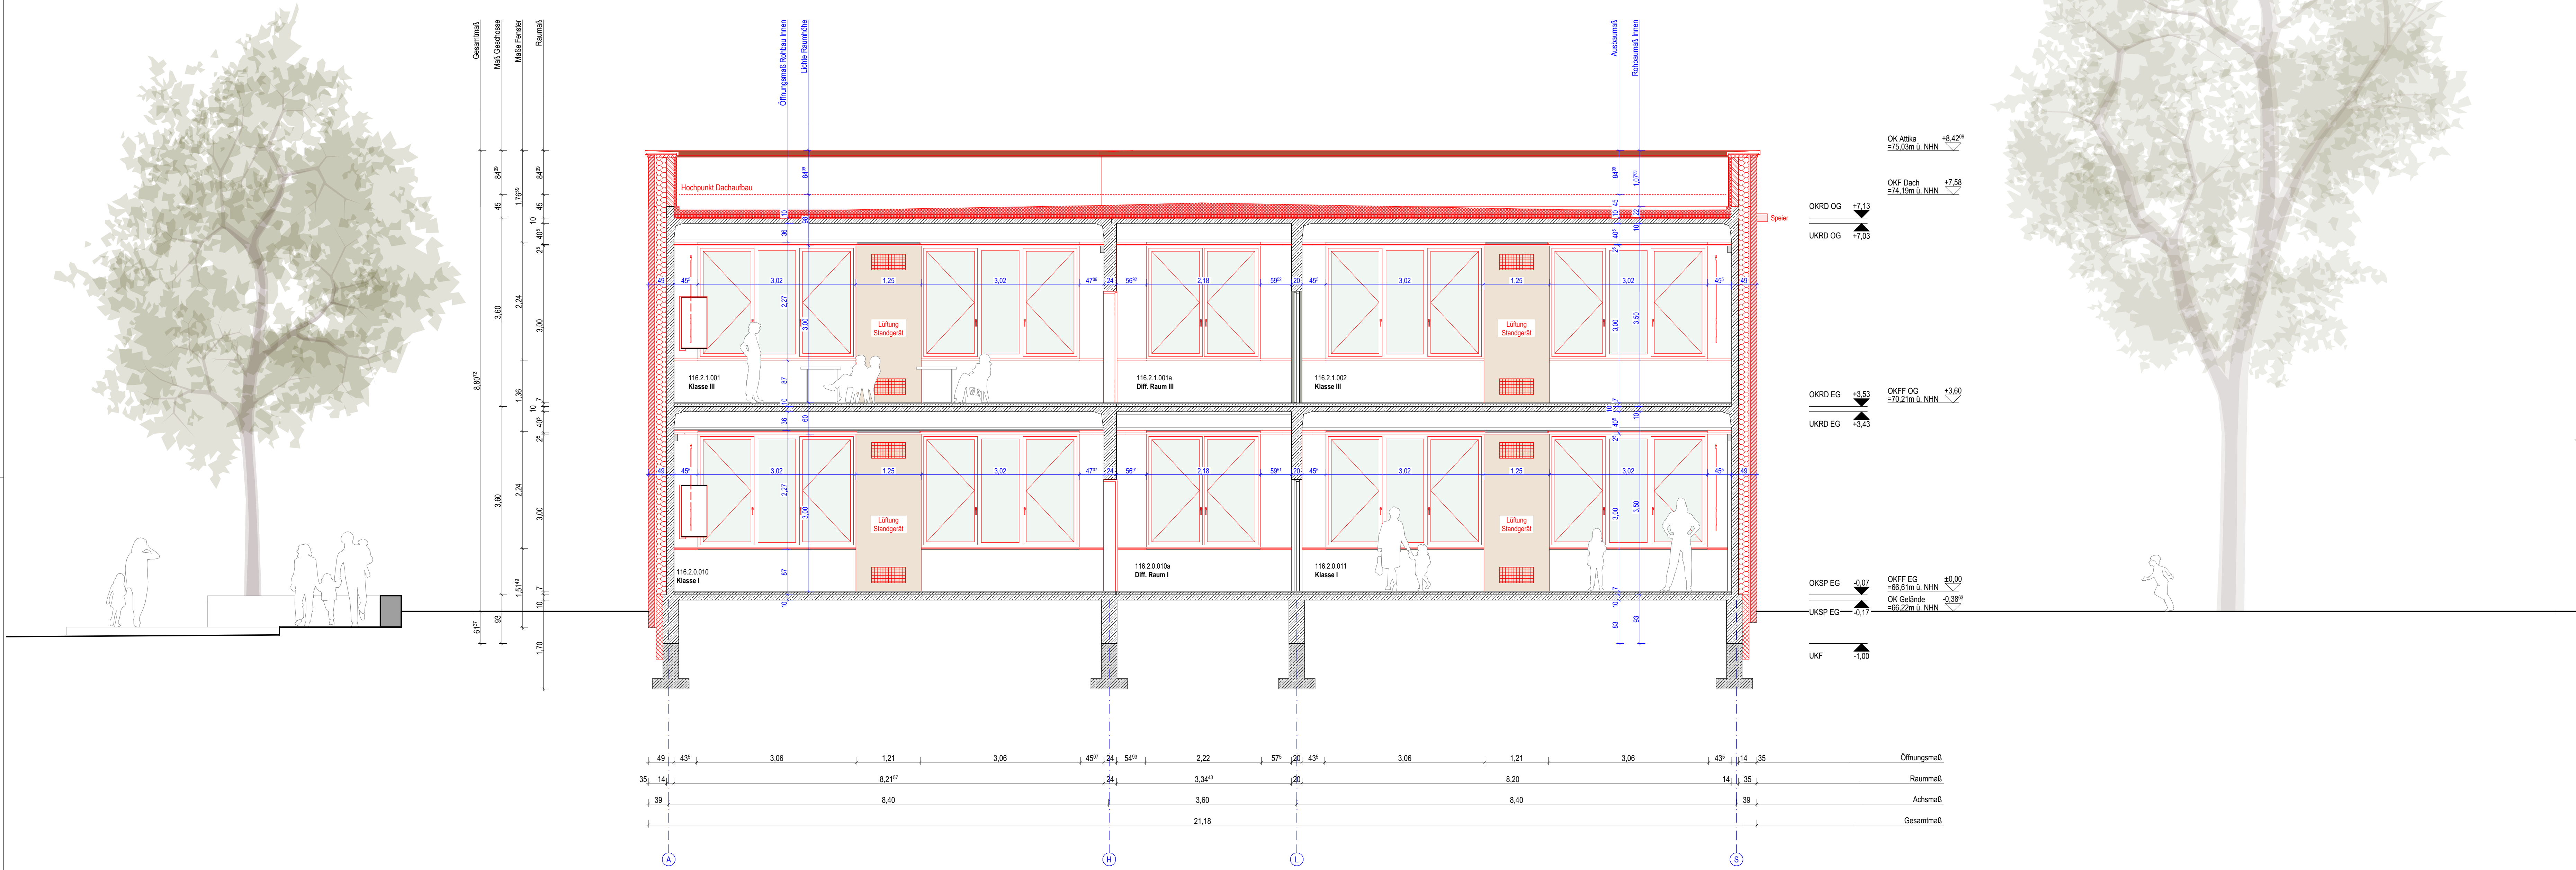

Schnitt C-C

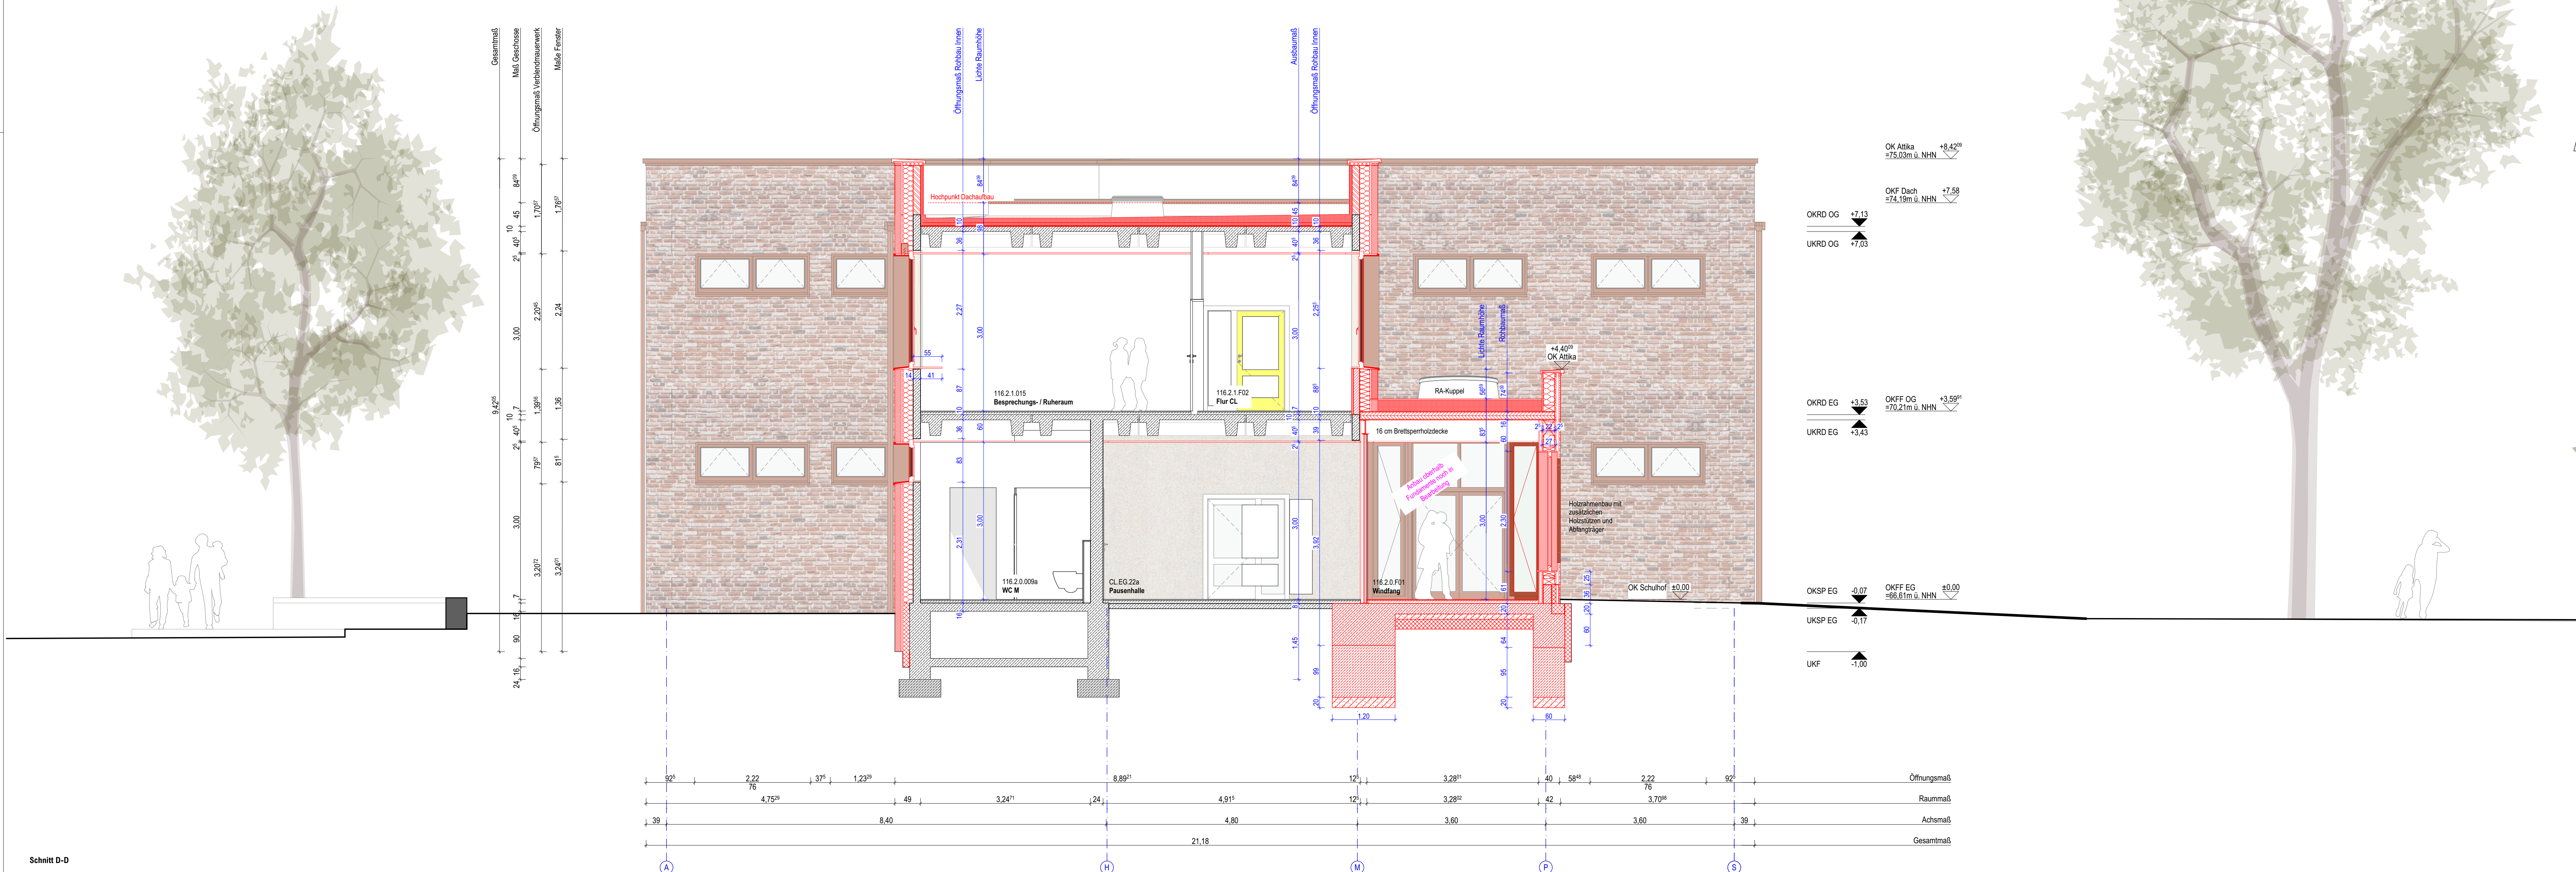

Schnitt D-D

Legende:				Türen, Fenster, Verglasungen:		
allg. Abkürzungen:	OK	Oberkante		Abruch	dt	dichtschließend
	UK	Unterseite		Neu	ds	dicht-
	VK	Vorderkante		Beton	rdts	selbstschließend
	FF	Fertigfußboden		Mauwerk	rauchdicht-	und selbstschließend
	RD	Rohdecke		Wachstein	fh	feuerhemmend, dicht
	UZ	Unterzug		Dämmung	fhlds	und selbstschließend
	AHD	Abhangende		Brettsperre	hfhlds	hochfeuerhemmend, rauchdicht-
	RH	Raumhöhe von OKFF bis UKHD (Deckenbalk.)		Trockenbau Gipskarton	hfh	und selbstschließend
	HL	Höhe im Lichten		Holzrahmenbau	th	thermisch
	BRH/EG	Brüstungshöhe (von OKFF bis UKHD Brüstungsbalk.)		F90	thlds	thermisch, dicht- und selbstschließend
Brandschutz:	BRH/EG	Brüstungshöhe fertig (von OKFF bis UK fertig Brüstungsbalk. zuzugl. Zerst.)		F30	th	thermisch
	RR	Regenrinne	90	min. Öffnungsgröße min. Öffnungsweite	rdts	rauchdicht- und selbstschließend
	BE	Bodenplatte	90		fhlds	feuerbeständig, dicht- und selbstschließend
	HK	Holzbohle	90		th	thermisch
	W	Wand	90		rdts	rauchdicht- und selbstschließend
		Isolationswand	90			
			205			
Brandschutz:	th	feuerbeständig	90	min. Masse Brandenergie	GR	Gegenglied
	fh	hochfeuerbeständig	90		SL	Stahlprofil
	fhlds	hochfeuerbeständig	90		TS	Türschwelle
	fh	feuerhemmend	90		OH	Offenhaltung
	wBLS	widerstandsfähig gegen mechanische Beanspruchung nicht-brennbar	90		TA	Türantrieb
			205		Ver	Vorrichtung
					BLS	Brenn-Sonnenstrahlung
	nbr				S	Sonnenstrahlung

Alle Maße sind im Bau zu prüfen. Unstimmigkeiten sind sofort mit der Bauleitung zu klären. Bei der Bauausführung sind die Planungen der Fachplanung sowie die Angaben der Sonderfachleute zu beachten. Hersteller-Finanzierungsangaben gelten nur mit Freigabevermerk der Objektplanung. Alle Höhenangaben sind auf OKFF bezogen (±53.00 ± 0.05 m ü. NN). Maßbezüge gelten vor Einzeimaßen.

116	P-10454	Ausführungsplanung
SN1/0	Schnitt CC, DD CL	
Planer/Beauf.	Planer/Beauf.	Planer/Beauf.
1.50	21.08.2020	Index
Projektbeschreibung	KSA_Clemensschule und Paul Gerhardt Schule	
Projektziele	KSA-A-0113: Schnitt CC, DD CL	
Beauftragter	Architekt und Projektmanagement	
Zeichnung	Eisen in Bestand	
Zeichnung	Fachbereichsbau / Abteilungsplanung	
Projektbeschreibung	Fachbereichsbau / Abteilungsplanung	

VORABZUG

STADT MÜNSTER

Amt für Immobilienmanagement

CLEMENSCHULE HILTRUP
UNCKELSTRASSE 19
48165 MÜNSTER

UMBAU
PAUL-GERHARDT-SCHULE
CLEMENSCHULE
JOHANNESCHULE