


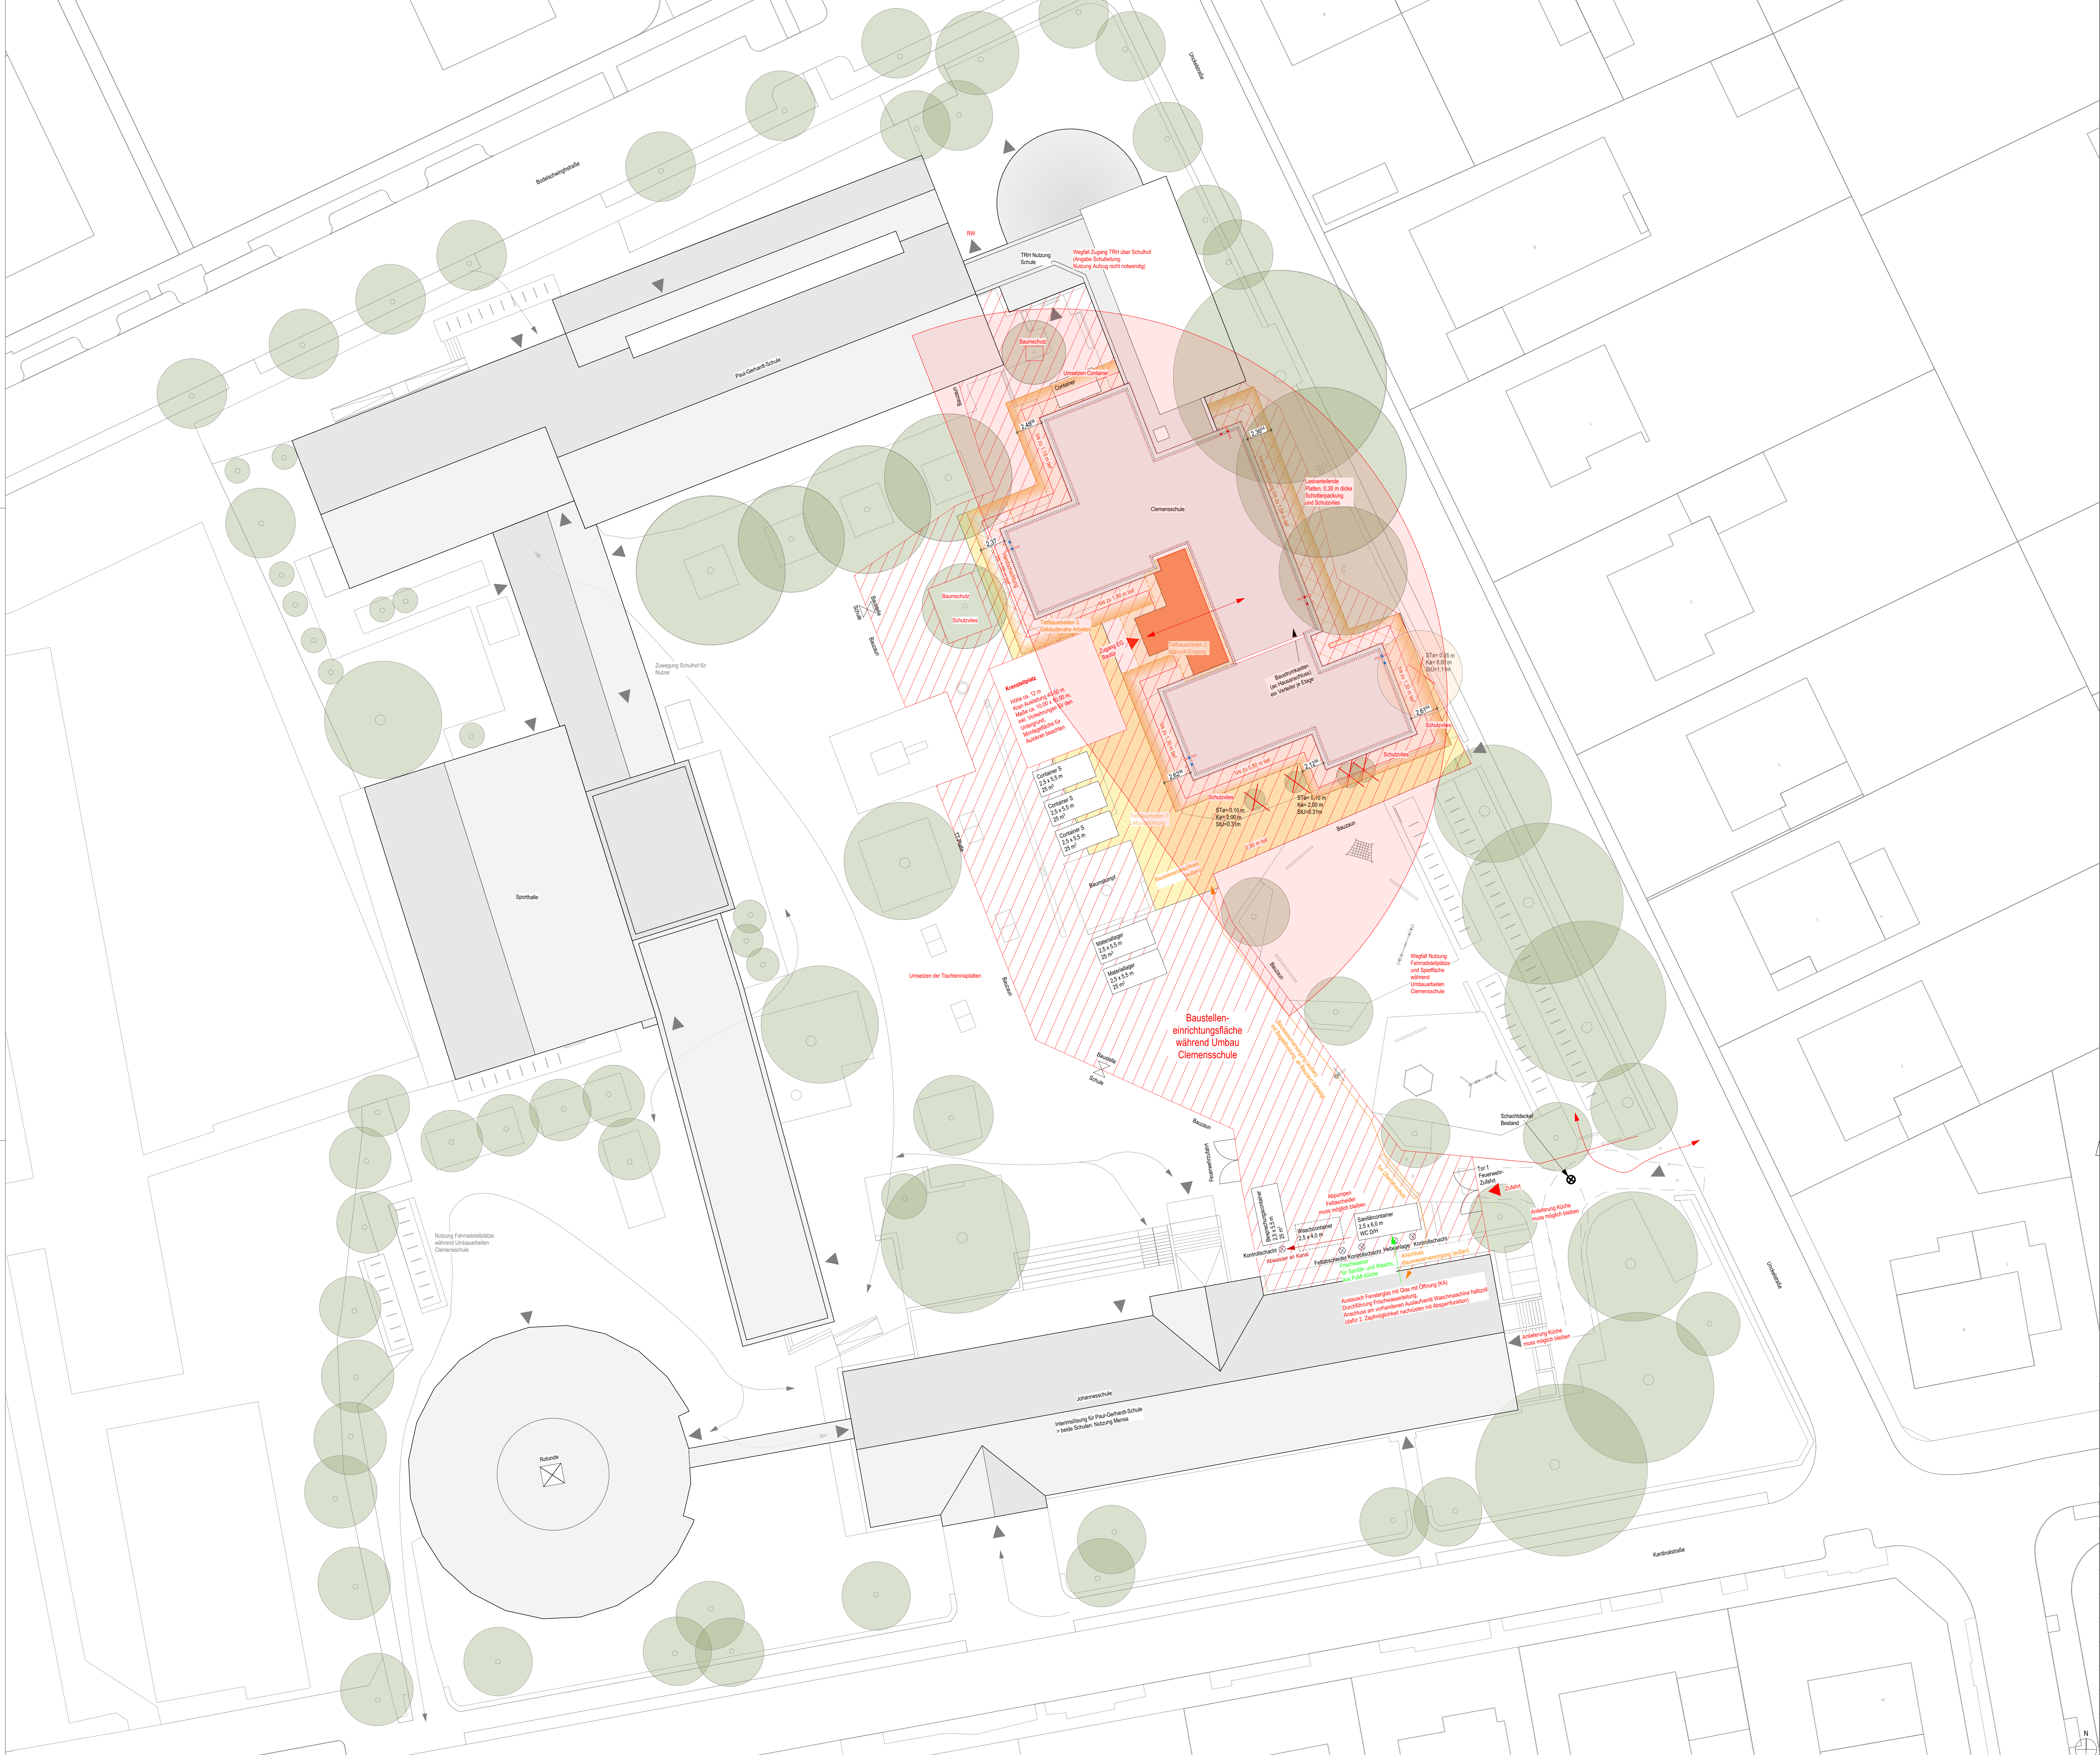

- Legende:**
- Eingänge Schulen
 - ▲ Zugang Baustelle
 - Bauteileinrichtungsfäche / Bauzaun
 - Tiefbauarbeiten: Leitungsführung
 - Tiefbauarbeiten: Gebäudeabw.
 - Tiefbauarbeiten: Eingangsbereich
 - Hinweis rote Schrift: Hinweis
 - Gebäude
 - Bäume
 - Wege Nutzer Schule

Alle Maße sind im Bau zu prüfen.
Unstimmigkeiten sind sofort mit der Bauleitung zu klären.
Bei der Bauausführung sind die Planungen der Fachingenieure sowie die Angaben der Sonderdrucke zu beachten.
Hersteller-Firmenzeichnungen
gellen nur mit Freigabezeichen der Objektplanung.
Alle Höhenangaben sind auf OKFF bezogen
(±0,00 = 56,51 m ü. NN).
Maßstäbe gelten vor Einzeilmäßen.

116	P-10454	Ausführungsplanung
GRU / 0	Bauteileinrichtungsfäche CL	STADT MÜNSTER
Planer/Beauf.	Planer/Beauf.	Planer/Beauf.
1:200	21.08.2025	Index
Merkmal	Erstellung	Index
Projektbeschreibung	KSA_L_Clemensschule und Paul Gerhardt Schule	
Projektziele	KSA-A-557-A: Bauteileinrichtungsfäche CL	
Projektbeschreibung	Bauteileinrichtungsfäche CL	
Zeichnung	Architektur und Projektmanagement	
Zeichnung	Bauen im Bestand	
Projektbeschreibung	Fachbereichsbau / Umbauarbeiten	
Architektur	Architektur und Projektmanagement	
Zeichnung	Bauen im Bestand	
Projektbeschreibung	Fachbereichsbau / Umbauarbeiten	

VORABZUG

AMT FÜR IMMOBILIEN-MANAGEMENT
CLEMENSCHULE HILTRUP
UNCKELSTRASSE 19
48165 MÜNSTER
UMBAU
PAUL-GERHARDT-SCHULE
CLEMENSCHULE EHEM.
JOHANNESCHULE