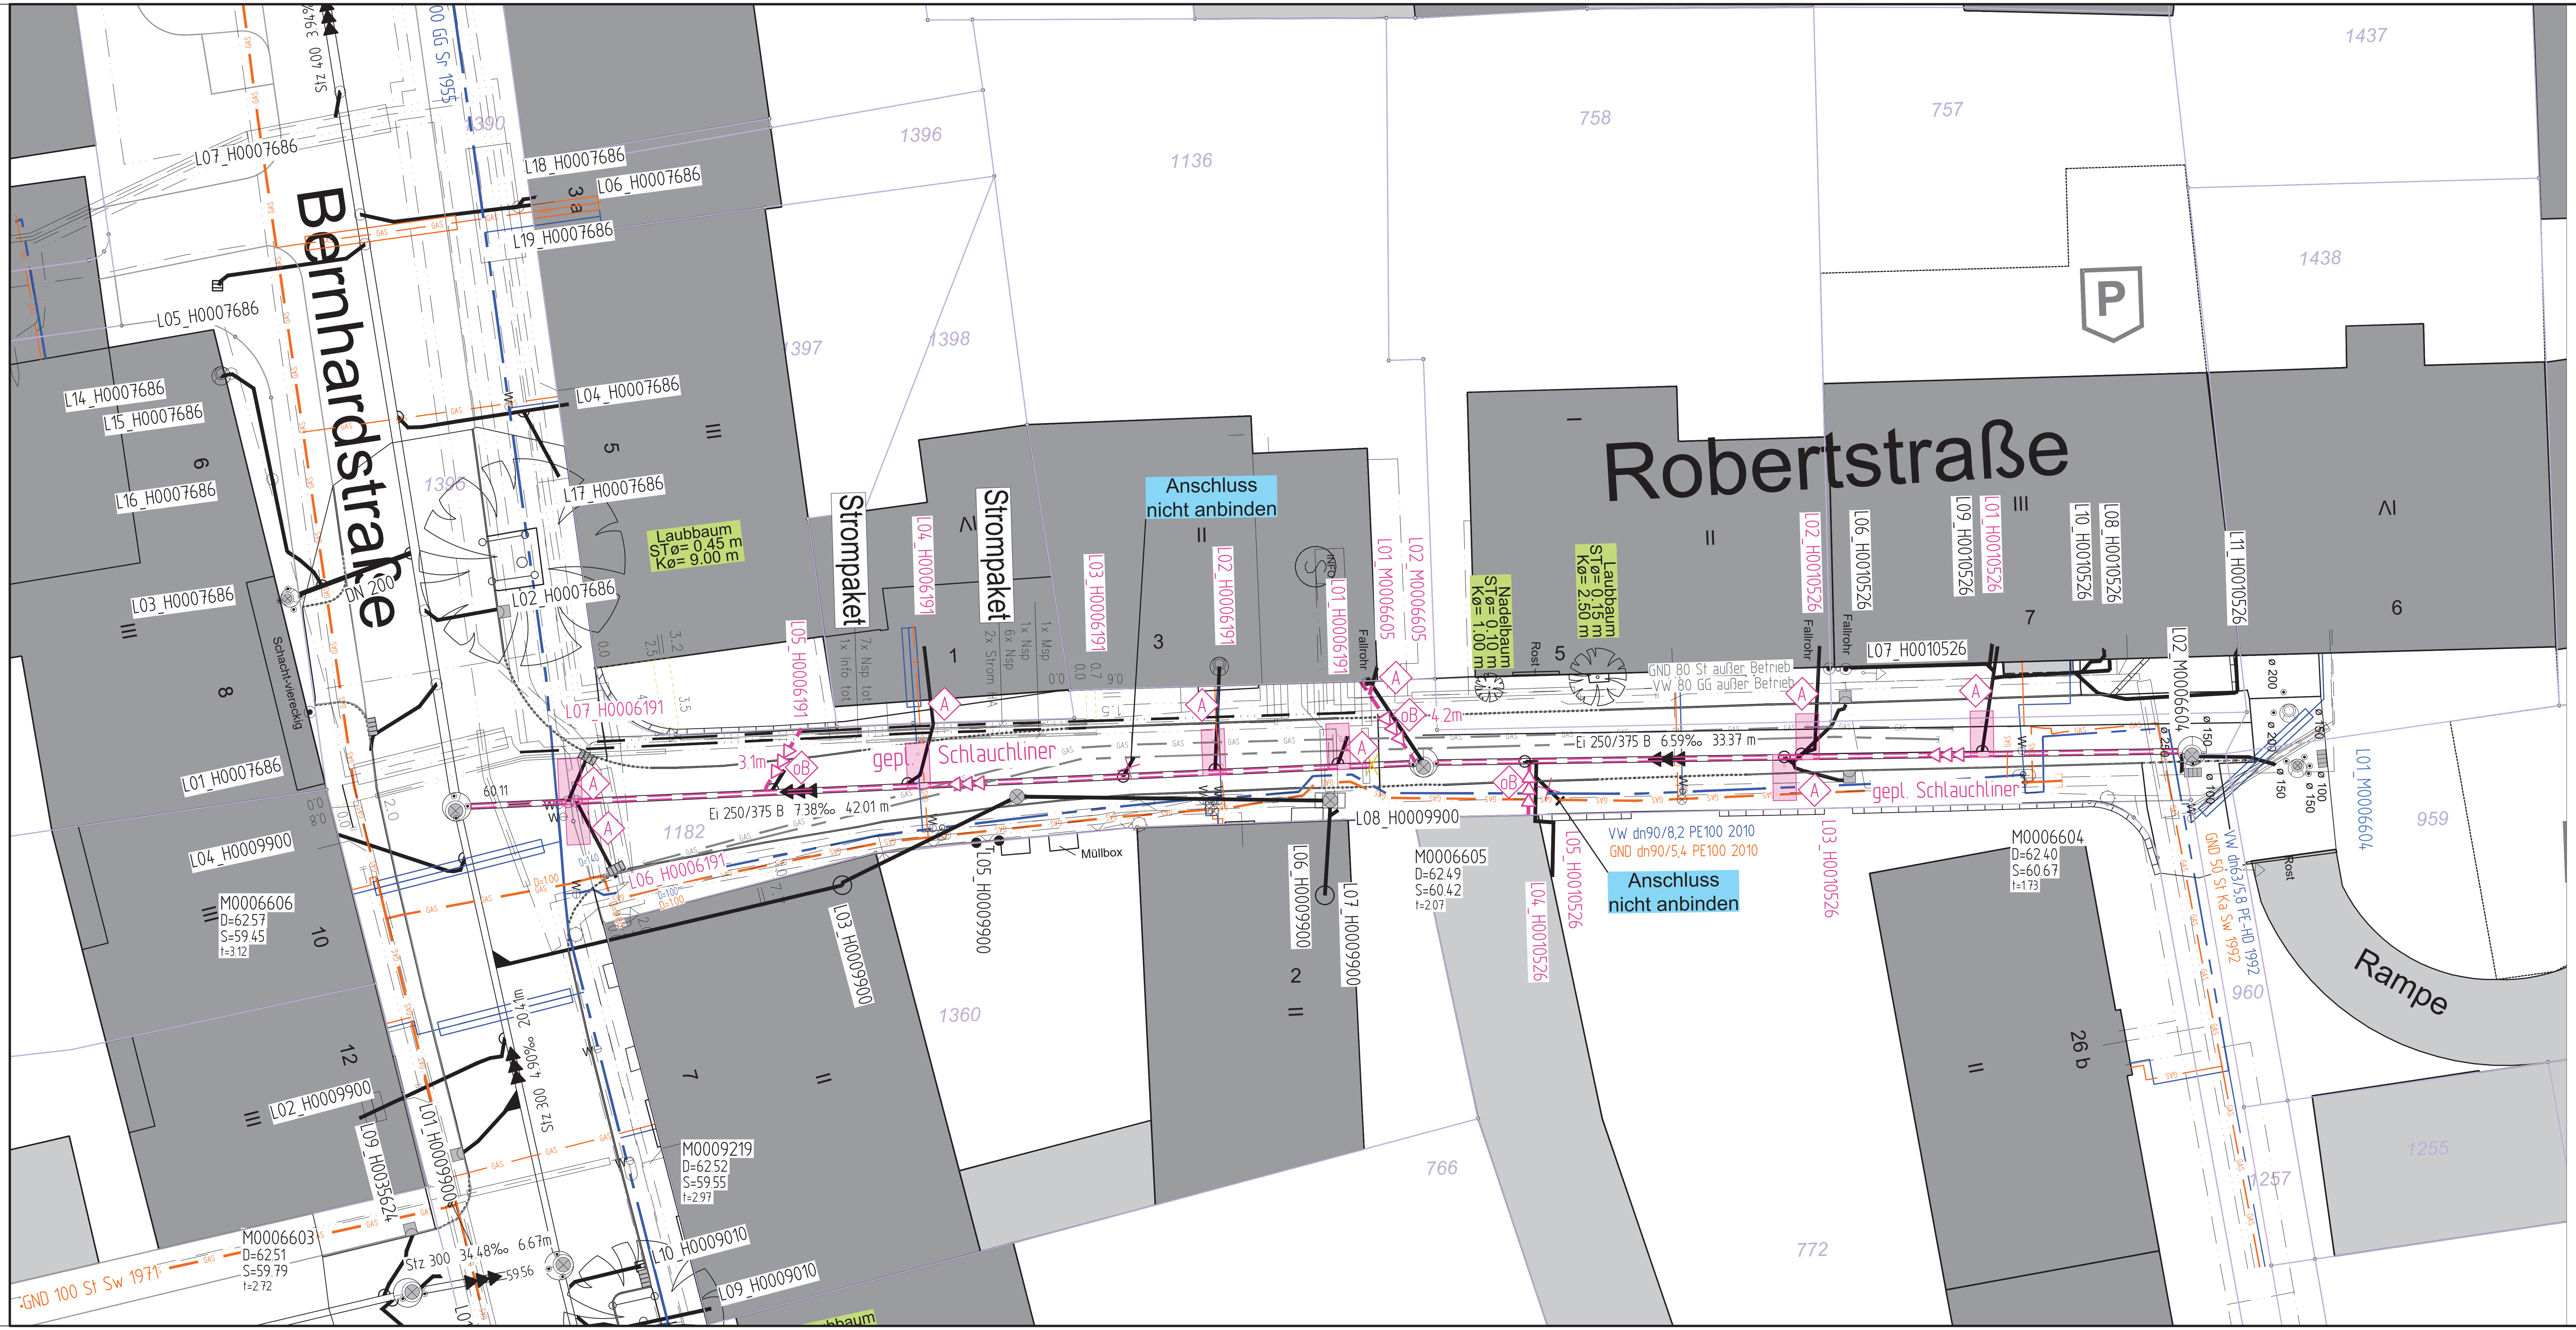

Legende

Vorh. Kanalisation:

- Mischwasserkanal

Gepl. Kanalisation:

- Schlauchliner

Vorh. Versorgungsleitungen:

- Telekommunikationsleitungen
- Stromleitungen
- Lichtwellenleiter
- Gasleitung (G DN 300 GAS)
- Wasserleitung (W DN 300)
- Versorgungsleitung außer Betrieb (z.B. Wasserltg) (W DN 80)
- Versorgungsleitung außer Betrieb (z.B. Gasltg) (G DN 80 GAS)

Anschlussleitungen

Lage der Anschlussleitungen nachrichtlich eingetragen!
Leitungen ohne Ø-Bezeichnung = DN 150

Bestand

- v.r. bzw. v.l.
- v.r. bzw. v.l. oben
- v. oben
- nicht in Betrieb
- verschlossen
- vorh. Rinnenablauf / Seitenablauf
- vorh. Hausrevisionsschacht unter Flur

Planung

- gepl. Kopfloch 1m x 2m
- Nummer der Anschlussuntersuchung
- neu (R; S; M)
- überprüfen bei Neubau
- an gepl. Kanal anschließen
- erneuern offene Bauweise
- Liner
- Liner mit Anschluss Hutprofil
- Liner mit Anschluss Verpressung
- mit Hutprofil an gepl. Liner anschließen
- mit Verpressung an gepl. Liner anschließen
- Anschlussleitung aufnehmen

◇ RW ◇ SW ◇ MW

Anzahl und Lage der Kabelpakete unklar!

Stand der Leitungsabfrage: Feb. 2022

Dargestellte Leitungen wurden graphisch aus den von den Leitungsträgern zur Verfügung gestellten Dokumenten übernommen. Der Leitungsplan bildet eine Zusammenfassung dieser Daten, erfüllt jedoch nicht den Anspruch auf Vollständigkeit und Lagegenauigkeit. Maßgeblich sind die Originalunterlagen und Informationen der Leitungsträger.
Die Vollständigkeit und genaue Lage von Versorgungsleitungen ist vor Baubeginn zu überprüfen.
Kabelpakete und Formsteine beachten!

Planungshinweise:

- Für alle zu sanierenden MW-Haltungen wird der Altrohrzustand II festgelegt
- Mittlerer höchster Grundwasserstand 62.00m ü. NN
- Auslegung Wasserhaltung
  max. MW-Zufluss an Schacht M0006606 = 0,155 m3/lh = 0,0043 l/s
- Die Darstellung der Schachtsymbole auf den privaten Liegenschaften ist nachrichtlich (in der Örtlichkeit an der Oberfläche sichtbar).

- Detail gilt für alle Schachtanschlüsse mit Schlauchliner

gepl. Schlauchliner durch den Schacht führen und als Halbschale öffnen
Anbindung mit Harz am Schacht zwingend erforderlich

Nr.	Art der Änderung	Datum	Name

STADT MÜNSTER
Amt für Mobilität und Tiefbau

Projekt-Nr.: 22_022
Plan-Nr.: R-88
Blatt-Nr.: 1 (1)
Anlage-Nr.:

Lageplan

Robertstraße
Parkhaus bis Bernhardstraße

Bezirk/ Stadtteil: Mitte /Josef

Maßstab
Lageplan 1 : 200
Längen 1 : / Höhen 1 :

	Datum	Name
bearbeitet	02.2026	
gezeichnet	02.2026	
geprüft		

genehmigt:
Münster, den

i. A.

Amt für Mobilität und Tiefbau

Plot 09.06.2026