



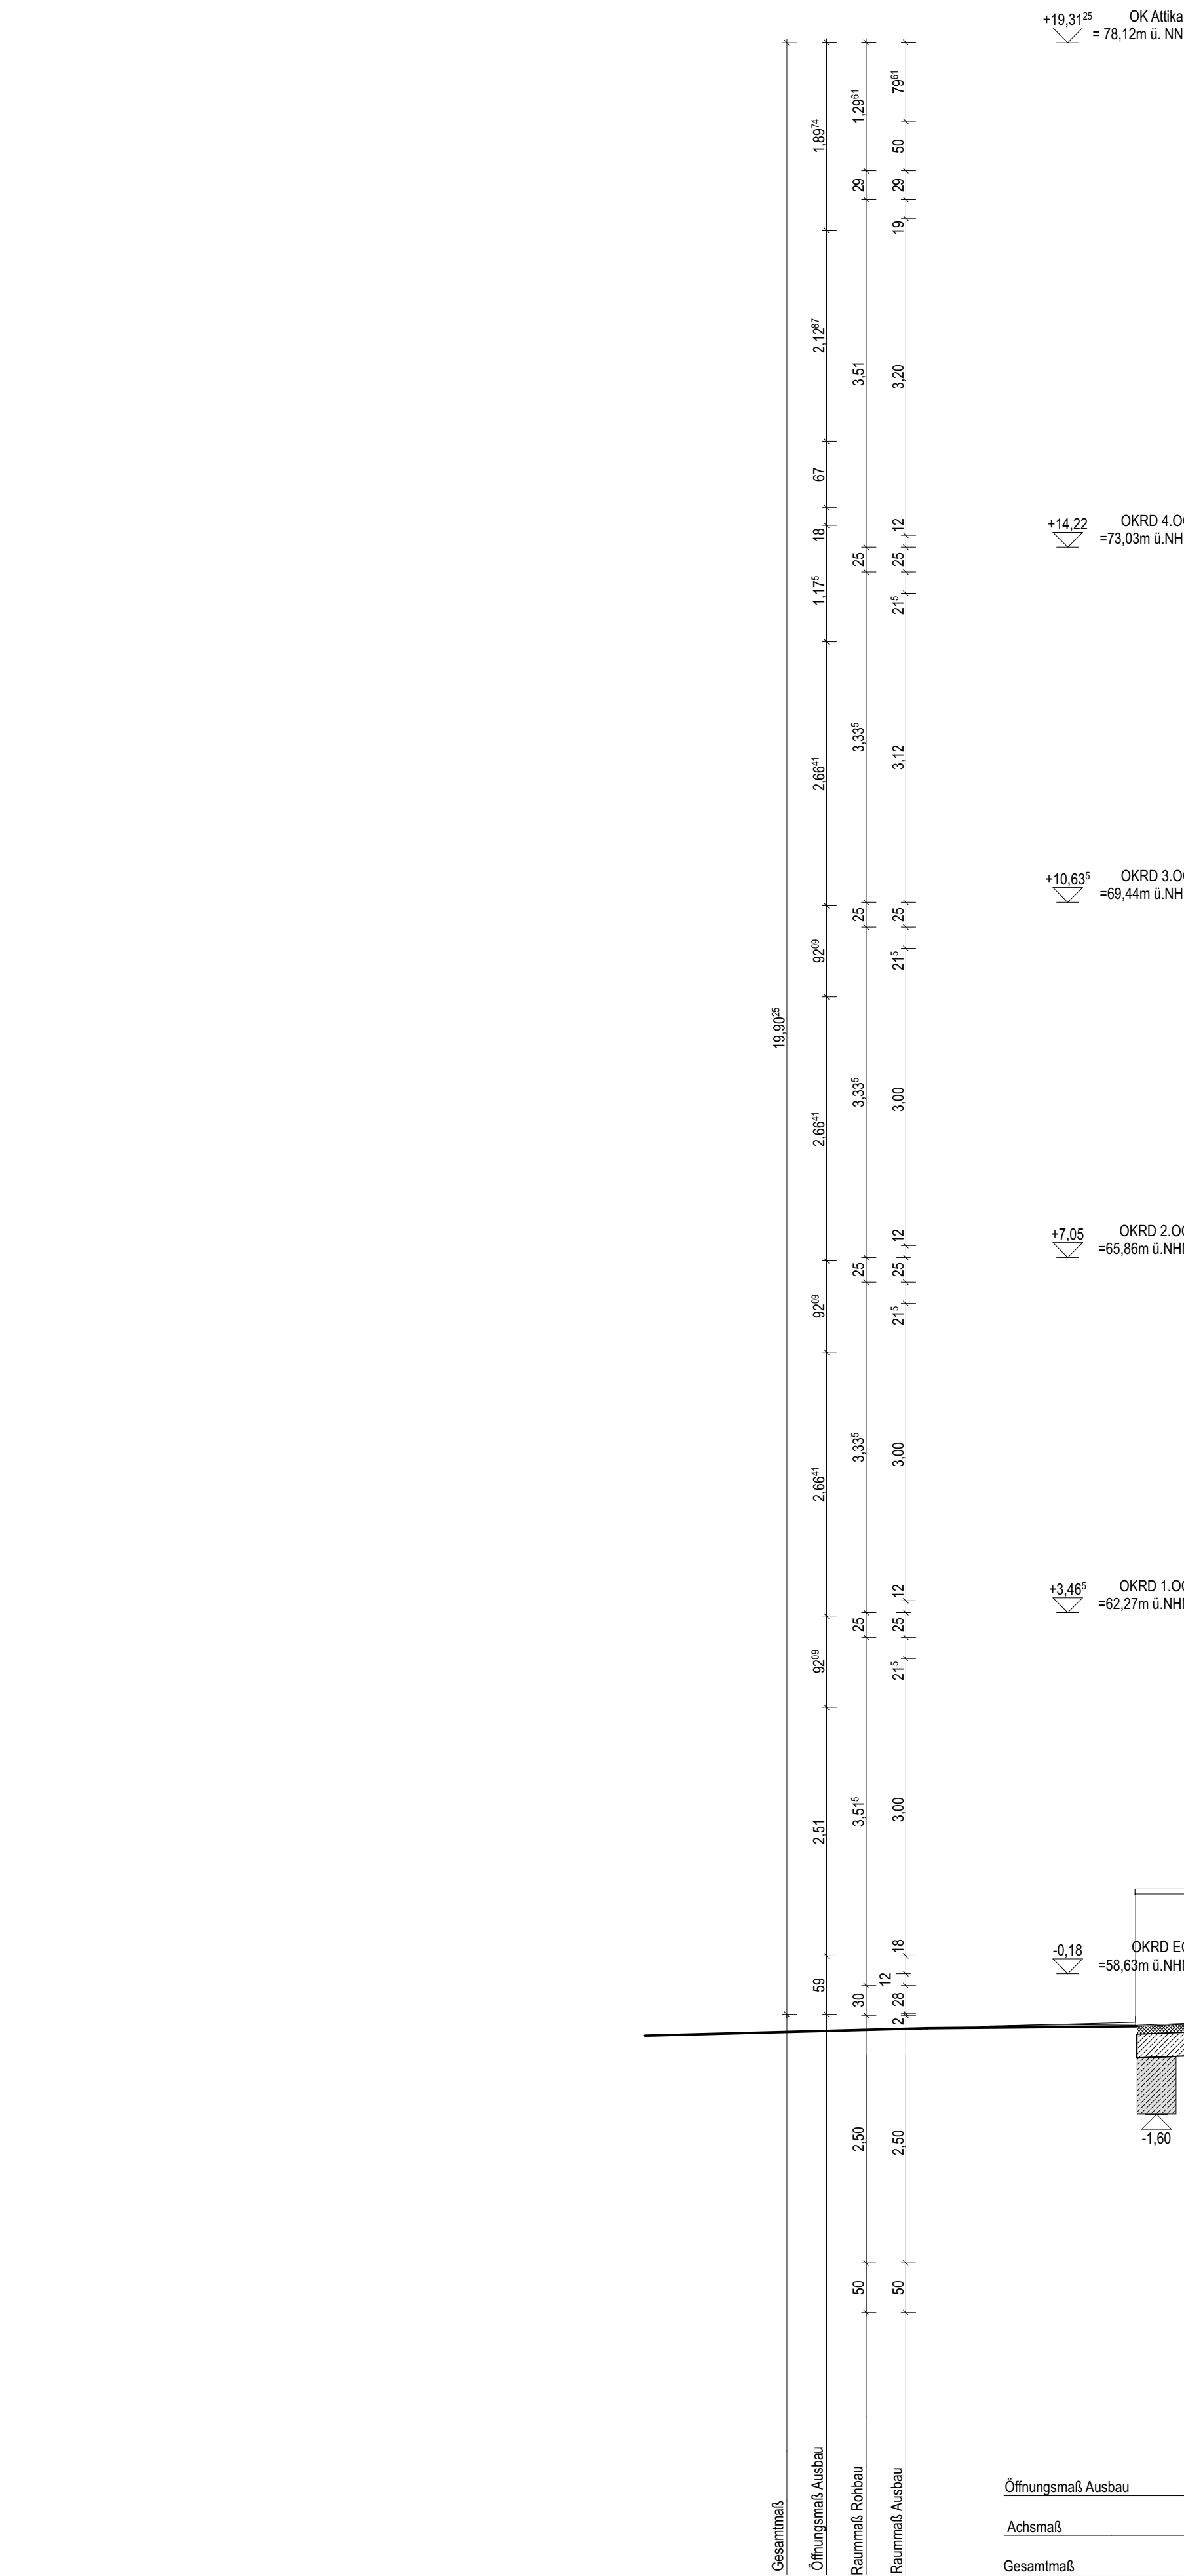

Alle Maße sind am Bau zu prüfen. Unstimmigkeiten sind sofort mit der Bauleitung zu klären.
Bei der Bauausführung sind die Planungen der Fachingenieure sowie die Angaben der Sonderfachleute zu beachten.
Hersteller-/Firmenzeichnungen gelten nur mit Freigabevermerk der Objektplanung.
Alle Höhenangaben sind auf OKFF bezogen ($\pm 0.00 = 58.81 \text{ m ü.NH-N}$). Maßbezüge gelten vor Einzeimaßen.

- ⓀD Kipp-vor-Dreh
- Ⓚ Fenster anliegerbar
- Ⓚ Fenster abschließbar
- TRAV-Verklebung
- motorische Öffnung
- feuerhemmend
- hochfeuerhemmend
- feuerbeständig
- hochfeuerbeständig
- Raffstore, seilgeführt
- Raffstore, schienengeführt
- Raffstore mit Lichtlenkung, seilgeführt
- Raffstore mit Lichtlenkung, schienengeführt
- Textil-Screen/ Fenster-Markise
- Rolläden
- Großlamellen, starr
- Großlamellen, beweglich
- Sonder
- RC 1 N
- RC 2 N
- RC 2
- RC 3
- RC 4
- RC 5
- RC 6
- Gesamtenergiegrad (g-Wert)
- Schließkontakt für Alarmanlage
- R_w-Wert, Schallschutzanforderung

Erweiterung Anne-Frank-Berufskolleg
B-N_706_5_--_AN_--_002_03
Ansicht West

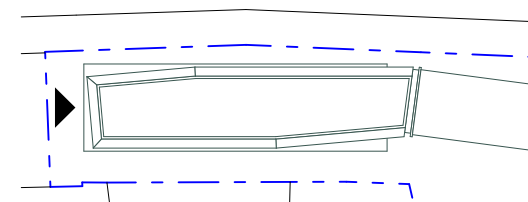

Projekt
AFB - Erweiterung Anne-Frank-Berufskolleg
Manfred-von-Richtofen-Straße 39, 48145 Münster
Bauherrschaft
Bauwerke Münster GmbH
Klemensstraße 10, 48143 Münster
0251 2979411-0, info@bauwerke-ms.de

Leistungsph.: Ausführungsplanung
Maßstab: 1:50
Erstelldatum: 14.07.26
Druckdatum: 14.08.26
Blattgröße: 841 x 594mm
gezeichnet: LHHF
geprüft: AB

Datum	gez.	Index	Änderungen / Beschreibung
20.01.26	JSC	02	Plan anonymisiert
14.07.26	JSC	03	Änderung Darstellung Abbruch/Neubau, Detaillierung Metallfassade, Einfügen Fensteranforderungen