


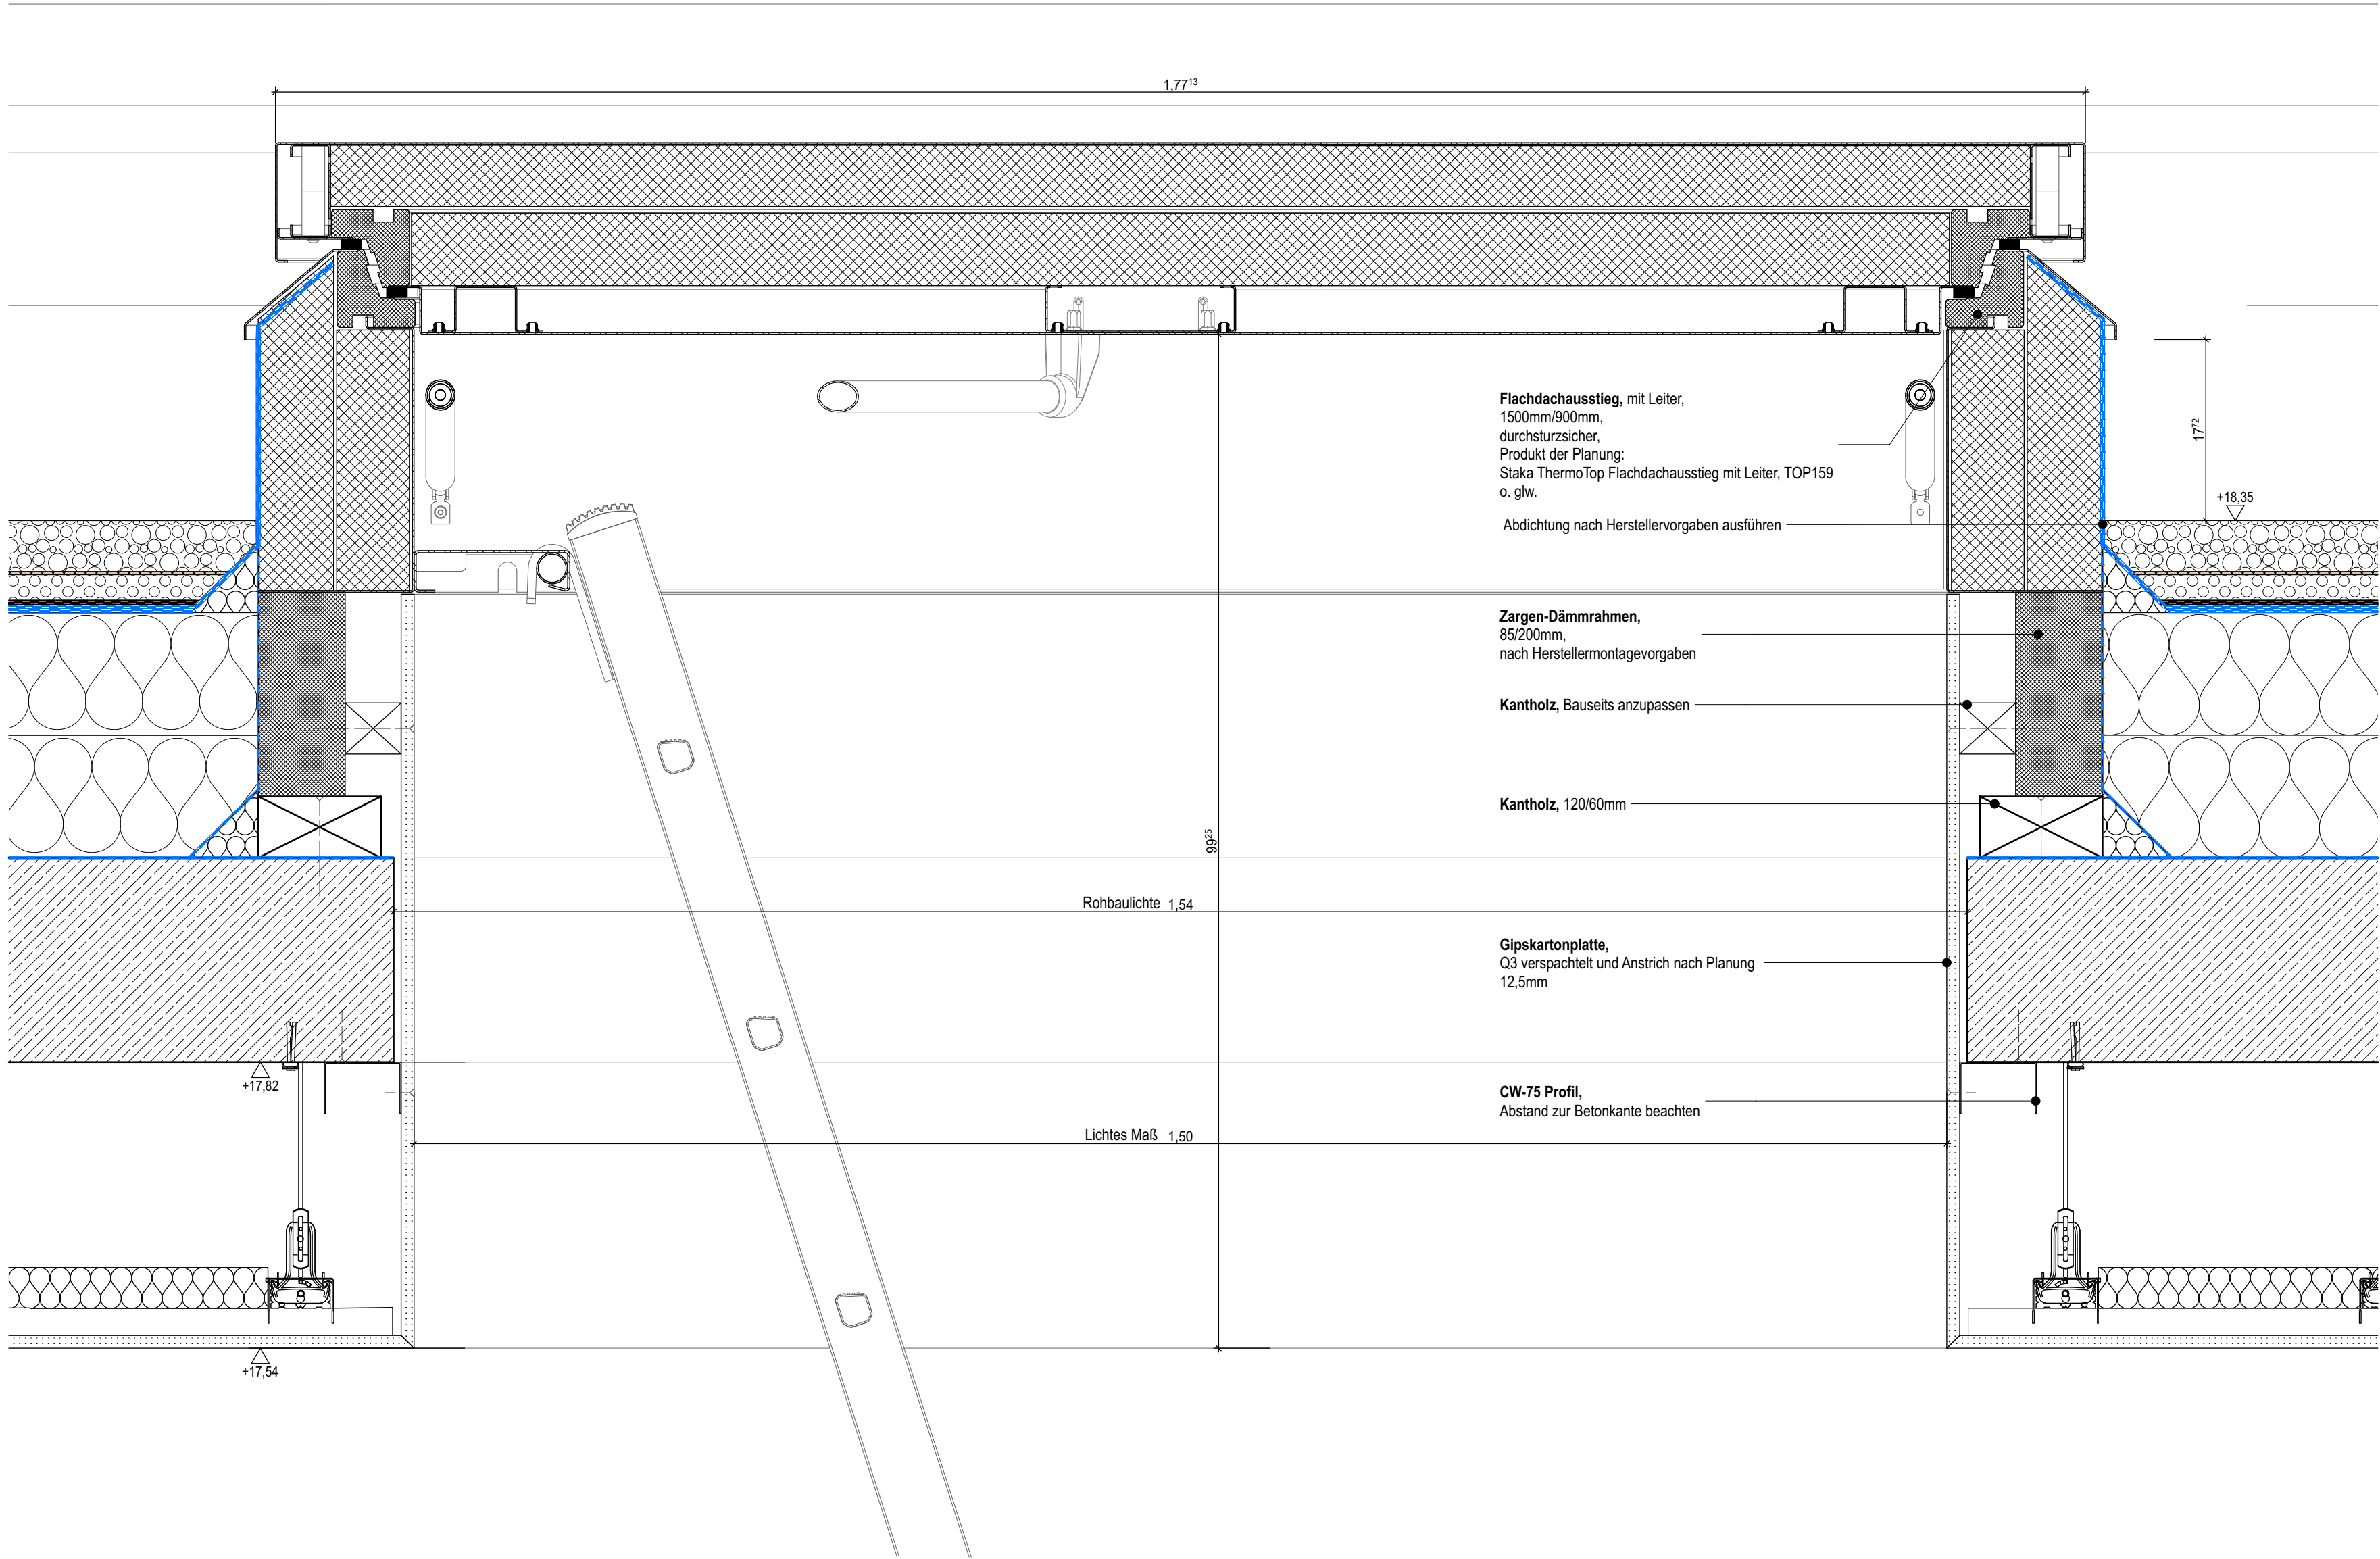

Erweiterung Anne-Frank-Berufskolleg  
B-N\_706\_5\_--\_DE\_--\_204\_  
Dachausstieg

Projekt  
AFB - Erweiterung Anne-Frank-Berufskolleg  
Manfred-von-Richthofen-Straße 39, 48145 Münster  
  
Bauherrschaft  
Bauwerke Münster GmbH  
Klemensstraße 10, 48143 Münster  
0251 2979411-0, info@bauwerke-ms.de

Leistungsph.: Ausführungsplanung  
Maßstab: 1:5  
Erstelldatum: 20.03.26  
Druckdatum: 14.08.26  
Blattgröße: 594 x 420mm  
gezeichnet: JE  
geprüft: LH

Vorabzug

| Datum | gez. | Index | Änderungen / Beschreibung |
|-------|------|-------|---------------------------|
|       |      |       |                           |
|       |      |       |                           |
Alle Maße sind am Bau zu prüfen. Unstimmigkeiten sind sofort mit der Bauleitung zu klären.  
Bei der Bauausführung sind die Planungen der Fachingenieure sowie die Angaben der Sonderfachleute zu beachten.  
Hersteller-/Firmenzeichnungen gelten nur mit Freigabevermerk der Objektplanung.  
Alle Höhenangaben sind auf OKFF bezogen (±0,00 = 58,81 m ü.NHN). Maßbezüge gelten vor Einzelmaßen.