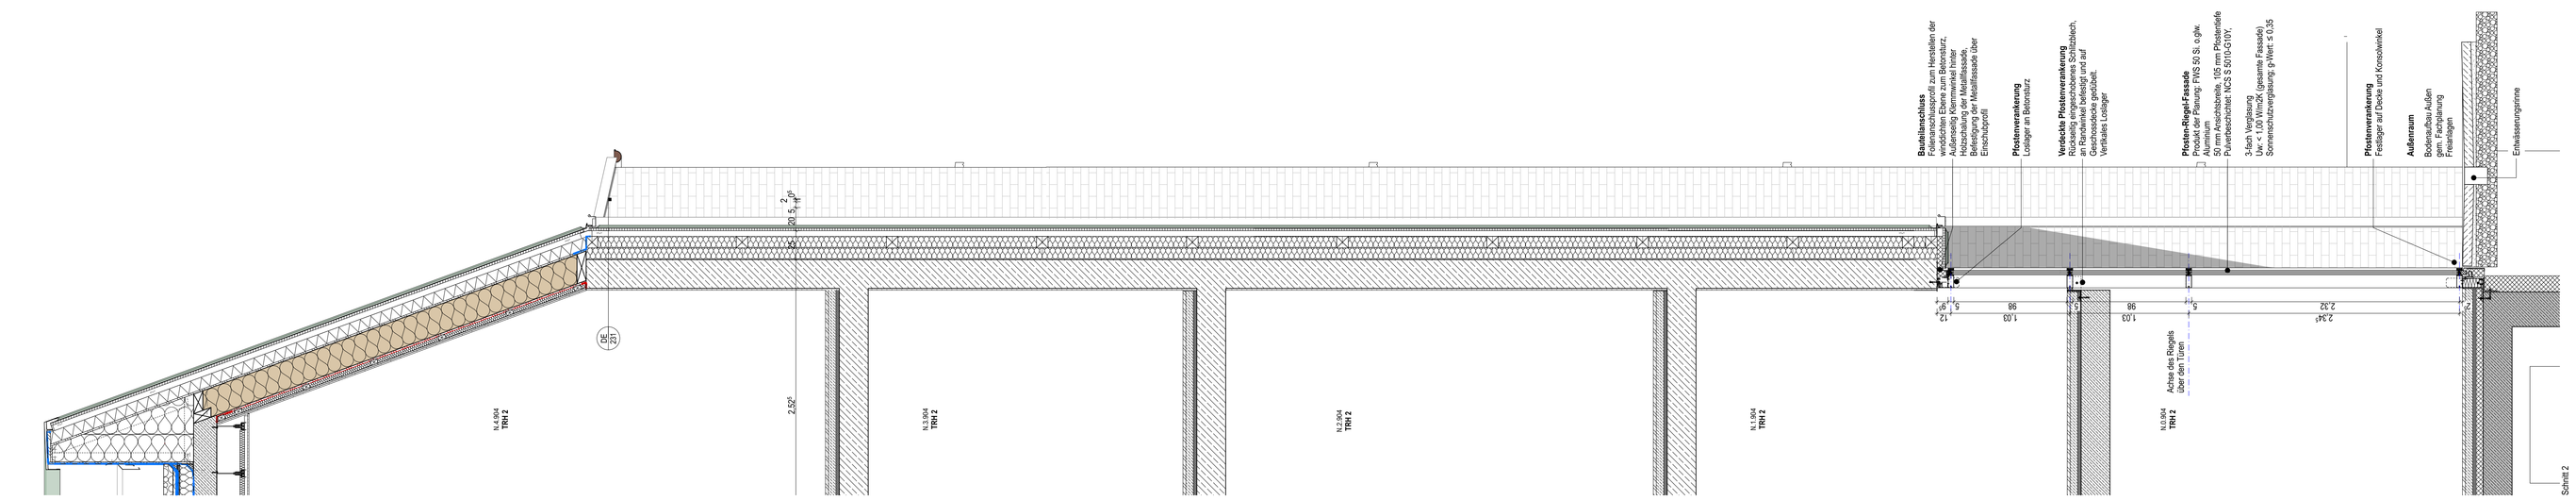Alle Maße sind mit den bei der jeweiligen Unterzeichnungen und -ordnungen der Bauleitung zu bestätigen. Die Bauleitung sind die Planungen der Fachgewerke sowie die Angaben der Sonderfachpläne zu beachten. Abweichungen dürfen nur nach Freigabeerteilung durch die Bauleitung ausgeführt werden. Alle Schachtmaßen sind auf CKG57 bezogen LB.00 = 58.81 m ü.NHN. Abbildungen dienen vor Grundmaßen.