



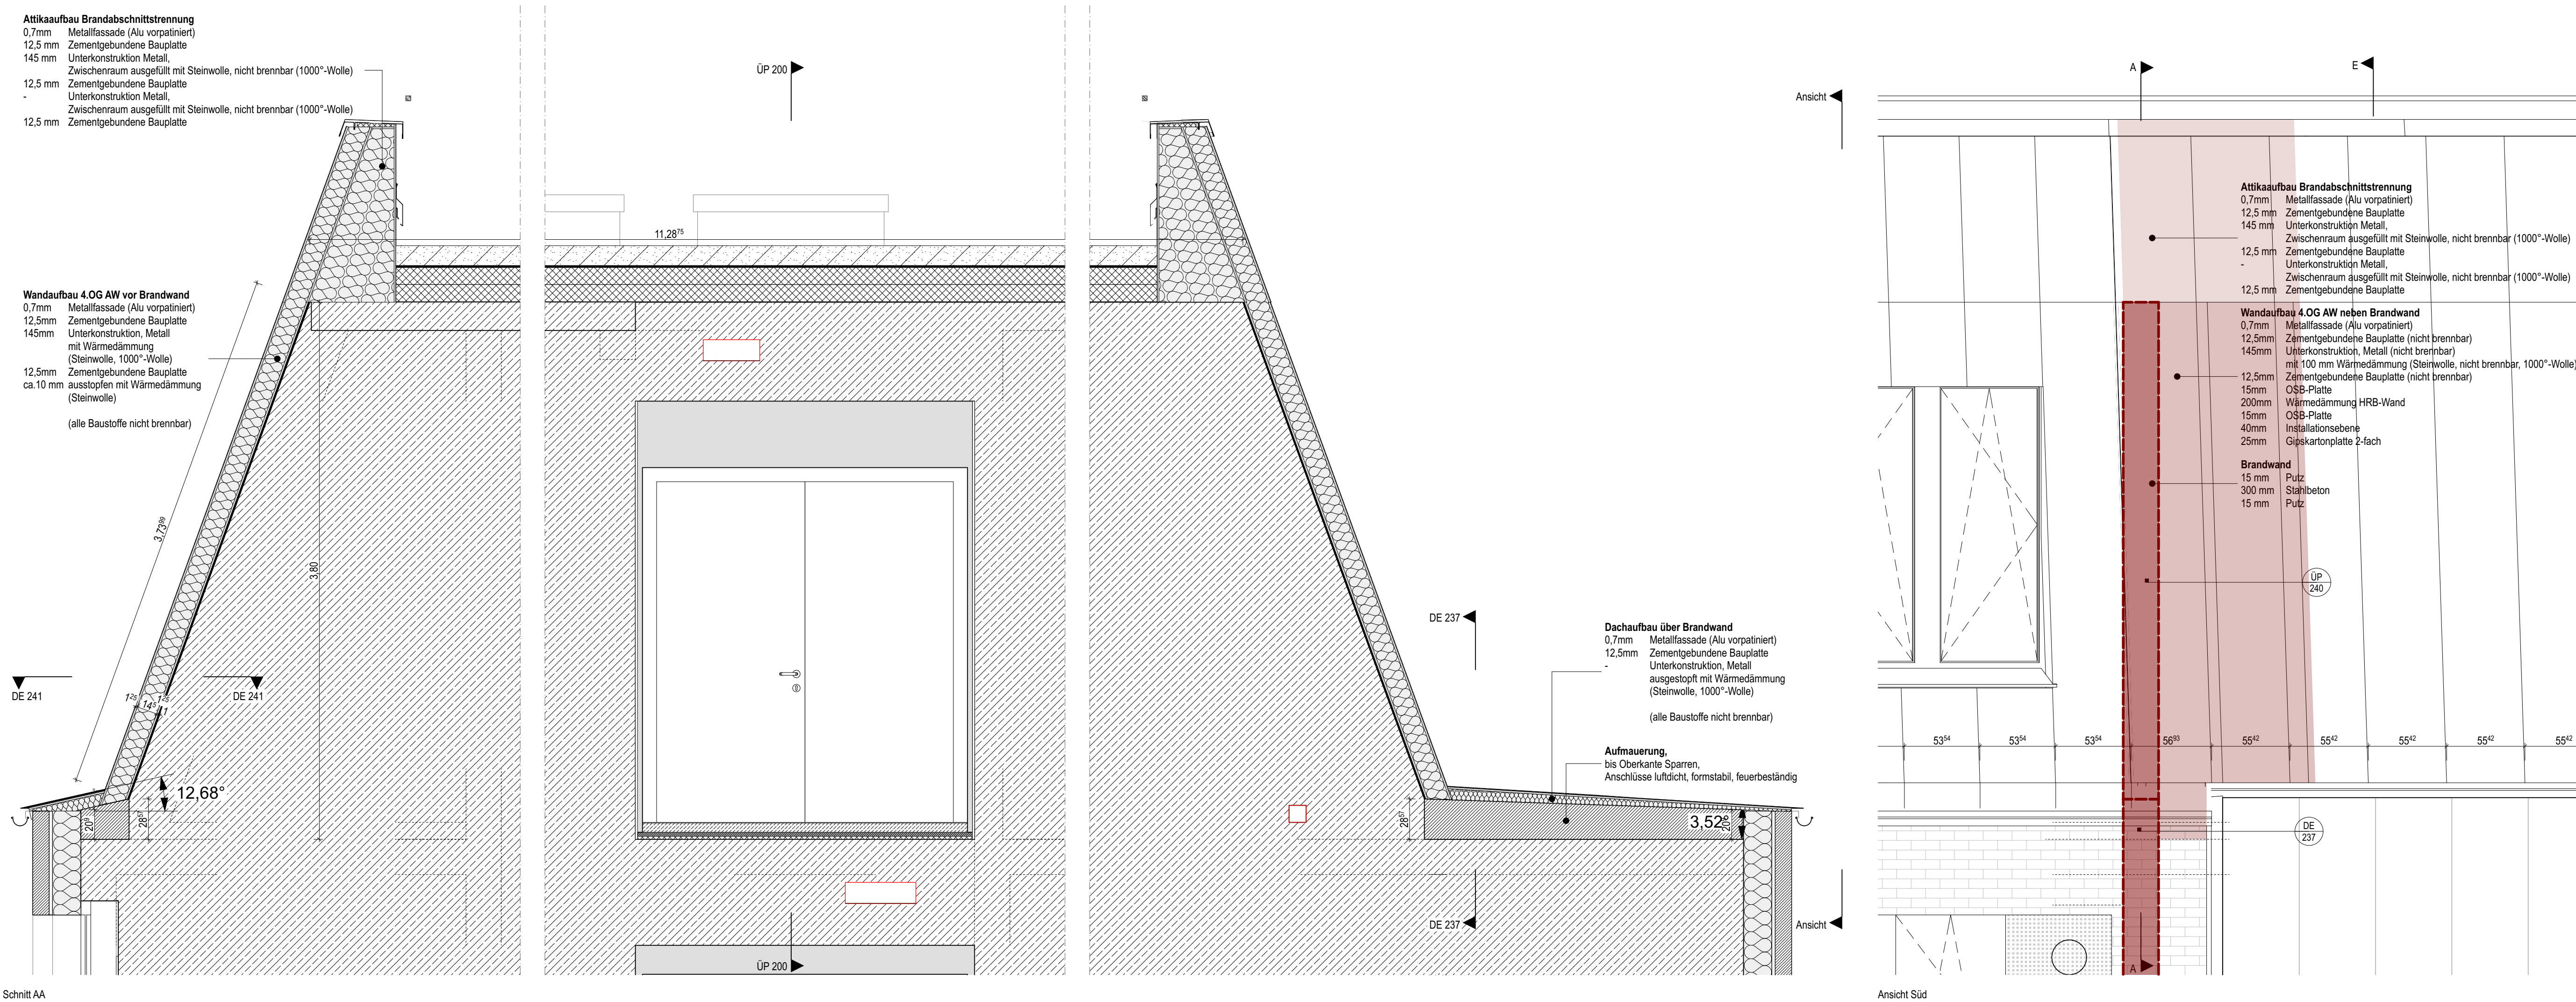

Erweiterung Anne-Frank-Berufskolleg  
B-N\_706\_5\_--\_ÜP\_--\_240\_00  
Brandwand

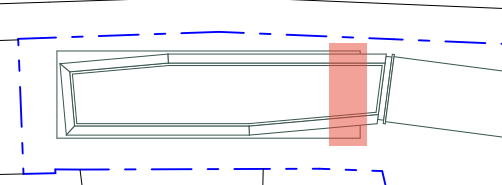

Projekt  
AFB - Erweiterung Anne-Frank-Berufskolleg  
Manfred-von-Richthofen-Straße 39, 48145 Münster  
Bauherrschaft  
Bauwerke Münster GmbH  
Klemensstraße 10, 48143 Münster  
0251 2979411-0, info@bauwerke-ms.de

Leistungsph.: Ausführungsplanung  
Maßstab: 1:25  
Erstelldatum: 22.05.2026  
Druckdatum: 14.08.26  
Blattgröße: 841 x 594mm  
gezeichnet: JSC  
geprüft:

Alle Maße sind am Bau zu prüfen. Unstimmigkeiten sind sofort mit der Bauleitung zu klären.  
Bei der Bauausführung sind die Planungen der Fachingenieure sowie die Angaben der Sonderfachleute zu beachten.  
Hersteller-/Firmenzeichnungen gelten nur mit Freigabevermerk der Objektplanung.  
Alle Höhenangaben sind auf OKFF bezogen ( $\pm 0,00 = 58,81 \text{ m ü.NH+N}$ ). Maßbezüge gelten vor Einzeimaßen.

| Datum    | gez. | Index | Änderungen / Beschreibung     |
|----------|------|-------|-------------------------------|
| 14.07.26 |      | 00    | Anpassung Brandwandanschlüsse |
|          |      |       |                               |
|          |      |       |                               |
