

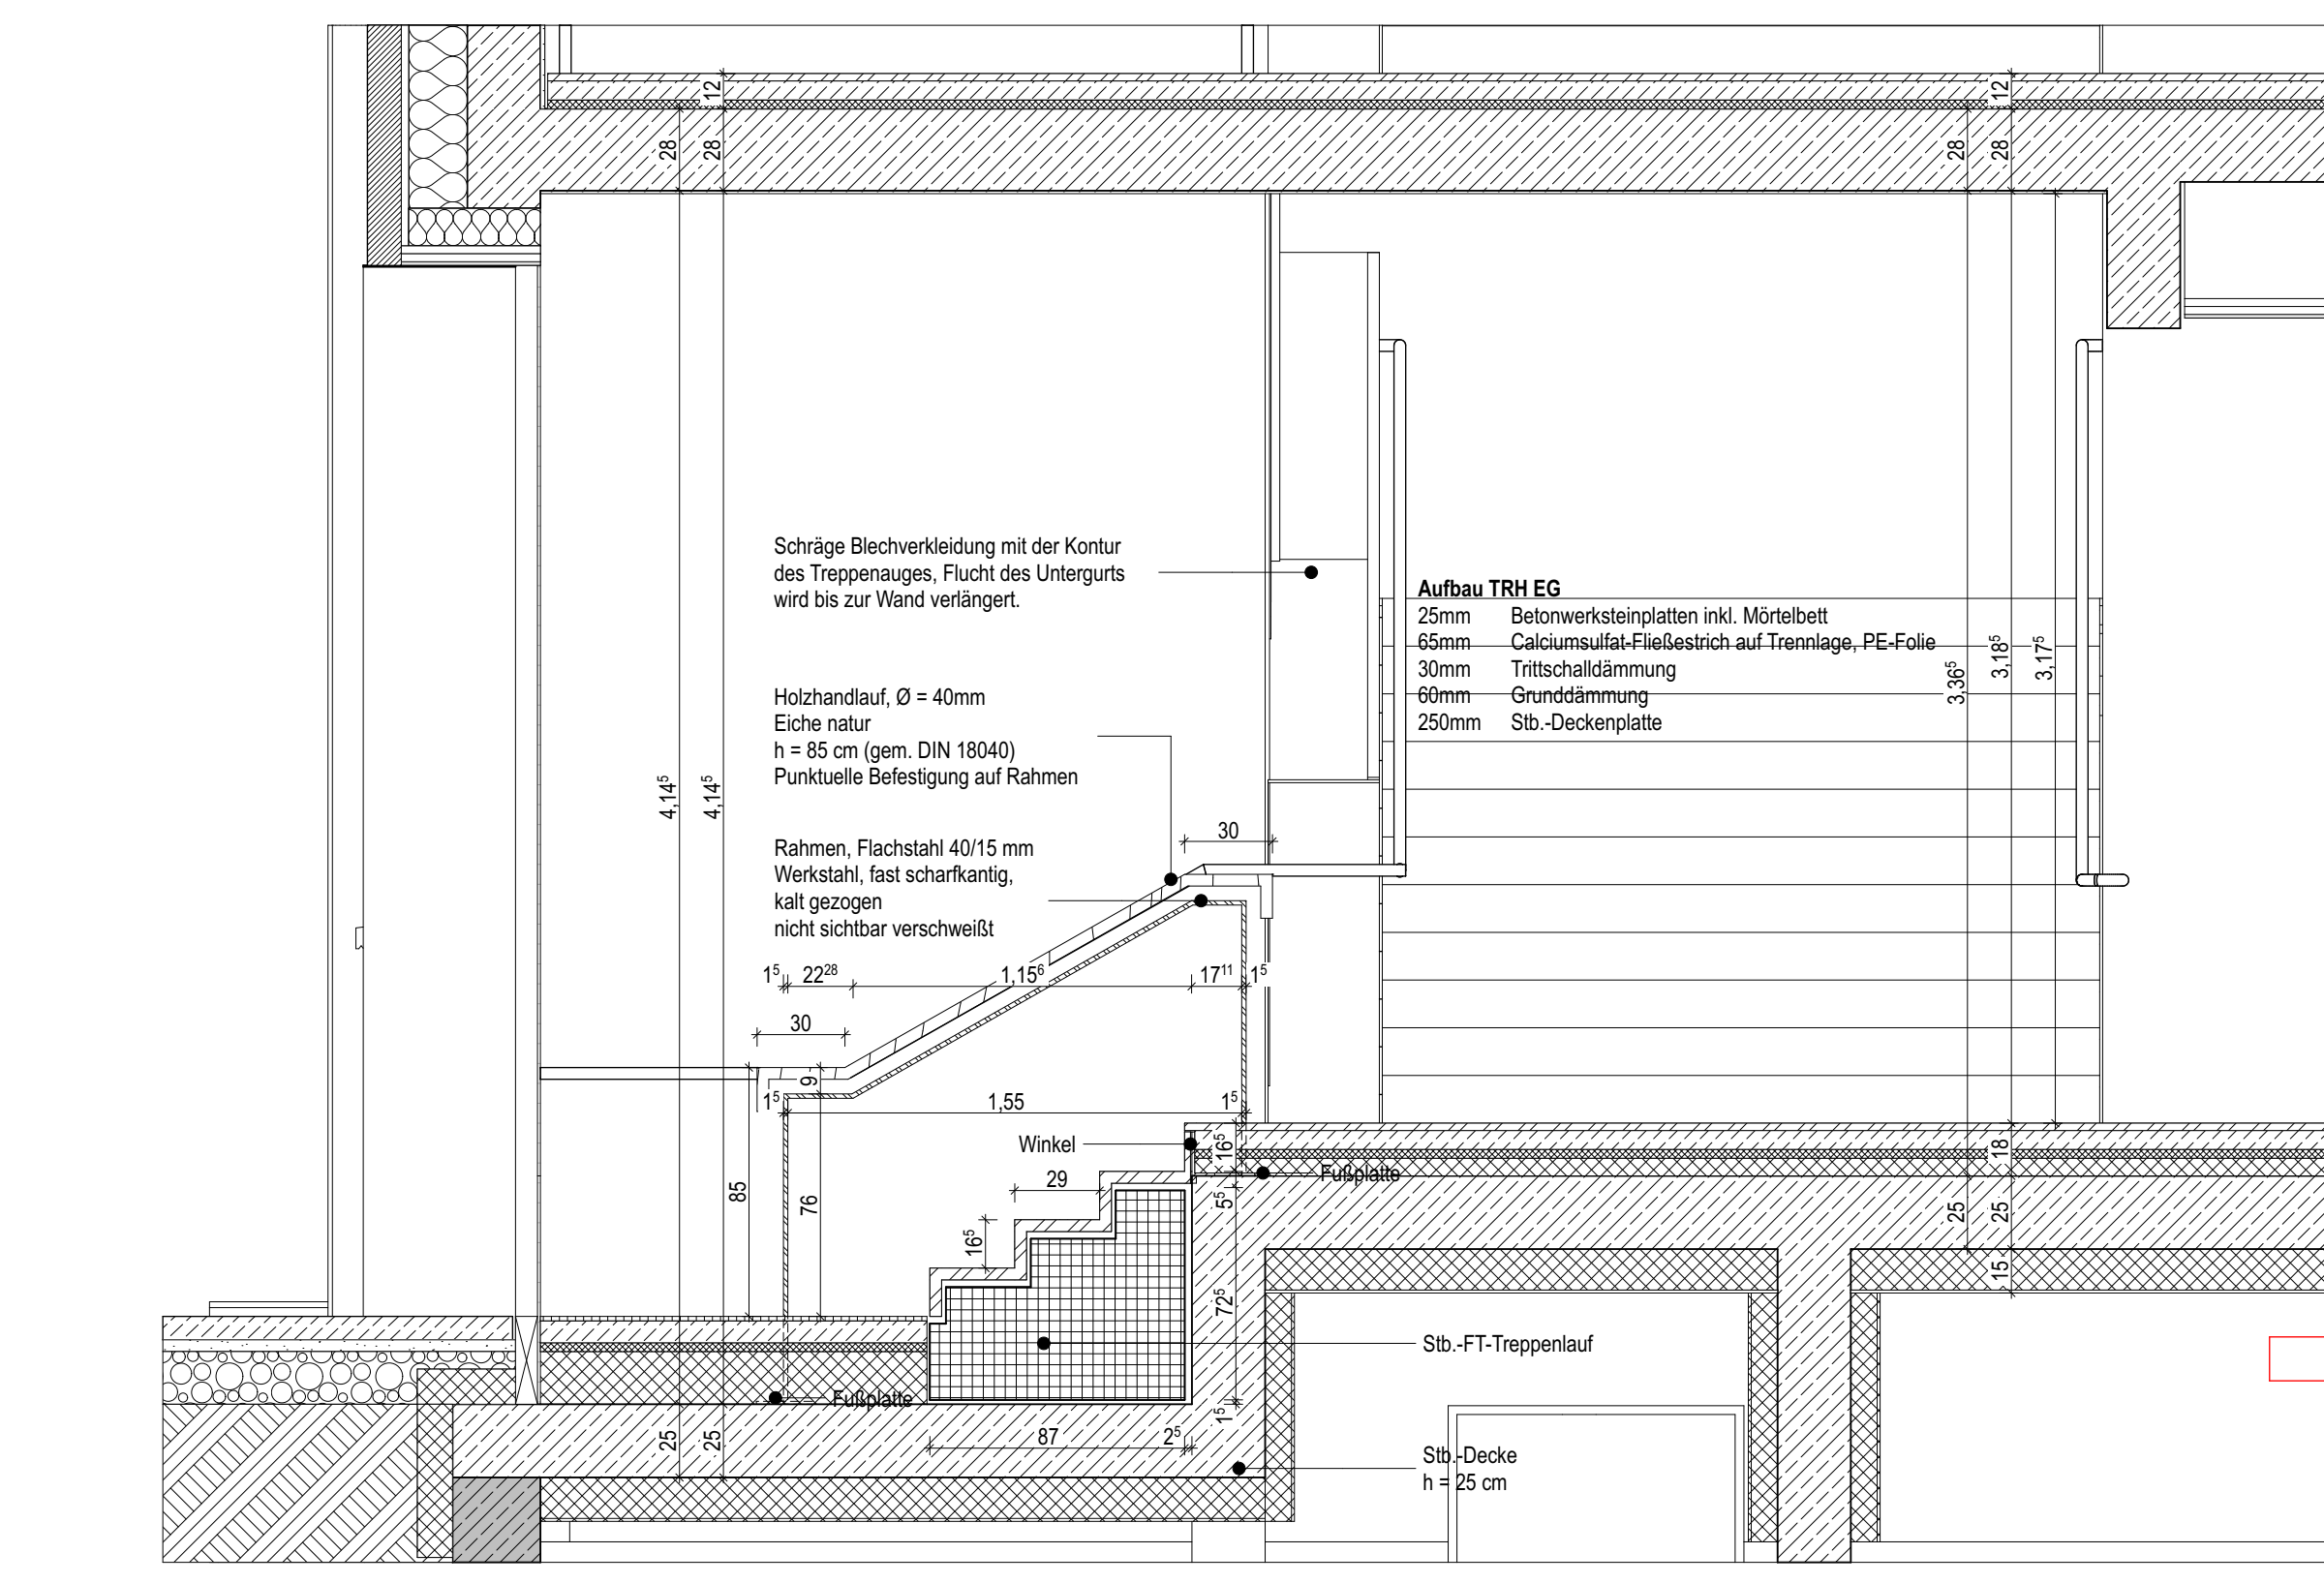
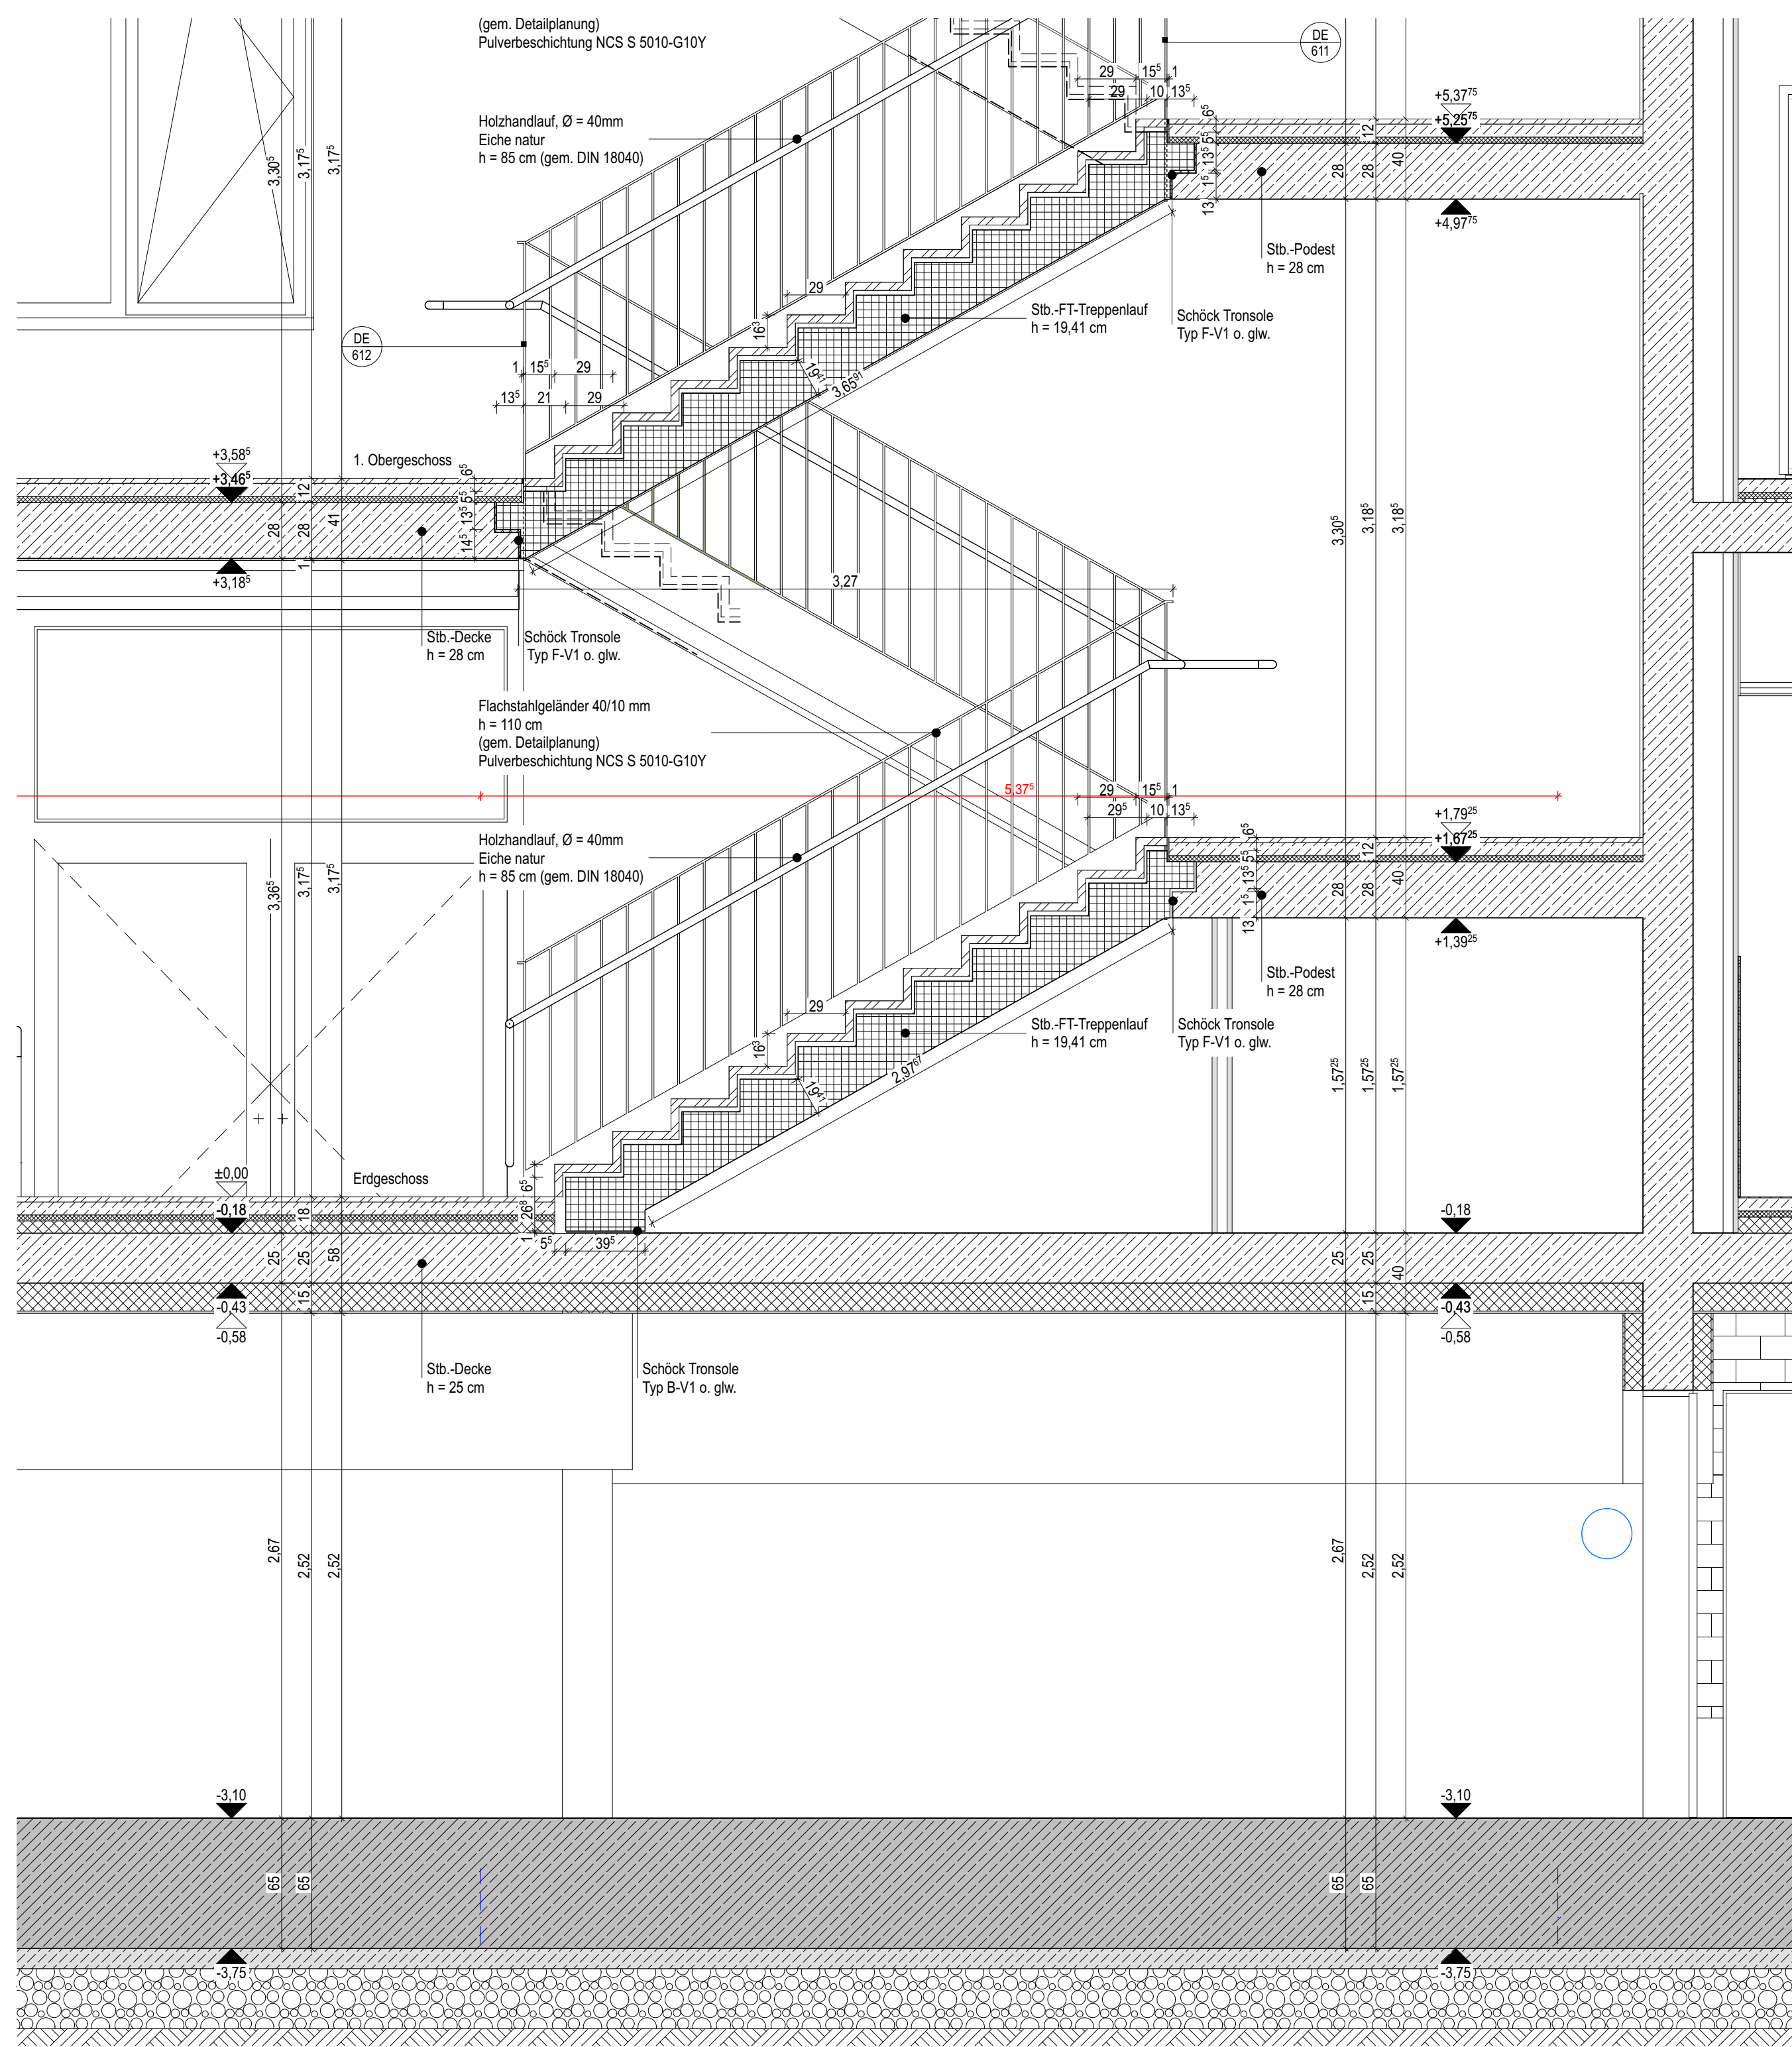
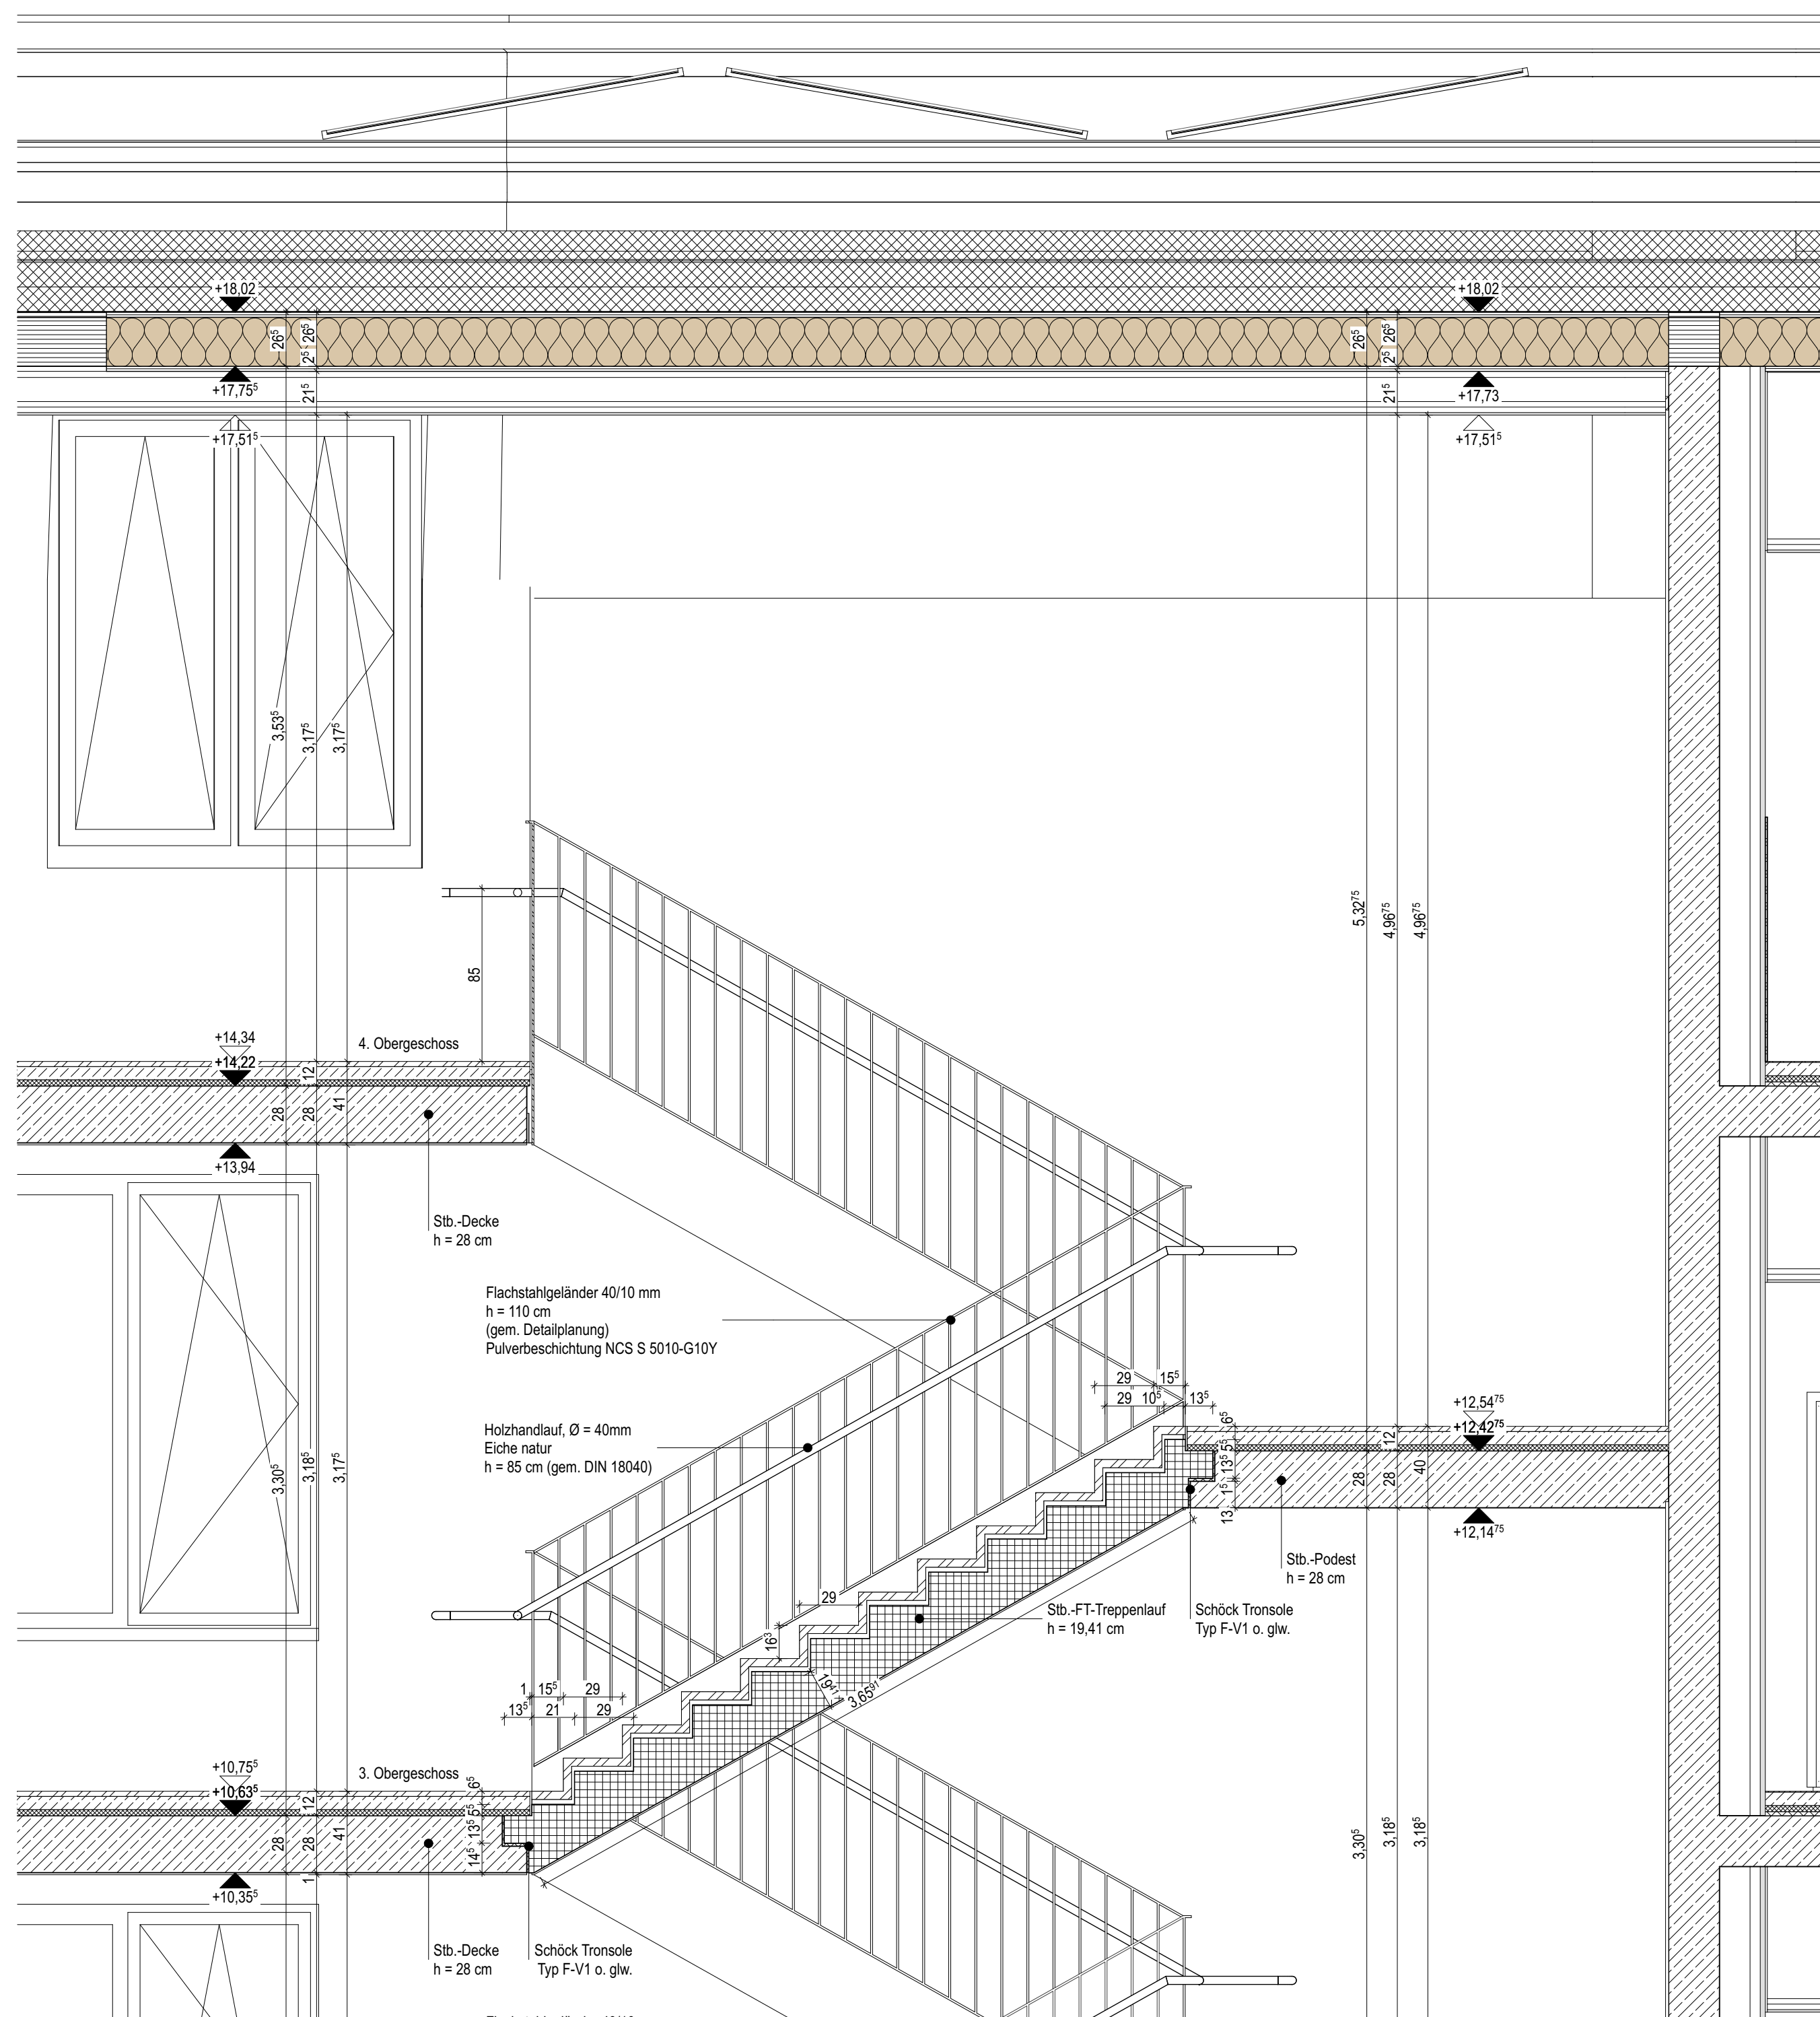
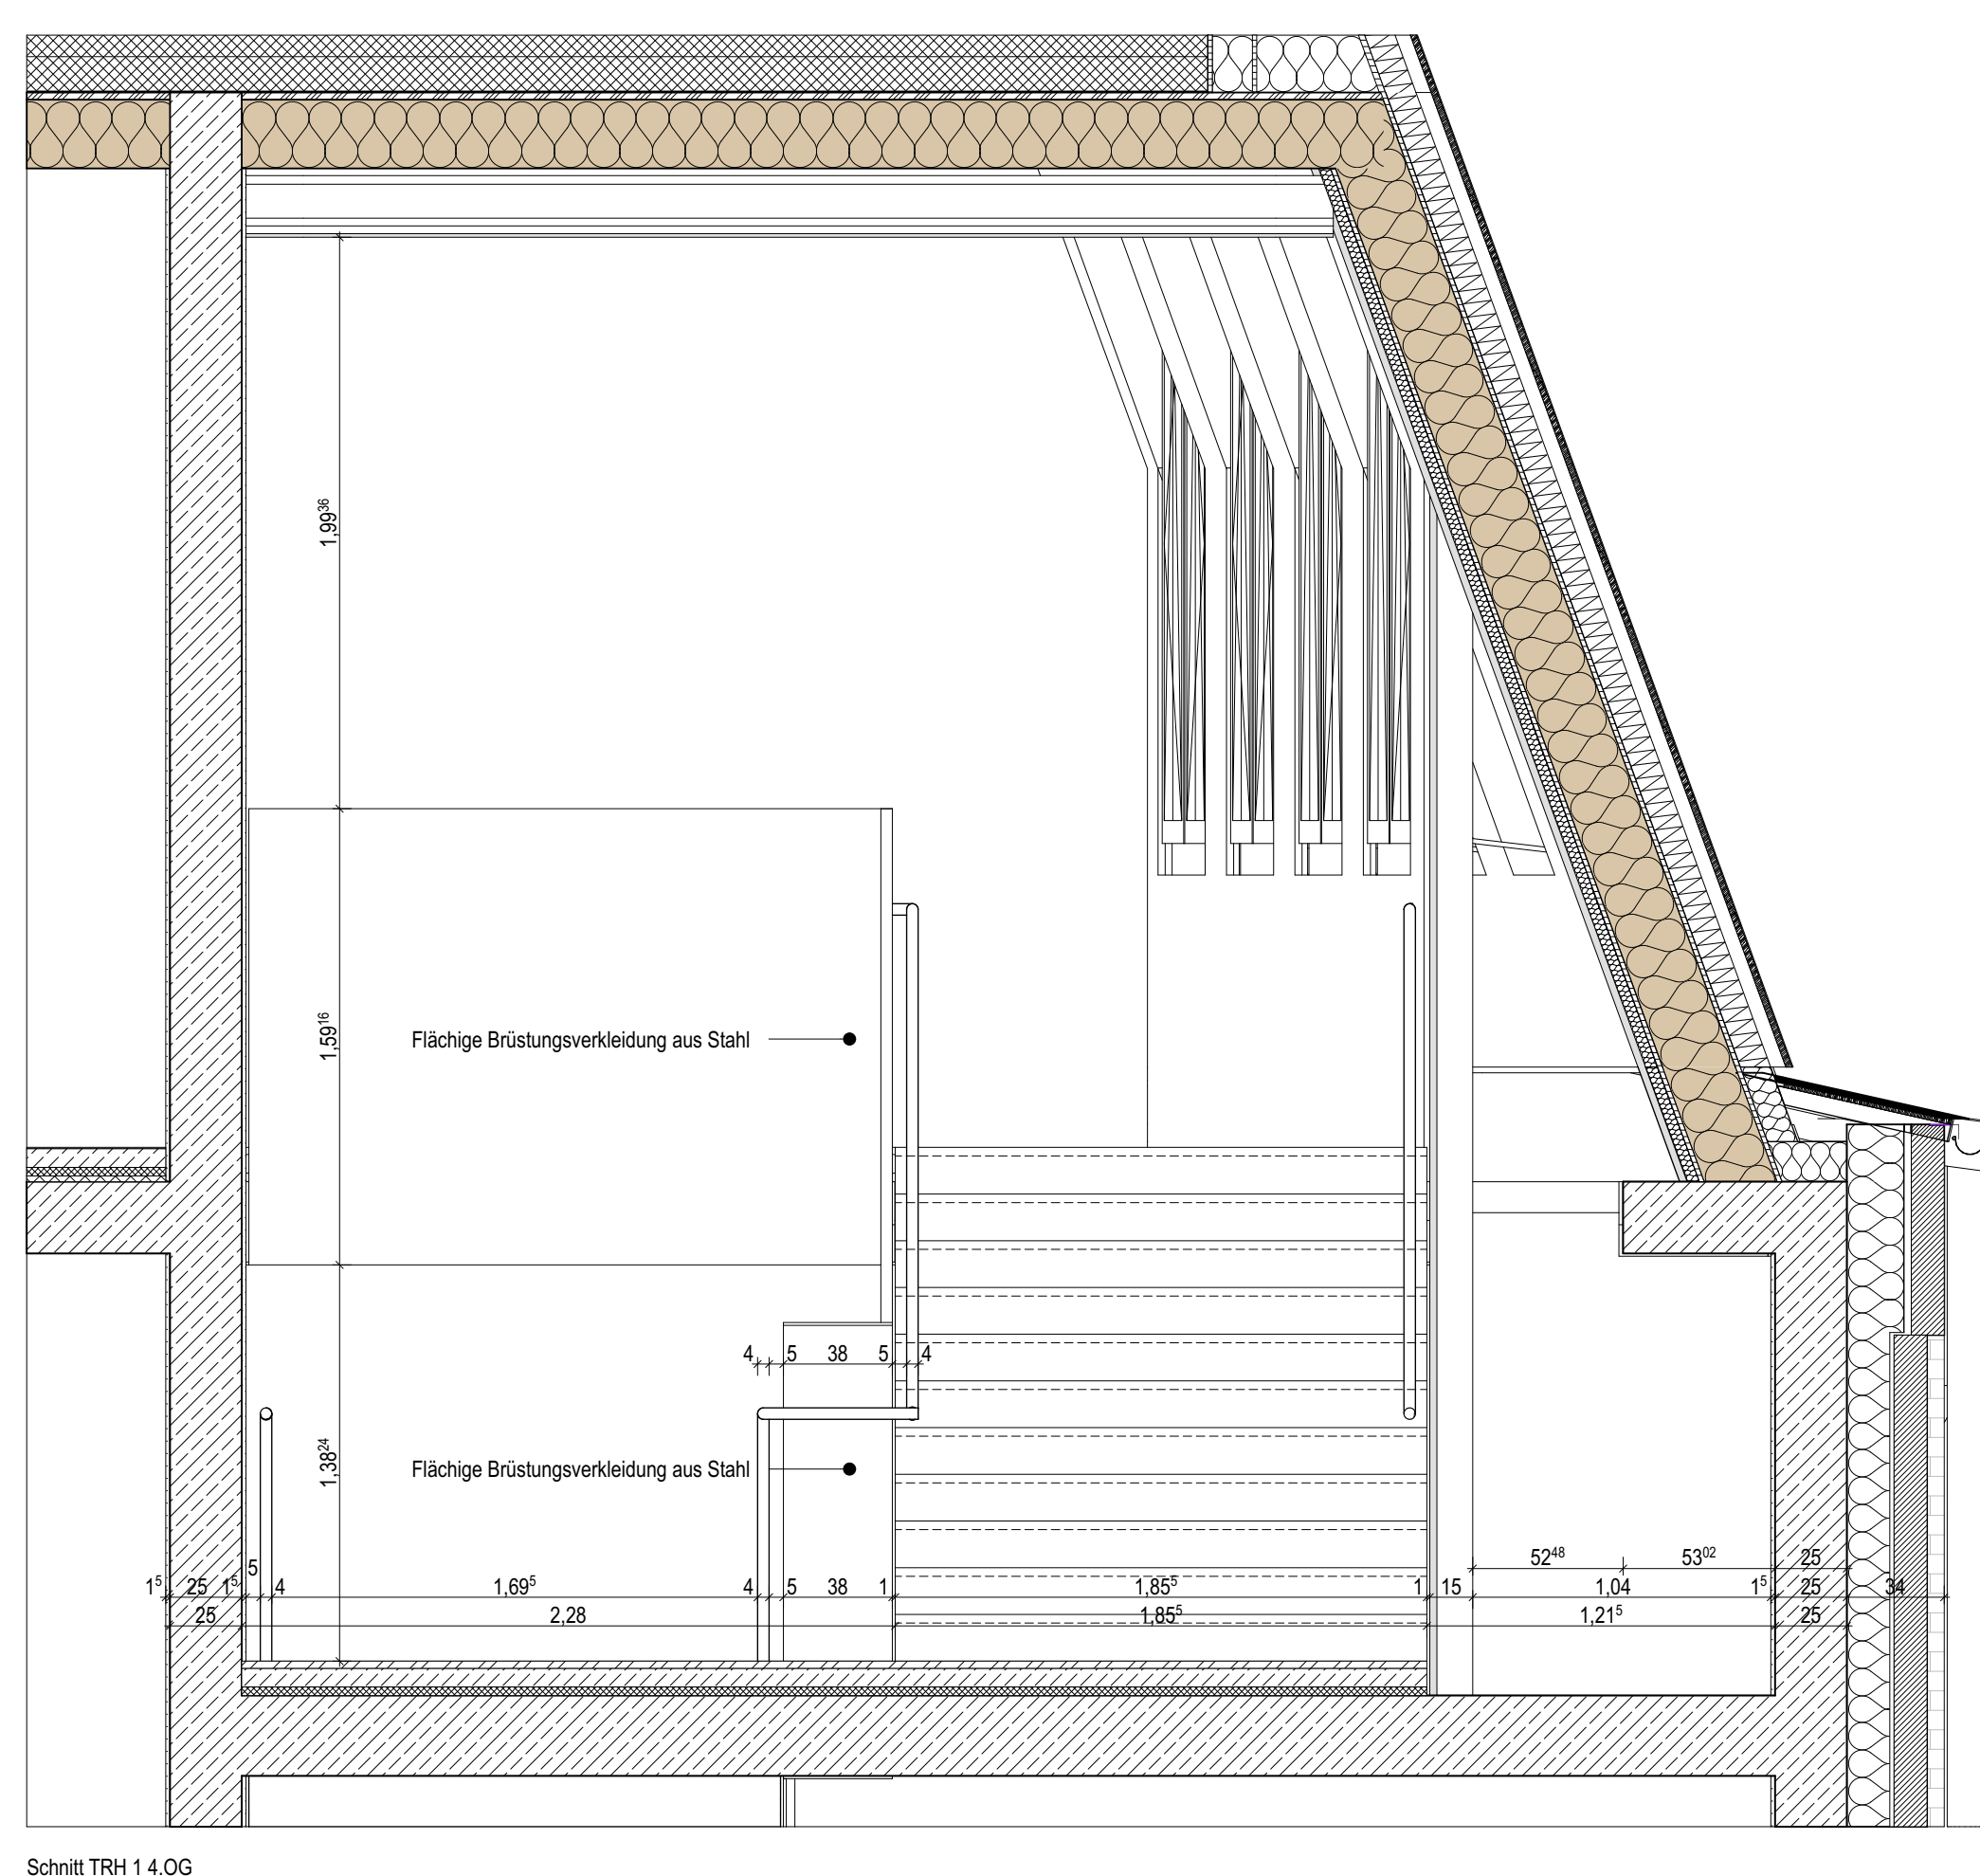
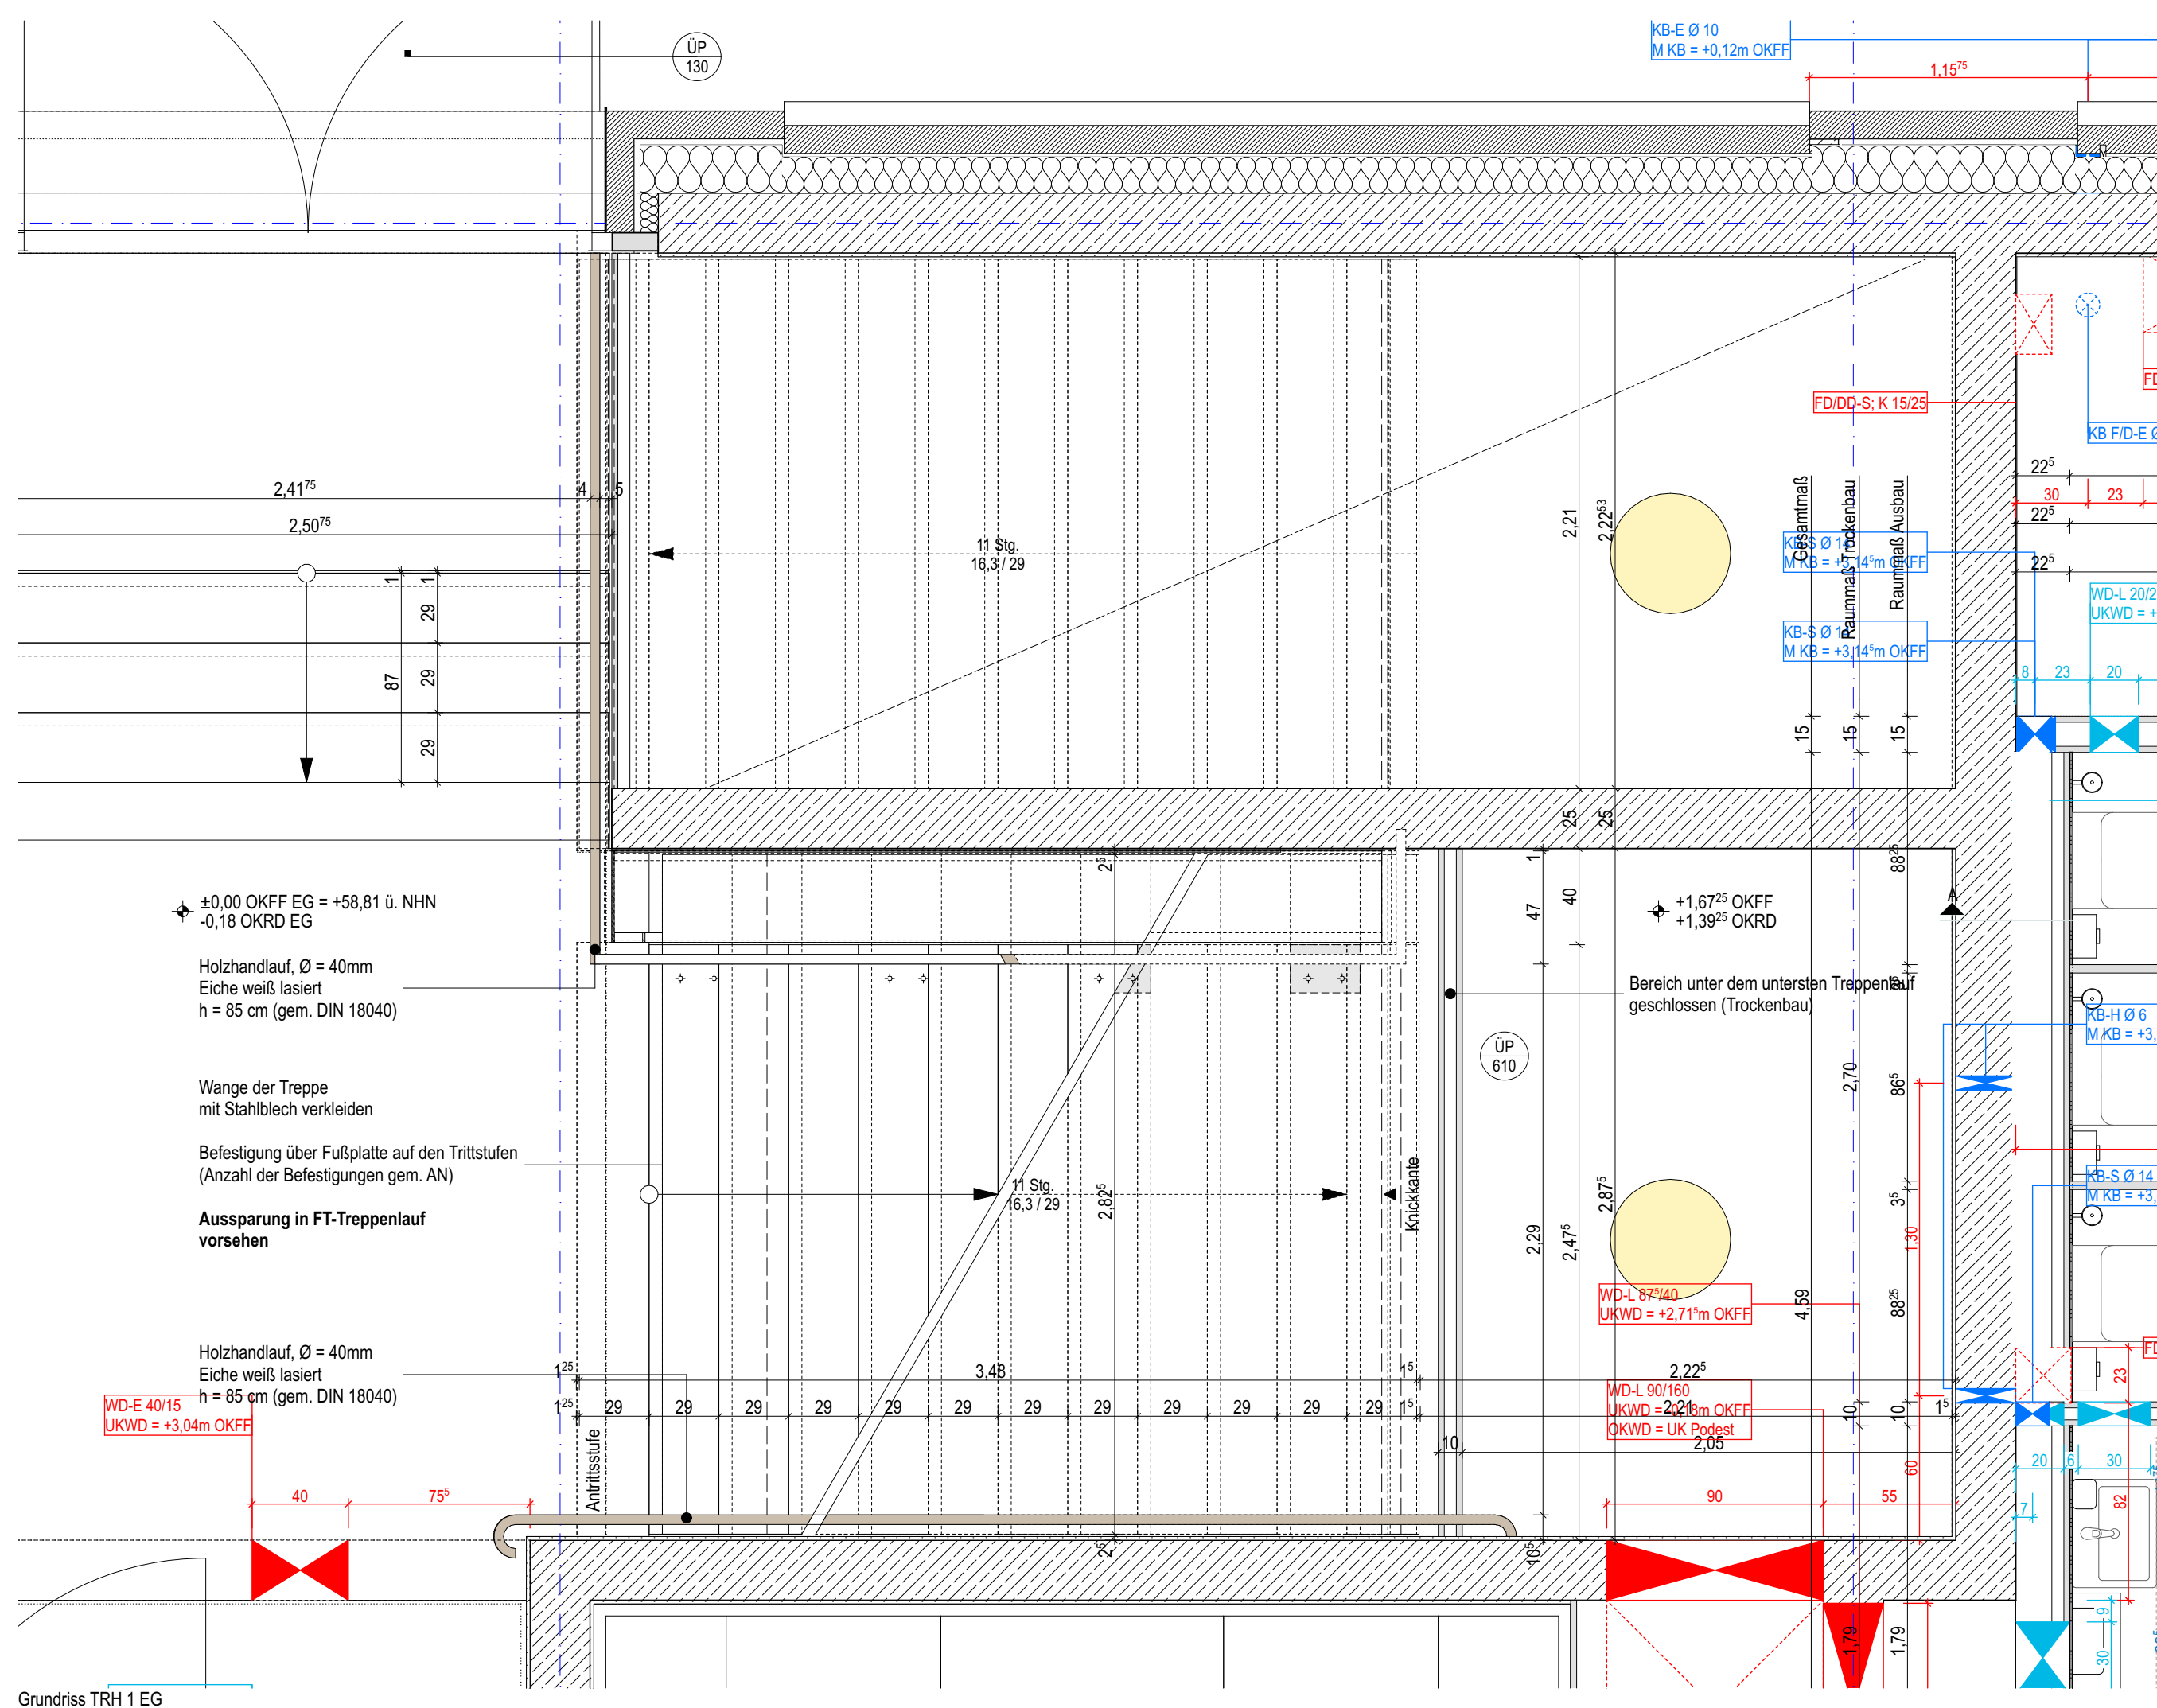
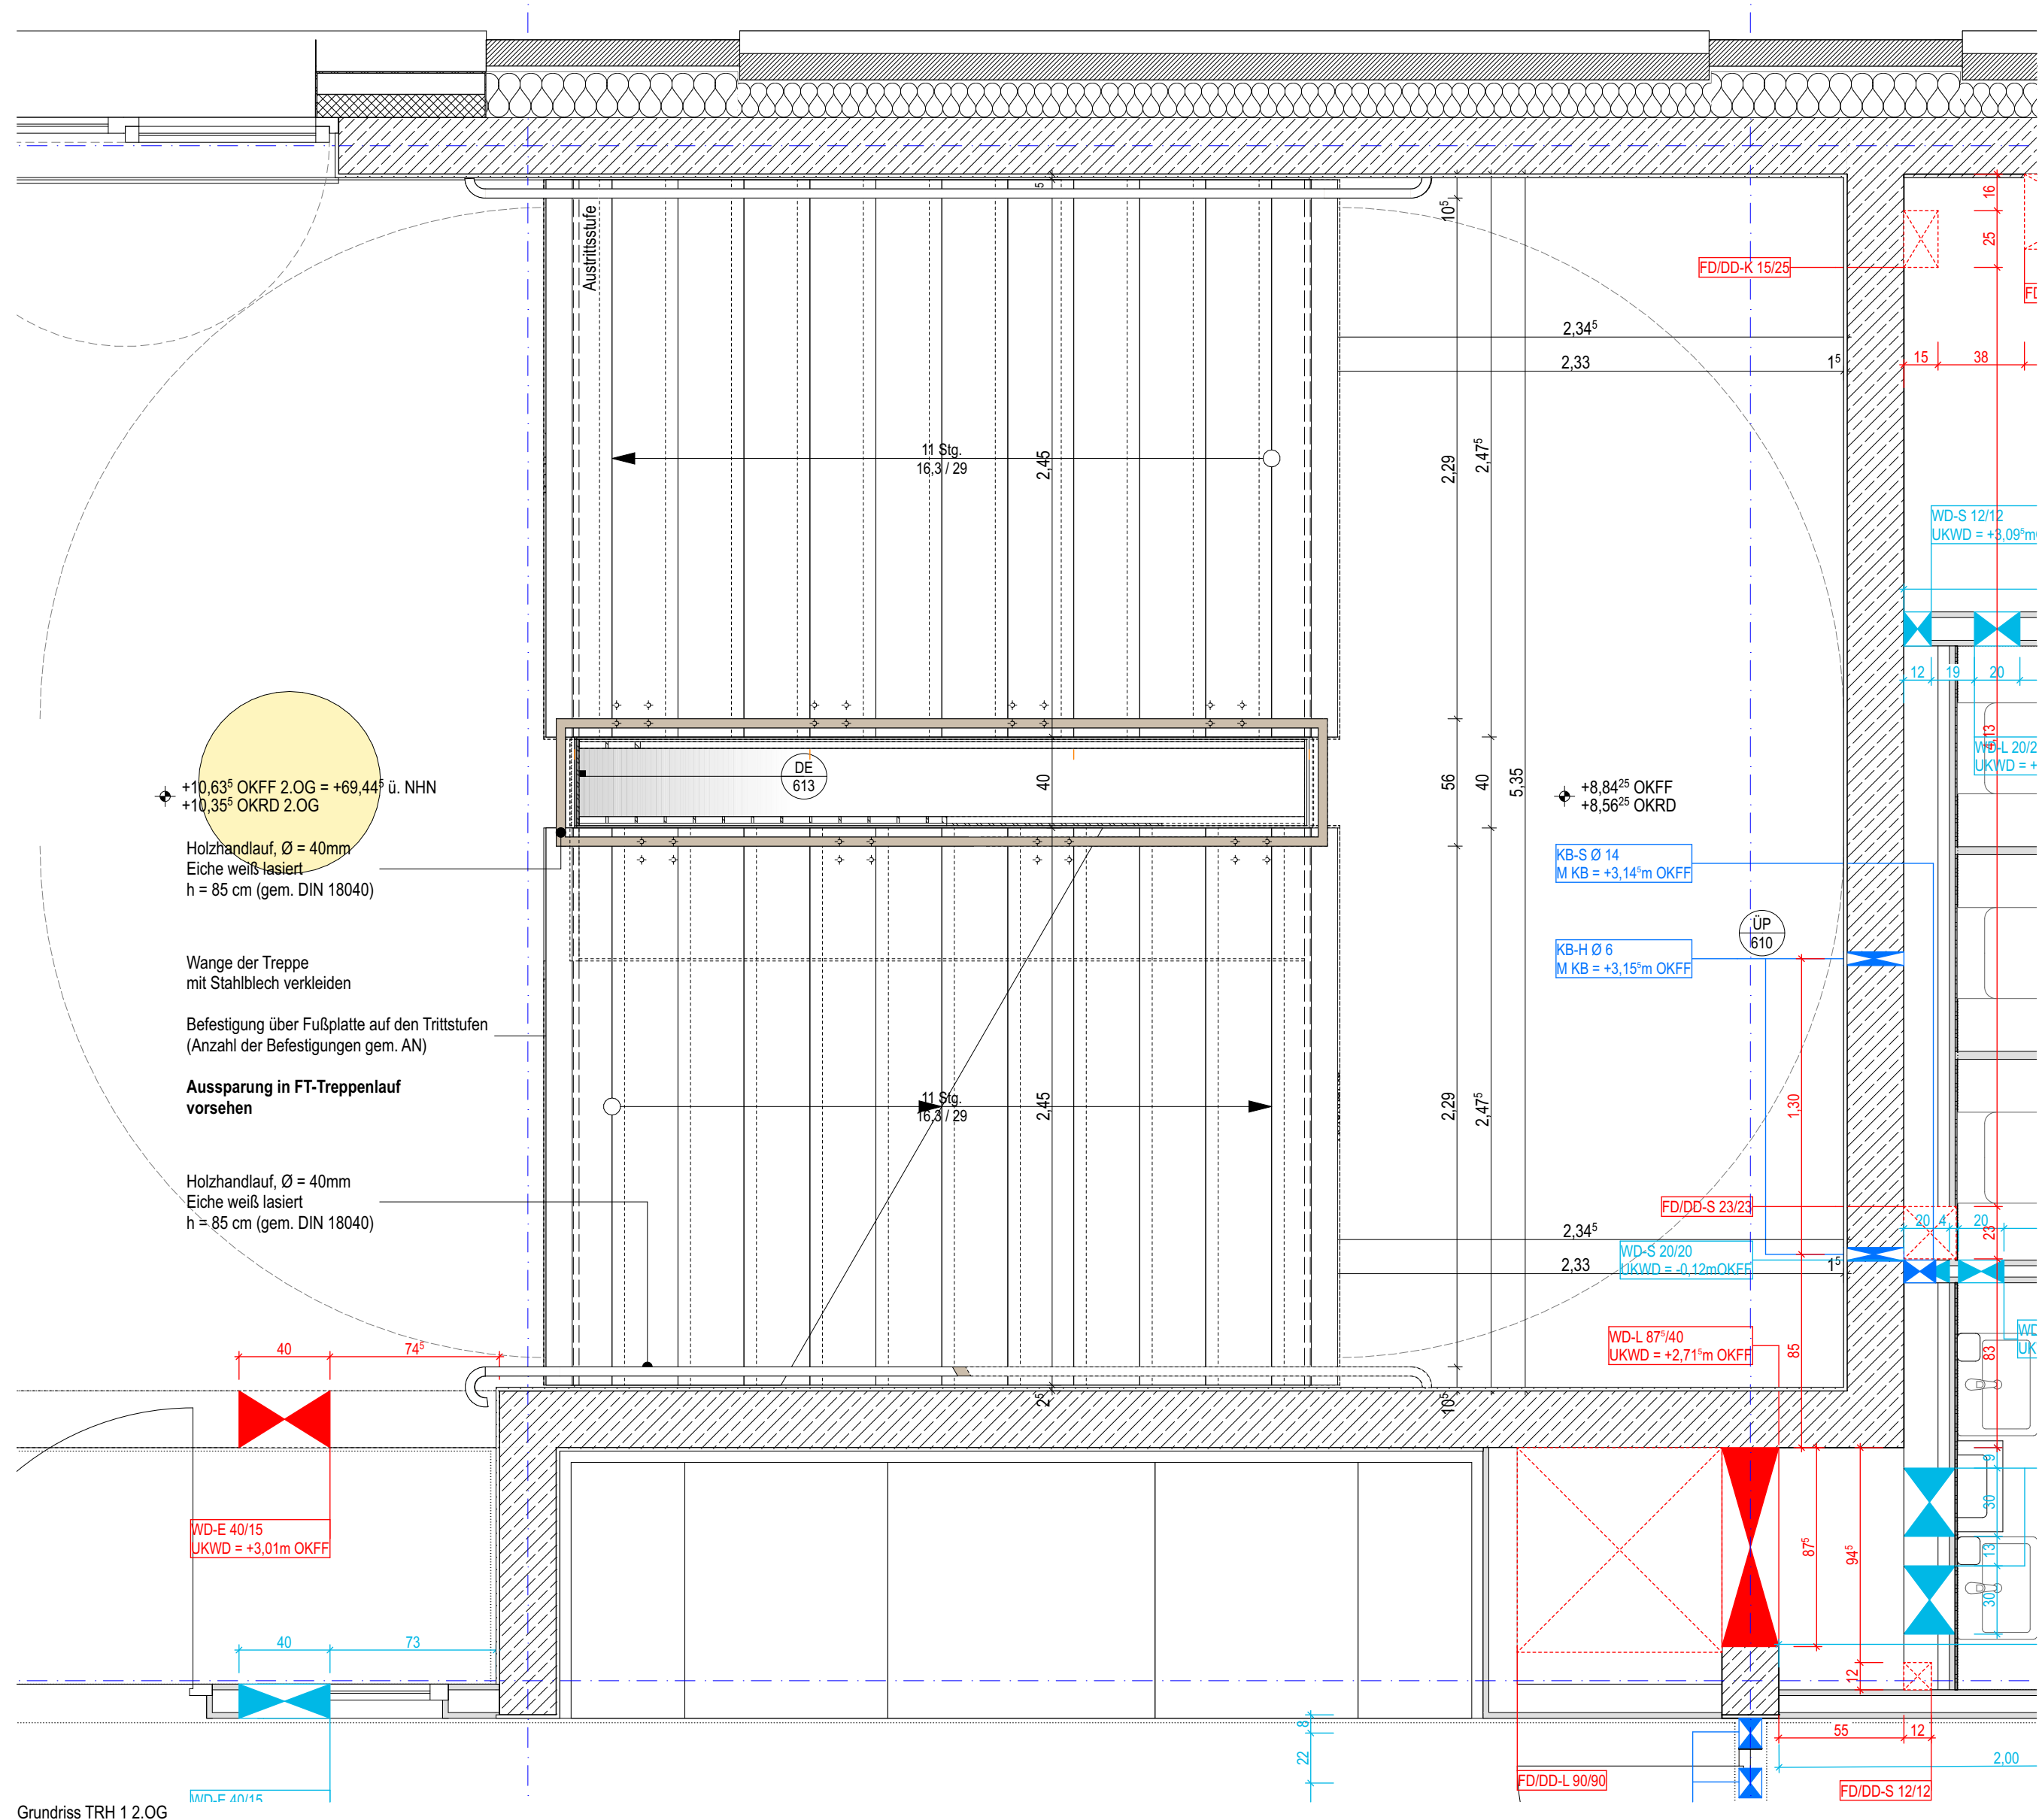


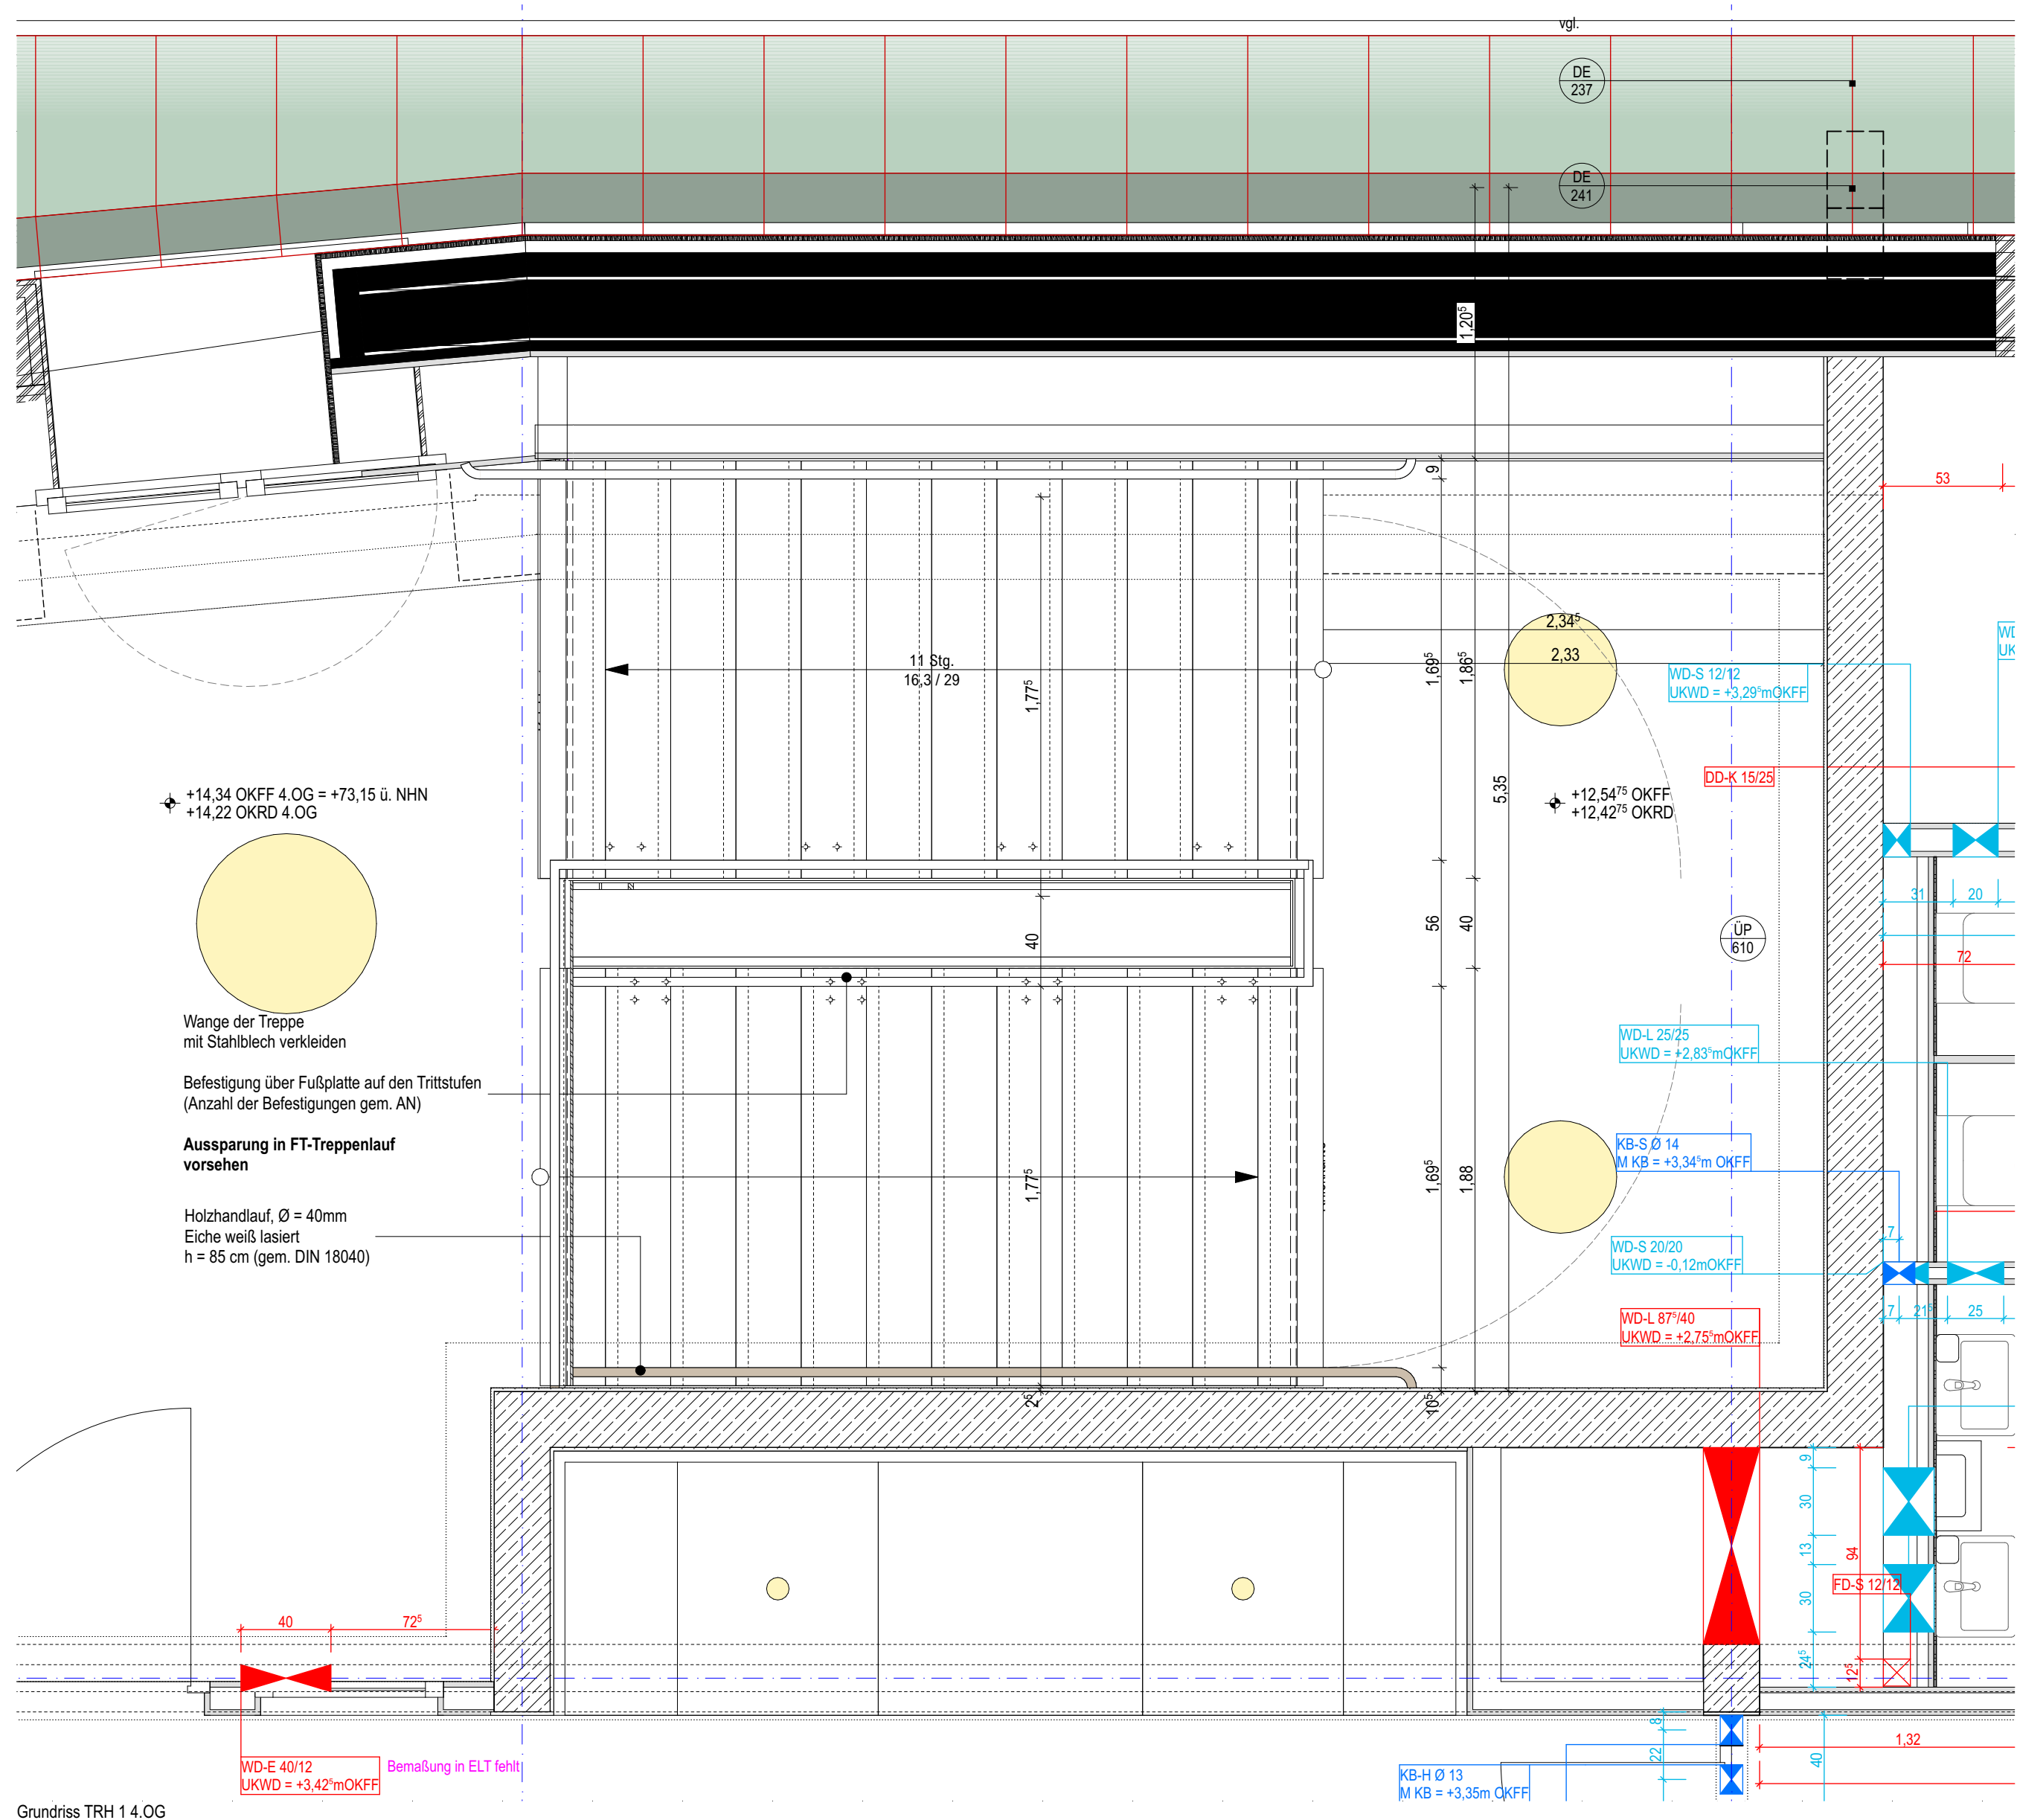

Erweiterung Anne-Frank-Berufskolleg  
B.N. 706\_5 -- ÜP -- 610\_05

610\_05

TRH 1

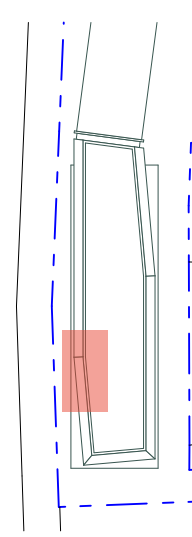

Projekt:  
AFB - Erweiterung Arms-Funk-Bausatzlab  
Morfred-von-Rothfaden-Straße 39, 48145 Münster

Bauherrschaft:  
Bauwerke Münster GmbH  
Klammesstraße 10, 48143 Münster  
0251 23979411-0, info@bauwerke-mms.de

Projekt

Marfied-von-Richtofen-Straße 39, 48145 Münster

BOUWERKE MÜNZEN GEMÜH

0251 2879411-0, [info@teuweb-mx.de](mailto:info@teuweb-mx.de)

Leistungsgepl.: Ausführungsplanung

Established: 14.07.26

Blattgröße: 841 x 1.170mm  
ausdrucken HF

3864

Änderungen WU-Berlin,  
Forderungen verschiedener,

|          |    |    |           |                      |
|----------|----|----|-----------|----------------------|
| 14.07.28 | UR | 65 | Abpassung | Erkundungsausschüsse |
|          |    |    |           | Hei.                 |

Dedendöffnung, Entfall der  
Dämmung, Hinzufügen Inso-