



Draufsicht Untergeschoss
Elektroplanung Maßstab 1:25

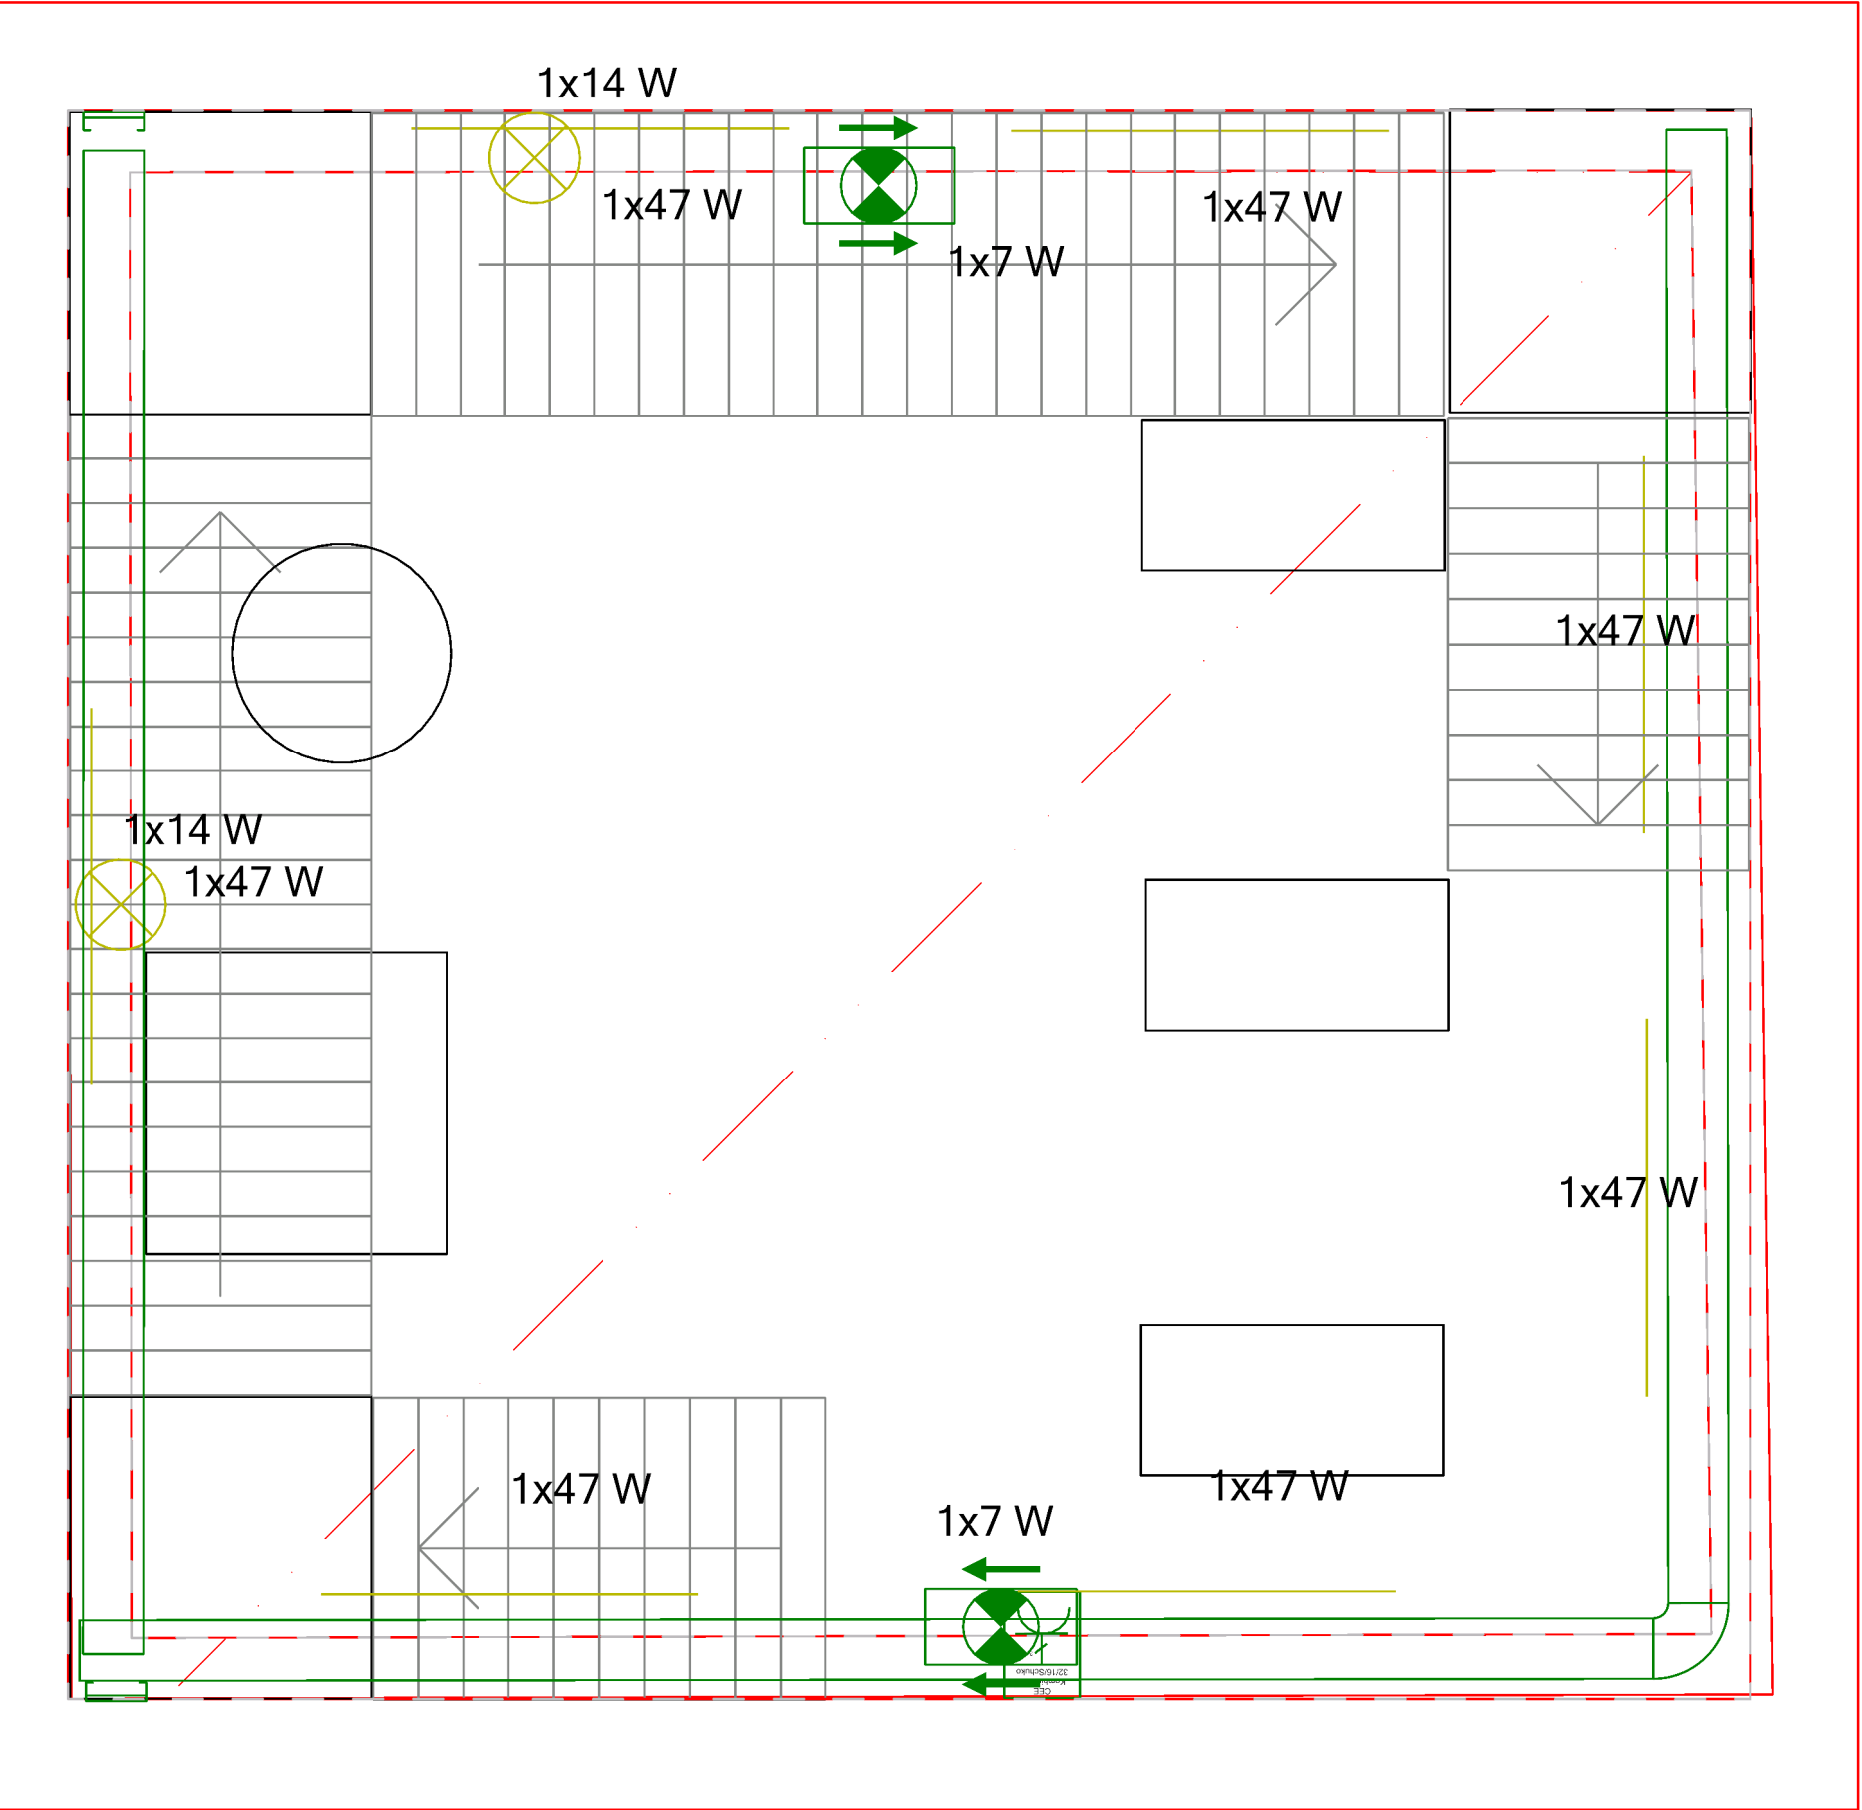

Draufsicht Erdgeschoss Elektroplanung Maßstab 1:25

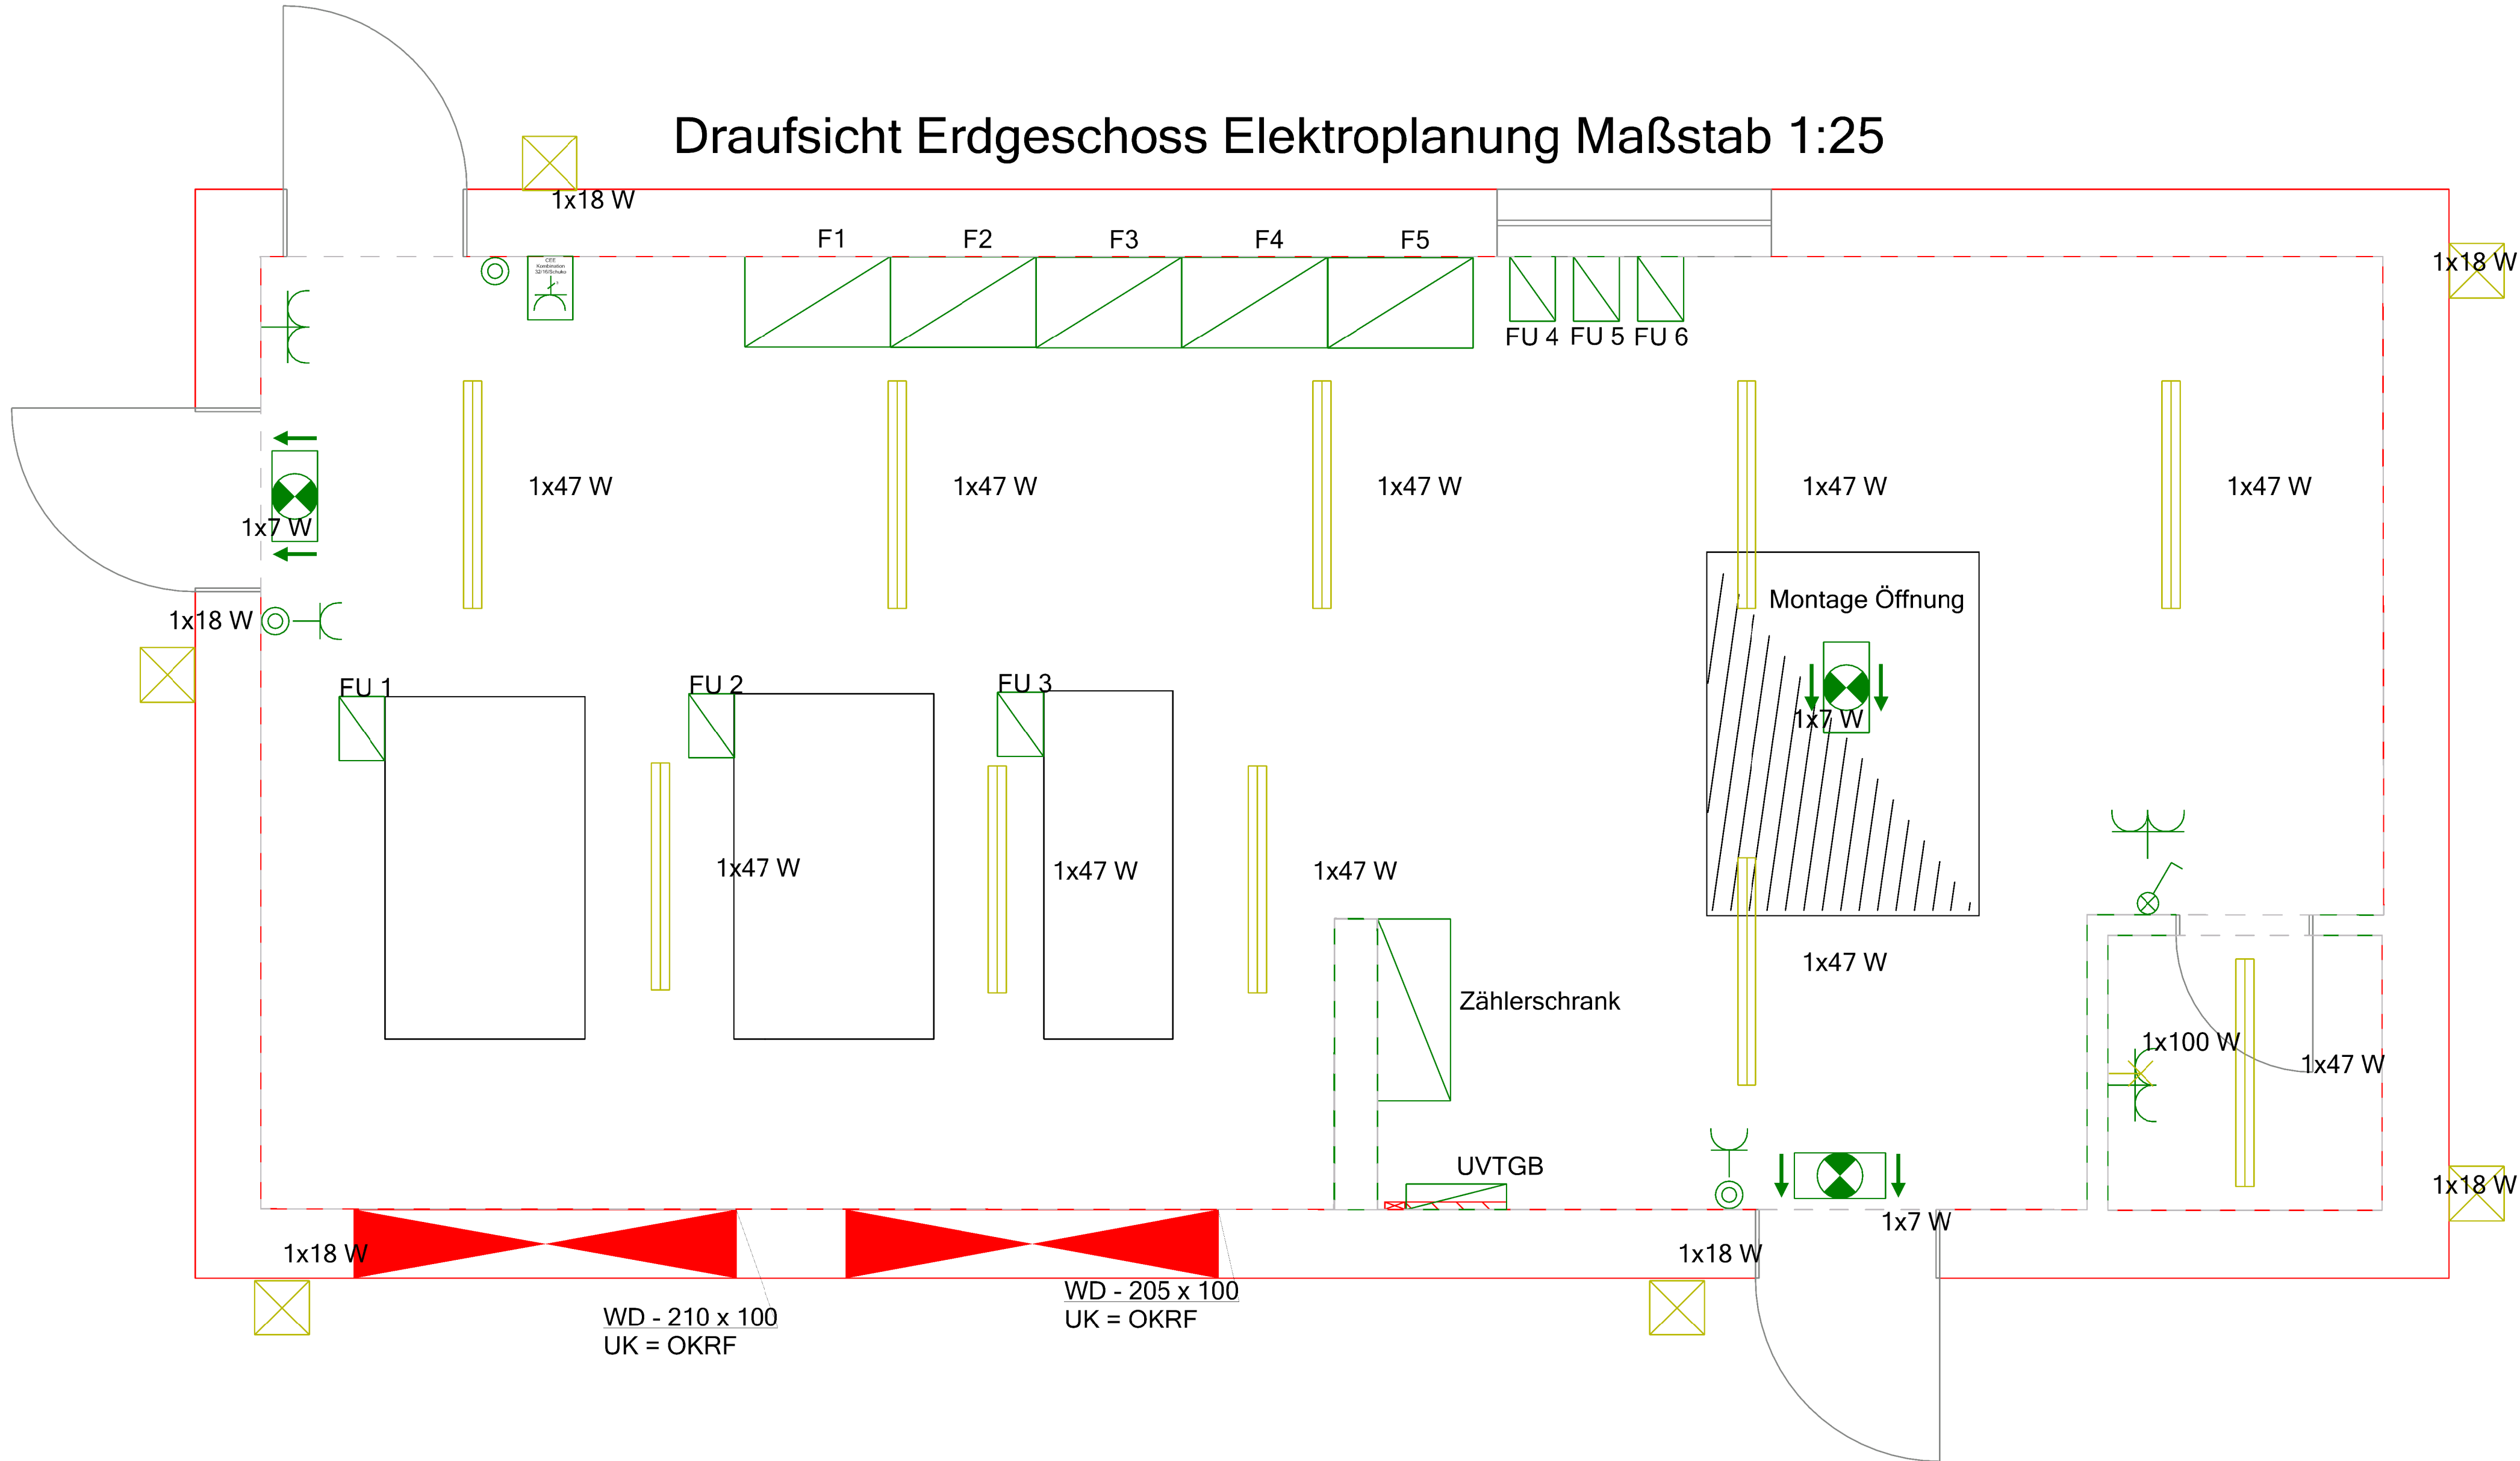

Einrichtung, Architektur, Brandabschottung				
Treppe gerade mit Handlauf				
Langfeldleuchte		FR-LED-Wannenleuchte, IP65, 1x47 W, LED, 4000 K, mit CHEMO-Abdeckung l.u.m		
Leuchte (diverse)				LED-Leuchte 18W, 300x300x67 mm, RS PRO LED S1 liefern und montieren
				LED-Leuchte 14 W, 230 V, 1150 lm, LF 830, 400 mm, l.u.m.
				Wandauslass für Leuchtenanschluss
				Rettungszeichen-Leuchte in DS, Piktogramm rechts/links beidseitig
				Rettungszeichen-Leuchte in DS, Piktogramm geradeaus
Kabelbahn-Segment		 		Standard Kabelrinne 200x60 liefern und auf verlegefähigem Tragsystem montieren Steigrasse 200 mm für direkte Wandbefestigung liefern und montieren
Schalter				AP-Taster 1 Schließer liefern und montieren
				Kontroll-Ausschalter
Verteiler				Reihenschaltschr. 2000x800x500
				AP-/UP-Installationsverteiler 96TE FWB42S IP43 liefern und montieren
				Frequenzumrichter
				Reihenschaltschrank 2000/1000/400 mit Sockel 100mm hoch einschl. Flansche
Steckdose				FR-AP-Schukosteckdose liefern und montieren
				FR-AP-Doppel-Schukosteckdose liefern und montieren
				AP-FR CEE-Kombination 5x 32A 5-pol.
Kabelkanal-Segment				LF-Kanal 40x110 auf verlegefertigen Untergrund verlegen
Blitzschutzleiter				Fundamentender Flachstahl 30x35mm feuerverzinkt, liefern+hochkant verlegen
Auftraggeber		Stadt Münster		Bauvorhaben
				Pumpwerk
				Erbdrostenweg 41
				48157 Münster