
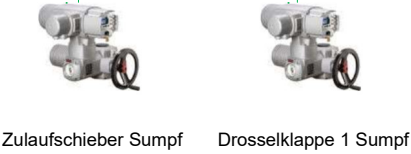
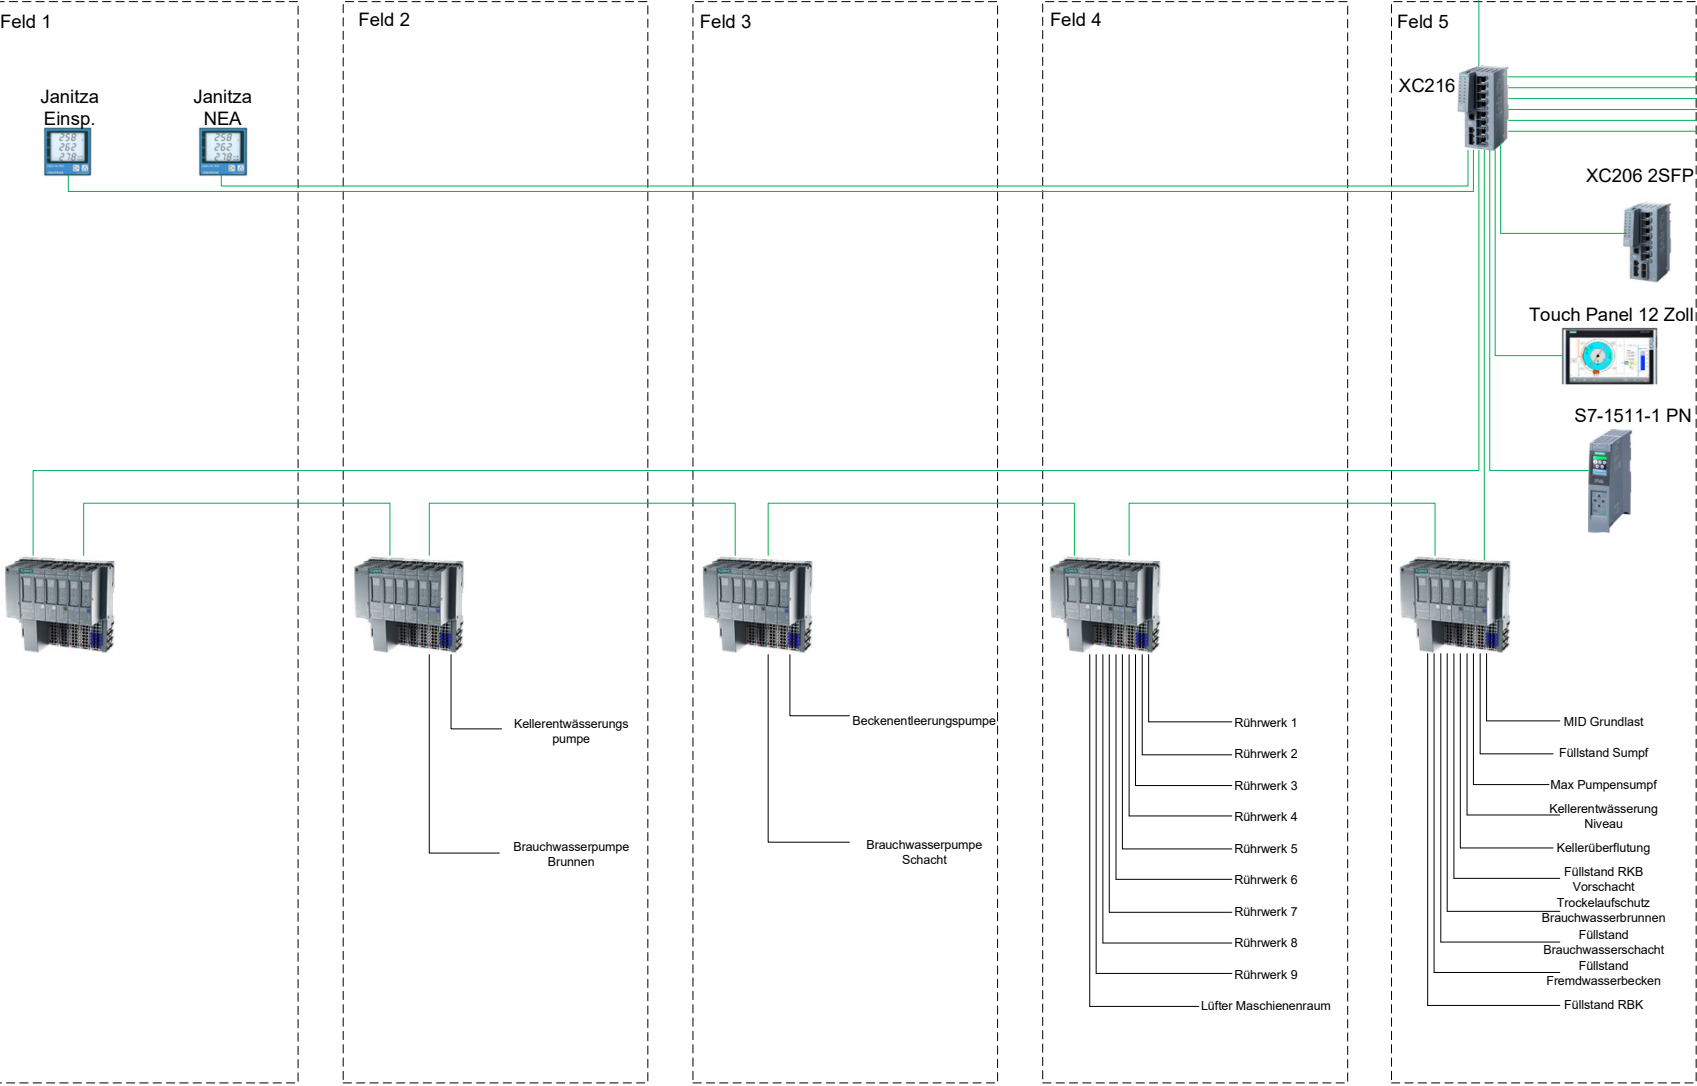
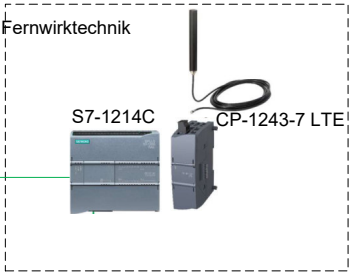


PW Malteserstraße

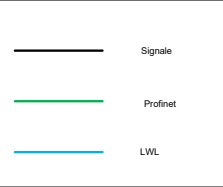

03			
02			
01			
00	Art der Änderung	08/2021	Neu
PW Malteserstraße			
Konfigurator			
2025	Datum	Name	Version
2025	20.02.2025	Malteser	ohne
2025	20.02.2025	Malteser	Prozessplanänderung
2025	20.02.2025	Malteser	001