


Netzersatzanlage Detailskizze Maßstab 1:20

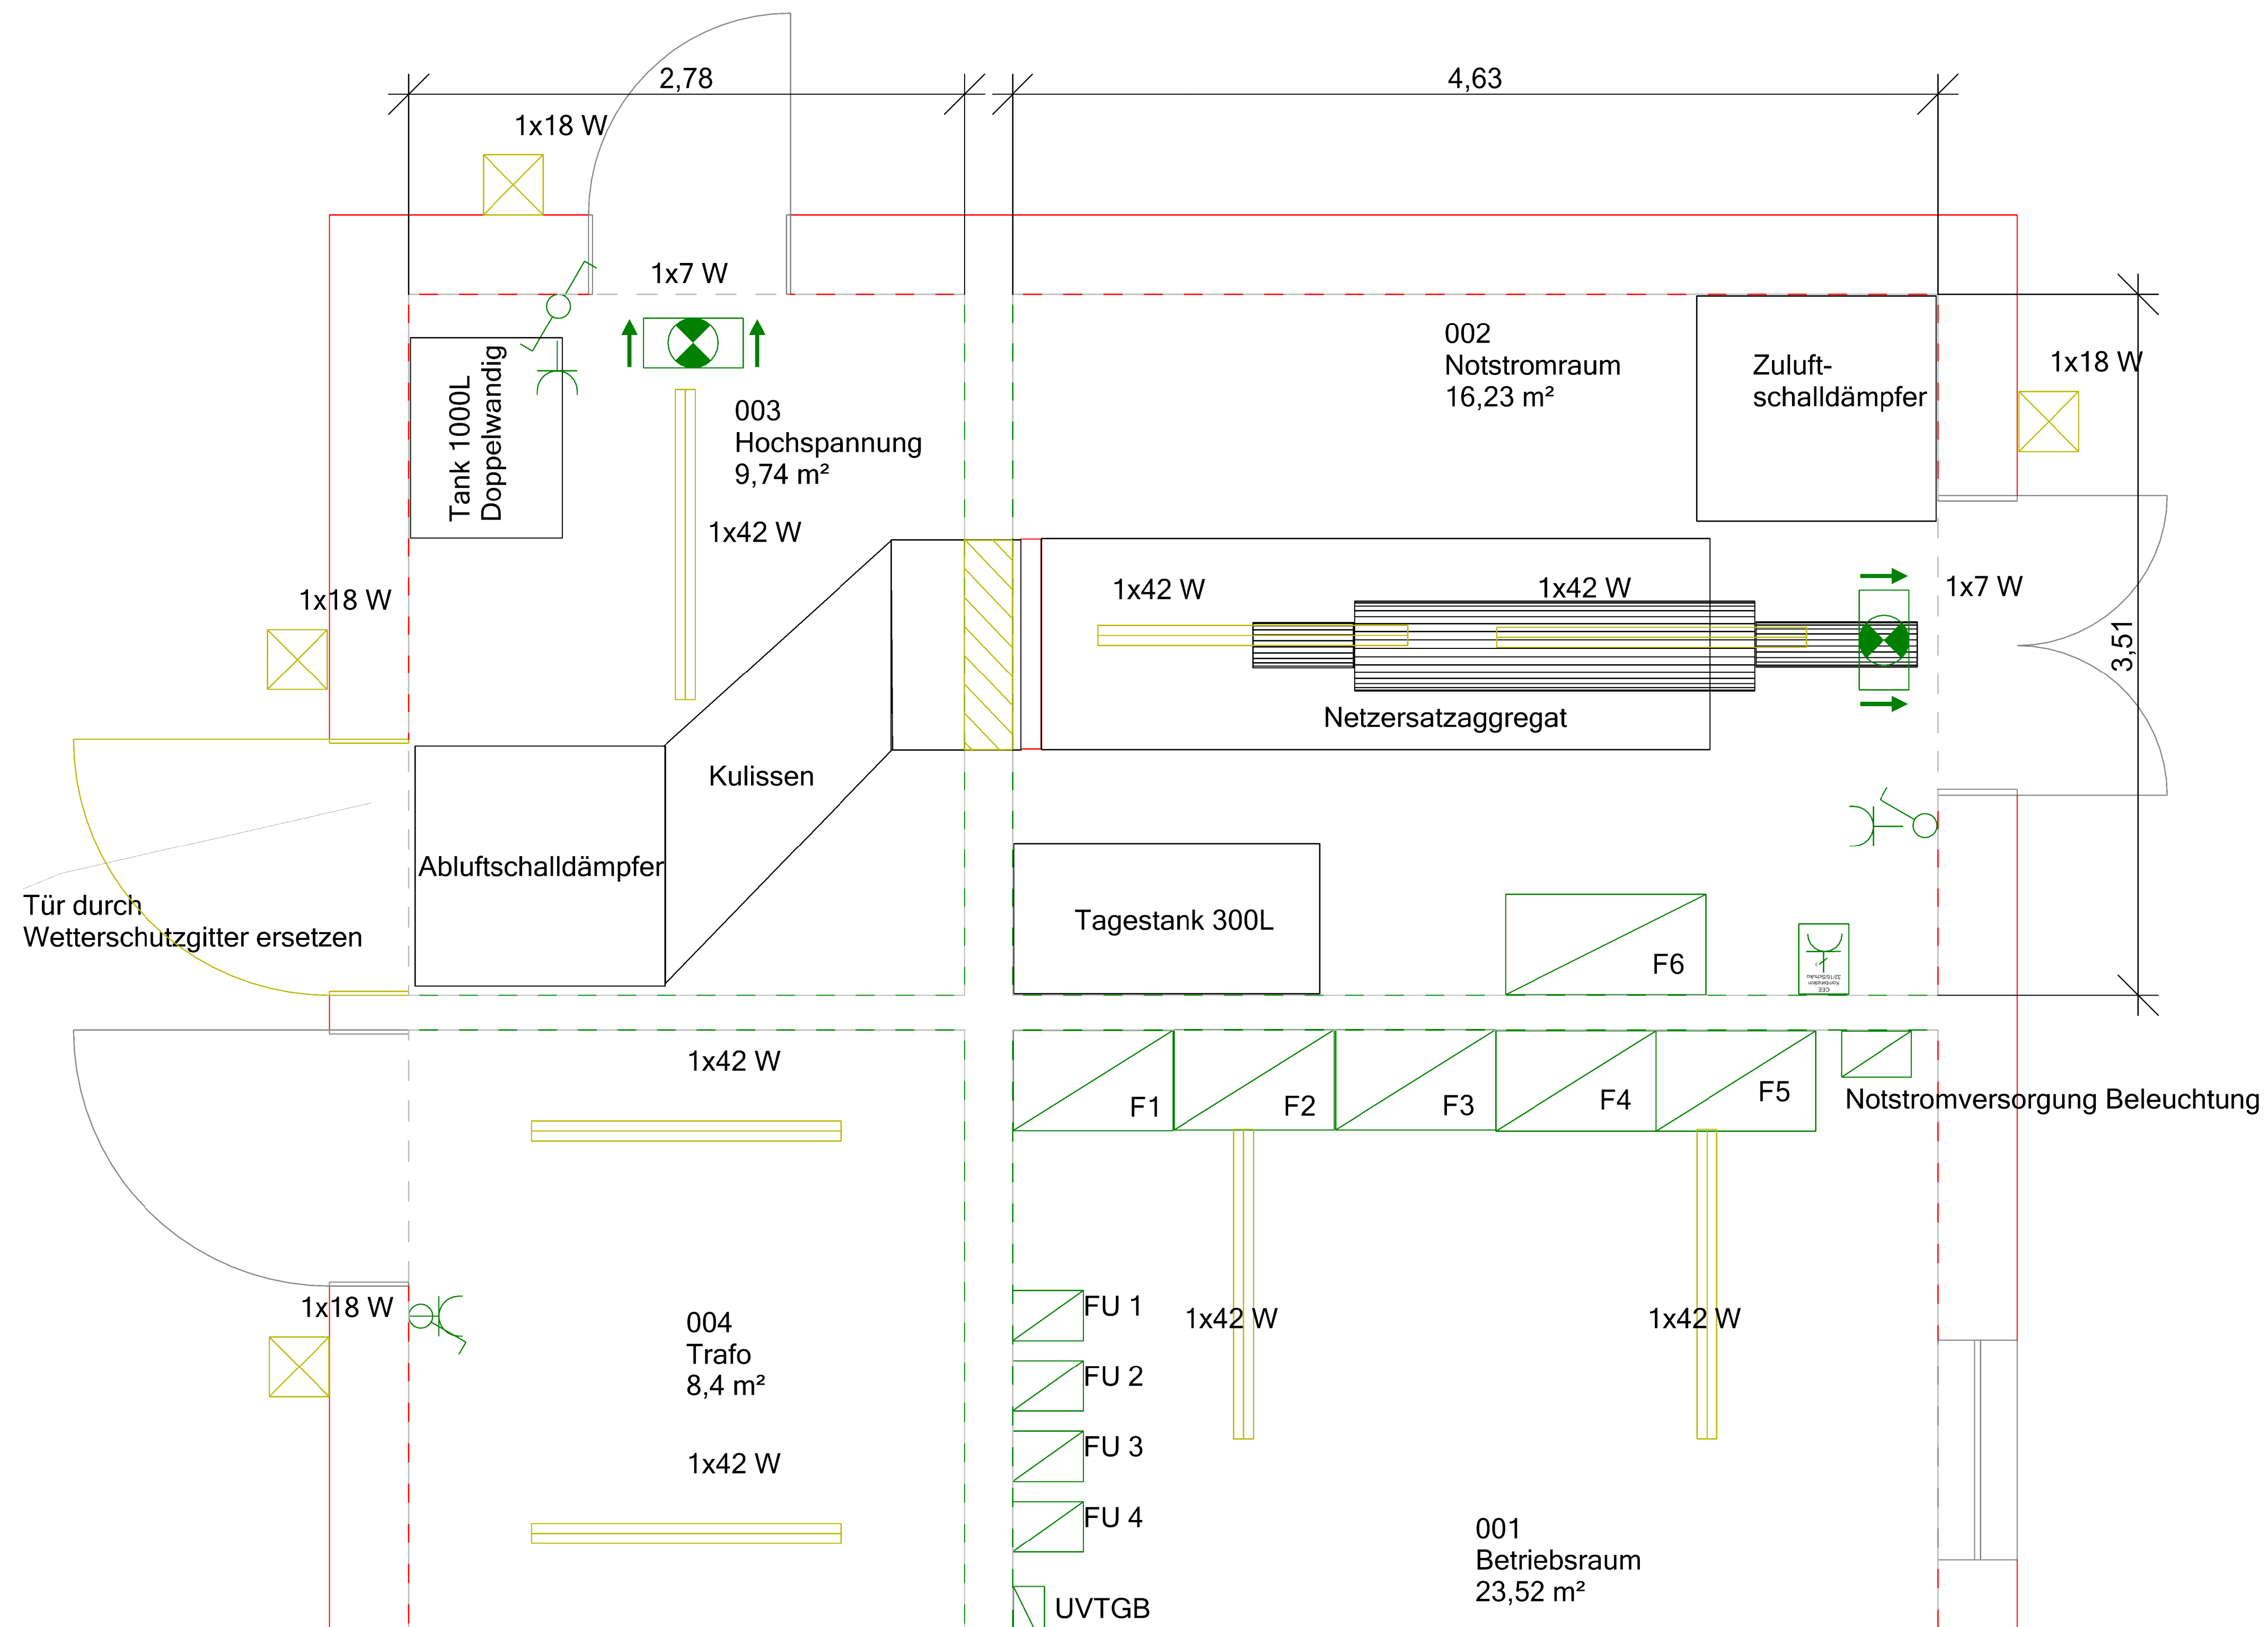

Langfeldleuchte		LS-Aufbauleuchte mit Perlglaswanne IP54 1x42W LED
Leuchte (diverse)		LED-Leuchte 18W, 300x300x67 mm, RS PRO LED S1, liefern und montieren Rettungszeichen-Leuchte in DS, Piktogramm geradeaus
Schalter		FR-AP-AUS Schalter liefern und montieren FR-AP-Wechselschalter IP65 liefern und montieren
Verteiler		Reihenschaltchr. 2000x 1000x500 +100 So Reihenschaltchr. 2000x800x500 DZ Notstromversorgung Frequenzumrichter
Steckdose		FR-AP-Schukosteckdose liefern und montieren AP-FR CEE-Kombination 5x 32A 5-pol.

Auftraggeber	Bauvorhaben
Stadt Münster	Pumpwerk Malteserstraße 25 48165 Münster-Hiltrup

Index	Änderungen	geändert am	geändert von

Blatt:			Projekt: PW Malteserstrasse - EMSR			
Größe:			Zeichnung: Netzersatzanlage Aufstellplan			
Urspr.						
Datei: PW_M6010						
Stand						
	Datum	Name	Gewerk:			Maßstab: 1:20
Bearb.	28.04.2026					
Gepr.	28.04.2026					