
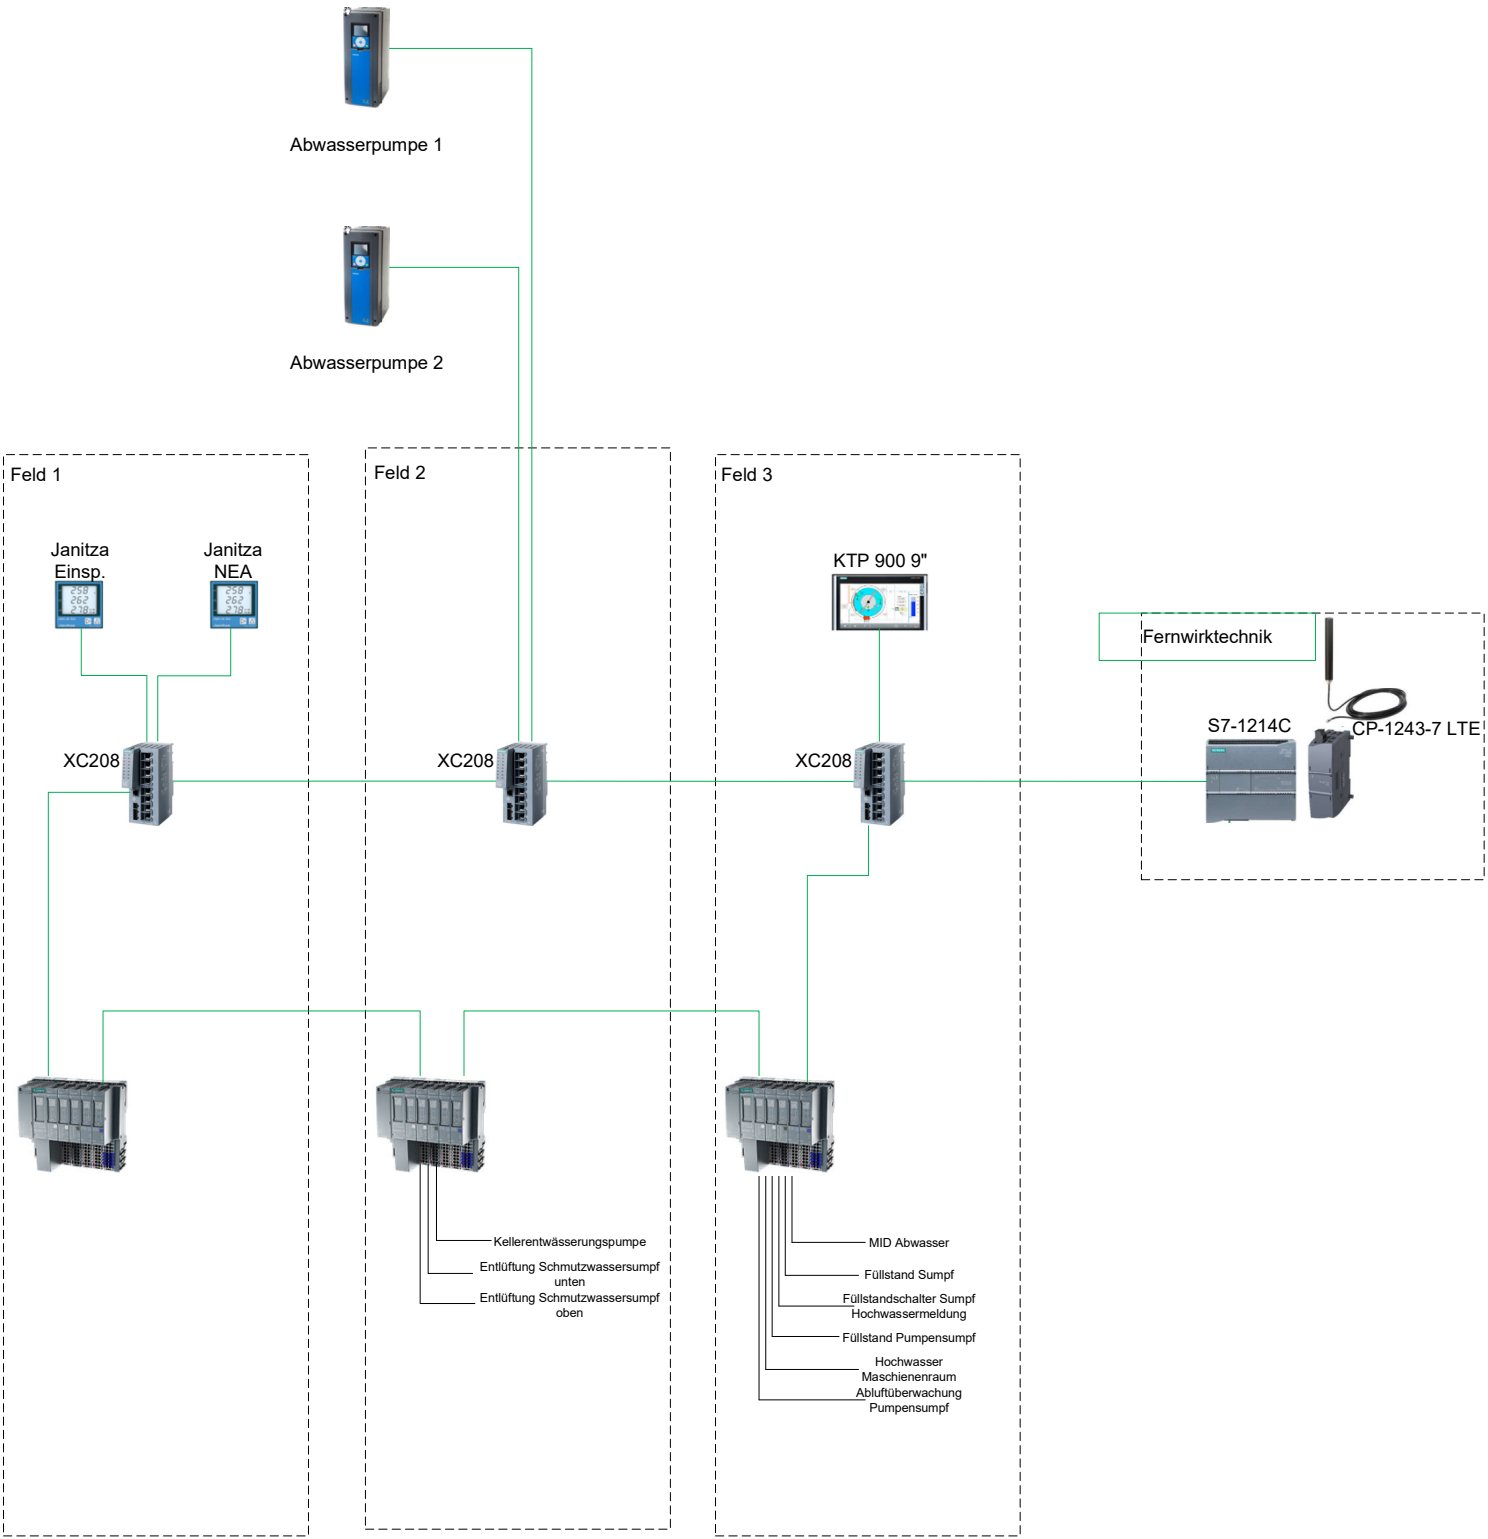


PW Potstiege 78

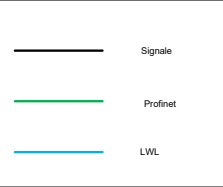

|              |                  |         |                    |
|--------------|------------------|---------|--------------------|
| 03           |                  |         |                    |
| 02           |                  |         |                    |
| 01           |                  |         |                    |
| 00           | Art der Änderung | 08/2017 | Neu                |
| PW Potstiege |                  |         |                    |
| Konfigurator |                  |         |                    |
| 2025         | Datum            | Name    | Verschl. ohne      |
| 2025         | 12.12.2025       |         | Personenbestimmung |
| 2025         | 12.12.2025       |         |                    |
| 2025         |                  |         | 2025               |