


Netzersatzanlage Detailskizze Maßstab 1:20

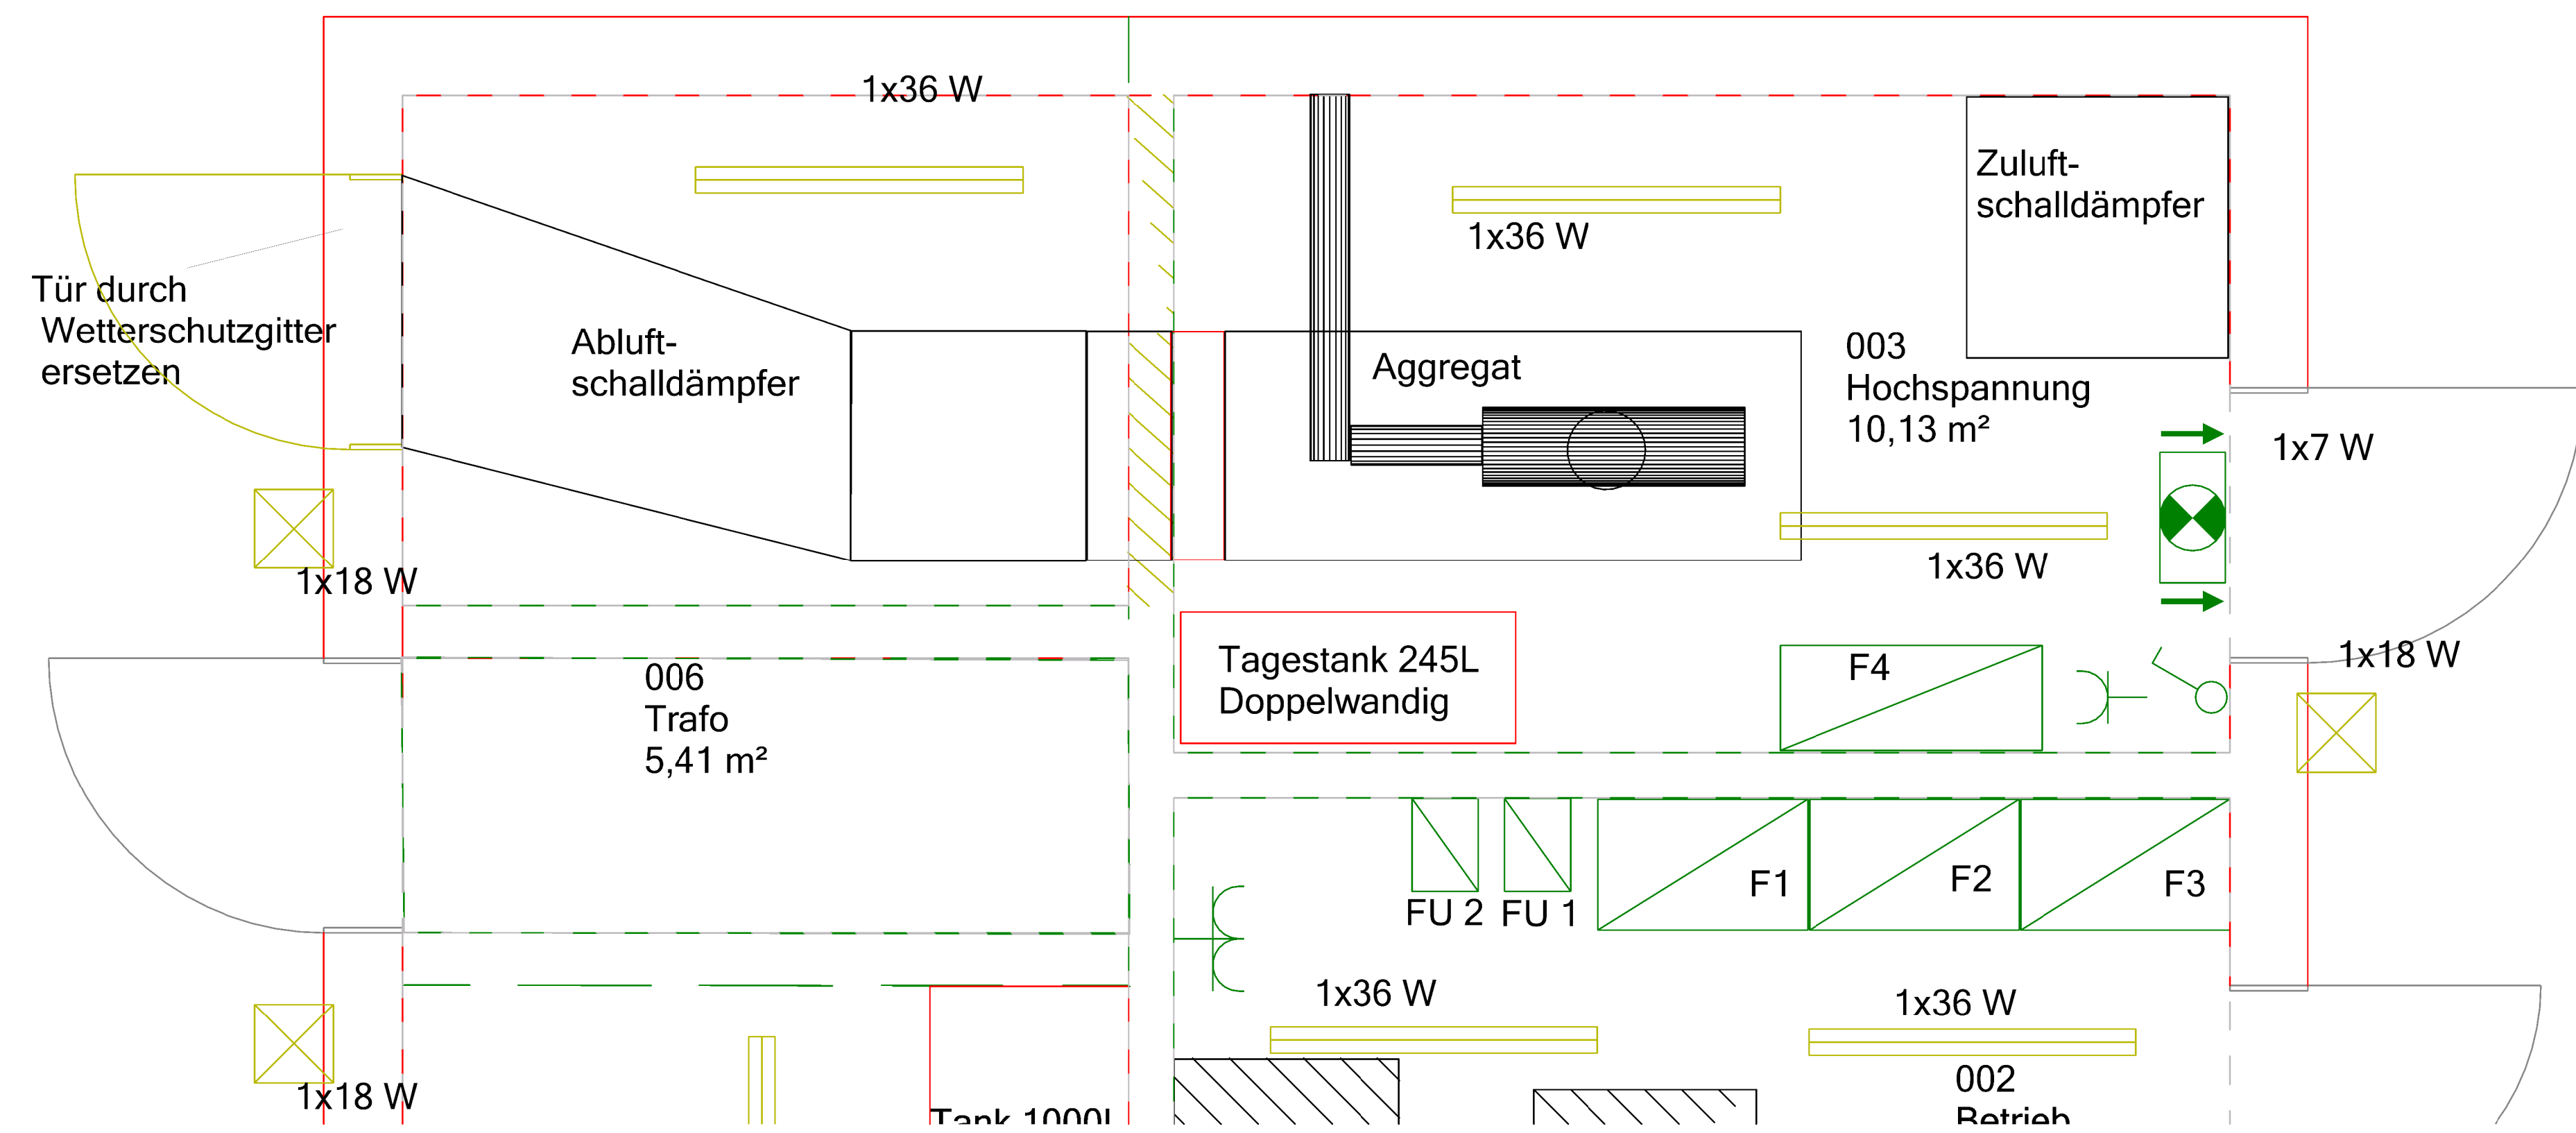

Langfeldleuchte	LS-Leuchte 1x36W
Leuchte (diverse)	LED-Leuchte 18W, 300x300x67 mm, RS PRO LED S1 liefern und montieren Retlungszeichen-Leuchte in DS, Piktogramm geradeaus Wandauslass für Leuchtenanschluss
Schalter	Ausschalter Kontroll-Ausschalter
Verteiler	Reihenschaltschrank 2000/1000/400 mit Sockel 100mm hoch einschl. Flansche Reihenschaltschr. 2000x800x500
Steckdose	FR-AP-Schukosteckdose liefern und montieren FR-AP-Doppel-Schukosteckdose liefern und montieren AP-FR CEE-Kombination 5x 32A 5-pol.

Auftraggeber	Bauvorhaben
Stadt Münster	Pumpwerk Zum Heidehof 72 48157 Münster

Index	Änderungen	geändert am	geändert von

Blatt:	Projekt:	PW Potstiege EMSR
Größe:		
Urspr.	Zeichnung:	Netzersatzanlagen
Datei: PW_P6010		Aufstellung
Stand		
	Datum	Name
Bearb.	27.04.2026	
Gepr.	27.04.2026	
	Gewerk:	Maßstab: