


Alle Positionen -1. ...


Pos.-Legende: Neubau Alle Positionen -1. ...

Hier nicht dargestellte Positionen werden in der Positionslage nicht aufgeführt und sind den weiteren Plänen zu entnehmen!


F01	Stb.-Schloßplatte, h = 18 cm
F02	Stb.-Aufzugunterfahrt, (WU) Sohle, h = 25 cm, Wände, h = 25 cm
F03	Stb.-Pumpenpumpe, (WU) Sohle, h = 25 cm, Wände, h = 25 cm
F04	Stb.-Streifenfundament, b/h = 80/62 cm
F05	Stb.-Streifenfundament, b/h = 80/62 cm
F06	Stb.-Streifenfundament, b/h = 60/40 cm
F07	Stb.-Streifenfundament, b/h = 80/40 cm
F08	Stb.-Streifenfundament, b/h = 100/100/44 cm
F09	Stb.-Streifenfundament, b/h = 120/100 cm
F10	Stb.-Streifenfundament, b/h = 120/100 cm
E01	Stb.-Einzel Fundament, a/b/h = 120/120/44 cm
E02	Stb.-Einzel Fundament, a/b/h = 120/120/44 cm
E03	Stb.-Einzel Fundament, a/b/h = 120/120/44 cm
E04	Stb.-Einzel Fundament, a/b/h = 185/185/50 cm
E05	Stb.-Einzel Fundament, a/b/h = 150/150/40 cm
E06	Stb.-Einzel Fundament, a/b/h = 150/150/40 cm
E07	Stb.-Einzel Fundament, a/b/h = 120/120/44 cm
E07.1	Stb.-Einzel Fundament, a/b/h = 120/120/44 cm
E08	Stb.-Einzel Fundament, a/b/h = 100/100/44 cm
E09	Stb.-Einzel Fundament, a/b/h = 100/100/44 cm
E10	Stb.-Einzel Fundament, a/b/h = 100/100/44 cm

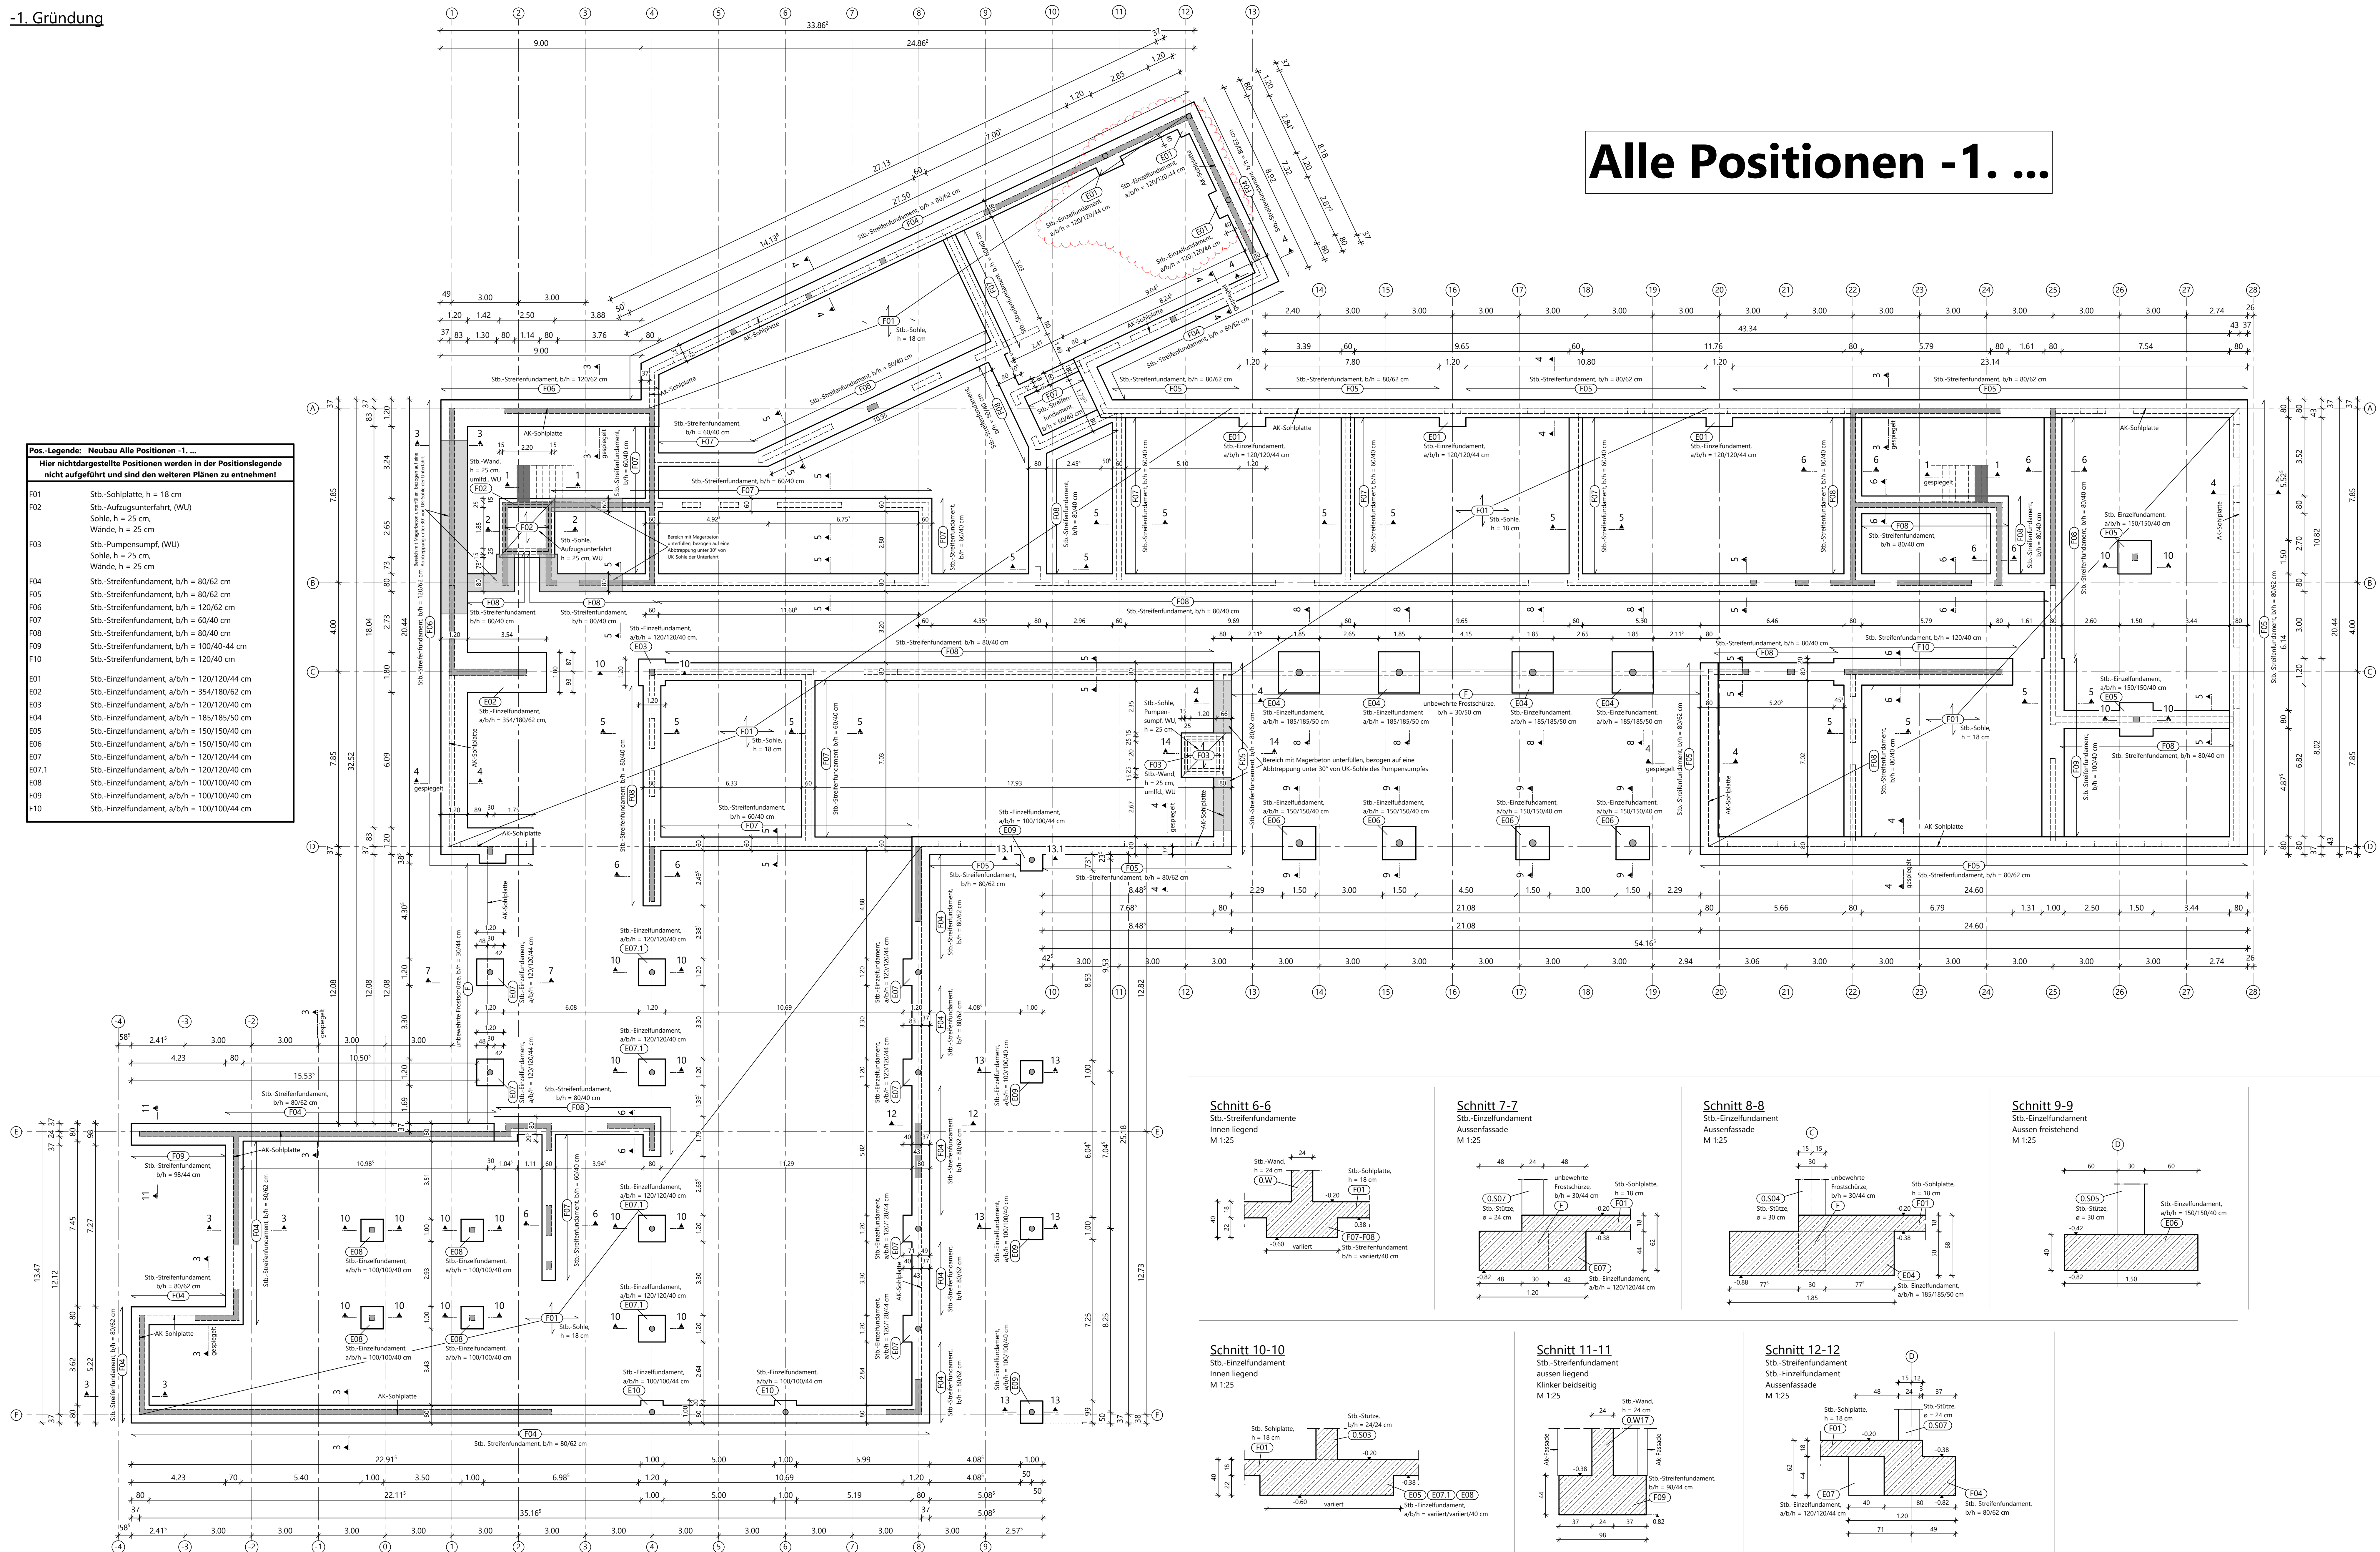


Schnitt 6-6
Stb.-Streifenfundamente
Innen liegend
M 1:25

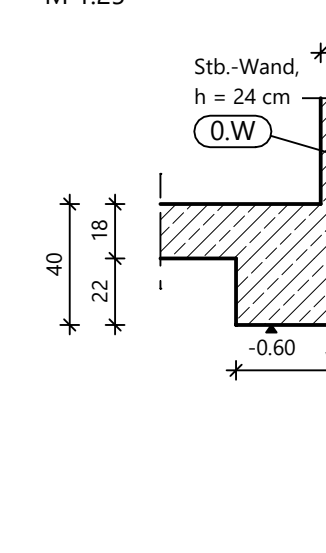


Schnitt 7-7
Stb.-Einzel Fundamente
Außenfassade
M 1:25

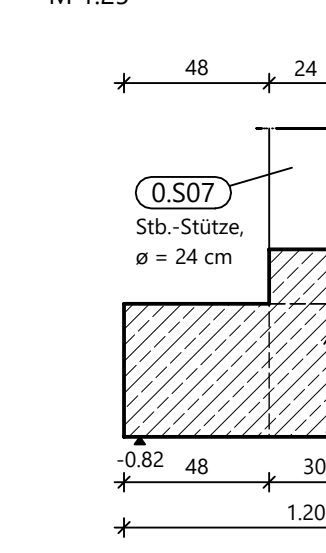


Schnitt 8-8
Stb.-Einzel Fundamente
Außenfassade
M 1:25

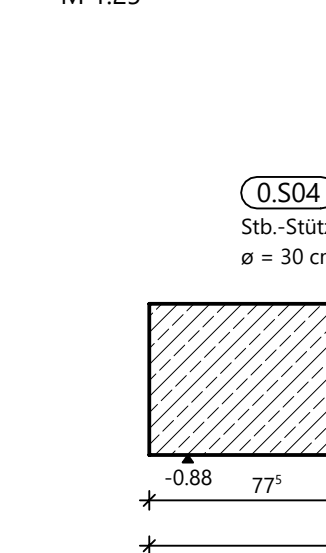


Schnitt 9-9
Stb.-Einzel Fundamente
Außen freistehend
M 1:25

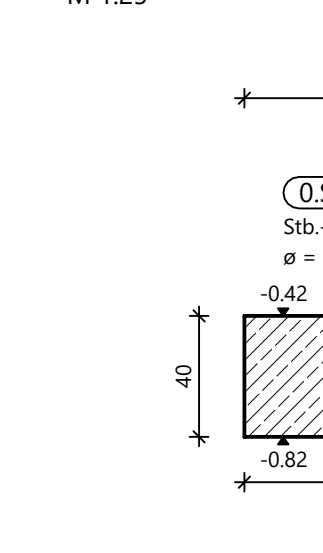


Schnitt 10-10
Stb.-Einzel Fundamente
Innen liegend
M 1:25

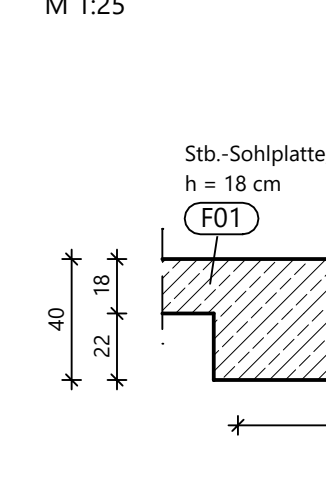


Schnitt 11-11
Stb.-Streifenfundamente
außen liegend
Klinker beidseitig
M 1:25

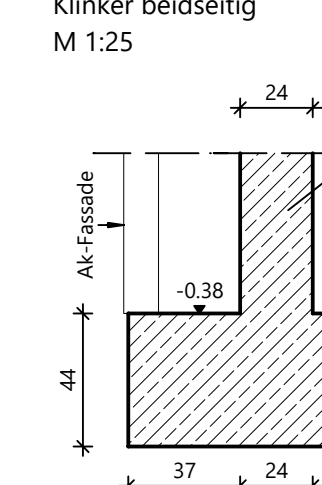


Schnitt 12-12
Stb.-Streifenfundamente
Außenfassade
M 1:25

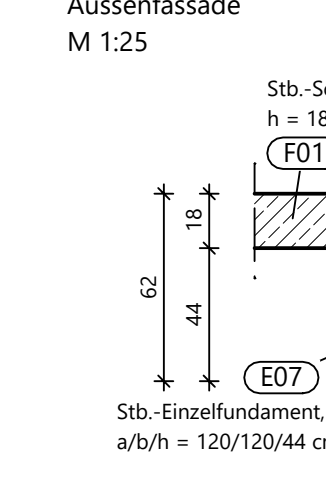


Schnitt 1-1
Außen Treppenaufbau
Sohlplatte im EG zum Podest
M 1:25

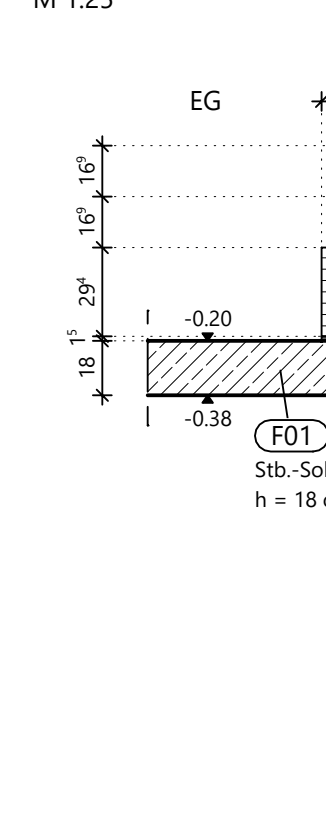


Schnitt 2-2
Stb.-Aufzugunterfahrt
Außenfassade
M 1:25

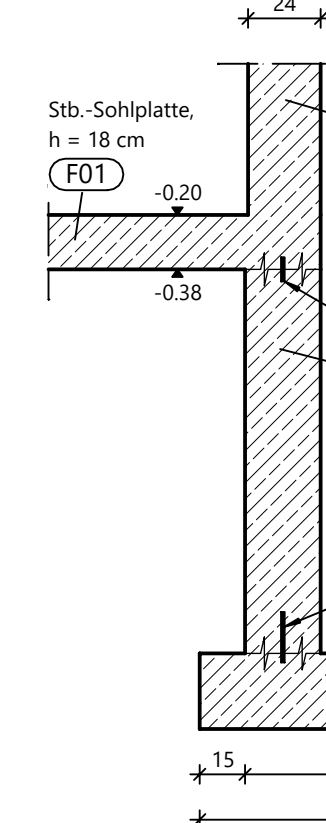


Schnitt 3-3
Stb.-Streifenfundamente
Außenfassade
M 1:25

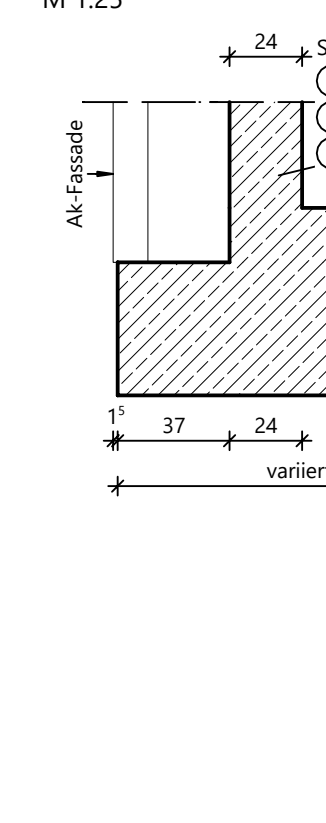


Schnitt 4-4
Stb.-Streifenfundamente
Außenfassade (NW im EG)
M 1:25

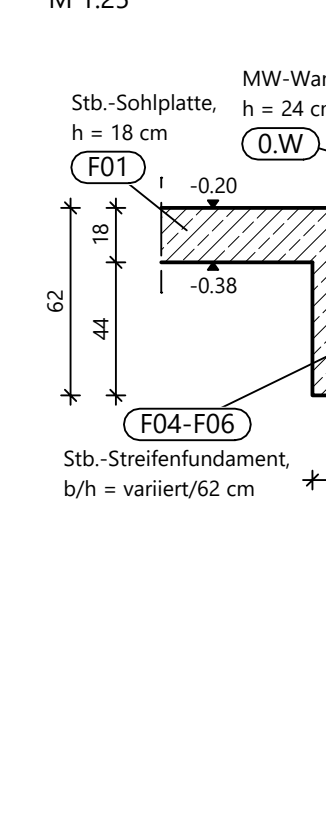


Schnitt 5-5
Stb.-Streifenfundamente
Innen liegend
M 1:25

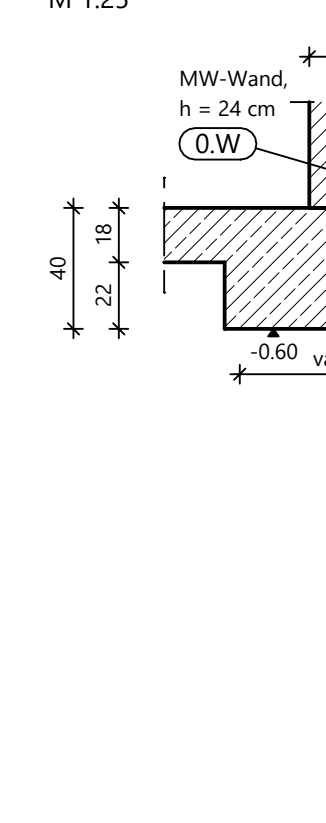


Schnitt 13-13
Stb.-Einzel Fundamente
Außen freistehend
M 1:25

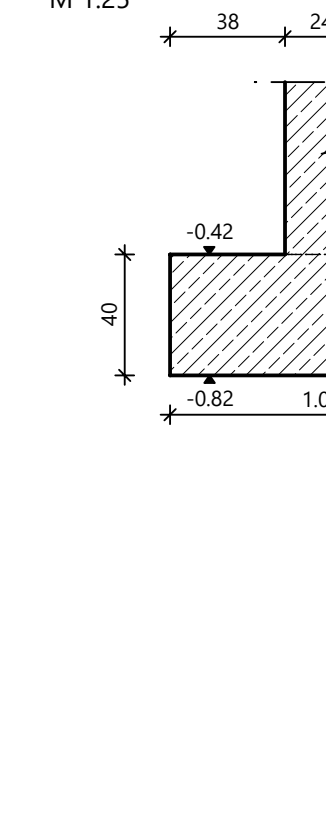

Schnitt 13.1-13.1
Stb.-Einzel Fundamente
Außen freistehend
M 1:25

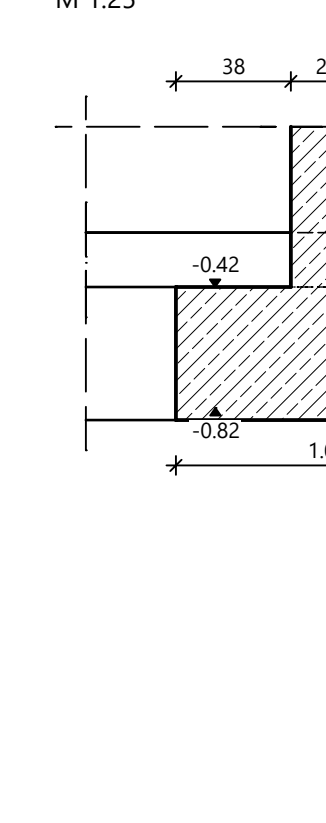

Schnitt 14-14
Stb.-Pumpenpumpe
M 1:25

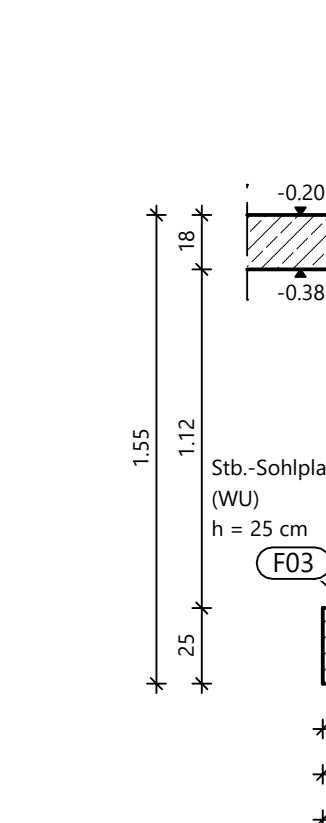

Nichttragende Innenwände / Leichtwände:

Nichttragende Wände sind nicht originärer Bestandteil des Tragwerks und werden ggf. nicht oder nur teilweise dargestellt. Als Mauerwerkswände werden gemäß DIN EN 1996 und DGM Merkblatt, Nichttragende innere Trennwände aus Mauerwerk errichtet. Ohne besondere Kennzeichnung werden nichttragende Wände wahlweise als leichte Trennwände (GK-Bauweise) oder aus Mauerwerk erstellt.

Die vollständige Darstellung ist den Architektentypen zu entnehmen!
Das Wandgewicht nichttragender Wände darf ein Putz 500 kg/m² nicht überschreiten. Unplanmäßige Belastungen durch Decken etc. sind nicht zulässig!
Nichttragende Wände aus Mauerwerk sind im Verband mit den tragenden Wänden herzustellen. Nichttragende jedoch gleichermaßen ausstufende (Trenn-) Wände werden mit „AT“ bezeichnet und dürfen nicht ohne statischen Nachweis entfernt werden. Alle nichttragenden Wände sind mit flexiblen Wand- und Deckenschlüssen auszuführen. Beim Aufstellen der nichttragenden Mauerwerkswände ist die oberste Schicht über alle Geschosse auszusparen. Der Einbau der letzten Schicht darf erst nach Fertigstellung des gesamten Rohbaus erfolgen! Die Grenzabmessungen nichttragender Wände gemäß ECG bzw. DIN 4103 und die dafür erforderlichen Fahnenbedingungen sind zu gewährleisten.

Gründung:

Die Annahmen für die zulässigen Bodenpressungen erfolgen gemäß Bodengutachten. Vor Baubeginn ist die Richtigkeit der getroffenen Annahmen durch die Bauleitung zu prüfen. Alle Fundamente sind in frostfreie Tiefe und auf ausreichend tragfähigem Baugrund zu gründen. Die Vorgaben des Baugrundgutachtens sind zu beachten. Nicht ausreichend tragfähige Böden sind gemäß den Vorgaben des Baugrundgutachtens zu verbessern oder auszutauschen. Ohne nähere Angaben sind Substratschichten mit h ≥ 5 cm in der Mindestbetongüte C12/15 (alternativ Noppenbahnen nach Zulassung o. glw.) herzustellen. Höhendifferenzen ≥ 50 cm sind unter 30° mit Magerbeton o. glw. gemäß nebenstehender Prinzipskizze abzutrennen.

Sonderbewehrung / Einbauteile / Befestigungselemente:

Allgemeine Bewehrungsanschlüsse (z. Bsp. Schraubanschlüsse an Stützenstößen, Rückbiegeanschlüsse an Betonabschnitten und/oder Zwischenpodesten, etc.) und Durchdringungsbewehrungen für Flachdeckenbereiche (z. Bsp. Dübellisten, Darstellung gemäß Legende) müssen mit eininkuliert werden. Einbauteile (z. Bsp. Ankerplatten, Halterungen, Aufzüge, Fassadenelemente, Geländer etc.) für nicht unmittelbar dem Tragwerk zu zurechnende Bauteile (z. Bsp. Fahrtrappen, Aufzüge, Fassadenelemente, Geländer etc.) sind zu beachten. Beim Einbau von Isokörben o.ä. sind die Anforderungen (z. Bsp. Fugenabdichtung im Bereich von Kragplatten etc.) gemäß der Herstellerangaben (Produktkatalog / Montageanleitungen) zu beachten bzw. einzuhalten. Ohne nähere Angaben sind statisch notwendige Einbauteile in Idealtiefe auszuführen. Wenn nicht anders angegeben sind für den Anschluß von Mauerwerk an Stahlbeton Maueranschlussklemmen HMS 25/15-D, für Fassadenmauerwerk Halten HTA 28/15 mit Maueranschlussklemmen M 180, e = 25 cm, für Isowand HTA 30/17 und für Trapezbleche HT U 60/22/3 vorzusehen. Herstellerangaben jeglicher Art sind grundsätzlich nicht bindend. Vor Montage von Produkten die von den Planangaben abweichen ist durch den Veranlasser verpflichtet der Nachweis der Gleichwertigkeit für das durch ihn gewählte Produkt zu erbringen!

Stahlbeton-Bauteile:	Betongüte	Expositions-kategorie	Feuchtigkeits-kategorie
Sohlplatte	C 25/30	XC2	WF
Schächte	C 25/30 (WU)	XC2	WF
Einzel Fundamente	C 25/30	XC2	WF
Streifenfundamente	C 25/30	XC2	WF

Belastung Sohlplatte:			
Bereich	Eigengewicht	Aufbau / Installationen	Nutzlast / Kategorie
Stb.-Sohlplatte, h = 18 cm	450 kg/m ²	175 kg/m ²	500 kg/m ² / C3

Legende	
	Stahlbeton C25/30, wenn nicht anders angegeben
	aufgehängte Stahlbetonbauteile
	Stahlbetonfertigteil C25/30, wenn nicht explizit angegeben
	trag. Mauerwerk - KS-L-P SFK 12 DBM, Rohdicke gem. Schallschutznachweis
	trag. Mauerwerk - KS-L-P SFK 20 DBM, Rohdicke gem. Schallschutznachweis
	Änderungen nicht abgestimmt, Klärungsbedarf
	Änderungen des letzten Index, abgestimmt

Prüfung / Freigabe:	
Prüfer	am 01.07.2026

Vorliegende Planung / Entwurfsplanung			
AUFSTELLER	PLANINHALT	BLATT-NUMMER	DATUM
assmann architekten GmbH	Grundriss Gründung	706_4_SG_GR_-1_100_00	09.03.2026
assmann architekten GmbH	Grundriss Erdgeschoss	706_4_SG_GR_00_101_00	09.03.2026
assmann architekten GmbH	Grundriss 1. Obergeschoss	706_4_SG_GR_01_102_00	09.03.2026
assmann architekten GmbH	Grundriss 2. Obergeschoss	706_4_SG_GR_02_103_00	09.03.2026
assmann architekten GmbH	Dachstuhl	706_4_SG_GR_DA_104_00	09.03.2026
assmann architekten GmbH	Schnitte A-A, B-B, C-C	706_4_SG_SN_-1_200_00	09.03.2026
assmann architekten GmbH	Schnitte D-D, E-E, F-F	706_4_SG_SN_-1_201_00	09.03.2026
assmann architekten GmbH	Ansicht Nord und Süd	706_4_SG_AN_-1_300_00	09.03.2026
assmann architekten GmbH	Ansicht Ost und West	706_4_SG_AN_-1_301_00	09.03.2026

Änderungen			
Index:	Datum:	gez.:	Inhalt / Planänderung:
00	29.04.2026	yhe	Erstausgabe
01	09.07.2026	fsc	Freigabe Prüfstatik (Anmerkungen gem. Rev.-Wolken)

12-24006 731_4_SG_PP_-1_001_01
Matthias-Claudius-Schule

Tragwerksplanung LPH 4 - Genehmigungslage



Bauherr	BAUWERKE: Bauwerk Münster GmbH Helmestraße 10, 48143 Münster Fon 0251 2979411-0
Baugrundstück	Heinrichstraße 17-19 48151 Münster-Handorf
Generalplanung	assmann GmbH Baroper Straße 237, 44227 Dortmund Fon 0231 75445-0
Planverfasser	assmann münster GmbH Kardinal-von-Galen-Ring 55, 48149 Münster Fon 0251 6096300
Architekt	assmann architekten GmbH Baroper Straße 237, 44227 Dortmund Fon 0231 75445-0

Planinhalt		Positionsplan -1 Gründung	
Planmischel	Planstand	Index	Datum
Positionen LPH Gebäudeteil, Projekt, Zeichnung, Blatt Nr. 731_4_SG_PP_-1_001_01	731_4_SG_PP_-1_001_01	01	09.07.2026
Maßstab	Gez.	Gez.	Format
1:100	yhe	fsc	A3