

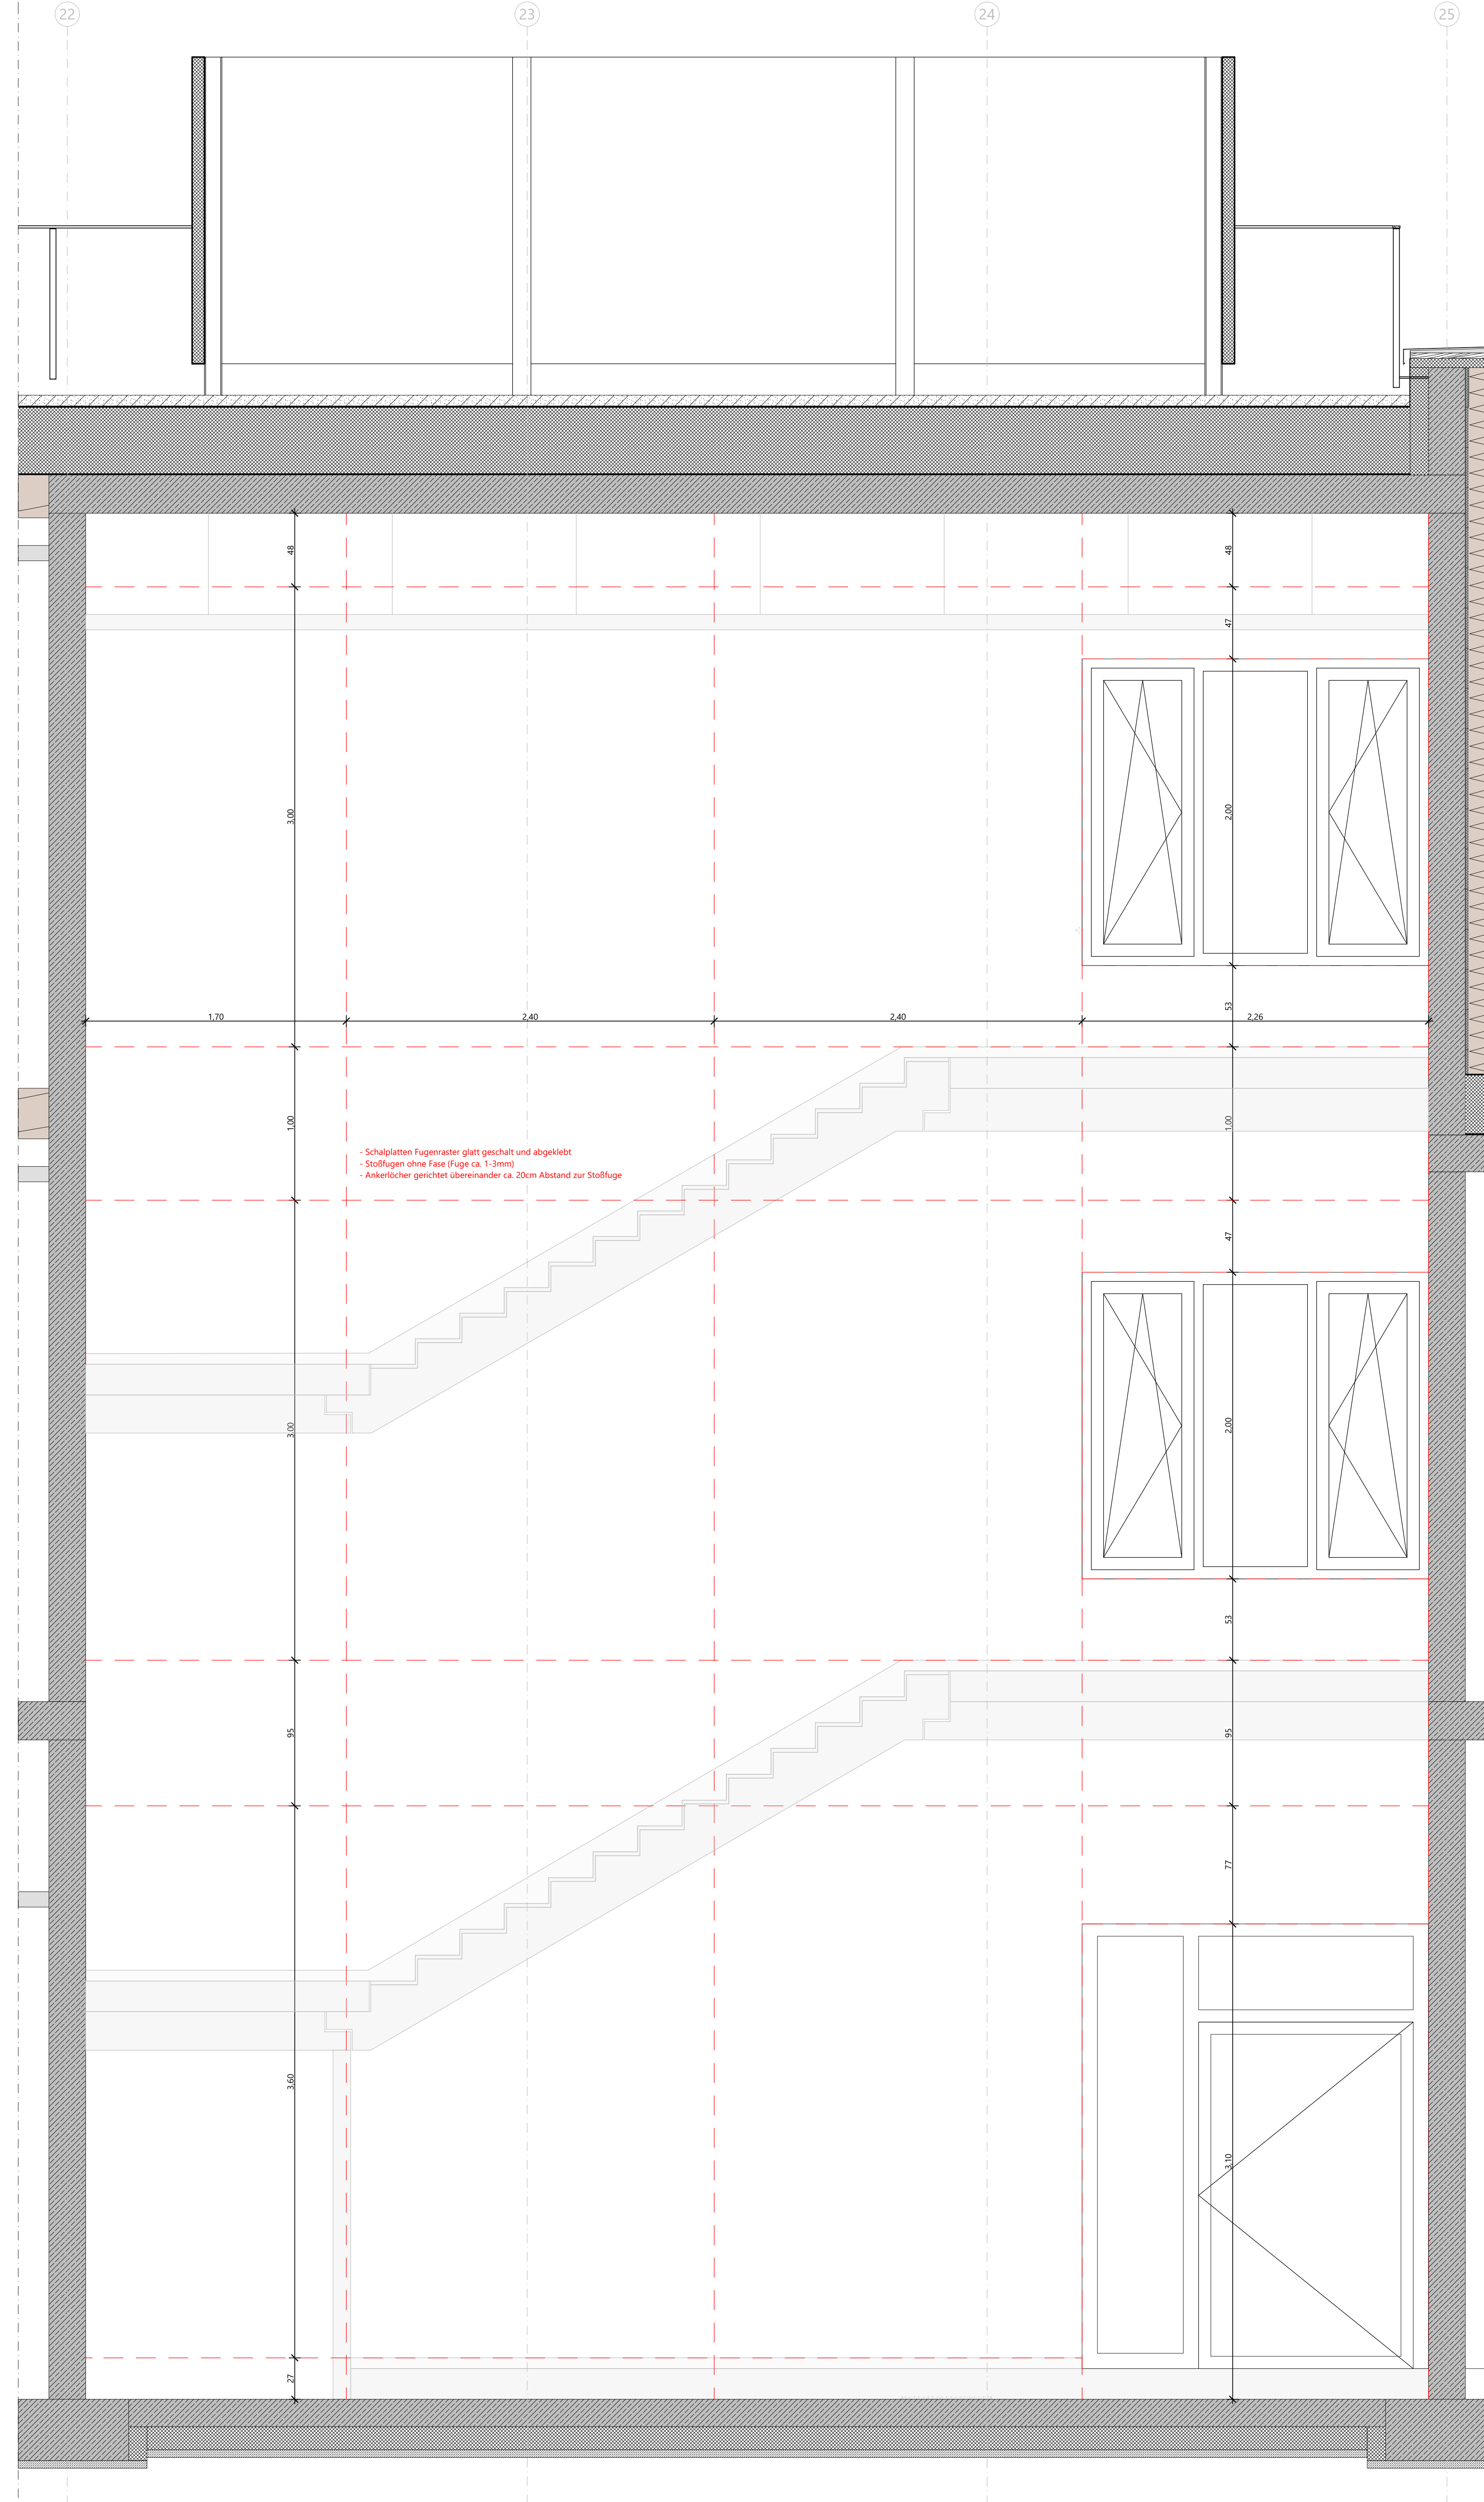


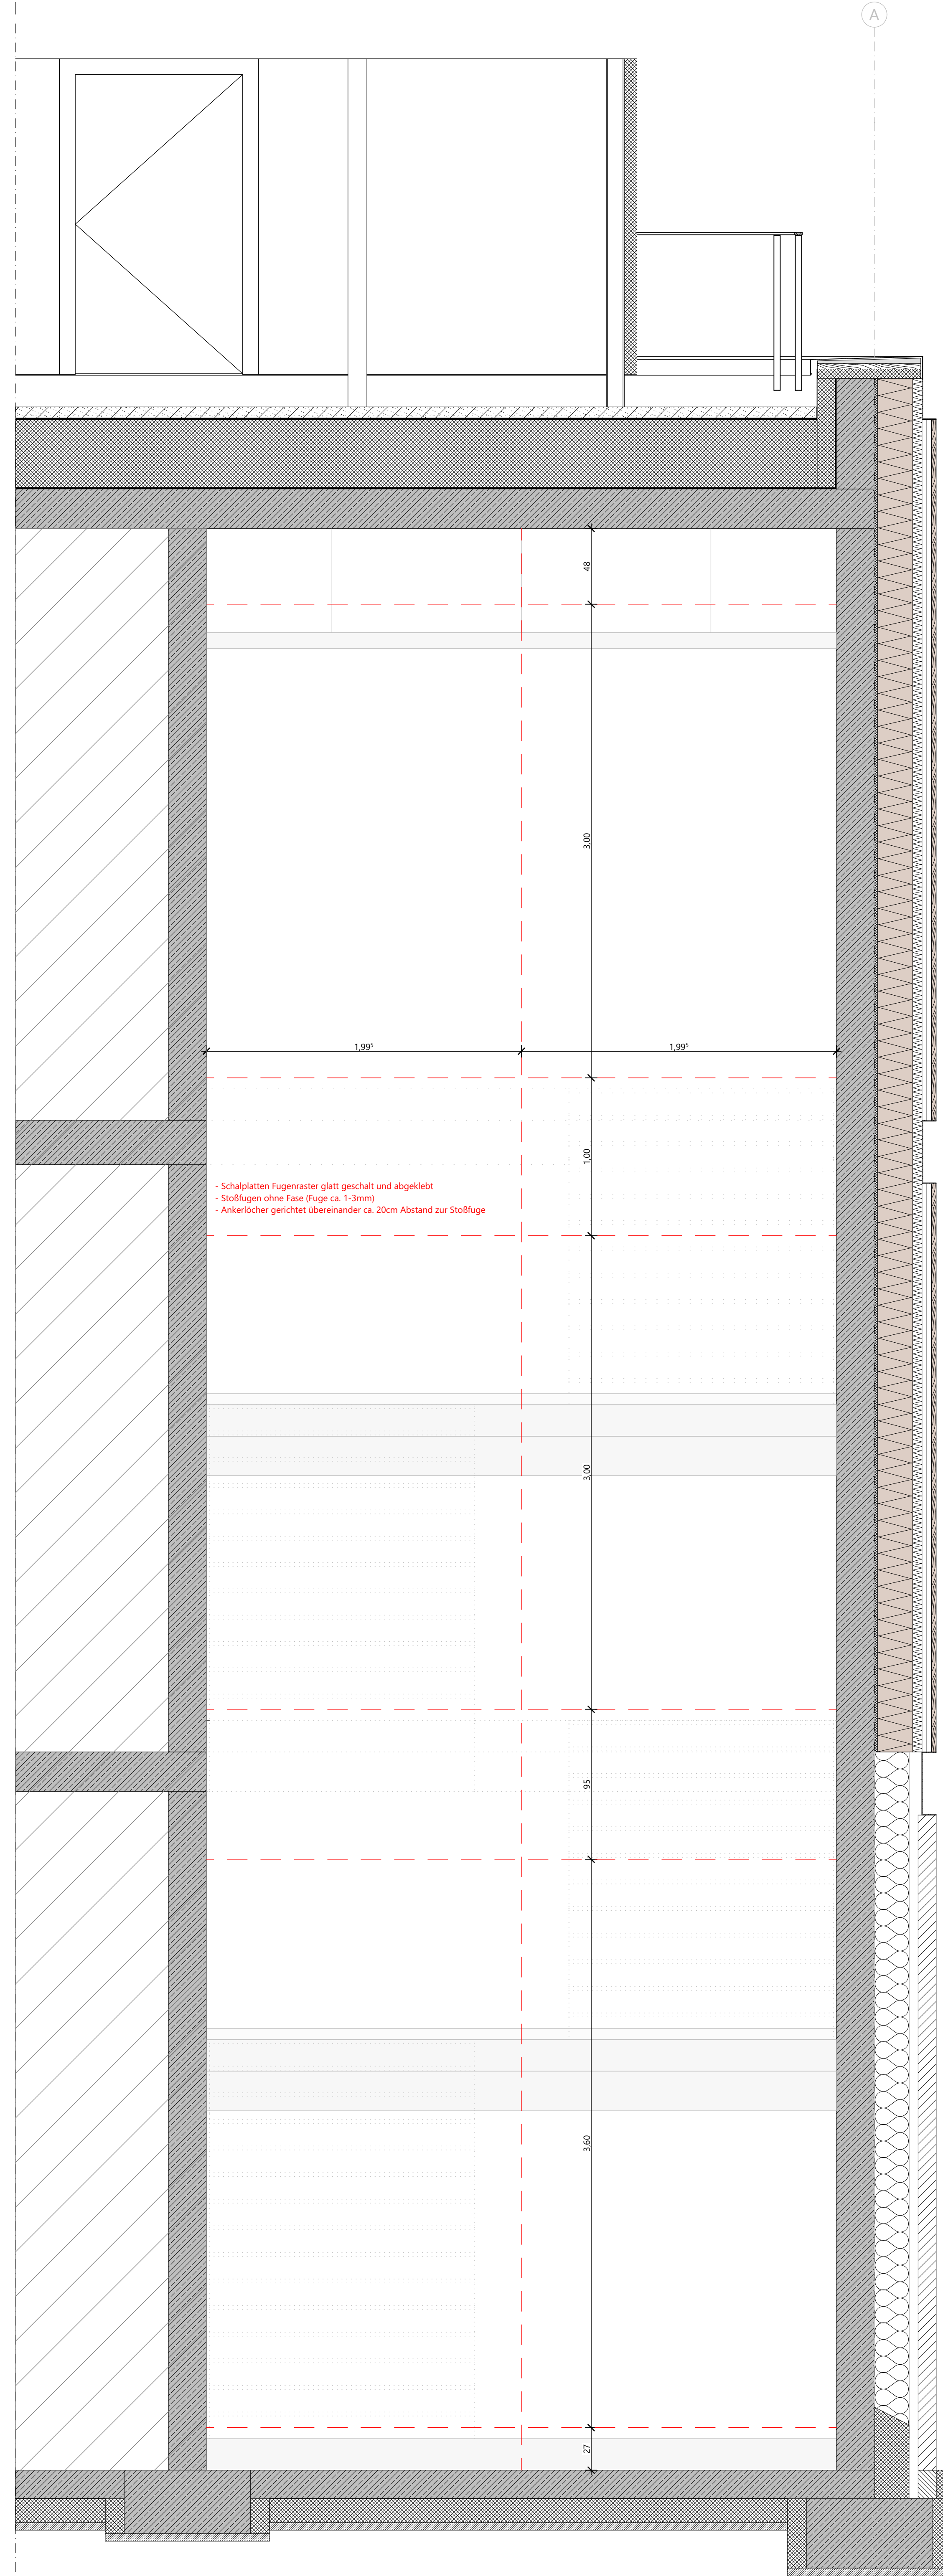

Legende Koffiz. EFG ±0,00 = +51,60m NHN		
Alle Maße sind zu Auflagenhöhe verantwortlich am Bau zu prüfen. Maßstimmigkeiten oder Abweichungen sind umgehend der örtlichen Bauleitung bzw. dem Architekten mitzuteilen und mit den am Bau beteiligten abzuklären. Alle Maße sind Rohbaumaße sofern nicht anders angegeben. BRH=Brüstungshöhen, Tür- und Fensterhöhen sind als OKFF vermaßt. Eschenschen größeren Maßstabes haben vorrangige Gültigkeit. Ausführungen ausführender Firmen sind nur mit Freigabevermerk des Architekten gültig. Diese Pläne haben nur Gültigkeit mit der geprüften STAN und den Ausführungszeichnungen aller beteiligten Ingenieurbüros und Fachfirmen und dem Freigabevermerk des Architekten.		
Zeichenerklärung:  Stahlbeton  Mauerwerk  Mauwerk mit Zierstein  Stahl	 Holz  Leichtbau/ GK-Metallständerwand  Dämmung trittförmig  Dämmung weich	 WD=Wandsdurchbruch  WS=Wandschlitz  BD=Bodendurchbruch  DD=Deckendurchbruch
Brandschutz fh feuerebeständig fhf hochfeuerbeständig fhfeuerhmnd wmb widerstandsfähig gegen mechanische Beanspruchung nbr nicht brennbar	Brandschutz bei farbiger Darstellung:  fh/wbmb  fhf/wbmb  fh (Bauart)  fh  fb  fb  fh	Türen, Fenster, Verglasungen: dtz dichtschließend dts dicht- und selbstschließend rds rauchdicht- und selbstschließend (ES) feuerehemmend, dicht- und selbstschließend fh/rds feuerehemmend, dicht- und selbstschließend fh/rds (TÜR) feuerehemmend, rauchdicht- und selbstschließend fhf hochfeuerhemmend, dicht- und selbstschließend fhf/rds hochfeuerhemmend, rauchdicht- und selbstschließend fhf/rds (TÜR) hochfeuerhemmend, rauchdicht- und selbstschließend fhf/rds (TÜR) feuerebeständig, dicht- und selbstschließend fhf/rds (TÜR) feuerebeständig, rauchdicht- und selbstschließend GR Gangflur SR Saniflur US Unterschnitt TS Türschleier OH Öffnungsfalzung TA Türeimbau VR Vorrichtung BLS Blendenschutz innen Verkleidung (elektrisch) S Sonnenschutz RL Rolläden
Höhen Grundrisse:  OKFF Oberkante Fertig-/Fertigfussboden bzw. Fertigfläche  OKRD Oberkante Rolllade bzw. Rolllahne  OKFF Unterante Abhangdecke von OKFF	alg. Abkürzungen: OK Oberkante UK Unterante VK Vertikale FF Fertigfussboden RD Rolllade UZ Unterzug AHD Abhangdecke RH Raumhöhe von OKFF bis UKRD AHD Abhangdecke RH Raumhöhe von OKFF bis UKRD HIL Höhe im Lichten (Raumhöhe von OKFF bis UK AHD/ Deckenbalken) BRH Brüstungshöhe (von OKFF bis OK Robrüstung) BRHF Brüstungshöhe fertig (von OKFF bis OK fertig/ Fensterbank innen) RE Regenrohr RO Reinigungsöffnung BE Bodenauflauf HK Heizkörper	
Höhen Schnitte/ Ansichten: ± 0,00 Oberkante Fertig/ OKF (Ausbau/ Fertigfläche)  OKFF Oberkante Fertig/ UKF (Ausbau/ Fertigfläche)  OKFF Oberkante Rohr OKR (Rohbauhöhe)  OKFF Unterante Rohr UKR (Rohbauhöhe)		

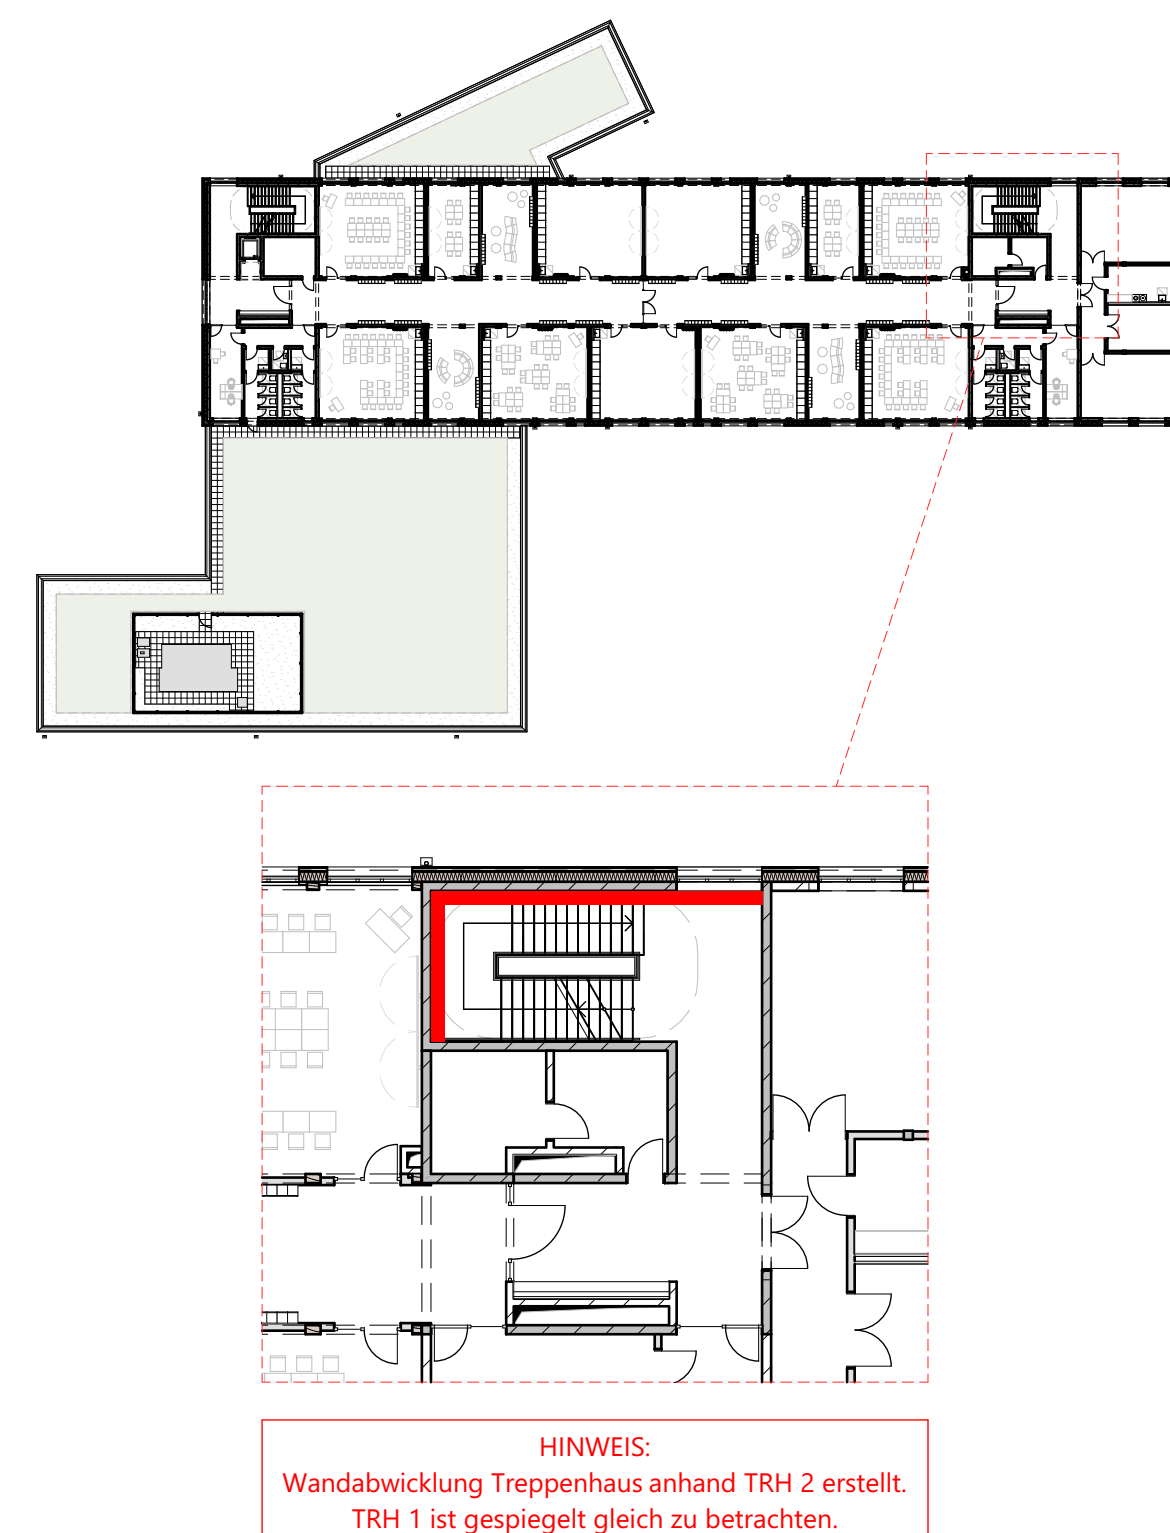

Index	Änderungsbeschreibung	Datum	Name
00		12.06.2026	

12-24006 706_5_SG_DE --_603_00

Matthias-Claudius-Schule

Architektur
LPH 5 - Ausführungsplanung



Bauherr	BAUWERKE:	Bauwerke Münster GmbH Klemenstraße 10, 48143 Münster Fon 0251.2979411-0
Baugrundstück		Heriburgstraße 17-19, 48157 Münster-Handorf
Generalplanung		assmann müntster GmbH Mendelstraße 11, 48149 Münster Fon 0251.609.63000
Planverfasser		assmann architekten GmbH Baropke-Steile 237, 44227 Dortmund Fon 0231.75445.0

Planinhalt		Treppenhaus Sichtbeton Fugenplan I					
VORABZUG							
Planschlüssel	Planstand	Index	Datum	Maßstab	Gez.	Gepr.	Planformat
(Planscheibe) V6_L1_P_Gebäudeeinst. (Plan_Geschoss_P53_Nr..._Index)		00	12.06.2026	1:20		mas	118,9x84,1cm
706_5_SG_DE -- 603_00							