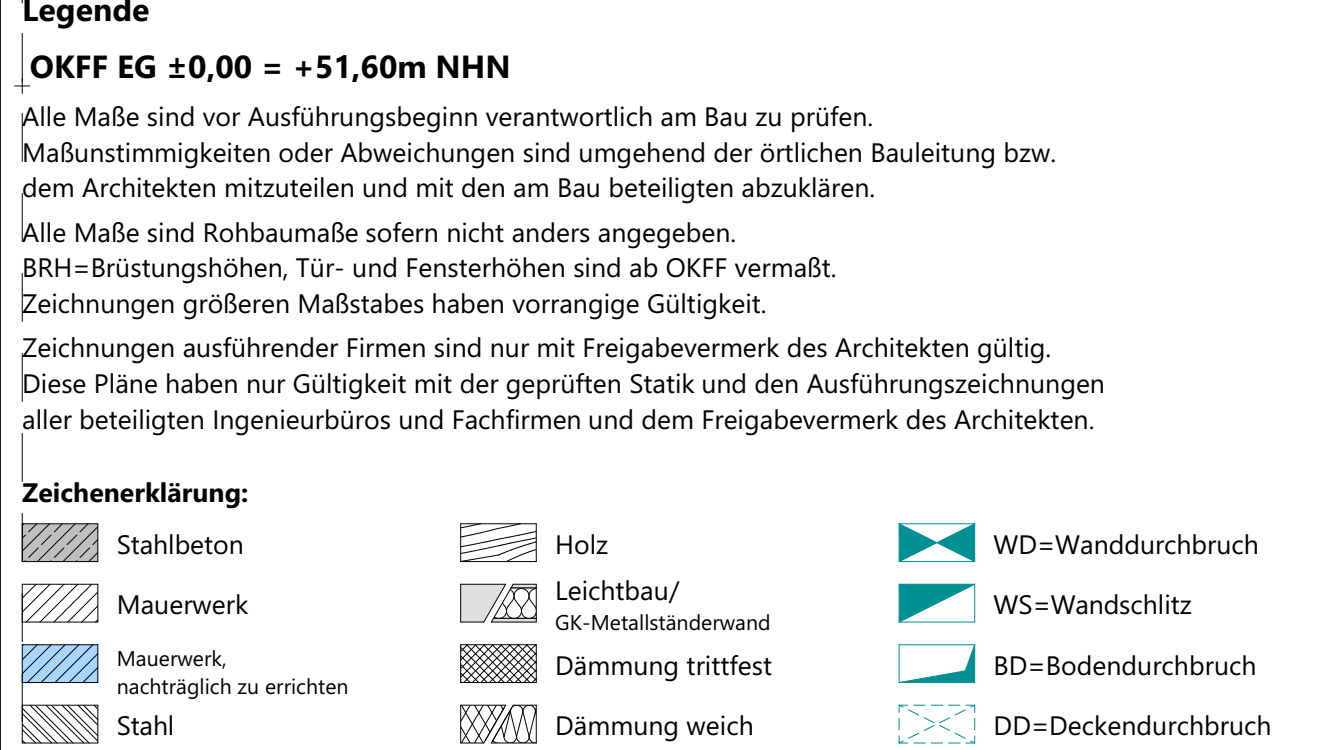
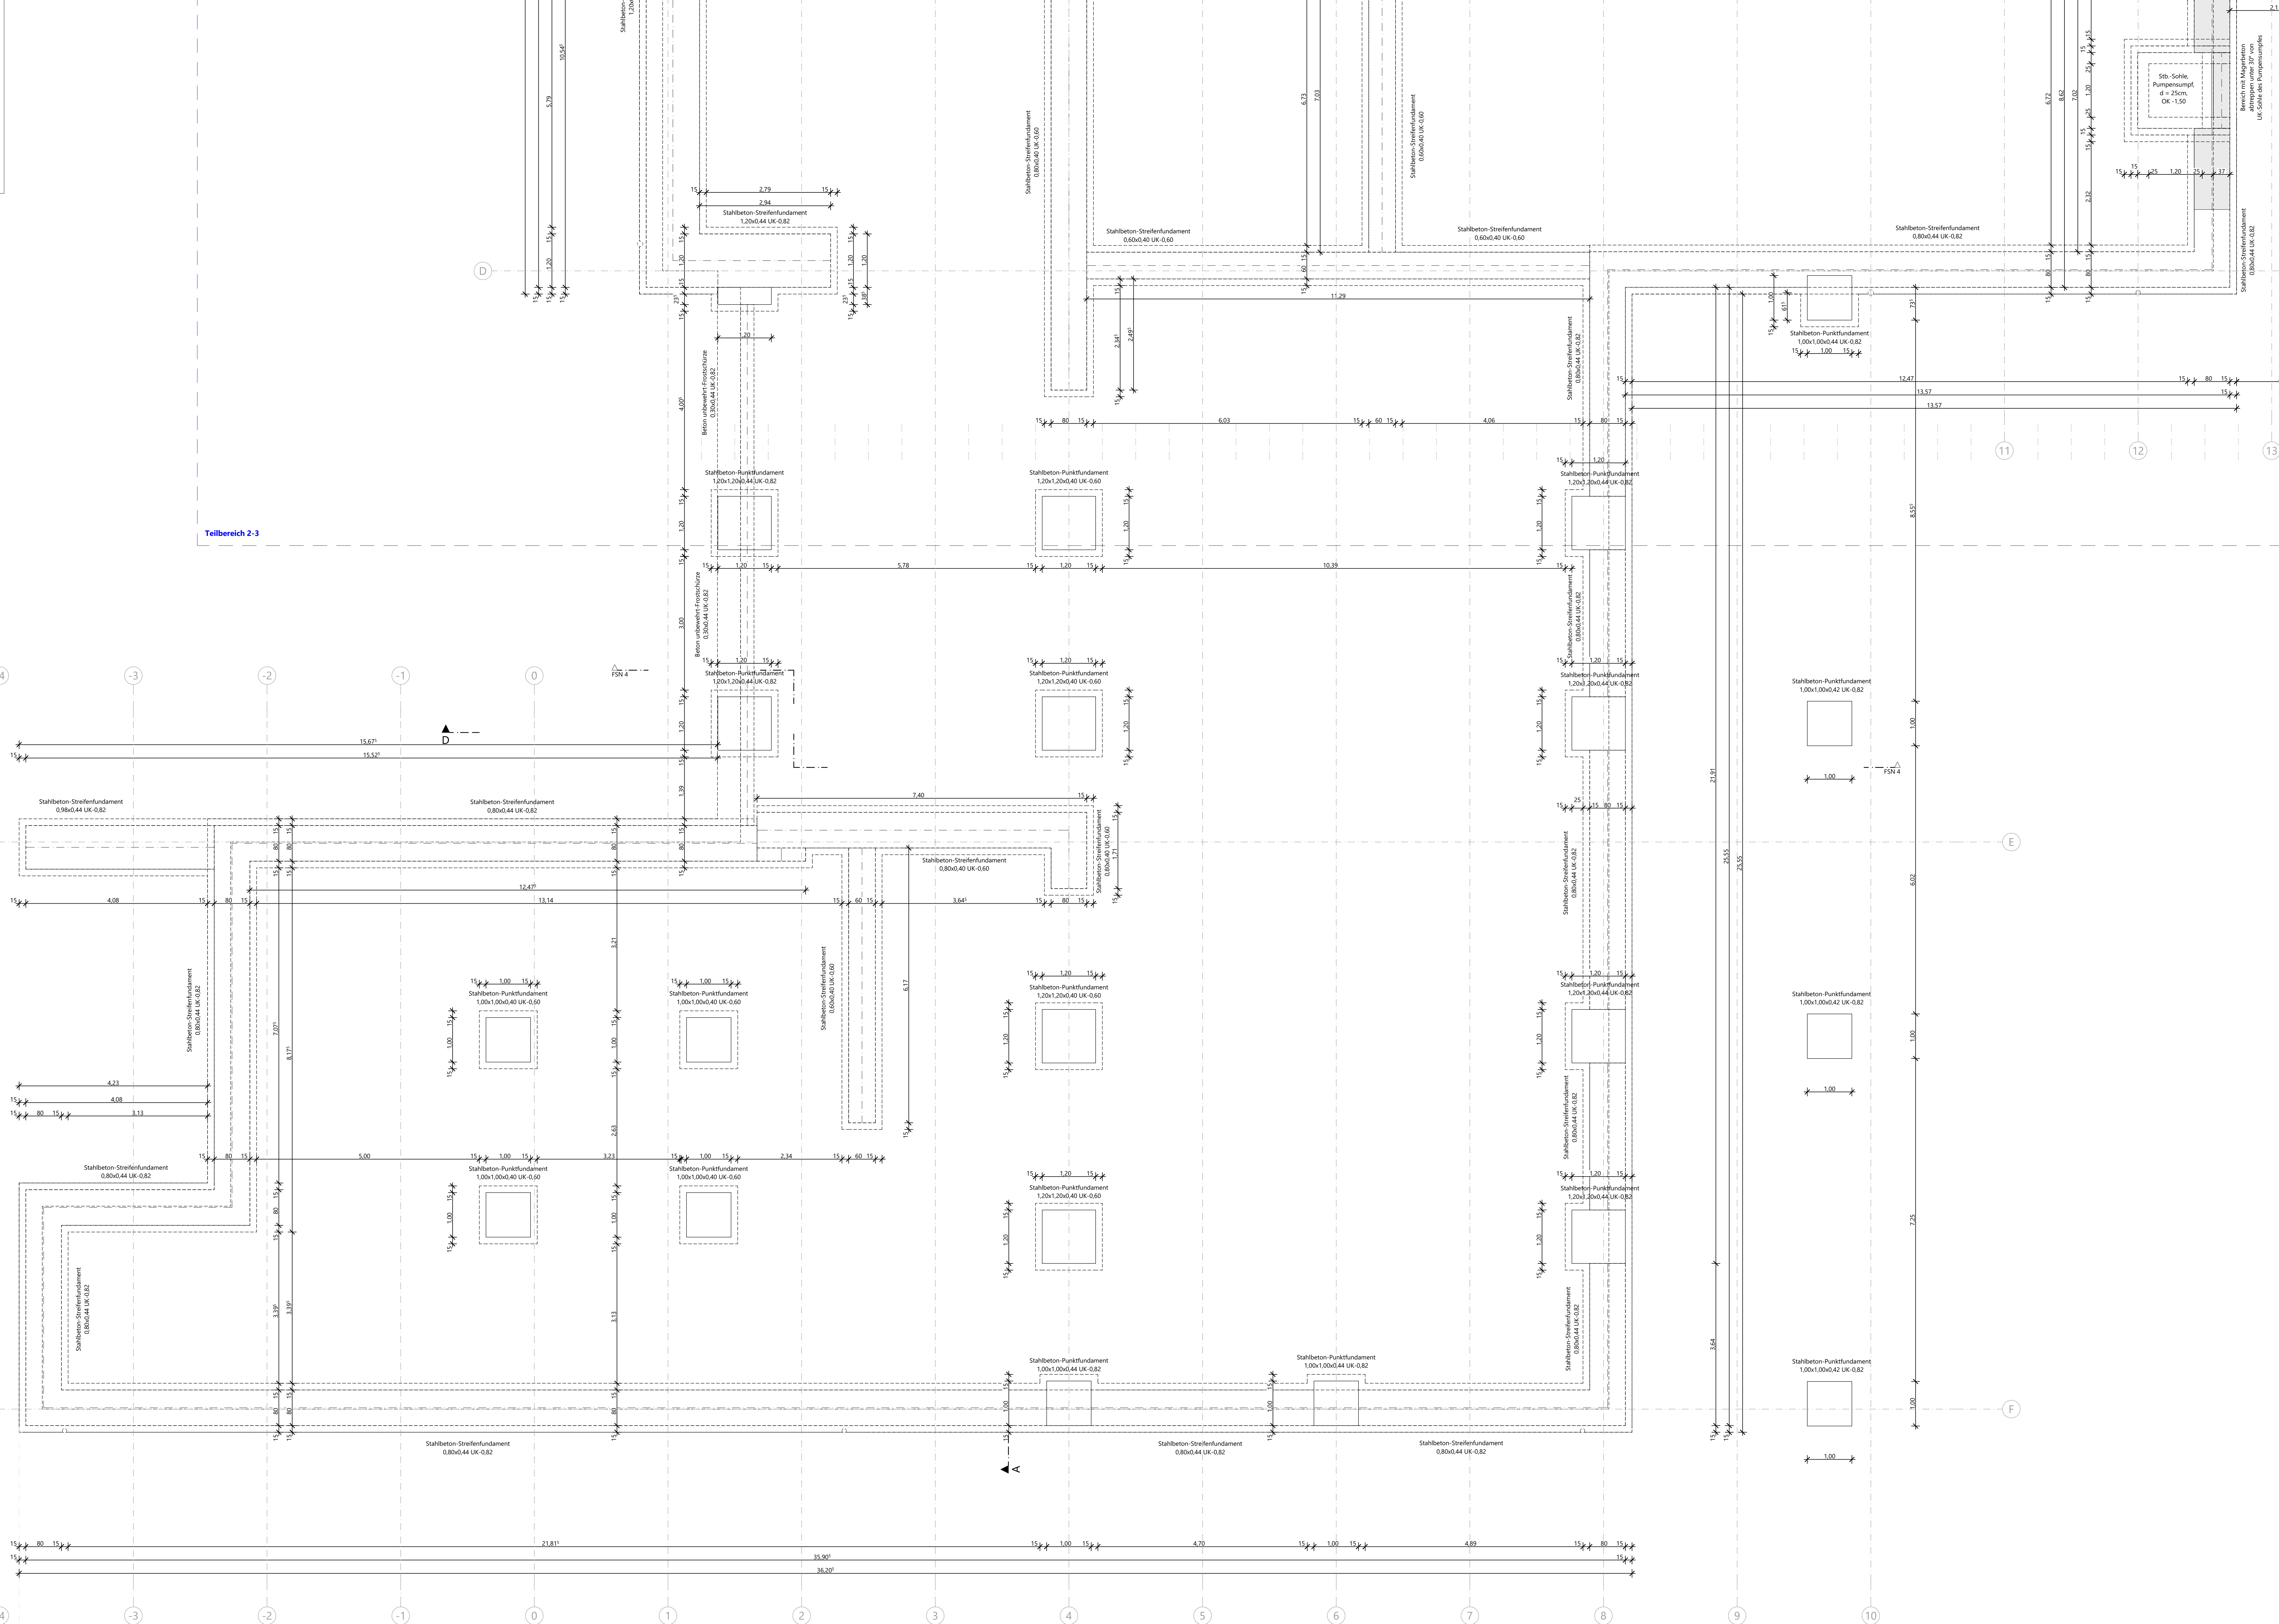
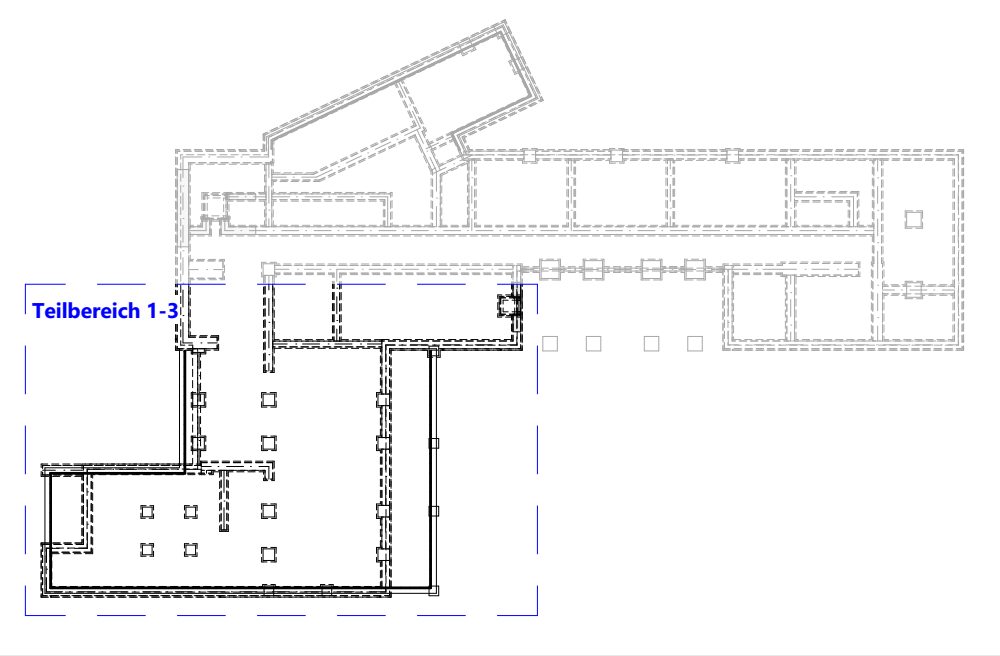


[illegible]

Wandqualität (WQ) (Details s. Pläne Wandübersichten):					
WQ00	Bestand	Platz	Putz/Spatelung Q2	WQ15	projektspezifisch
WQ01	Schicht auf Massenebene	WQ08	+Rauffaserputz - Anstrich	WQ16	projektspezifisch
WQ02	Anstrich auf Rohwandauf	WQ09	Putz/Spatelung Q3	A	Fleisen h=ca.2,10m
WQ03	Putz/Spatelung Q2	WQ10	Putz/Spatelung Q2	B	(auf Putz/Spatelung)
WQ04	Putz/Spatelung Q3	WQ11	+Rauffaserputz - Anstrich	B	Fleisen h=ca.1,20m
WQ05	+Anstrich	WQ12	Putz/Spatelung Q3	C	(auf Putz/Spatelung)
WQ06	Putz/Spatelung Q3	WQ13	+Glasfaserputz - Anstrich	C	Fleisen in Teilbereichen (s. Detailangaben)
WQ07	+Anstrich	WQ14	Schichtbeton S3		
WQ08	Putz/Spatelung Q3	WQ15	Schichtbeton S3		
WQ09	+Anstrich	WQ16	in Fleisen raumhoch		
		WQ17	Mischelastischer Ausbau	Wqx	Wandbehandlung Wlx gem. Wandabteilungsplan

Bodenqualität (BQ) (Details s. Pläne Bodenübersichten):					
BQ00	Bestand/Luftraum	BQ12	Fleisen, hochwertig	BQ20	Anstrich, ölfest
BQ01	Parkett, Nadelkiefern	BQ13	Fleisen, Sonderbereich	BQ21	Anstrich, säurefest
BQ02	Beton, hochwertig	BQ14	Betonbeton	BQ22	Industrieboden, flugzeigeglättet
BQ03	Linoleum	BQ15	Naturstein	BQ23	Industrieboden, flugzeigeglättet
BQ04	Kautschuk	BQ16	Rüttelkies	BQ24	Industrieboden, flugzeigeglättet
BQ05	Vlies, Standard	BQ17	Bodenbeschichtung	BQ25	Mietersystem, flugzeigeglättet
BQ06	Industriebereich	BQ18	Standard (Epoxidharz)	BQ26	Industriebereich
BQ07	Holz, Parkett	BQ19	Bodenbeschichtung	BQ27	Gulbshalt
BQ08	Holz	BQ20	Sonderbereich	BQ28	Mietersystem, flugzeigeglättet
BQ09	Hochdruckwandelparkett	BQ21	Bodenbeschichtung	BQ29	projektspezifisch
BQ10	Holz, Holzplatt	BQ22	Parkhaus		
BQ11	Holz, Ständerbau	BQ23	Anstrich, staubbindend		

Deckenqualität (DQ) (Details & Pläne Deckenlegung):		
D0000 Bestand/ Luftraum	D001 AHD Metall, Raster quadratisch	D015 GK/Verkleidung auf UK
D0001 AHD GK, glatt	D002 AHD Metall, Raster Langfeld, abgehängig	D016 Dämmung + Anstrich
D0002 AHD GK, gestrich (gestrichelt - gestrichen)	D003 AHD Metall, Raster Langfeld, abgehängig	D017 Sichtbeton + Anstrich
D0003 AHD Mineralwolle, Raster quadratisch	D004 AHD Metall, Raster Langfeld, abgehängig	D018 Sichtbeton + Anstrich
D0004 AHD Mineralwolle, Raster Langfeld, abgehängig	D005 AHD Strohmetall	D019 Rohdecke/ überlappende
D0005 AHD Mineralwolle, Raster Langfeld, freigeprägt	D010 AHD Metall, Paneeldecke	D020 Sichtbeton 50 (hohe Qualität)
	D011 AHD Holz	D019 Rohdecke/ überlappende
	D012 AHD Holz	D020 Sichtbeton 50 (hohe Qualität)
	D013 Spachtelung + Anstrich	D021 projektspezifisch
	D014 Putz + Anstrich	D022 projektspezifisch

Index	Änderungsbeschreibung	Datum	Name
03	Anpassung Prüfstatik	17.07.2026	ma

12-24006 706_5_SG_GR_-1_101_03

Architektur
LPH 5 - Ausführungsplanung



Bauherr	BAUWERKE:	Bauwerke Münster GmbH Klemenstraße 10, 48143 Münster Fon 0251.2979411.0
Baugrundstück		Herbingsstraße 17-18, 48157 Münster-Handorf
Generalplanung		assmann müster GmbH Mendelstraße 11, 48149 Münster Fon 0251.609.63000
Planverfasser		assmann architekten GmbH Baroper Straße 237, 44227 Dortmund Fon 0231.75445.0

Planinhalt

Gründung Teilbereich 1-3

VORABZUG

Planschlüssel	Planstand	Index	Datum	Malstab	Gez.	Gepr.	Planformat
Plannummer: 011, Gebäudefuß: Planent: G00000, Rd-W: -inbnd		0	17.01.2026	1:50			137,9/84,1cm
706.5 SG GR - 1.01 03							
706.5 SG - 1.01 GRÜNDUNG TEILBEREICH 1-3 (PDF) / Index: 03							