
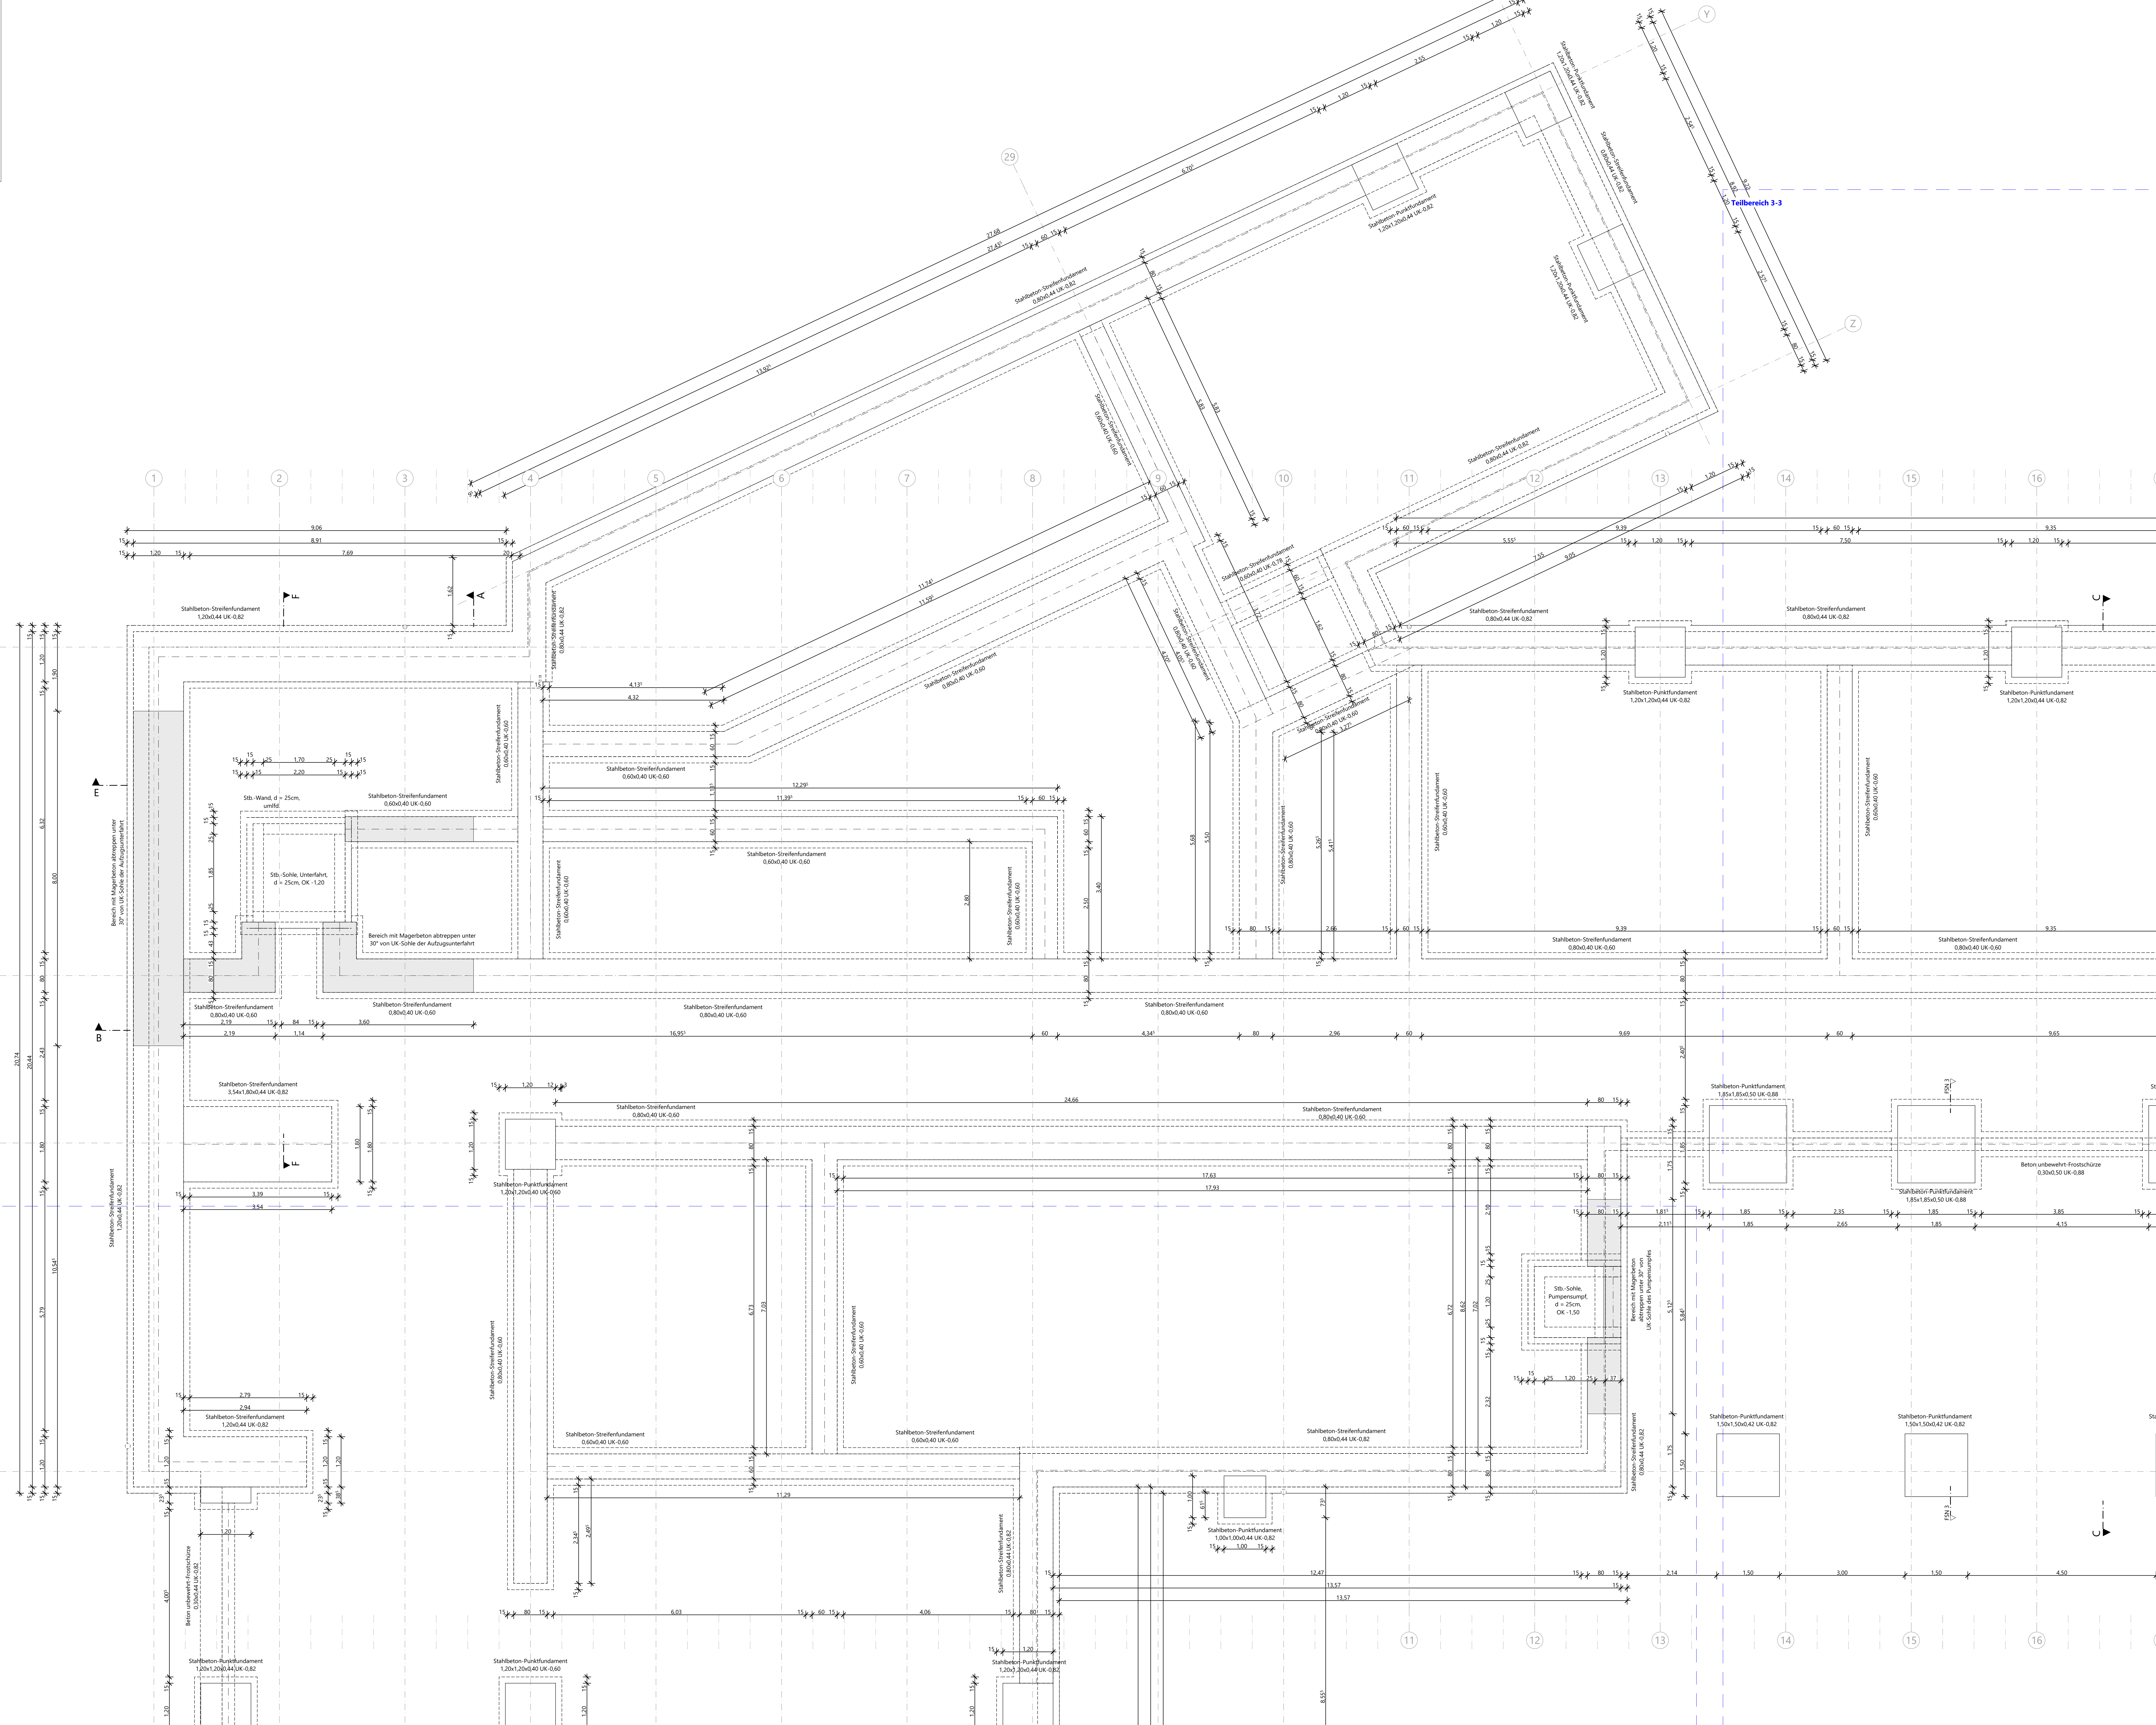


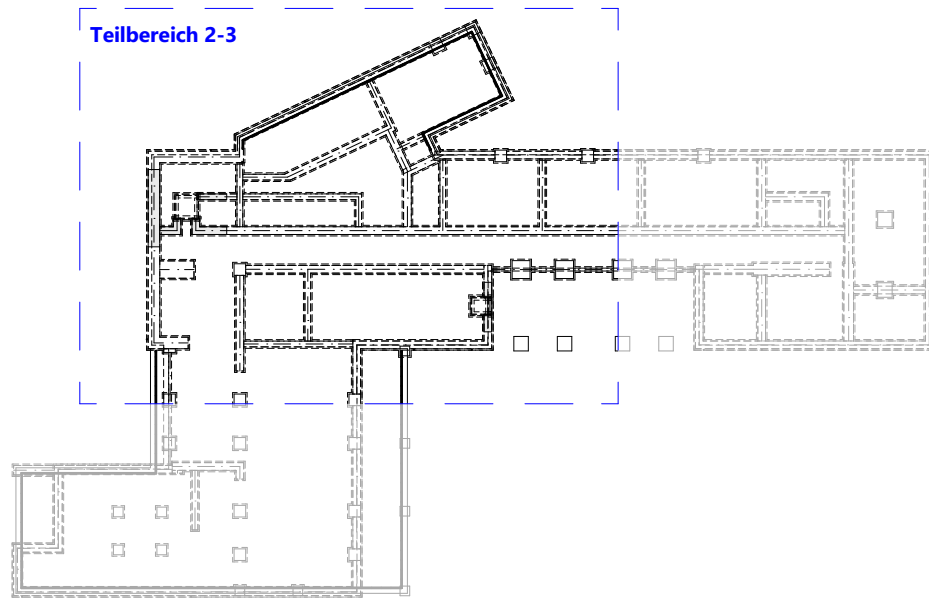

Planzschlüssel Planzustand
(Planzusteller, PZ, Gebäudefeld, Planzust. Geschoss, Feld-Nr., Index) Index Datum Maßstab Gez. Gepr. Planformat

706-5_SG GR -1_102_03 03 17.07.2026 1:50 mas 137,9x84

706-5_SG -1_102_03 GRÜNDUNG TEILBEREICH 2-3 (pdf) / Index: 03