
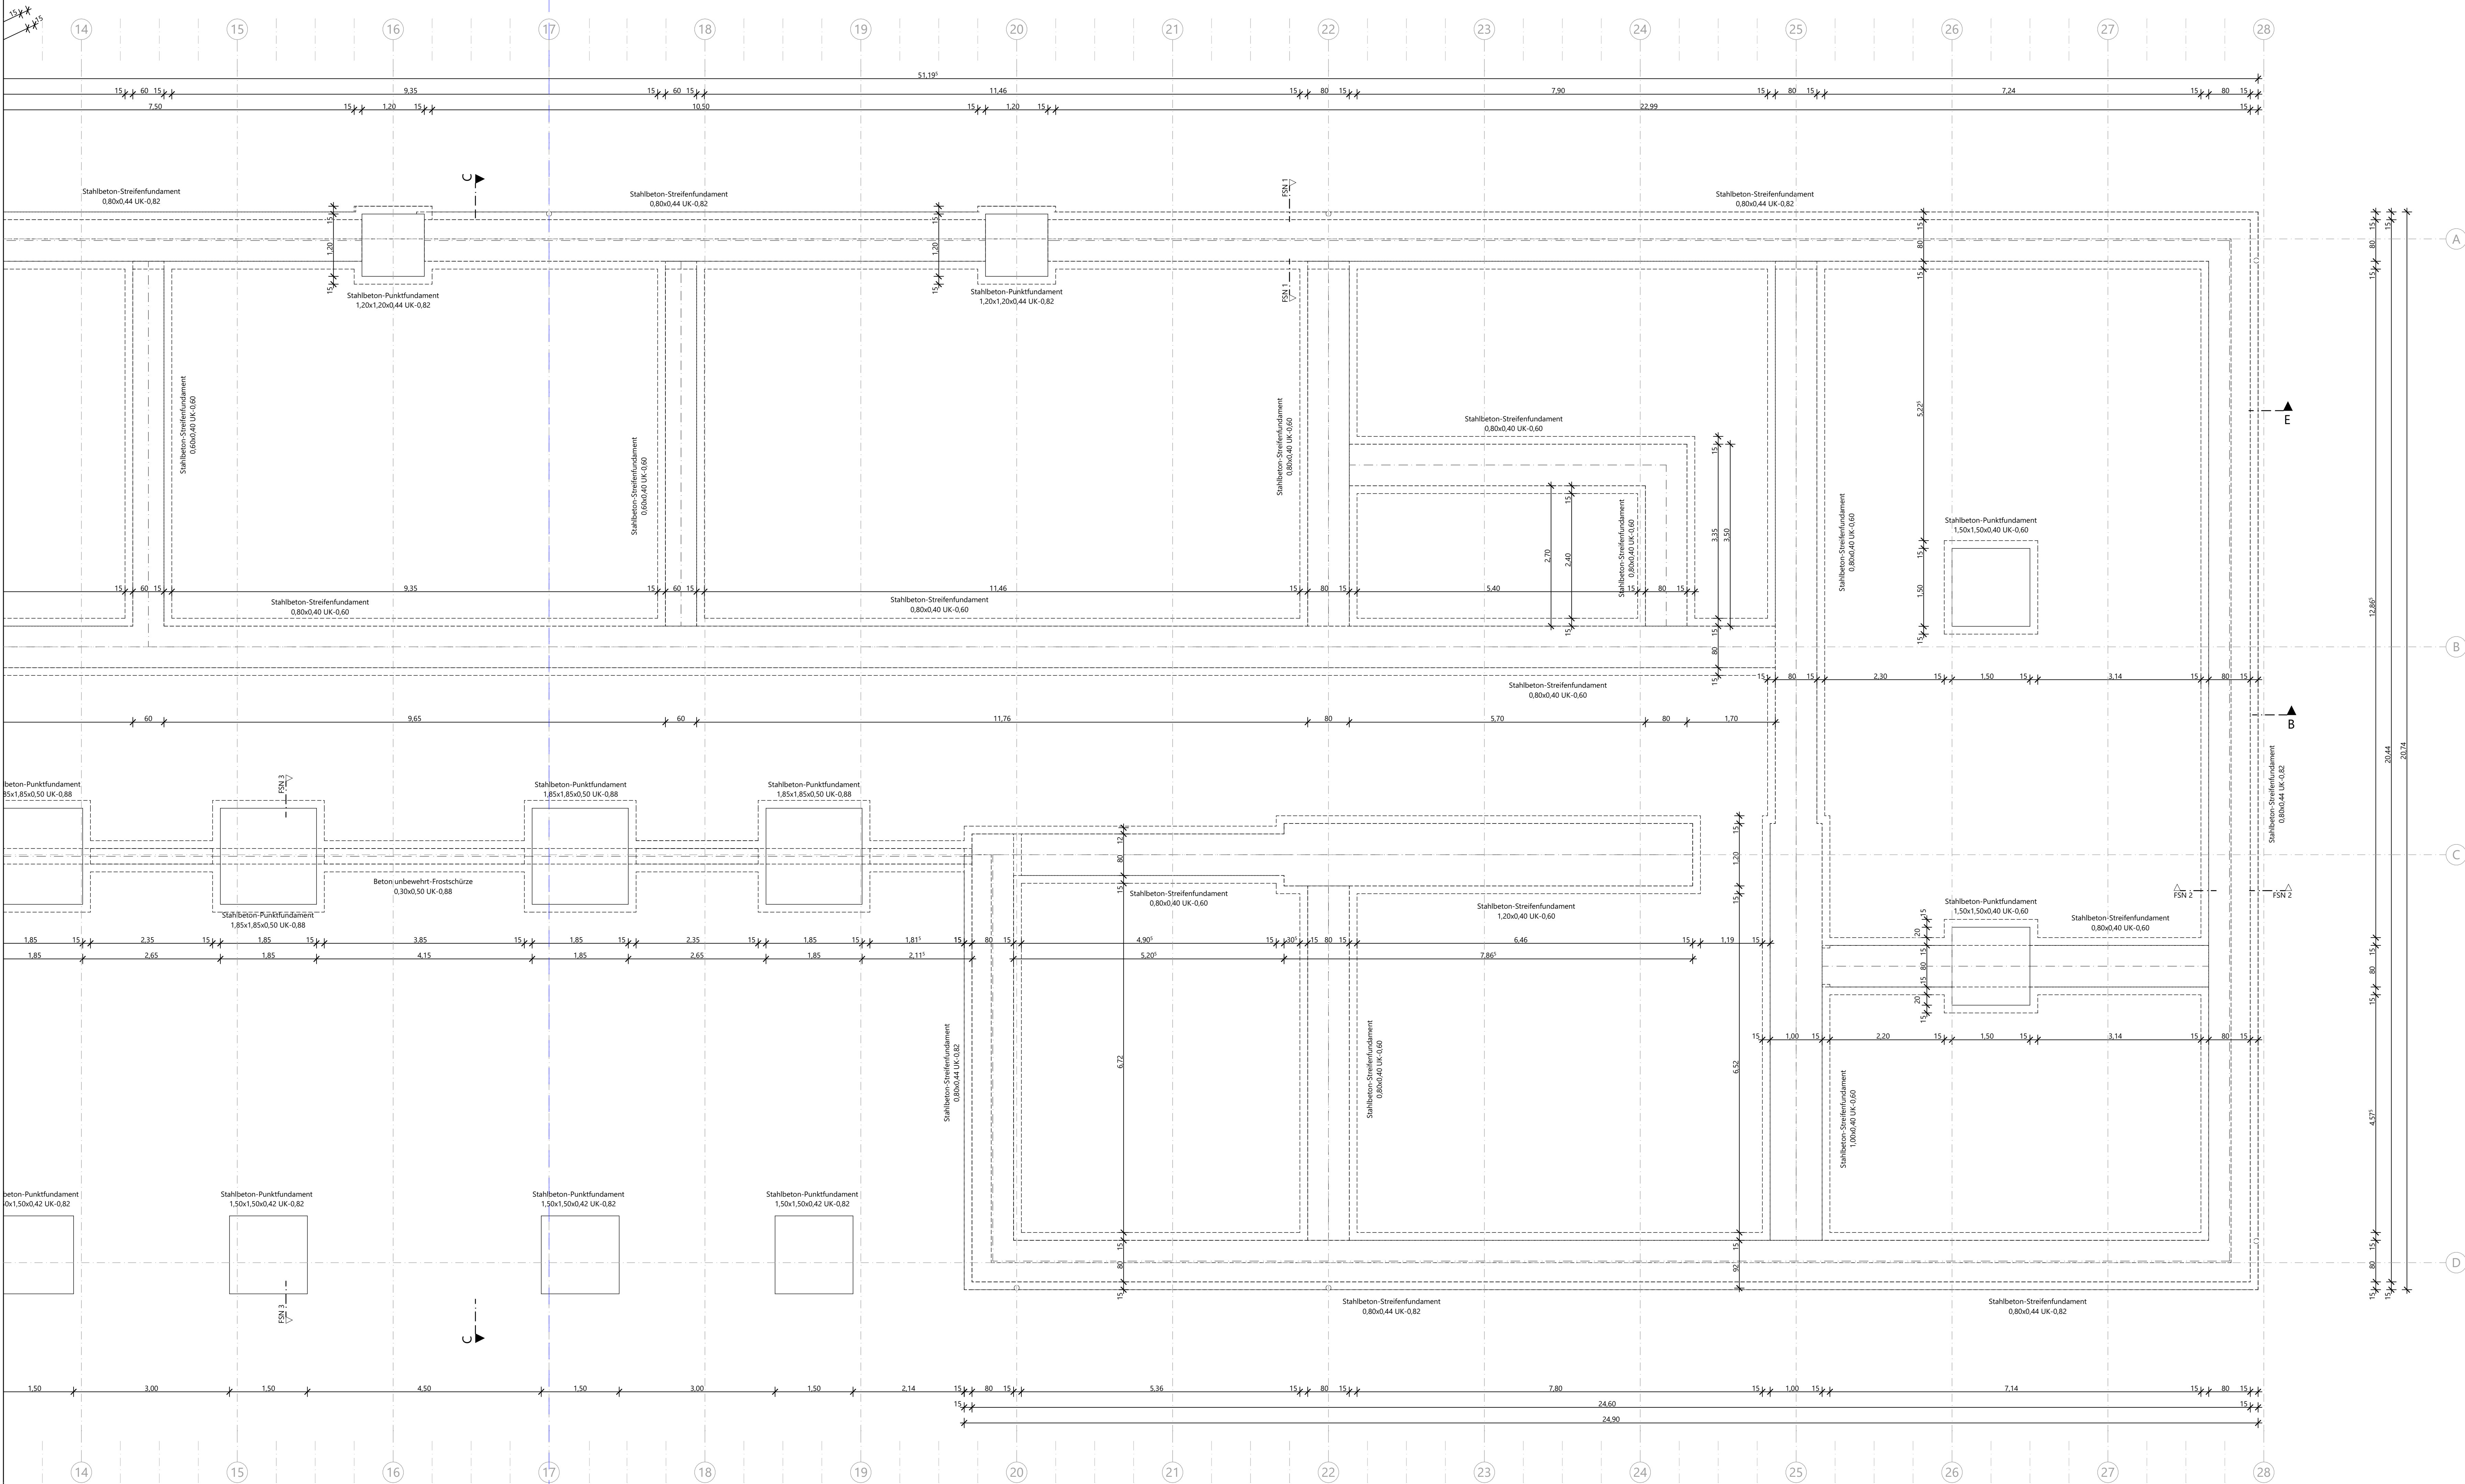


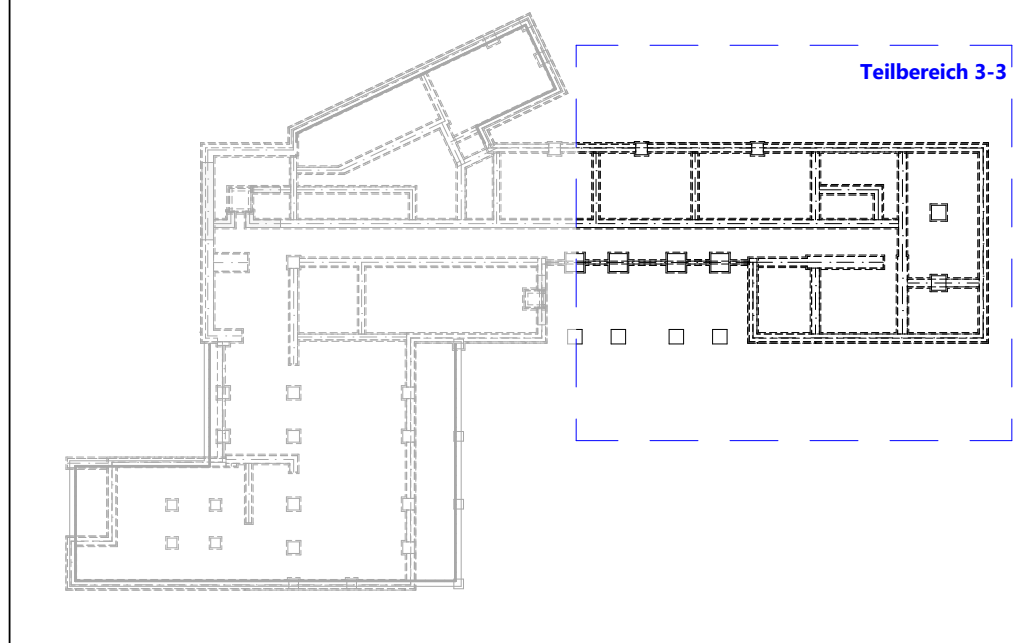

Legende


OKFF EG $\pm 0,00 = +51,60\text{m}$ NHN

Alle Maße sind vor Ausführungsbeginn verantwortlich am Bau zu prüfen.
Maßunstimmigkeiten oder Abweichungen sind umgehend der örtlichen Bauleitung bzw.
dem Architekten mitzuteilen und mit den am Bau beteiligten abzuklären.

Alle Maße sind Rohbaumaße sofern nicht anders angegeben.
BRH=Brüstungshöhen, Tür- und Fensterhöhen sind ab OKKF vermaßt.
Zeichnungen größeren Maßstabes haben vorrangige Gültigkeit.

Zeichnungen ausführender Firmen sind nur mit Freigabevermerk des Architekten gültig. Diese Pläne haben nur Gültigkeit mit der geprüften Statik und den Ausführungszeichnungen aller beteiligten Ingenieurbüros und Fachfirmen und dem Freigabevermerk des Architekten.

Zeichenerklärung:

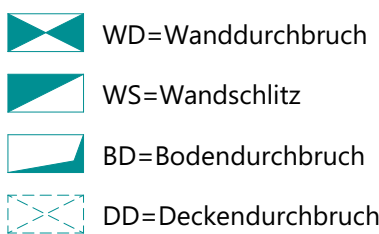

Brandschutz

fb	feuerbeständig
hfh	hochfeuerbeständig
fh	feuerhemmend
wmb	widerstandsfähig gegen mechanische Beanspruchung
nbr	nicht brennbar

Brandschutz

bei farbiger Darstellung:

	fb/wmB		fb
	fb/wmB (Bauart)		fb (Bauart)

Türen, Fenster, Verglasungen

dt	dichtschließend
ds	dicht- und selbstschließend
rdts	rauchdicht- und selbstschließend
(R5)	
(f30)	feuerhemmend, dicht und selbstschließend
fh/rdts	feuerhemmend, rauchdicht- und selbstschließend
(f30R5)	
hfh	hochfeuerhemmend, dicht- und selbstschließend
(h60)	
hfh/rdts	hochfeuerhemmend, rauchdicht- und selbstschließend
(h60R5)	
fb	feuerbeständig, dicht- und selbstschließend
(f90)	
fb/rdts	feuerbeständig, rauchdicht- und selbstschließend
(f90R5)	
GfL	Gangflügel
Stf	Standflügel
US	Unterschnitt
TS	Türschleier
OH	Türoffenhaltung
TA	Türantrieb
VL	Vorrichtung
BS	Brandschutz innen
VD	Verdunkelung (elektr.)
S	Sonnenschutz
RL	Rolläden

Höhen Grundrisse:

	OKFF $\pm 0,00$	Oberkante Fertigfussboden bzw. Fertighöhe
	OKRD $-0,15$	Oberkante Rohdecke bzw. Rohhöhe
	+2,70	Unterkante Abhangdecke von OKFF

allg. Abkürzungen:

OK	Oberkante
UK	Unterkante
VK	Vorderkante
FF	Fertigfußboden
RD	Rohdecke
UZ	Unterzug
AHD	Abhangdecke
RH	Raumhöhe von OKFF bis UKRD
HiL	Höhe im Licht (Raumhöhe von OK UK AHD/ Decken)
BRH	Brüstungshöhe (von OK Rohbrüstung)
BRHF	Brüstungshöhe fest (von OKFF bis OK Fensterbank inner)
RR	Regenrohr
RO	Reinigungsöffnung
BE	Bodeneinlauf
HK	Heizkörper

Höhen Schnitte/ Ansichte

$\pm 0,00$	Oberkante Fertig/ (Ausbau-/ Fertigh)
$+7,20$	Unterkante Fertig/ (Ausbau-/ Fertigh)
$-0,15$	Oberkante Roh/ C (Rohbauhöhe)
$+6,70$	Unterkante Roh/ C (Rohbauhöhe)

HiL Höhe im Lichten
 (Raumböhe von O

BRH	Brüstungshöhe (von OK Rohrbüstung bis OK Fensterbank innen)
RR	Regenrohr
RÖ	Reinigungsöffnung
BE	Bodeneinlauf
HK	Heizkörper

Wandqualität (WQ) (Details s. Pläne Wandübersichten):

WQ00 Bestand	WQ07 Putz/ Spachtelung
WQ01 sichtbar belassene	+ Rauhfasertap. + A
Oberfläche	WQ08 Putz/ Spachtelung
WQ02 Anstrich auf Rohwand	+ Rauhfasertap. + A
WQ03 Putz/ Spachtelung Q2	WQ09 Putz/ Spachtelung
+Anstrich	+ Glasfasertap. + A
WQ04 Putz/ Spachtelung Q3	WQ10 Putz/ Spachtelung
+Anstrich	+ Glasfasertap. + A
WQ05 Putz/ Spachtelung Q2	WQ11 Sichtbeton S2
+Vlies+Anstrich	WQ12 Sichtbeton S3
WQ06 Putz/ Spachtelung Q3	WQ13 Fliesen raumhoch
+Vlies+Anstrich	WQ14 Mietersetiger Au

Bodenqualität (BQ) (Details s. Pläne Bodenübersichten):

BQ00 Bestand/ Luftraum	BQ11 Fliese, hochwertig
BQ01 Teppich, Nadelvlies	BQ12 Fliese, Sonderbereich
BQ02 Teppich, hochwertig	BQ13 Betonwerkstein
BQ03 Linoleum	BQ14 Naturstein
BQ04 Kautschuk	BQ15 Rüttelklinker
BQ05 Vinyl, Standard	BQ16 Bodenbeschichtung, Standard (Epoxidharz)
BQ06 Vinyl, Sonderbereich	BQ17 Bodenbeschichtung, Sonderbereich
BQ07 Holz, Parkett	BQ18 Bodenbeschichtung, Parkhaus
BQ08 Holz, Hochkantlamellenparkett	BQ19 Anstrich, staubbündig
BQ09 Holz, Holzpfister	
BQ10 Fliese, Standard	

Deckenqualität (DQ) (Details s. Pläne Deckenspiegel):

DQ00 Bestand/Luftraum	DQ06 AHD Metall,
DQ01 AHD GK, glatt (gespachtelt + gestrichen)	Raster quadratisch
DQ02 AHD GK, gelocht (gespachtelt + gestrichen)	DQ07 AHD Metall, Raster abgehängt
DQ03 AHD Mineralfaser, Raster quadratisch	DQ08 AHD Metall, Raster freigespannt
DQ04 AHD Mineralfaser, Raster Langfeld, abgehängt	DQ09 AHD Streckmetall
DQ05 AHD Mineralfaser, Raster Langfeld, freigespannt	DQ10 AHD Metall, Panee
	DQ11 AHD Holz
	DQ12 Anstrich
	DQ13 Spachtelung + Anstrich
	DQ14 PUTZ + Anstrich

Index	Änderungsbeschreibung	Datum	Name
03	Anpassung Prüfstatik	17.07.2026	mas

12-24006 706_5_SG_GR-1_103_03

Matthias-Claudius-Schule

Architektur

LPH 5 - Ausführungsplanung



Bauherr **BAUWERKE:** Bauwerke Münster GmbH
Klemenstraße 10, 48143 Münster
Fax 0251 2079411-0

Baugrundstück Heriburgstraße 17-19,
48157 Münster-Handorf

Generalplanung assmann münster GmbH
Mendelstraße 11, 48149 Münster

Planverfasser assmann architekten GmbH
Baroper Straße 237, 44227 Dortmund
Fon 0231.75445.0

Planinhalt Gründung Teilbereich 3-2

VORABZUG

Planschüssel (Plansteller VE LP Gebäudeteil Planart Geschoss Id.Nr. Index)	Planstand Index	Datum	Maßstab	Gez.	Gepr.	Planformat
706.5.SG.GR.-1.103.03	03	17.07.2026	1:50	mas		118,9x84,1cm