


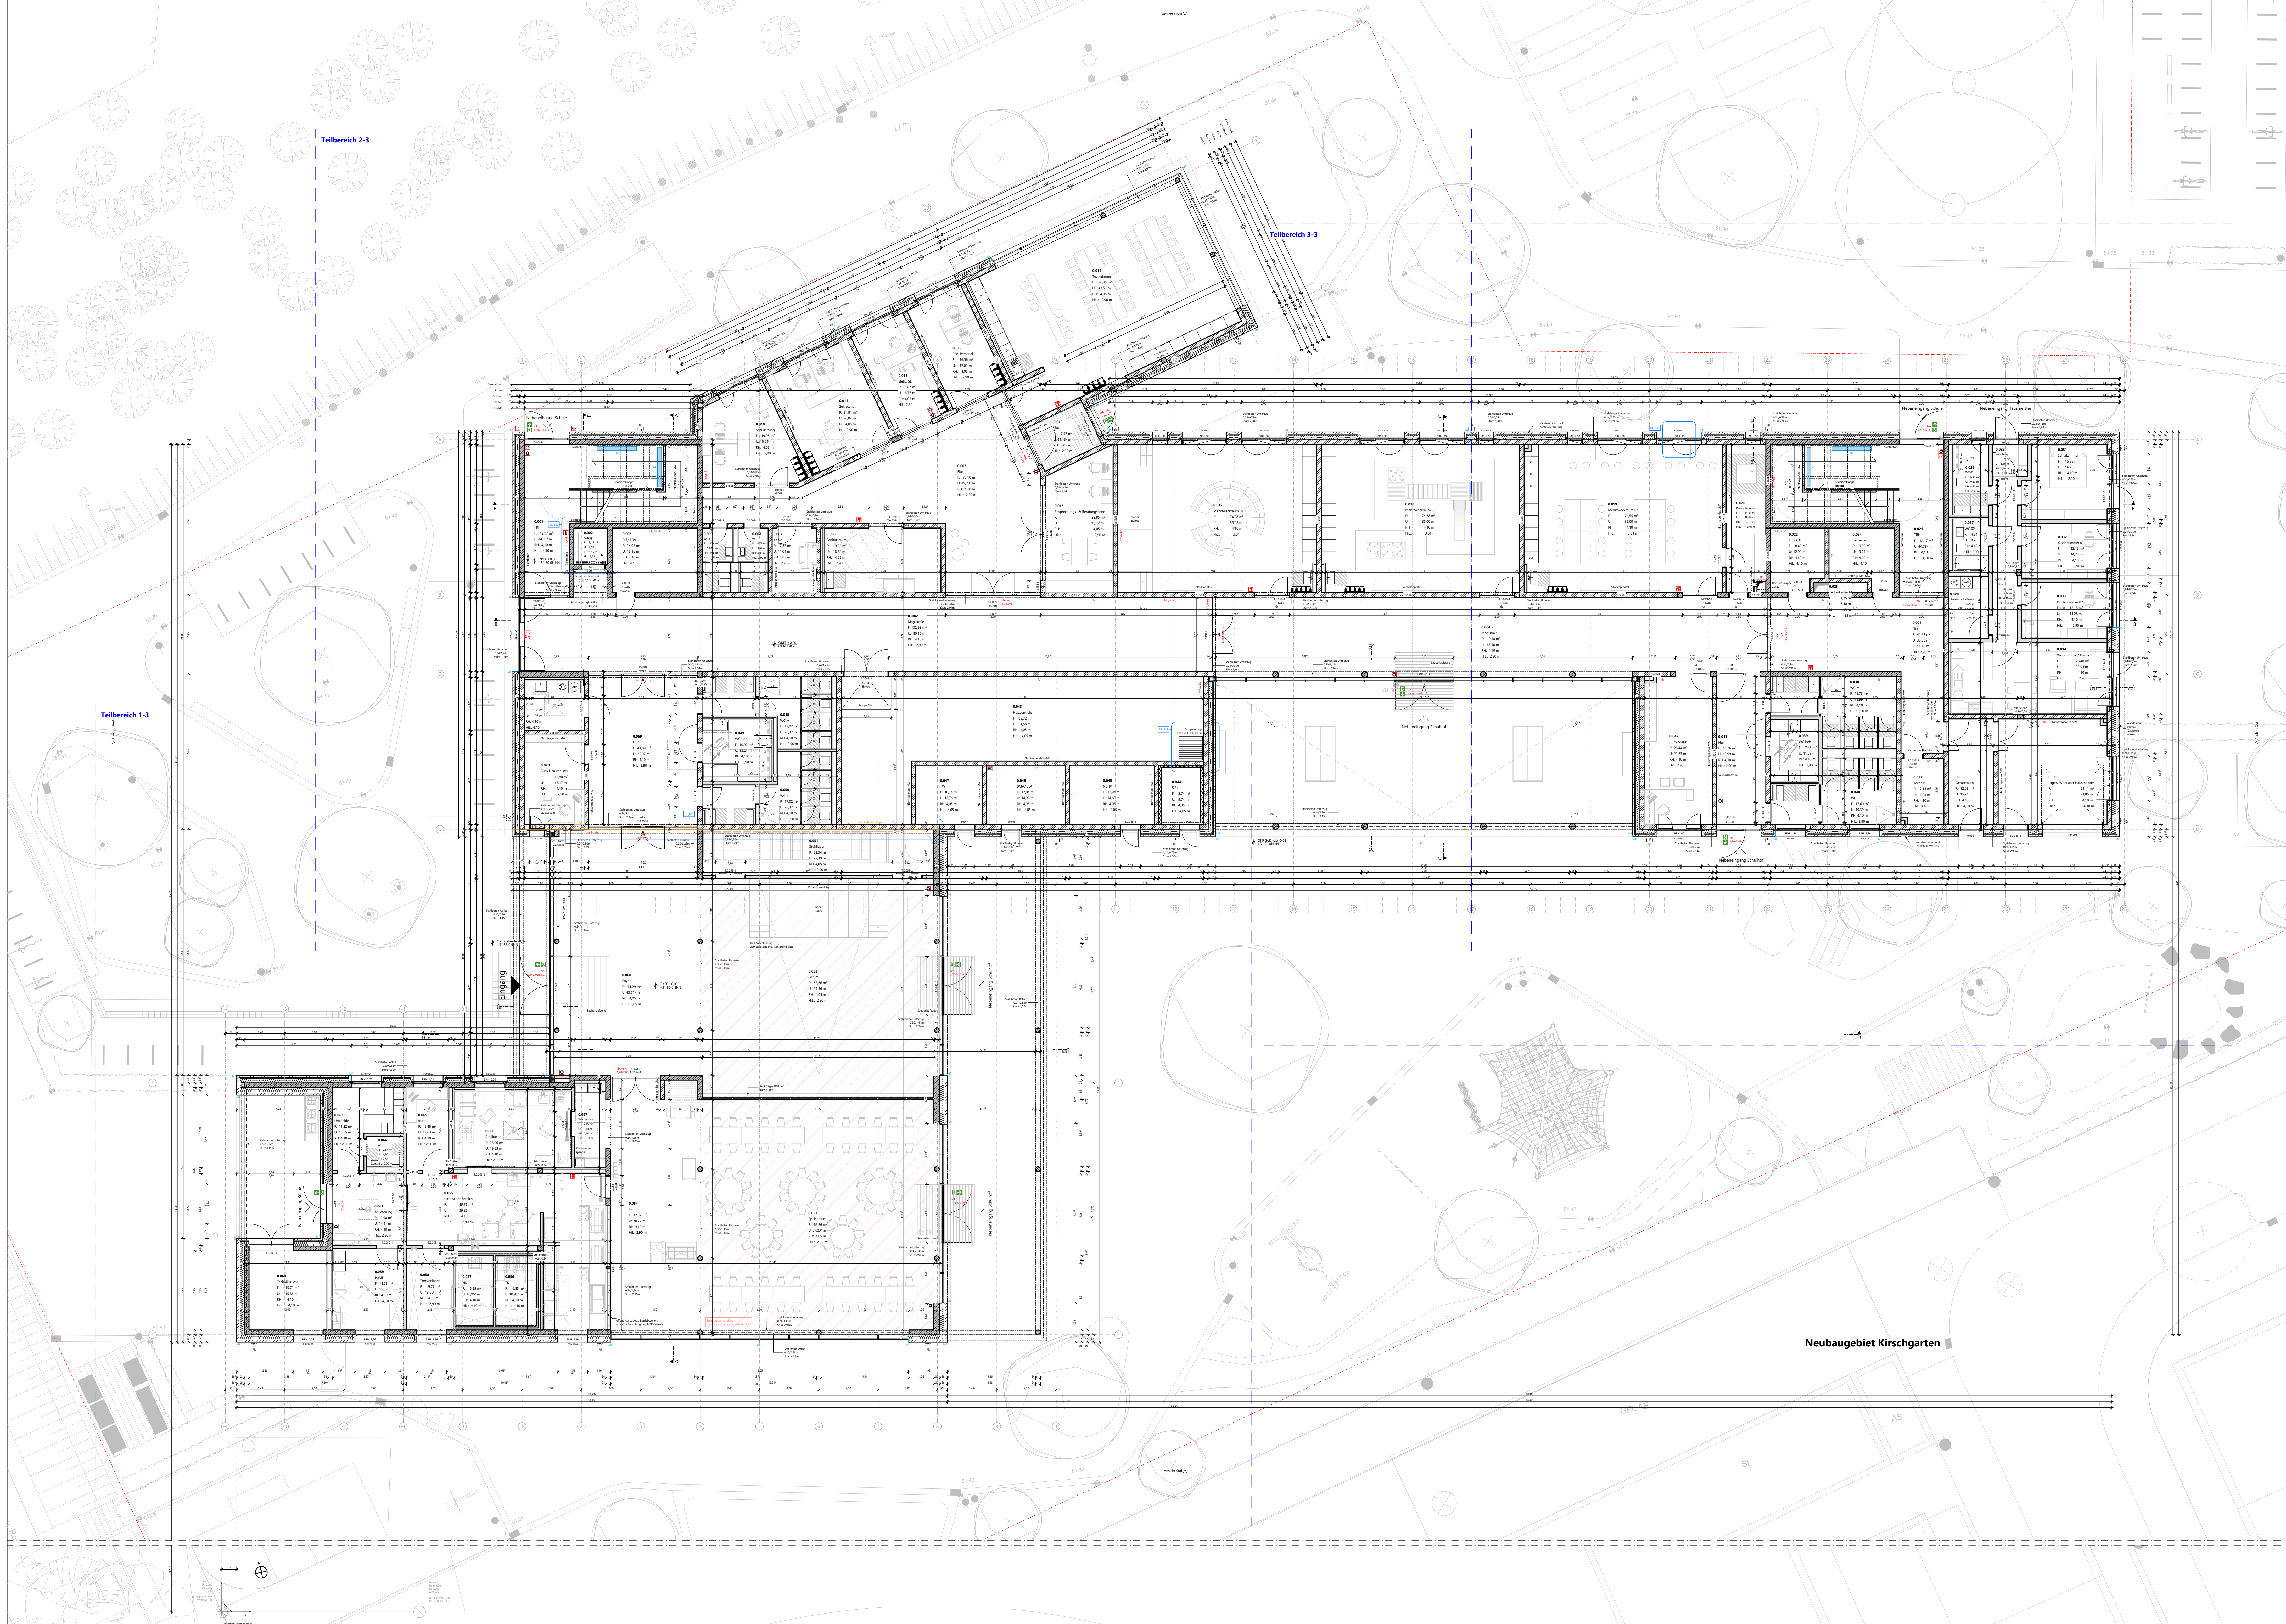

Legende

Alle Maße sind vor Ausführungsbeginn verantwortlich am Bau zu prüfen.
Maßstabsmittigkeiten oder Abweichungen sind umgehend der örtlichen Bauleitung bzw. dem Architekten mitzuteilen und mit den am Bau beteiligten abzuklären.
Alle Maße sind Rohbaumaße, sofern nicht anders angegeben.
BRH=Brüstungshöhen, Tür- und Fensterhöhen sind ab OKFF vermaßt.
Zeichnungen größeren Maßstabes haben vorrangige Gültigkeit.
Diese Pläne haben nur Gültigkeit mit der geprüften Statik und den Ausführungszeichnungen aller beteiligten Ingenieurbüros und Fachfirmen und dem Freigabevermerk des Architekten.

Zeichnerklärung:

Stahlbeton	Holz	WD=Wanddurchbruch
Mauwerk	Leichtbau/	WS=Wandschutz
Mauwerk, nachträglich zu errichten	GK-Metallständerwand	BD=Bodendurchbruch
Stahl	Dämmung trittfest	DD=Deckendurchbruch
	Dämmung weich	

Brandschutz:

fb	feuerbeständig	dt	dicht-schließend
fhf	hochfeuerbeständig	dts	dicht- und selbstschließend
fh	feuerhemmend	rds	rauchdicht- und selbstschließend
wB	widerstandsfähig gegen mechanische Beanspruchung	fhf	feuerhemmend, dicht- und selbstschließend
hbr	nicht brennbar	rhf/dts	hochfeuerhemmend, dicht- und selbstschließend

Höhen Grundrisse:

OKFF	Oberkante Fertigflusssboden bzw. Fertighöhe	OK	Oberkante
OKFF	Oberkante Rohdecke bzw. Rohhöhe	UK	Unterseite
OKFF	Unterseite Abhangende von OKFF	VK	Vorderkante

Brandschutz bei farbiger Darstellung:

fb	feuerbeständig	fhf	hochfeuerbeständig
fh	feuerhemmend	fhf	hochfeuerhemmend
wB	widerstandsfähig gegen mechanische Beanspruchung	fhf	hochfeuerhemmend
hbr	nicht brennbar	fhf	hochfeuerhemmend

allg. Abkürzungen:

OK	Oberkante	GFL	Gangflügel
UK	Unterseite	Stl	Standflügel
VK	Vorderkante	US	Unterschnitt
FF	Fertigflusssboden	TS	Türschließer
RD	Rohdecke	TA	Türantrieb
UZ	Unterzug	VR	Vorrichtung
AHD	Abhangende	BS	Blendschutz innen
RH	Raumhöhe von OKFF bis UKRD	VD	Verdunkelung (elektrisch)
HIL	Höhe im Lichten	S	Sonnenschutz
BRH	Brüstungshöhe (von OKFF bis OK Rohbrüstung)		
BRHf	Brüstungshöhe fertig (von OKFF bis OK fertig/ Fensterbank innen)		
RR	Regenrohr		
RO	Reinigungsöffnung		
RE	Reinigungsöffnung		
HK	Heizkörper		

Wandqualität (WQ) (Details s. Pläne Wandübersichten):

WQ00	Bestand	WQ07	Putz/Spachtelung Q2	WQ15	projektspezifisch
WQ01	sichtbar belassene Oberfläche	WQ08	Putz/Spachtelung Q3	WQ16	projektspezifisch
WQ02	Anstrich auf Rohwand	WQ09	Putz/Spachtelung Q2	A	Fliesen h=c.a. 210mm (auf Putz/Spachtelung)
WQ03	Putz/Spachtelung Q2	WQ10	Putz/Spachtelung Q3	B	Fliesen h=c.a. 120mm (auf Putz/Spachtelung)
WQ04	Putz/Spachtelung Q3	WQ11	Putz/Spachtelung Q2	C	Fliesen in Teilbereichen (s. Detailangaben)
WQ05	Putz/Spachtelung Q2	WQ12	Sichtbeton S2		
WQ06	Putz/Spachtelung Q3	WQ13	Sichtbeton S3		
		WQ14	Fliesen raumhoch		
		WQ15	Mieterselbstiger Ausbau		

Bodenqualität (BQ) (Details s. Pläne Bodenübersichten):

BQ00	Bestand/Luftraum	BQ01	Fliese, hochwertig	BQ20	Anstrich, offen
BQ01	Teppich, Nadelvlies	BQ02	Fliese, Sonderbereich	BQ21	Anstrich, säurefest
BQ02	Teppich, hochwertig	BQ03	Betonwerkstein	BQ22	Industrieboden
BQ03	Linoleum	BQ04	Naturstein	BQ23	Industrieboden
BQ04	Kautschuk	BQ05	Rüttelkies	BQ24	Industrieboden
BQ05	Vinyl, Standard	BQ06	Bodenbeschichtung, Standard (Epoxidharz)	BQ25	Industrieboden
BQ06	Vinyl, Sonderbereich	BQ07	Bodenbeschichtung, Standard (Epoxidharz)	BQ26	Industrieboden
BQ07	Parquet	BQ08	Bodenbeschichtung, Sonderbereich	BQ27	Industrieboden
BQ08	Holz, Parkett	BQ09	Bodenbeschichtung, Parkhaus		
BQ09	Holz, Holzplaster	BQ10	Bodenbeschichtung, Parkhaus		
BQ10	Fliese, Standard	BQ11	Bodenbeschichtung, Parkhaus		
		BQ12	Bodenbeschichtung, Parkhaus		
		BQ13	Bodenbeschichtung, Parkhaus		
Deckenqualität (DQ) (Details s. Pläne Deckenprofile):

DQ00	Bestand/Luftraum	DQ06	AHD Metall, Raster quadratisch	DQ15	GK-Verkleidung auf UK
DQ01	AHD GK, glatt (gespachtelt + gestrichen)	DQ07	AHD Metall, Raster Langfeld, abgehängt	DQ16	Dämmung + Anstrich
DQ02	AHD GK, geölt (gespachtelt + gestrichen)	DQ08	AHD Metall, Raster Langfeld, freigespannt	DQ17	Sichtbeton SB 2
