


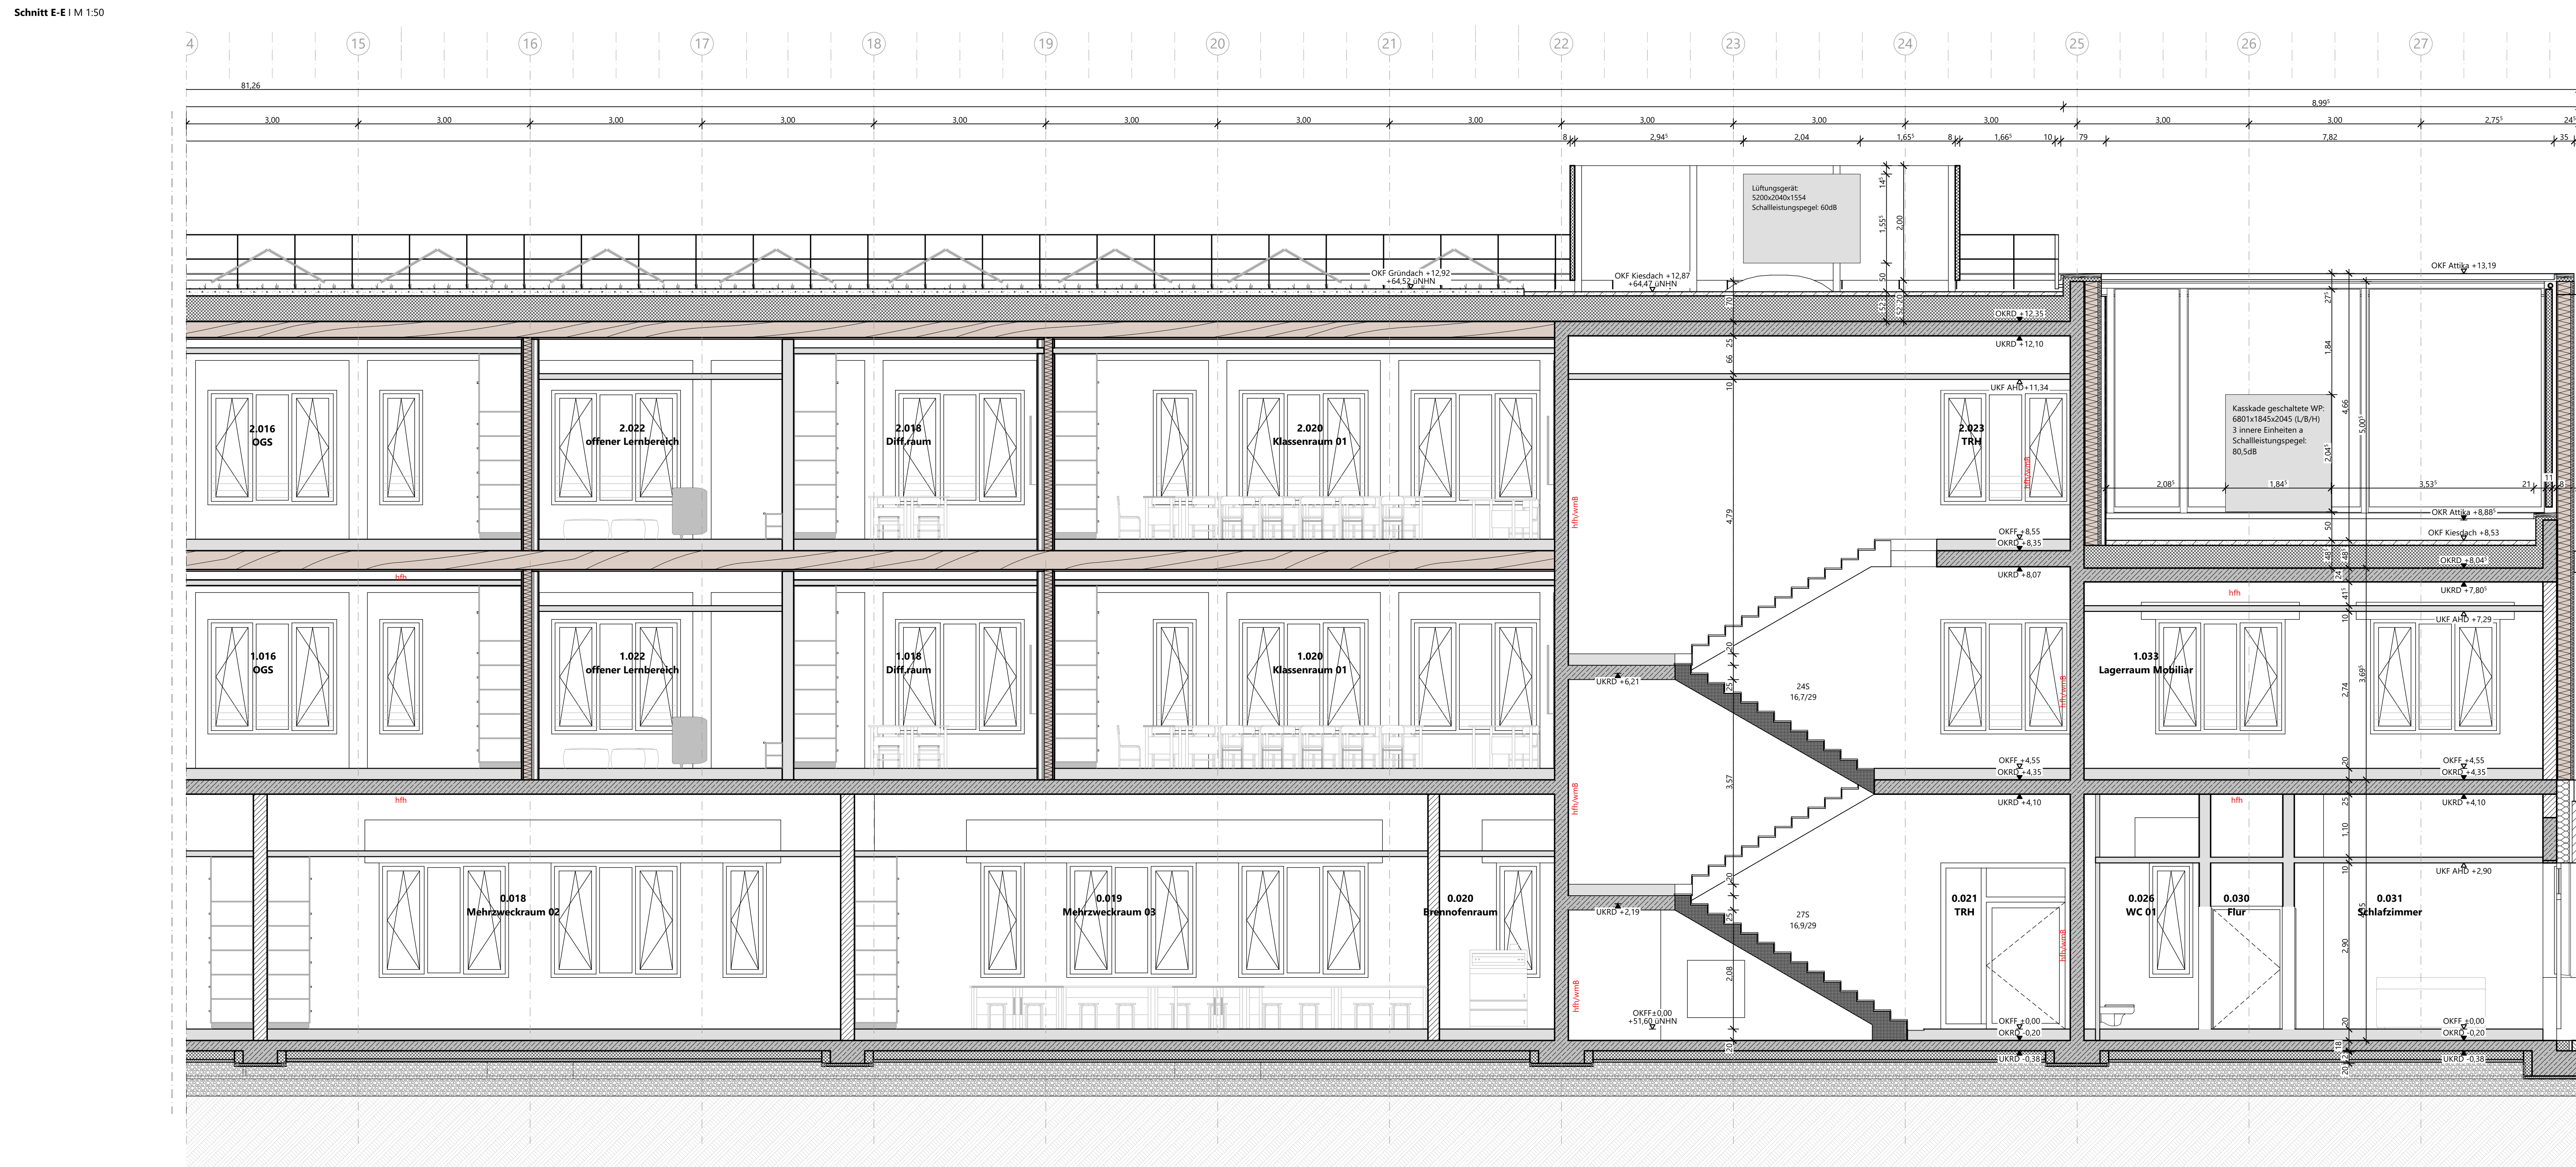

| Index | Änderungsbeschreibung | Datum      | Nr. |
|-------|-----------------------|------------|-----|
| 02    | Anpassungen Statik    | 17.07.2026 | m   |

|                |   |                                                                                   |
|----------------|---|-----------------------------------------------------------------------------------|
| Bauherr        | <b>BAUWERKE:</b>                                                                                             | Bauwerke Münster GmbH<br>Klemenstraße 10, 48143 Münster<br>Fon 0251.2979411.0     |
| Baugrundstück  |   | Heinbergstraße 17-19,<br>48157 Münster-Handorf                                    |
| Generalplanung |  <b>ssmann</b><br>group | ssmann Münster GmbH<br>Mendelstraße 11, 48149 Münster<br>Fon 0251.609.6300        |
| Planverfasser  |   | ssmann architekten GmbH<br>Baropfer Straße 237, 44227 Dortmund<br>Fon 031.75445.0 |

|            |                    |
|------------|--------------------|
| Planinhalt | <b>Schnitt E-E</b> |
|------------|--------------------|

AWARO Plannummer: 706 5 SG -- 231 SCHNITT E-E (PDE) / Index: 02-