


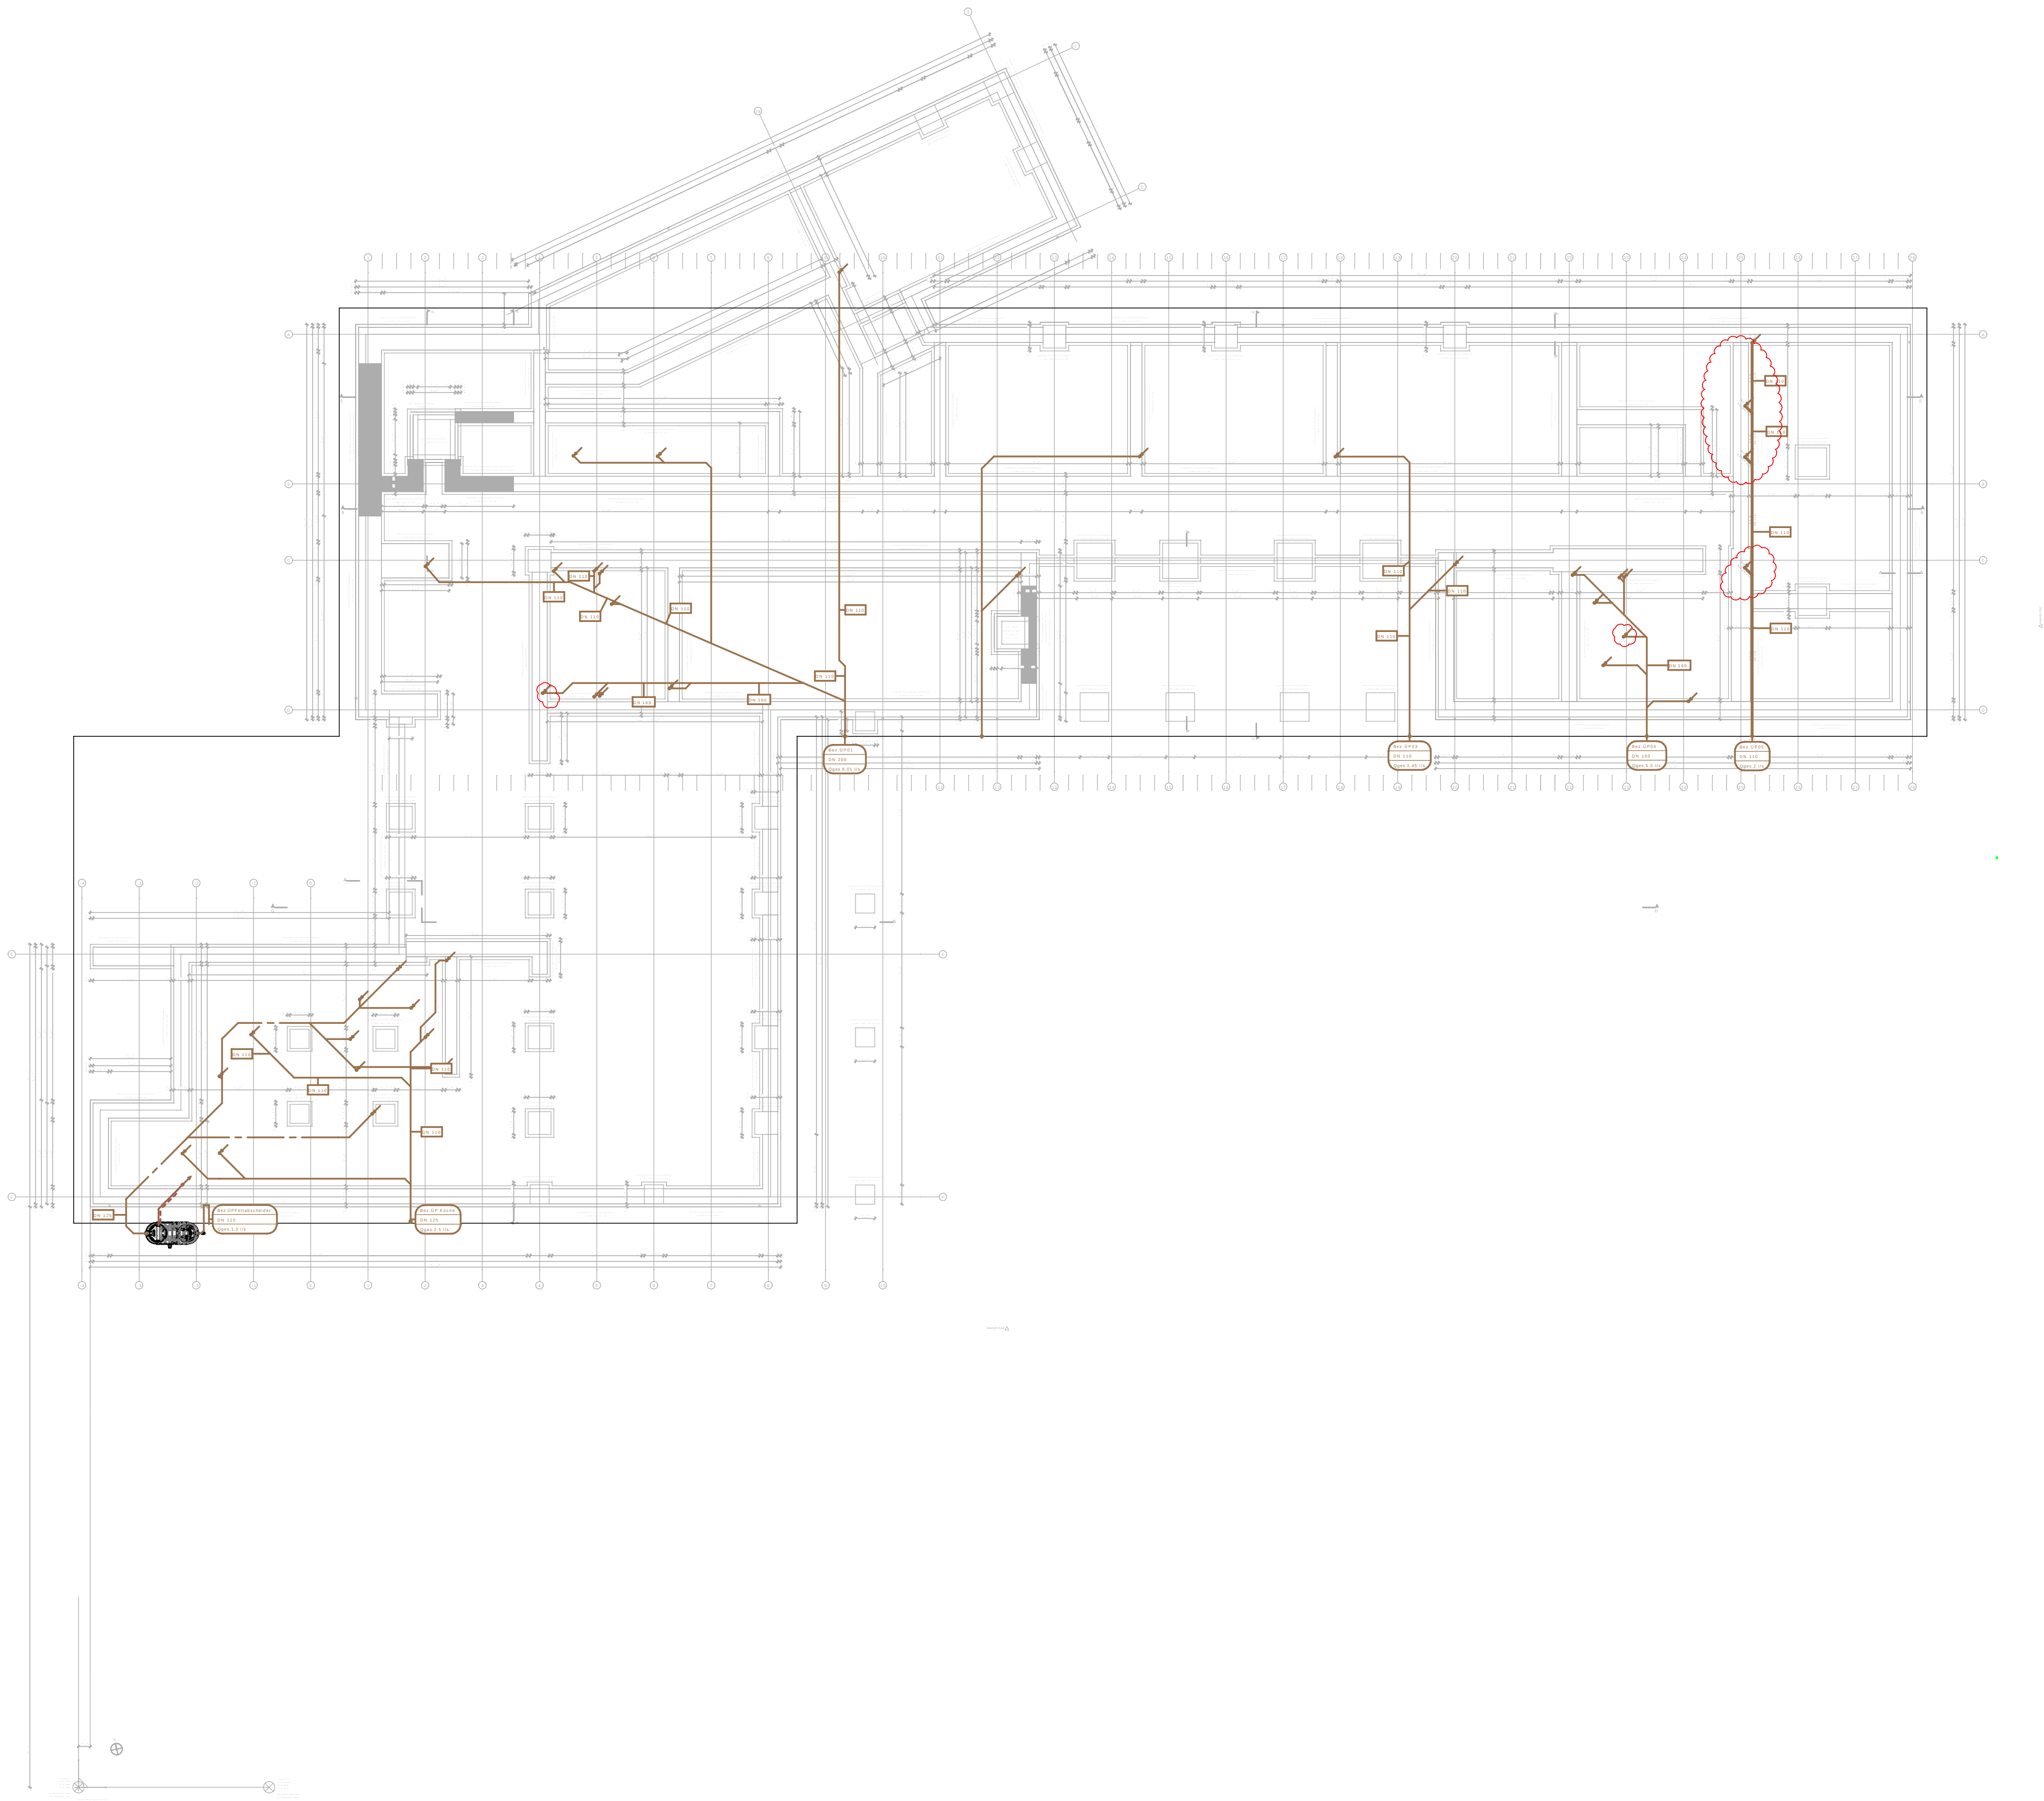

Legende			
	Trinkwasser kalt		Steigleitung abgehend
	Trinkwasser warm		Falleitung ankommend
	Trinkwasser Zirkulation		Steigleitung ankommend
	Schmutzwasser		Falleitung abgehend
	Schmutzwasser Grundleitung		Steigleitung Durchgang
	Schmutzwasser Entlüftung		Falleitung Durchgang
	Absperarmatur		Hygienespülung
	Wasserzähler		Waschtisch
	Absperrventil mit Entleerung		WC
	Manometer		Urinal
	Filter		Dusche
	Strömungsteiler		Ausgussbecken
	Rückflussverhinderer		Bodenablauf / Dacheinlauf
			Durchlauferhitzer

Hinweis:
Schmutzwasserleitungen wenn nicht anders gekennzeichnet 1 % Gefälle

Index	Änderungsbeschreibung	Datum	Name

12-24006

711_5_SG_GR_-1_000_00

Matthias-Claudius-Schule

Technische Ausrüstung

Ausführungsplanung

Bauherr

BAUWERKE:

Bauwerke Münster GmbH
Stadthaus 1, Klemenstraße 10, 48143 Münster

Baugrundstück

Heriburgstraße 17
48157 Münster

Generalplaner

assmann GmbH
Baroper Straße 237, 44227 Dortmund
Fon 0231/754450 Fax
assmann GmbH
Baroper Straße 237, 44227 Dortmund
Fon 0231/754450 Fax

Planverfasser

assmann architekten GmbH
Baroper Straße 237, 44227 Dortmund
Fon 0231/754450 Fax

Architektur

assmann architekten GmbH
Baroper Straße 237, 44227 Dortmund
Fon 0231/754450 Fax

Planinhalt		Grundriss Gründung		Sanitärtechnik	
Planschlüssel (Vorgabenwerk, LPH, Bauteil, Planen, Geschoss, Ild, Nr., Index)		Planstand Index Datum		Maßstab Gez. Gepr. Format	
711_5_SG_GR_-1_000_00		00 26.08.2026		1:200 tik tik 84,1 x 59,4	