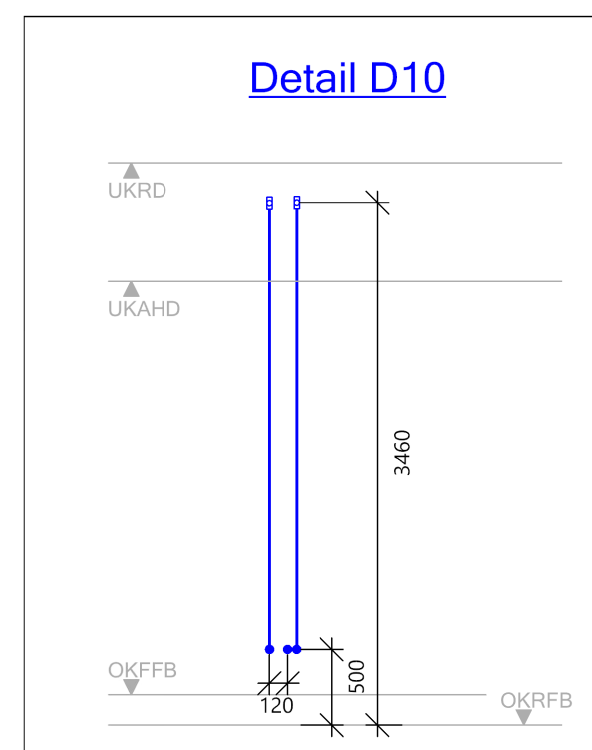
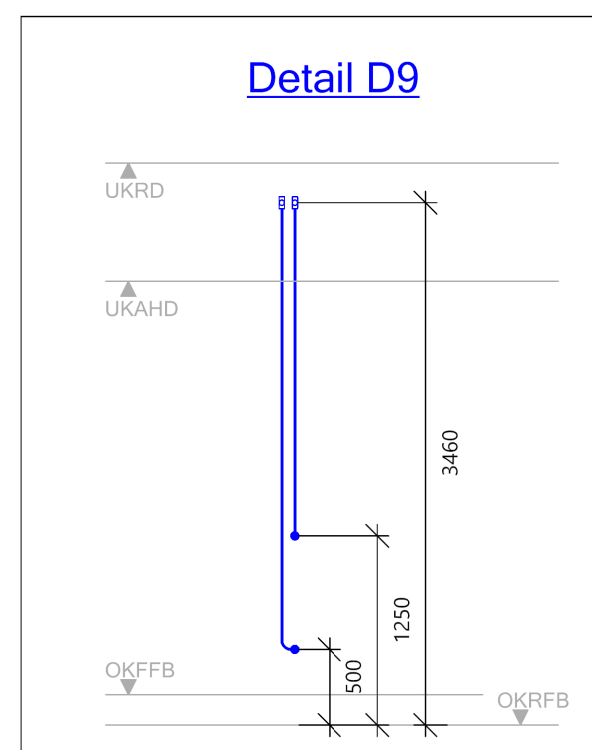
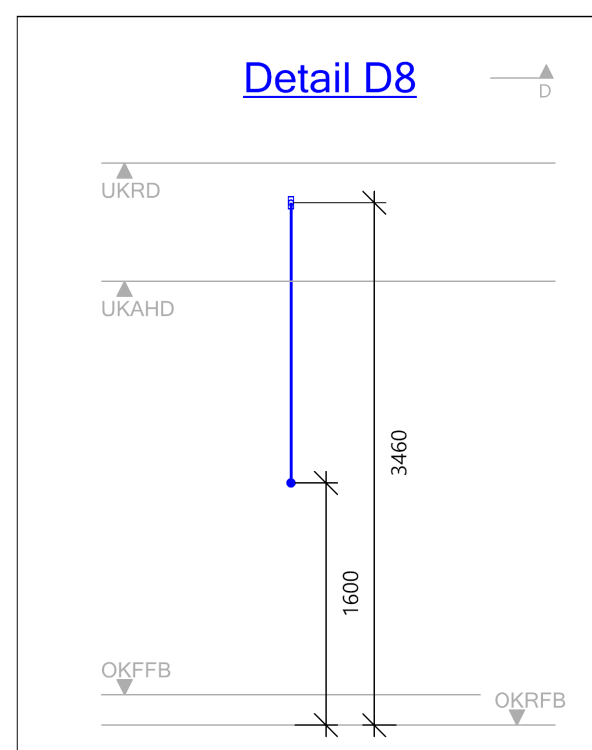
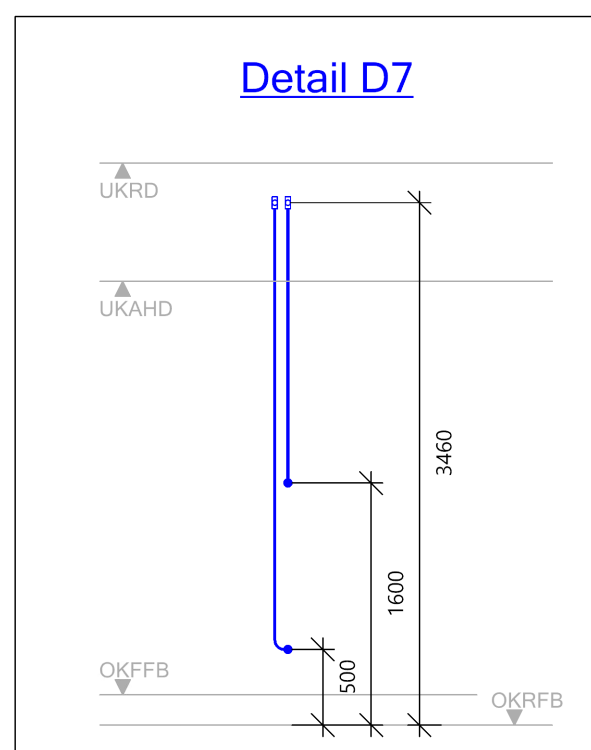
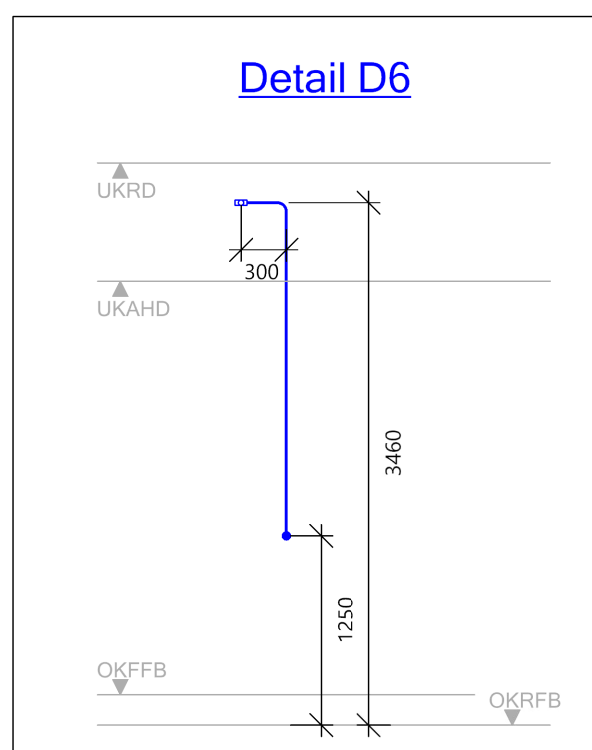
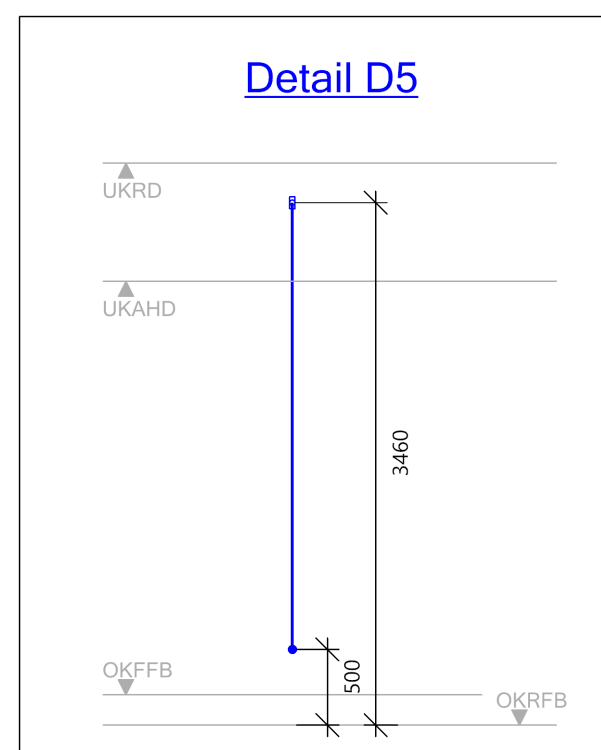
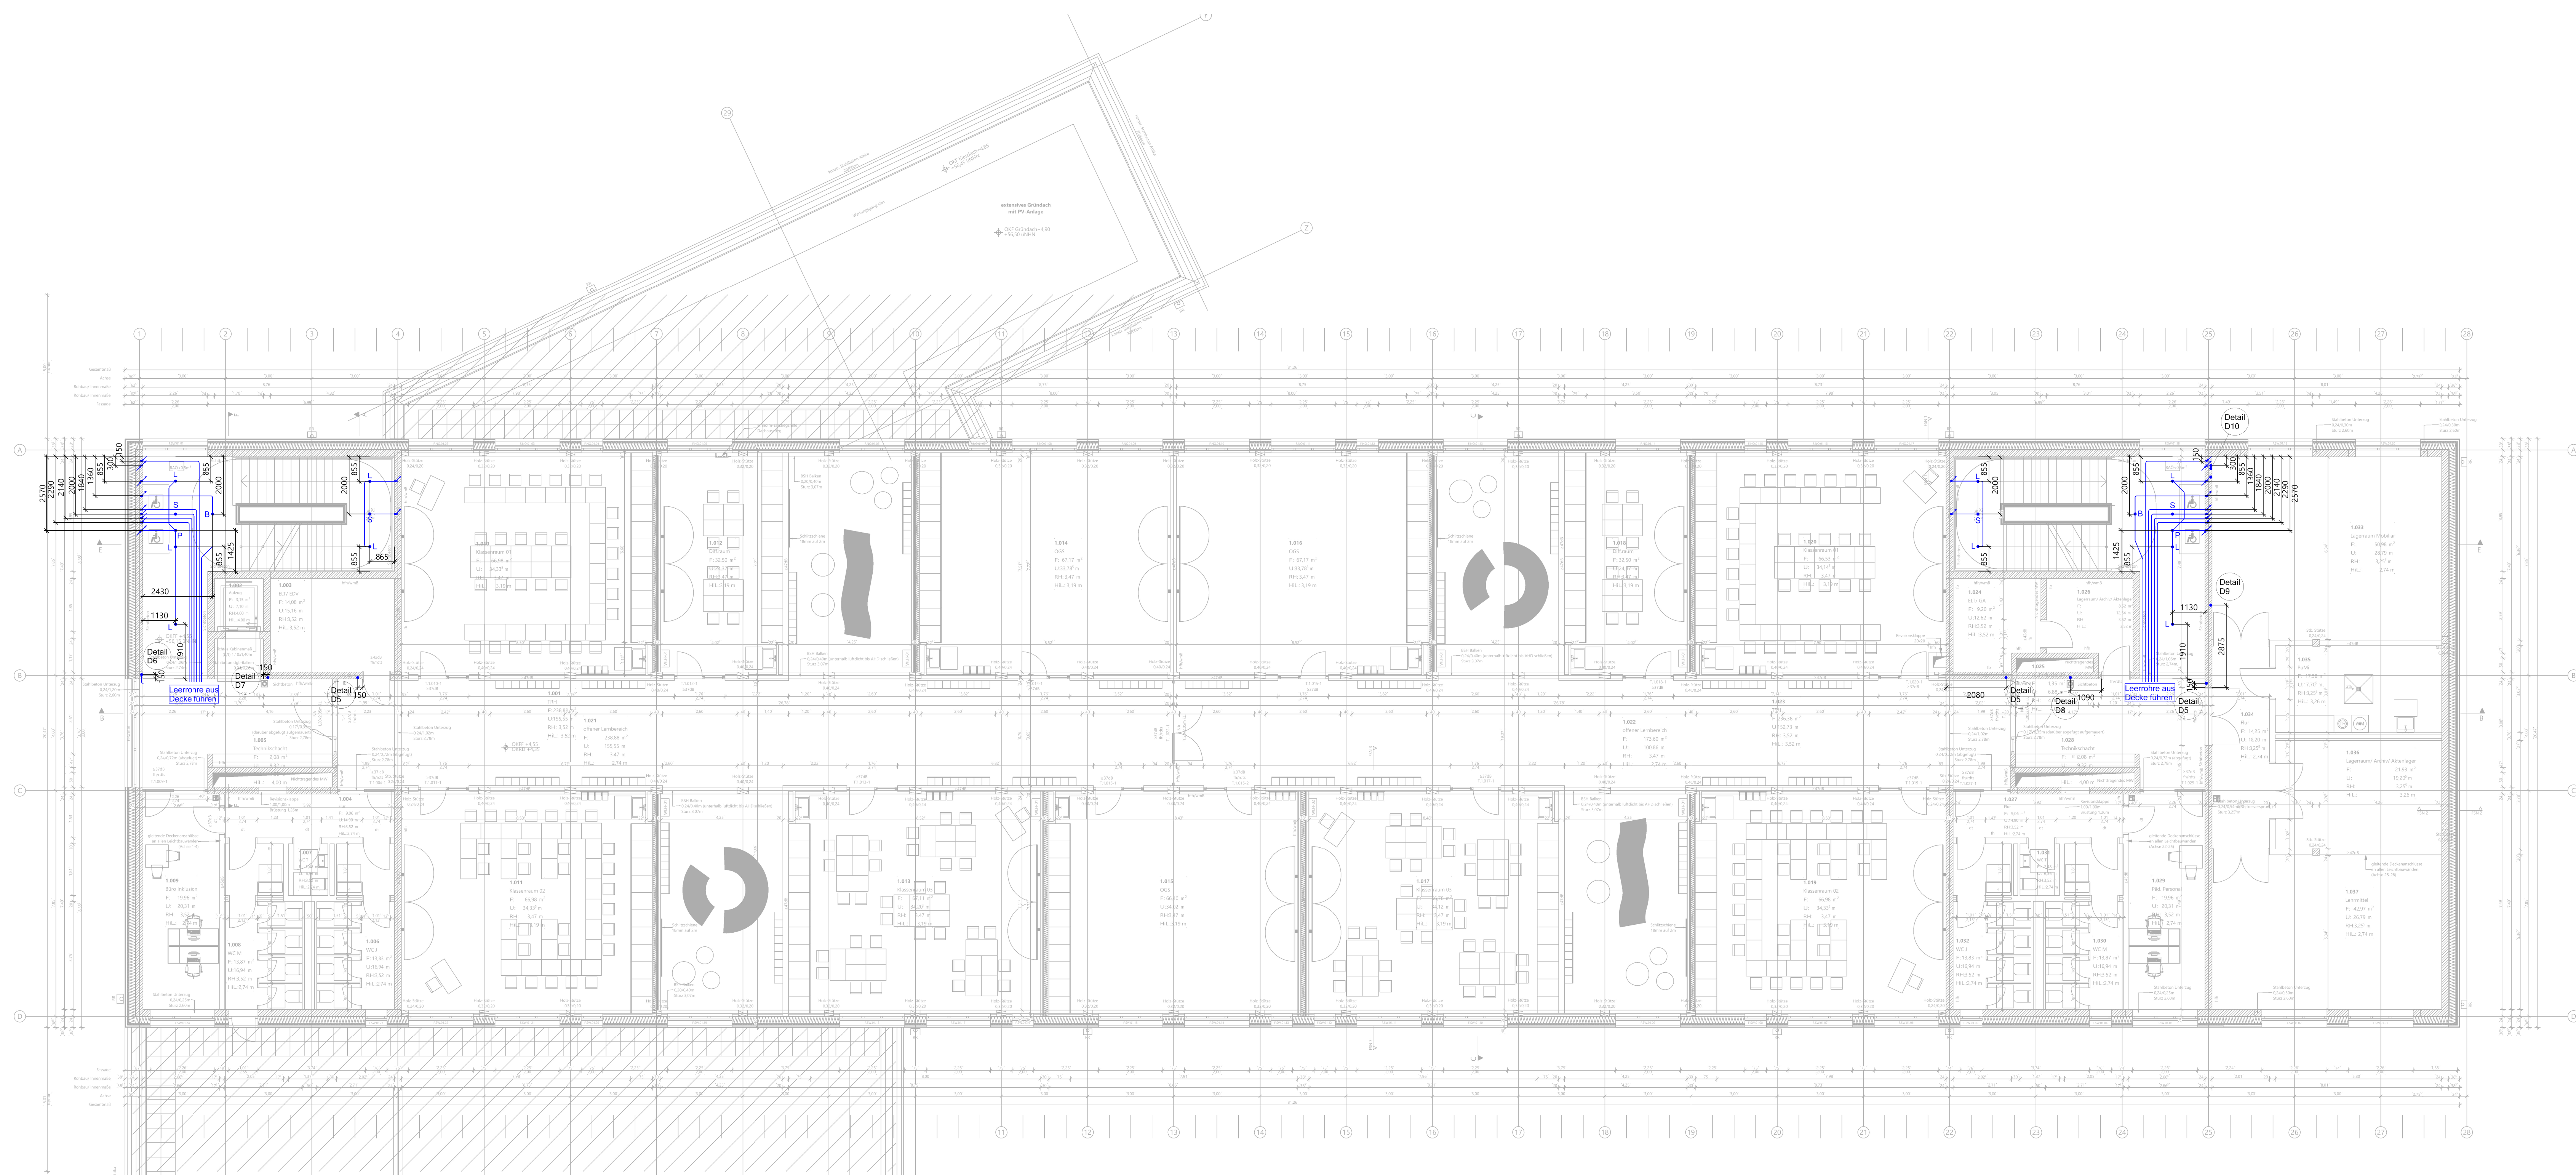


Legende Leerrohre	Legende Beschriftung
 Kunststoff-Isolierrohr DN 25	L = Leuchten
 Geräteeinbaudose	T = Temperaturfühler
 Decken- und Wandkrümmer	S = Söbel
 Leerrohr nach oben führend	B = BMA
 Leerrohr nach unten führend	P = Präsenzmelder
 Leerrohr vertikal durchgehend	R = RWA

[illegible]

12-24006 710_5_SG_LE_01_100_00

Neubau Matthias-Claudius-Schule, Münster-Handorf

Elektrotechnik
LPH 5 - Ausführungsplanung



Bauherr	BAUWERKE:	Bauwerke Münster GmbH Stadthaus 1, Klemensstr. 10, 48143 Münster
Baugrundstück		Heribergstraße 17, 48157 Münster
Generalplanung		assmann GmbH Baropfer Straße 237, 44227 Dortmund Fon 0231.754545
Planverfasser		assmann GmbH Baropfer Straße 237, 44227 Dortmund Fon 0231.754545
Architektur		assmann architekten GmbH Baropfer Straße 237, 44227 Dortmund Fon 0231.754545

Planinhalt	Grundriss 1.Obergeschoss Installation Leerrohrplanung
------------	--

Planschlüssel (Wegabeeinheit, LPH, Bauteil, Planart, Geschoss, IBS, Nr., Index)	Planstand Index Datum	Maßstab	Gez.	Gepr.	Format
710 5 SG LE 01_100_00	00 12.08.2026	1:100	mpj	jkr	1300 x 841

ent-Nr.: 1384 / AWARO Plannummer: 710 5 SG 01_100 (MPI) / Index: 00