
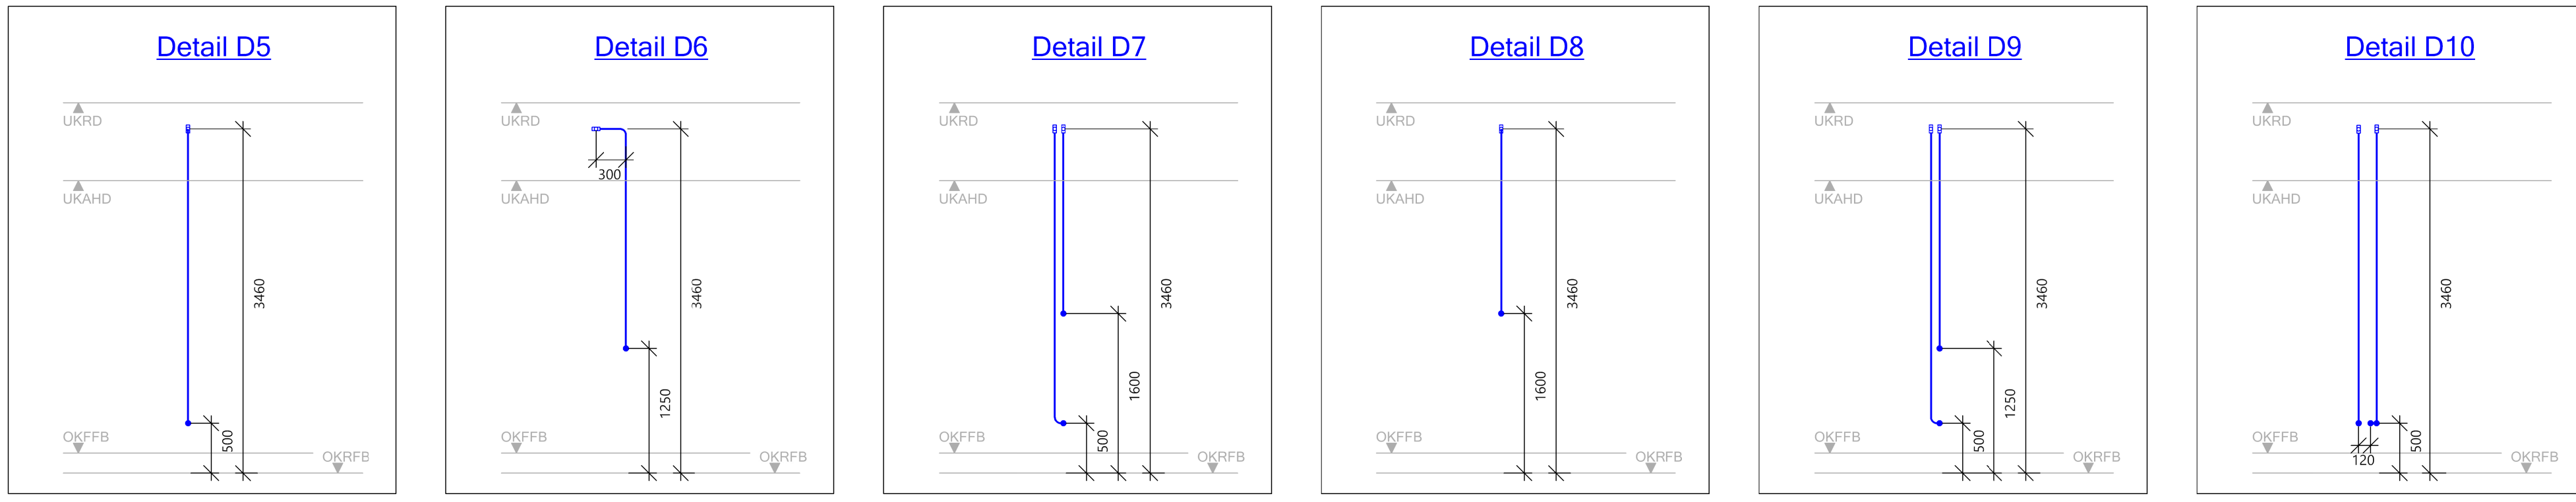
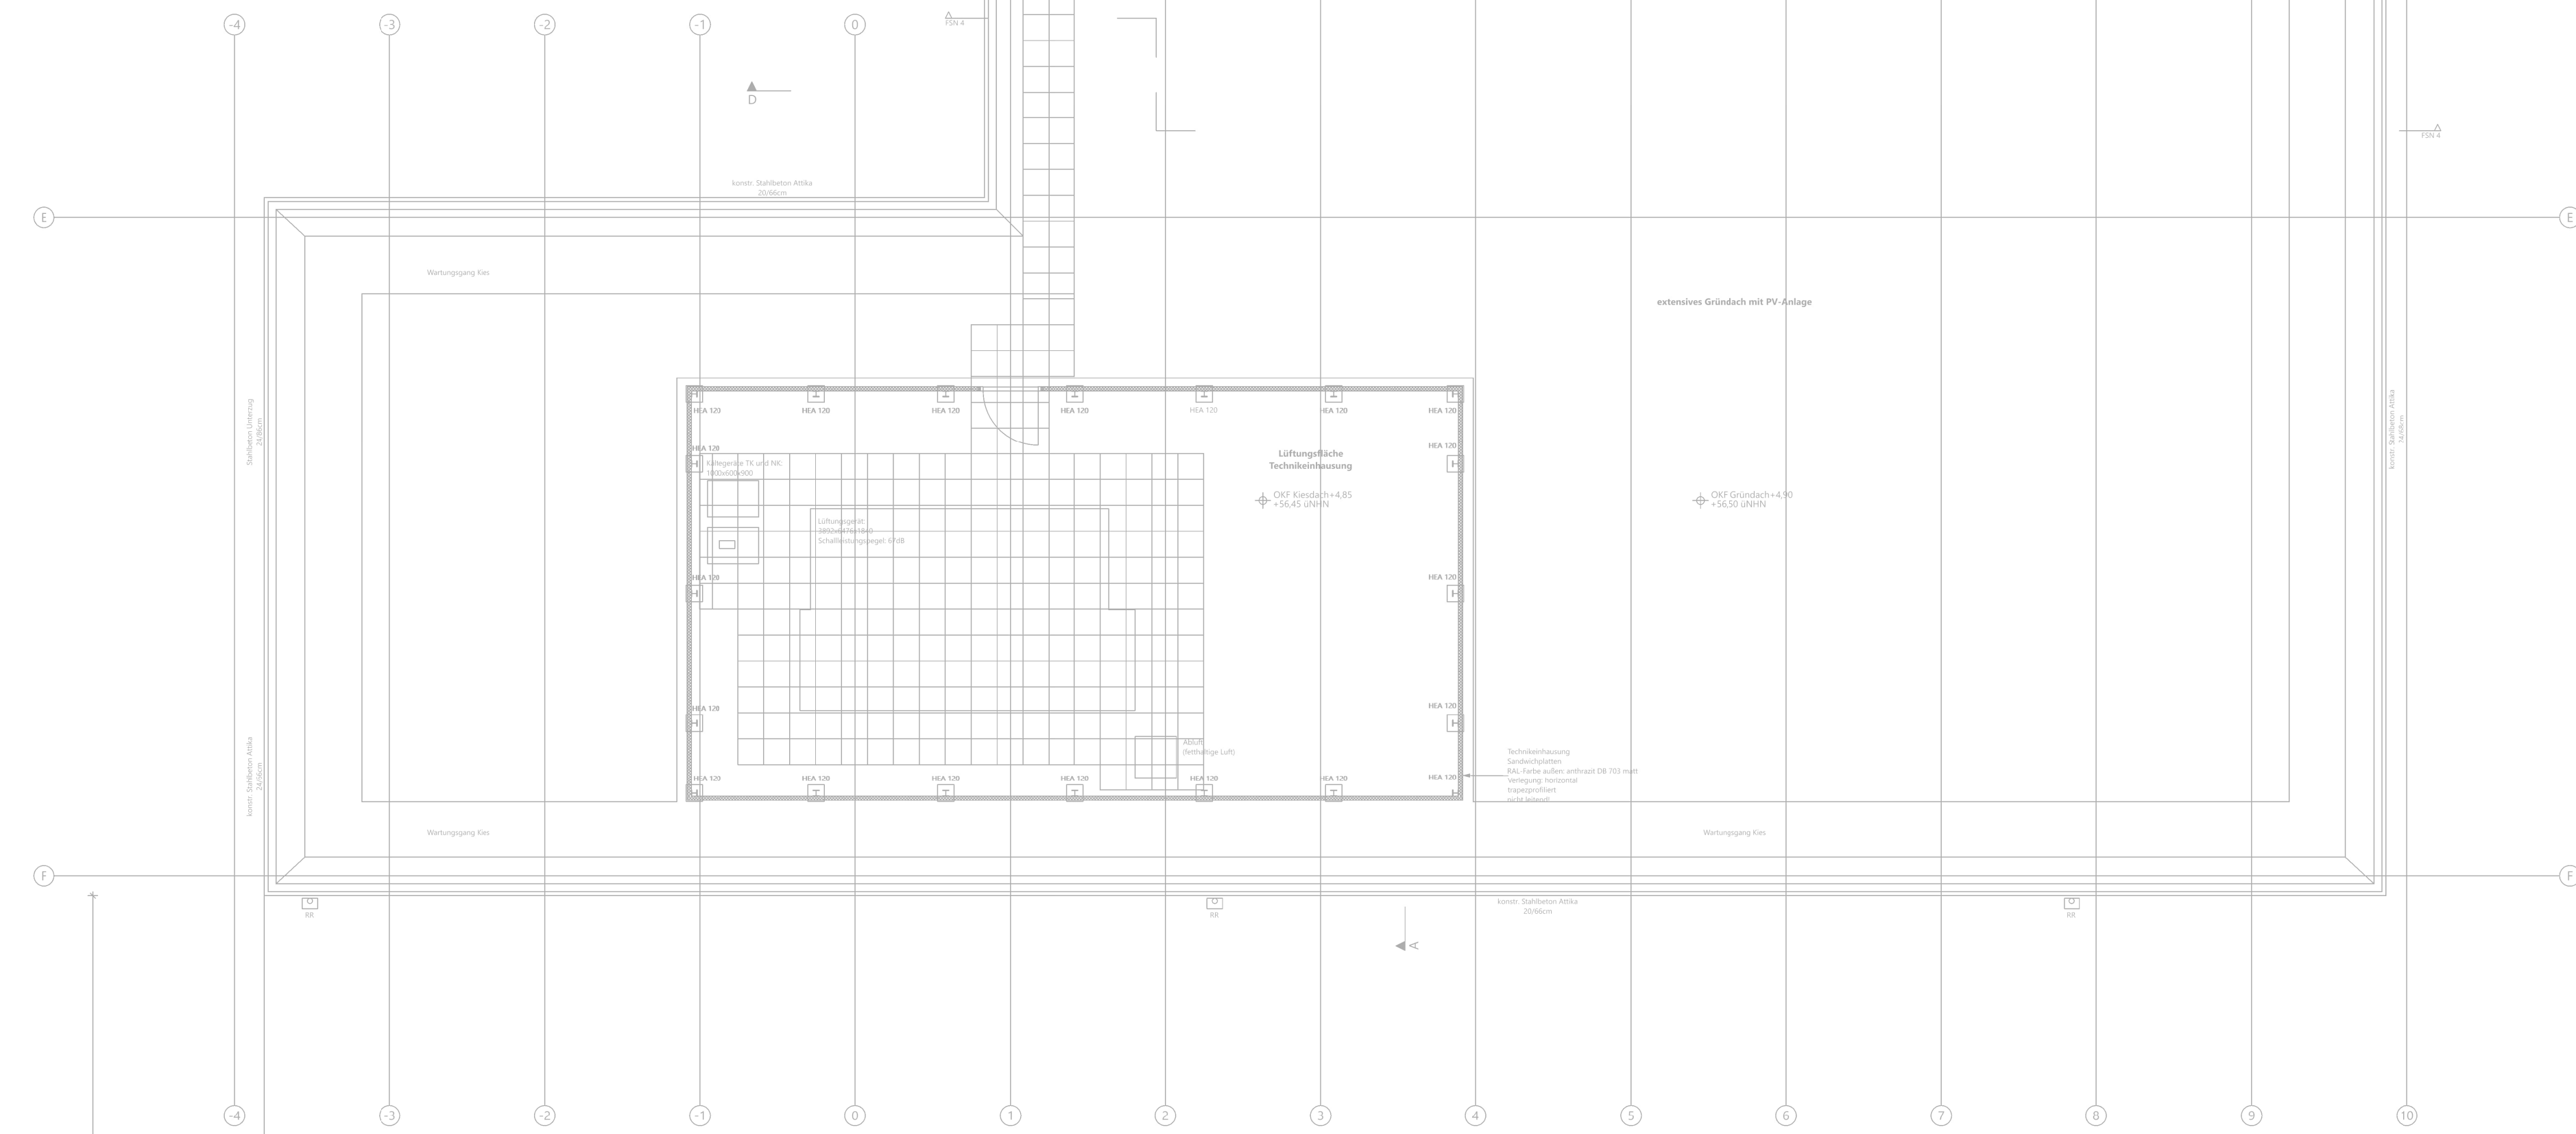


Legende Leerrohre	Legende Beschriftung
— Kunststoff-Isolierrohr DN 25	L = Leuchten
• Geräteeinbaudose	T = Temperaturfühler
■ Decken- und Wandkrümmer	S = Sibel
↗ Leerrohr nach oben führend	B = BMA
↘ Leerrohr nach unten führend	P = Präsenzmelder
↕ Leerrohr vertikal durchgehend	R = RWA

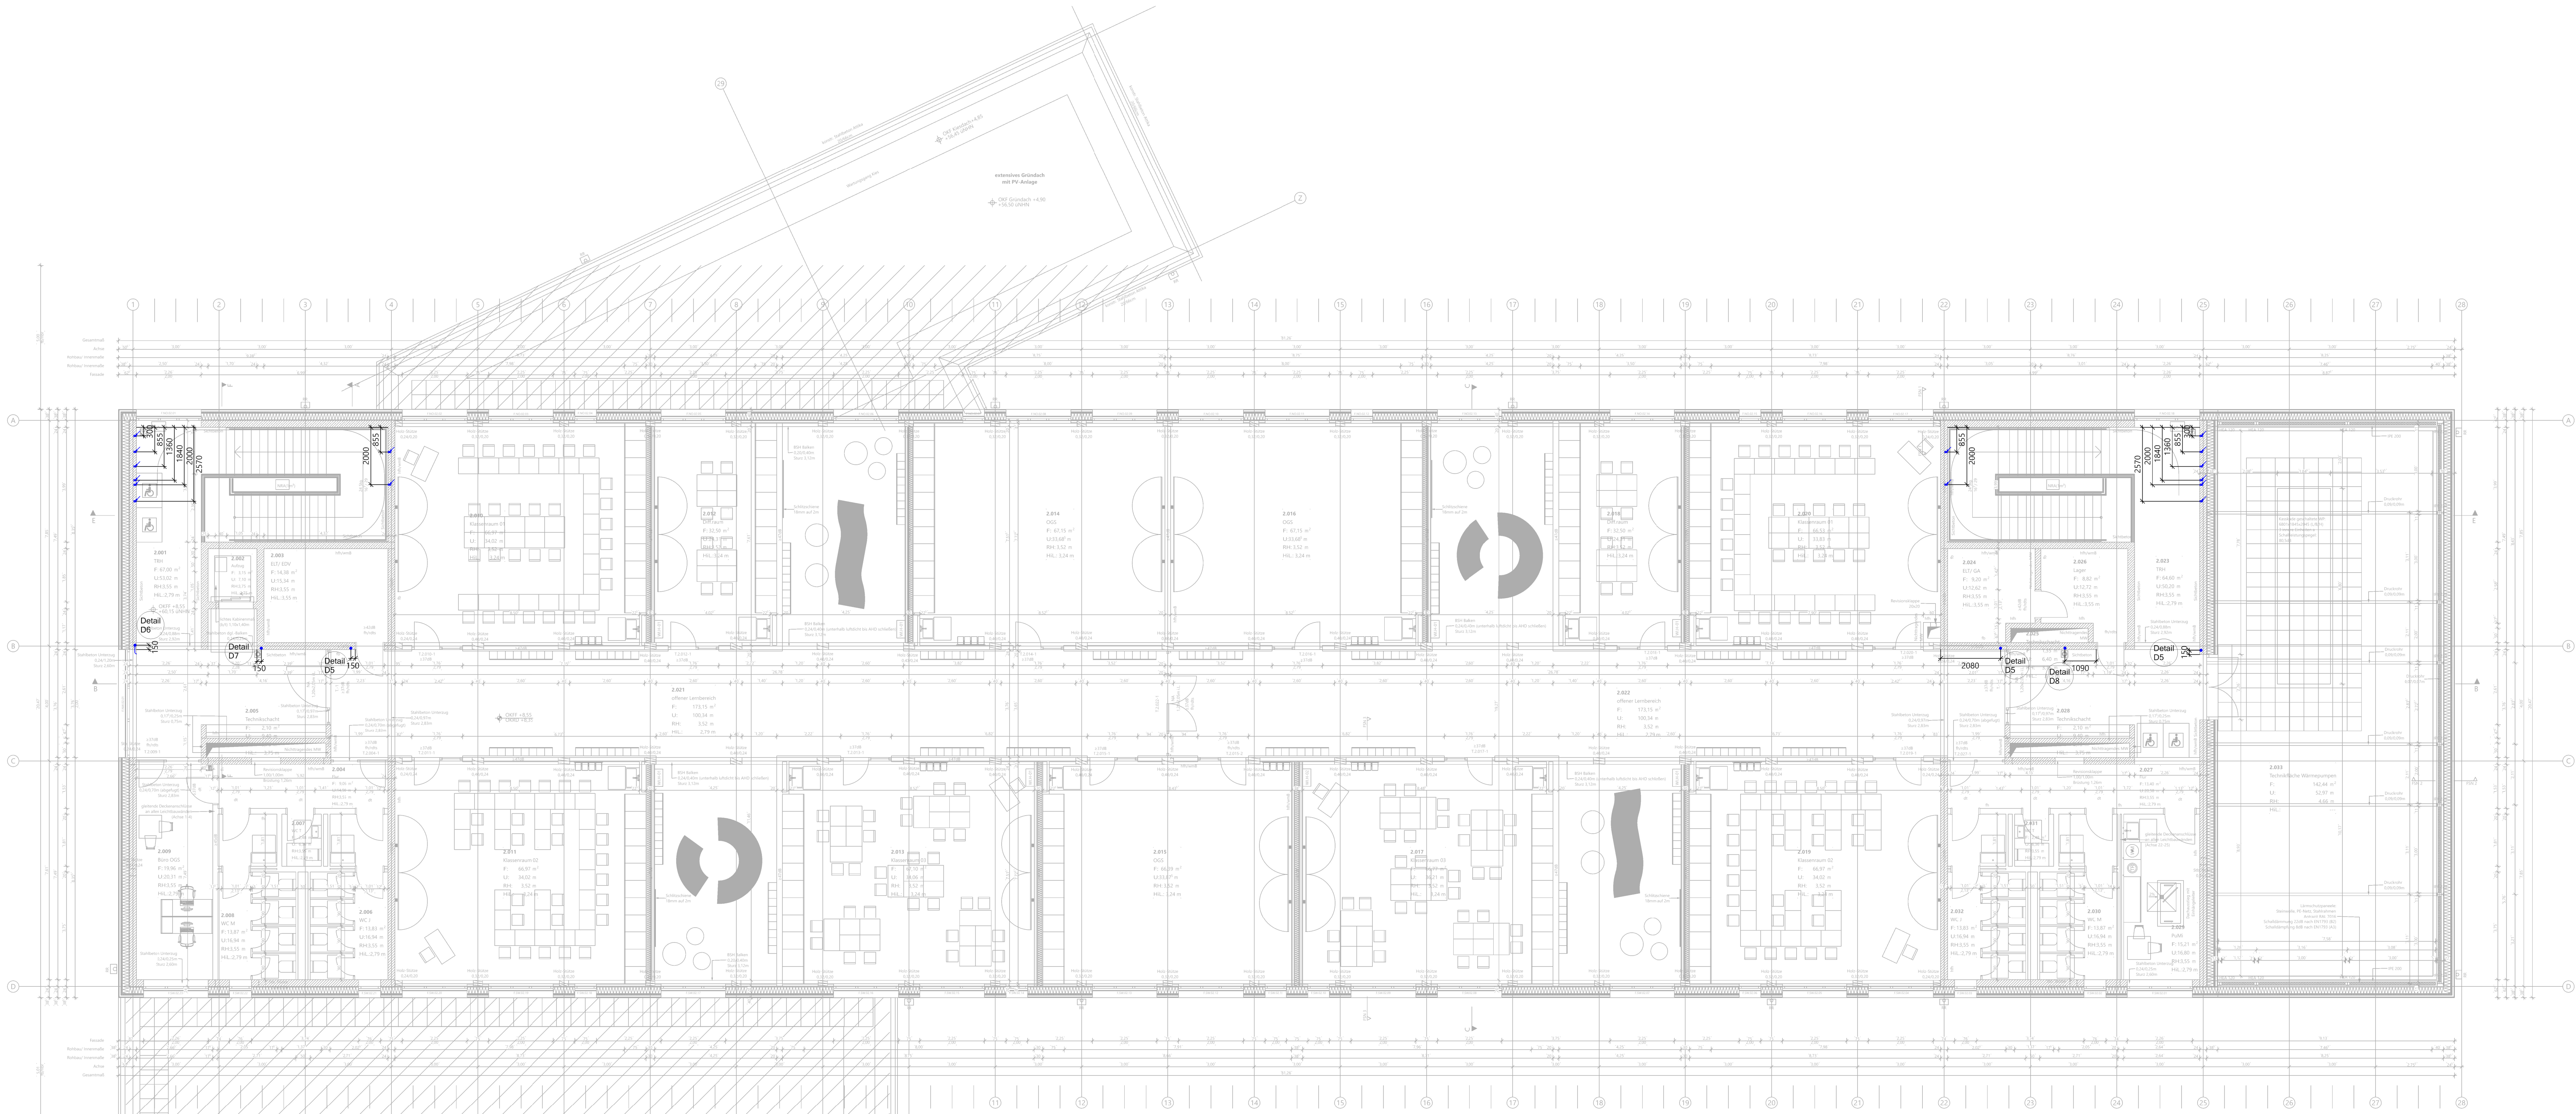

Index	Änderungsbeschreibung	Datum	Name
00	Entsorgte Ausführungsplanung	12.08.2026	mpi

12-24006 710_5_SG_LE_02_100_00

Neubau Matthias-Claudius-Schule, Münster-Handorf

Elektrotechnik LPH 5 - Ausführungsplanung



Bauherr	BAUWERKE: Bauwerke Münster GmbH Stadthaus 1, Klemensstr. 10, 48143 Münster
Baugrundstück	Heinburgstraße 17, 48157 Münster
Generalplanung	assmann Gruppe assmann GmbH Baroper Straße 237, 44227 Dortmund Fon 0231.75445.0
Planverfasser	assmann GmbH Baroper Straße 237, 44227 Dortmund Fon 0231.75445.0
Architektur	assmann architekten GmbH Baroper Straße 237, 44227 Dortmund Fon 0231.75445.0

Planinhalt	Grundriss 2.Obergeschoss Installation Leerrohrplanung
------------	--

Planzuschnitt Eingetragen: 02.08.2026 710_5_SG_LE_02_100_00	Planzuschnitt Eingetragen: 02.08.2026 710_5_SG_LE_02_100_00	Malstab 1:100	Ges. mpi	Seit. jkr	Format 1300 x 841
---	---	------------------	-------------	--------------	----------------------