


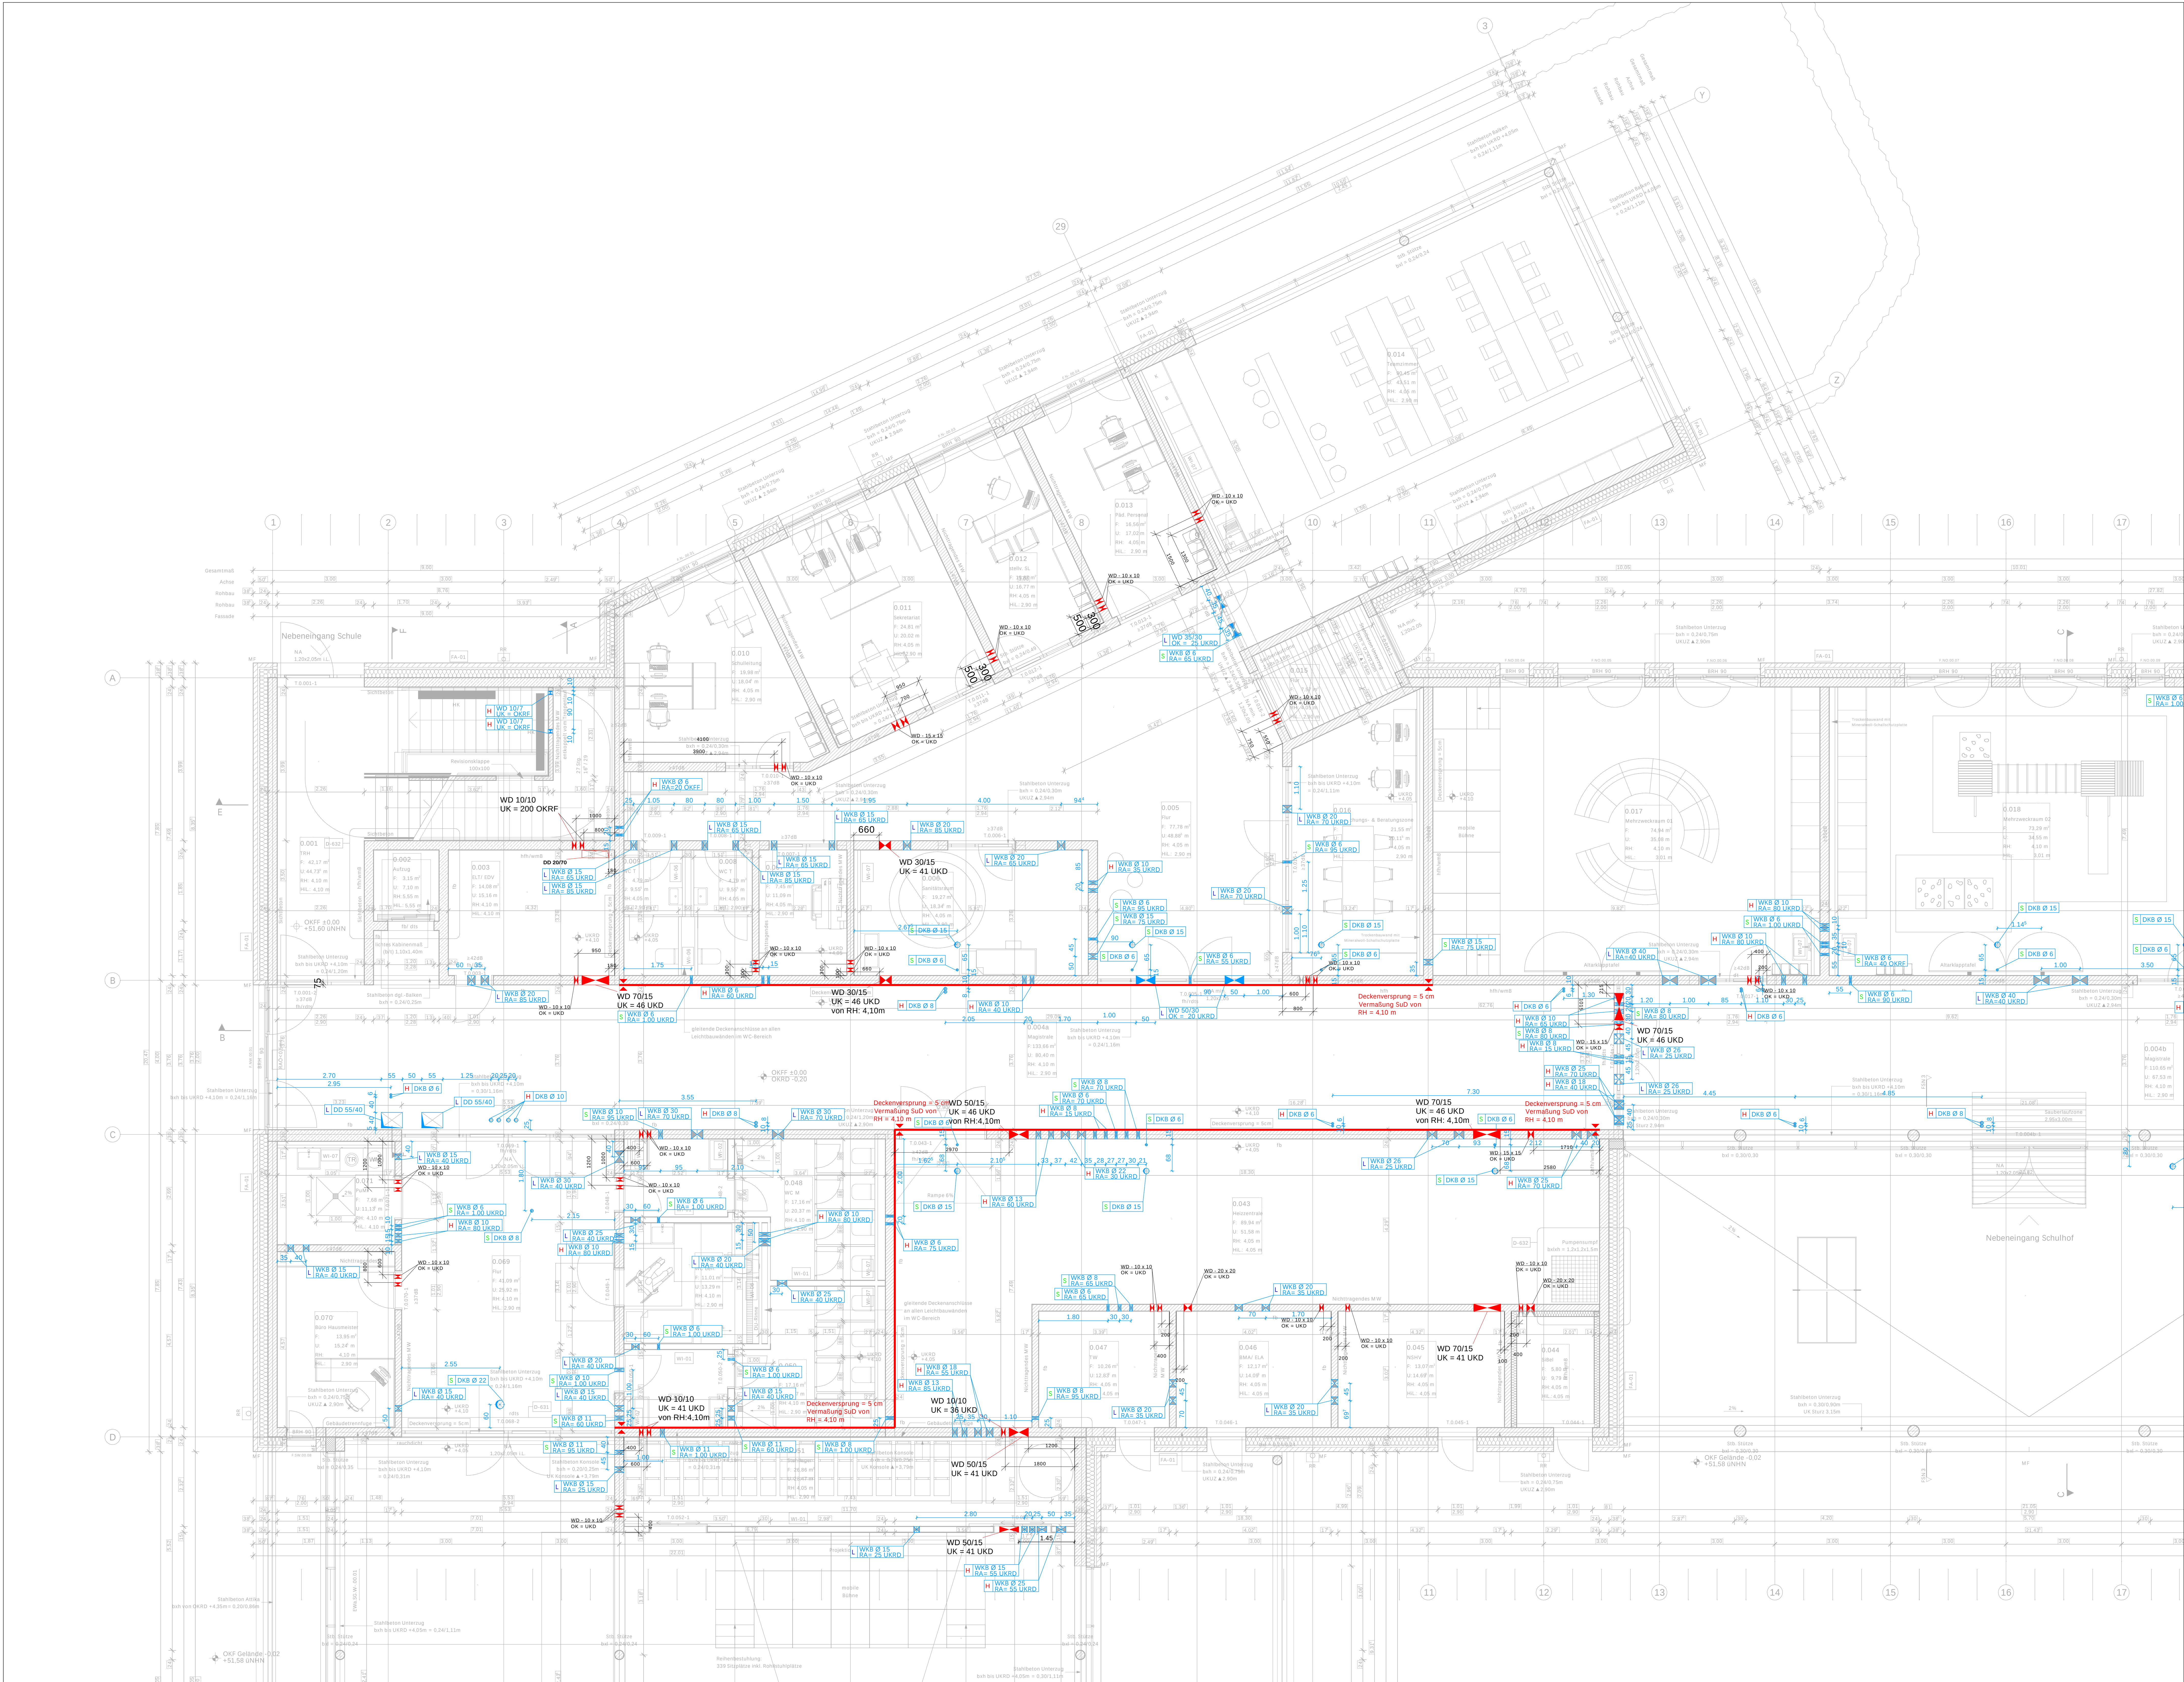

Legende			
	Deckendurchbruch (DD)		Bodendurchbruch (BD) zur Orientierung
	Wanddurchbruch (WD)		Wandkernbohrung (WK) zur Orientierung
	Deckenkernbohrung (DK) zur Orientierung		Bodenkernbohrung (BK) zur Orientierung
	Wandschlitz (WS)		Boden-/Deckenschlitz (BS/DS)
	Wanddurchbruch BESTAND (WD)		Kernbohrzone (KB)
Gewerke			
	Heizung (H)		Lüftung (L)
	Sanitär (S)		Kälte (K)
	Elektro (E)		MSR
Bezugsflächen			
	Oberkante Durchbruchs		Unterkante Durchbruchs
	Rohrtrasse Durchbruchs		
Bezugsflächen			
	Oberkante Rohfußboden		Oberkante Fertigfußboden
	Oberkante Doppelfußboden		Unterkante Decke
	Unterkante Rohdecke		

Hinweis: Maßangaben <1m in cm; >1m in m

Index	Änderungsbeschreibung	Datum	Name

12-24006

708_5_SG_GR_00_002_00

Matthias-Claudius-Schule

Technische Ausrüstung

Ausführungsplanung

Freigegeben zur Ausführung

Bauherr

BAUWERKE Architektur Münster GmbH
Adolfhaus 1, Kleinenstraße 10, 48143 Münster

Baugrundstück

Herbergstraße 17
48157 Münster

Generalplaner

assmann GmbH
Baroper Straße 237, 44227 Dortmund
Fon 0231/754450 Fax 0231/754450

Planverfasser

assmann GmbH
Baroper Straße 237, 44227 Dortmund
Fon 0231/754450 Fax 0231/754450

Architektur

assmann architekten GmbH
Baroper Straße 237, 44227 Dortmund
Fon 0231/754450 Fax 0231/754450

Planinhalt

Grundriss Erdgeschoss
Schlitz- und Durchbruchplanung
Teil 2

Planstempel

Index Datum Maßstab
00 27.08.2026 1:50
708_5_SG_GR_00_002_00

Gez. Gepr. Format

1:50 1:50 1:50 x 89,1