


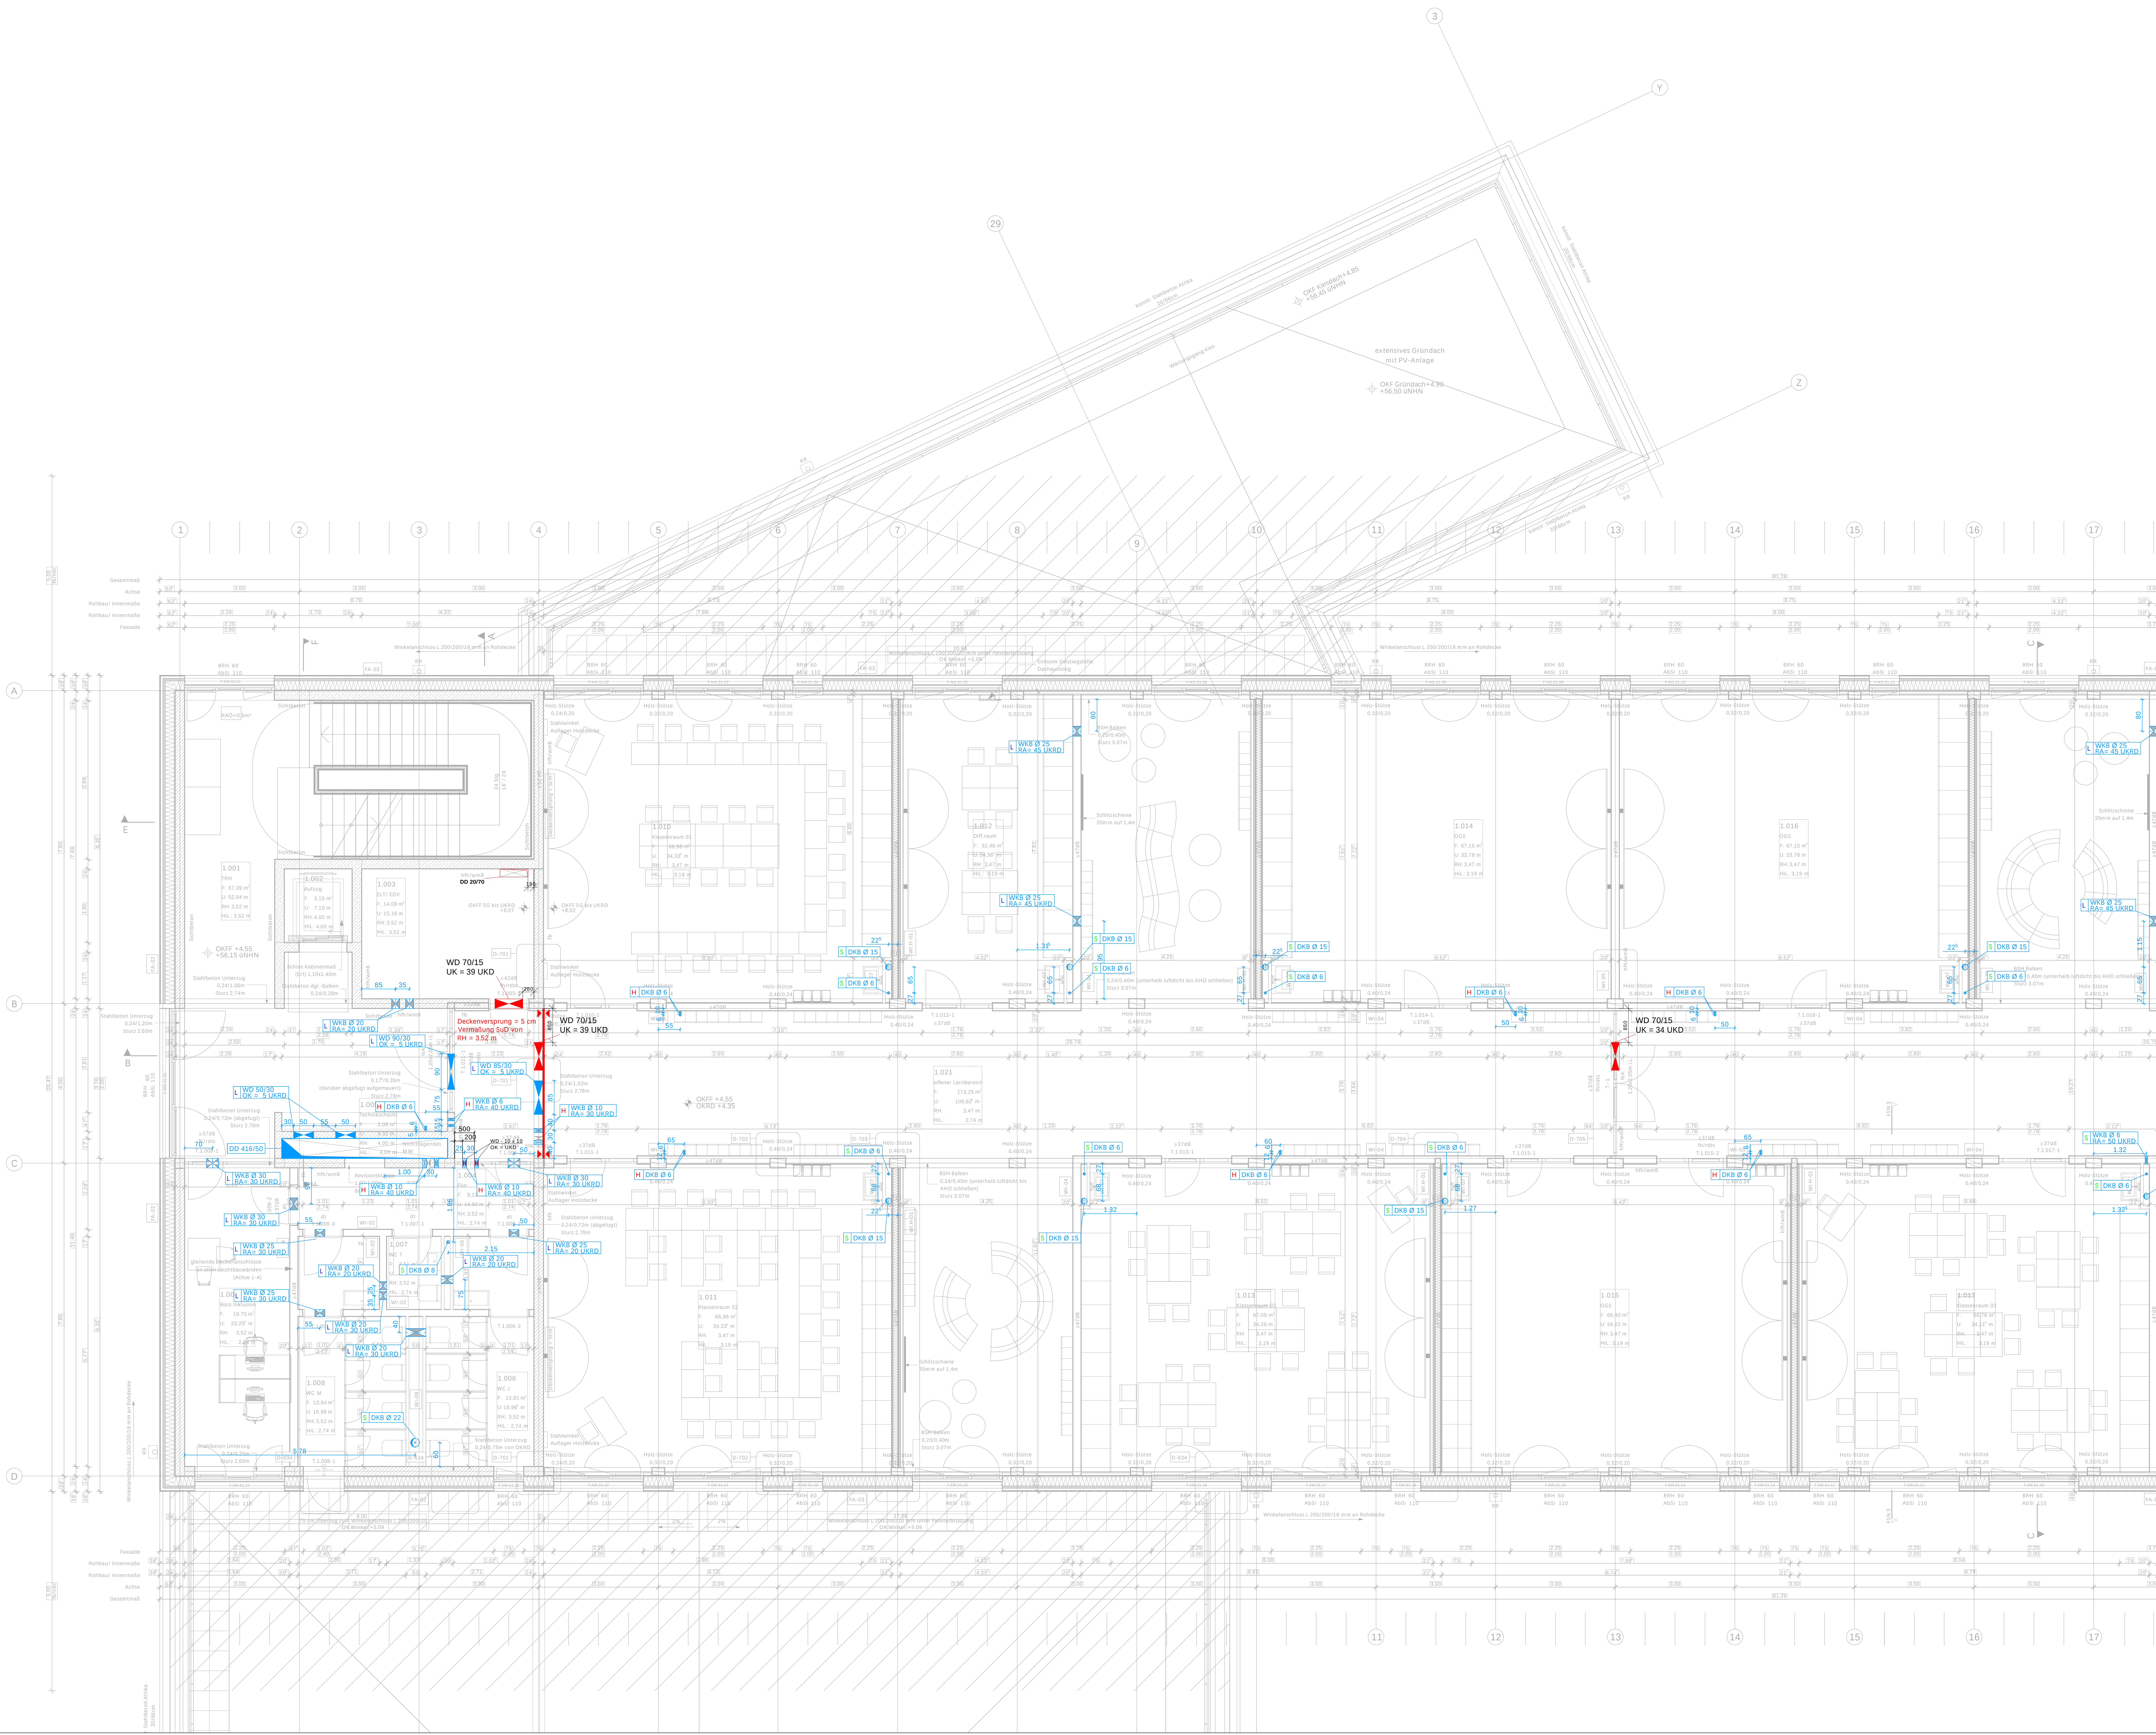

Legende			
	Deckendurchbruch (DD)		Bodendurchbruch (BD) zur Orientierung
	Wanddurchbruch (WD)		Wandkernbohrung (WKb)
	Deckenkernbohrung (DKb)		Bodenkernbohrung (BKb) zur Orientierung
	Wandschlitz (WS)		Boden-/Deckenschlitz (BS/DS)
	Wanddurchbruch BESTAND (WbD)		Kernbohrzone (KBz)
Gewerke			
	Heizung (H)		Lüftung (L)
	Sanitär (S)		Kälte (K)
	Elektro (E)		MSR
Bezugsflächen			
	OK Oberkante Durchbruchs		Unterkante Durchbruchs
	Rohrachse Durchbruchs		
Bezugsflächen			
	Oberkante Rohfußboden		Oberkante Fertigfußboden
	Oberkante Doppelfußboden		Unterkante Decke
	Unterkante Rohdecke		

Hinweis: Maßangaben <1m in cm; >1m in m

Index	Änderungsbeschreibung	Datum	Name

12-24006

708_5_SG_GR_01_001_00

Matthias-Claudius-Schule

Technische Ausrüstung

Ausführungsplanung

Bauherr

BAUWERKE

awaro Münster GmbH

Industriegebiet 1, Klemmstraße 10, 48143 Münster

Baugrundstück

Herbergstraße 17

48157 Münster

Generalplaner

assmann GmbH

Baroper Straße 237, 44227 Dortmund

Fon 0231/754450 Fax 0231/754450

Planverfasser

assmann GmbH

Baroper Straße 237, 44227 Dortmund

Fon 0231/754450 Fax 0231/754450

Architekt

assmann architekten GmbH

Baroper Straße 237, 44227 Dortmund

Fon 0231/754450 Fax 0231/754450

Planinhalt

Grundriss 1. Obergeschoss

Schlitz- und Durchbruchplanung

Teil 1

Planstempel

Planstand

Index

Datum

Maßstab

Blz

Grz

Format

708_5_SG_GR_01_001_00

09

27.08.2026

1:50

11x

35,0 x 89,1

Projekt MCS Assmann - AWARO Dokument-Nr.: 1422 / AWARO Plannummer: 708_5_SG_01_001 (PDF) / Index: 00-