


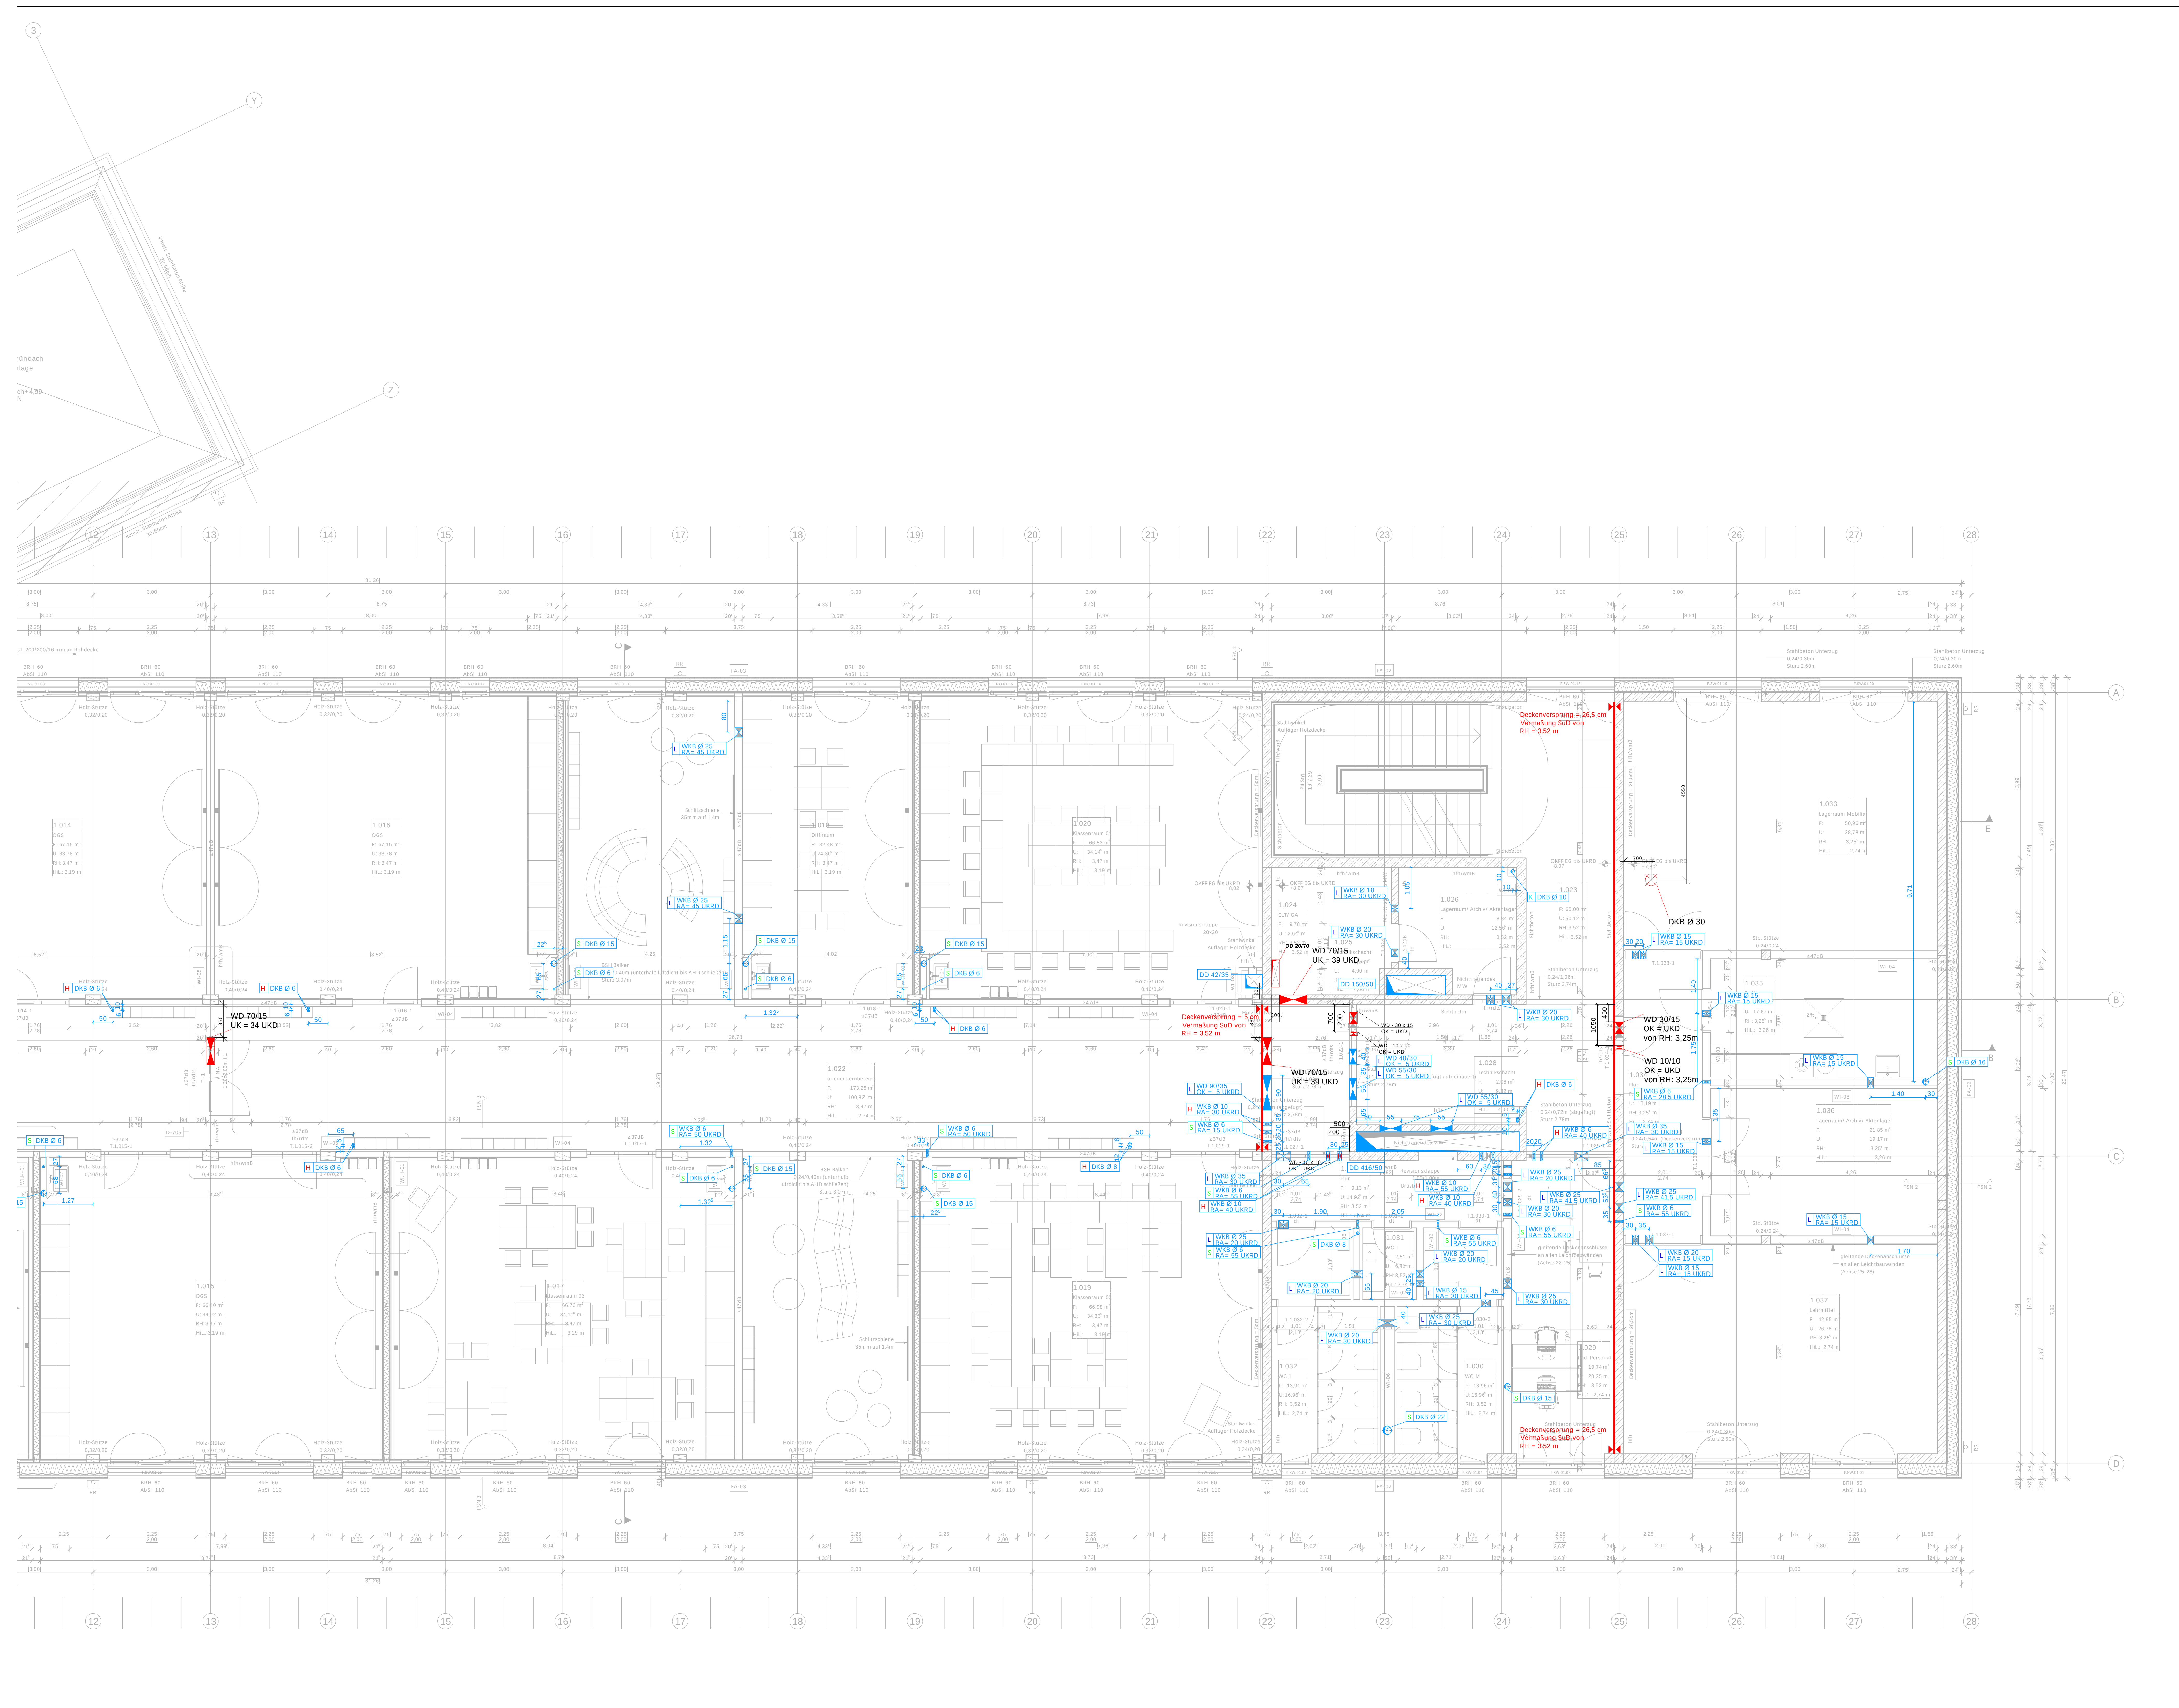

Legende	
Deckendurchbruch (DD)	Bodendurchbruch (BD) zur Orientierung
Wanddurchbruch (WD)	Wandkernbohrung (WKB)
Deckenkernbohrung (DKB)	Bodenkernbohrung (BKB) zur Orientierung
Wandschlitz (WS)	Boden-/Deckenschlitz (BS/DS)
Wanddurchbruch BESTAND (WDB)	Kernbohrzone (KBZ)
Gewerke	
Heizung (H)	Lüftung (L)
Sanitär (S)	Kälte (K)
Elektro (E)	MSR (MSR)
Bezugsflächen	
Oberkante Durchbruchs (OK)	Unterkante Durchbruchs (UK)
Rohrachse Durchbruchs (RA)	
Bezugsflächen	
Oberkante Rohfußboden (OKRF)	Oberkante Fertigfußboden (OKFF)
Oberkante Doppelfußboden (OKDF)	Unterkante Decke (UKD)

Hinweis: Maßangaben <1m in cm; >1m in m

Index	Änderungsbeschreibung	Datum	Name

12-24006

708_5_SG_GR_01_002_00

Matthias-Claudius-Schule

Technische Ausrüstung

Ausführungsplanung

Bauherr

BAUWERKE - Baugewerke Münster GmbH
Industrie- und Gewerbegebiet 1, 48143 Münster

Baugrundstück

Herbstraße 17
48157 Münster

Generalplaner

assmann GmbH
Baroper Straße 237, 44227 Dortmund
Fon 0231/754450 Fax 0231/754450

Planverfasser

assmann GmbH
Baroper Straße 237, 44227 Dortmund
Fon 0231/754450 Fax 0231/754450

Architektur

assmann architekten GmbH
Baroper Straße 237, 44227 Dortmund
Fon 0231/754450 Fax 0231/754450

Planinhalt

Grundriss 1. Obergeschoss
Schlitz- und Durchbruchplanung
Teil 2

Planstempel

Planstand: 00
Index: 00
Datum: 27.08.2026
Mastab: 1:50
DIN: 150 x 89,1