


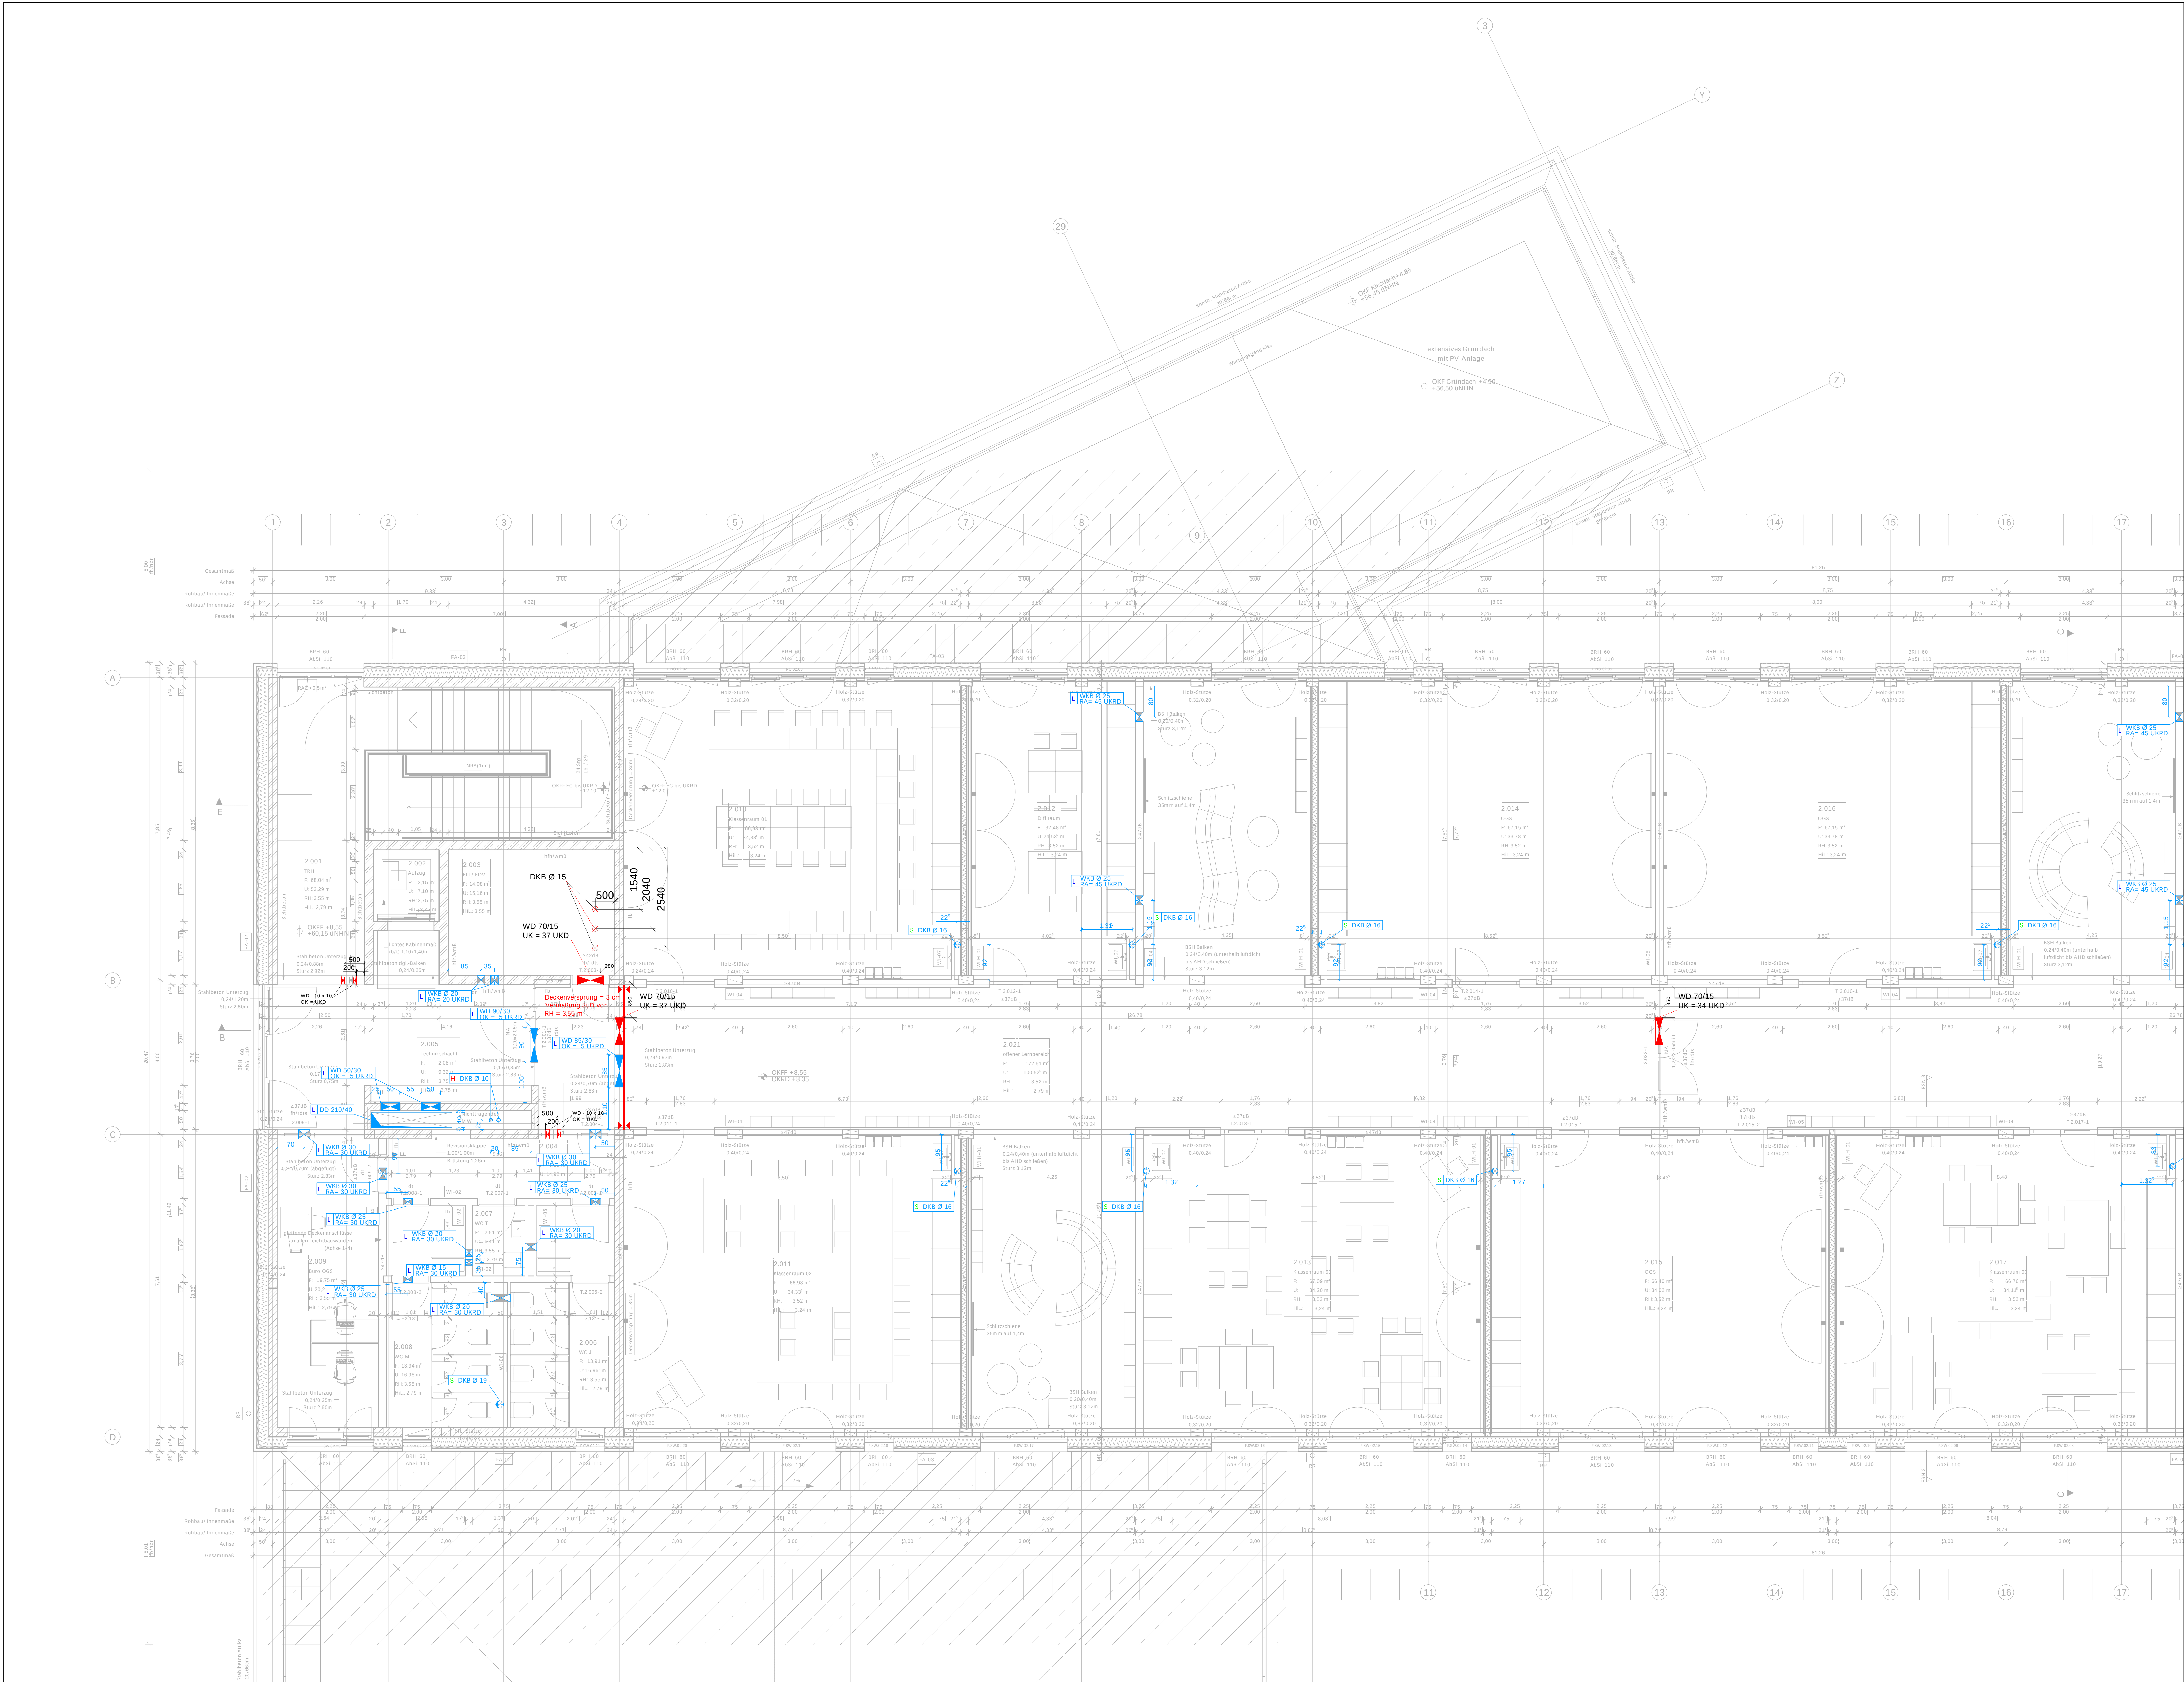

Legende	
	Deckendurchbruch (DD)
	Wanddurchbruch (WD)
	Deckenkernbohrung (DKB)
	Wandschlitz (WS)
	Wanddurchbruch BESTAND (WDB)
	Bodendurchbruch (BD) zur Orientierung
	Wandkernbohrung (WKB)
	Bodenbohrung (BB) zur Orientierung
	Boden-/Deckenschlitz (BS/DS)
	Kernbohrzone (KBZ)
Gewerke	
	Heizung
	Sanitär
	Elektro
	Lüftung
	Kälte
	MSR
Bezugsflächen	
	Oberkante Durchbruchs
	Unterkante Durchbruchs
	Rohrachse Durchbruchs
Bezugsflächen	
	Oberkante Rohfußboden
	Oberkante Doppelfußboden
	Unterkante Rohdecke
	Unterkante Fertigfußboden

Hinweis: Maßangaben <1m in cm; >1m in m

Index	Änderungsbeschreibung	Datum	Name

12-24006

708_5_SG_GR_02_001_00

Matthias-Claudius-Schule

Technische Ausrüstung

Ausführungsplanung

Bauherr

BAUWERKE Technische Ausrüstung GmbH
Klosterstraße 1, 48143 Münster

Baugrundstück

Heriburgstraße 17
48157 Münster

Generalplaner

assmann assmann GmbH
Baroper Straße 237, 44227 Dortmund
Fon 0231/754450 Fax 0231/754450

Planverfasser

assmann assmann GmbH
Baroper Straße 237, 44227 Dortmund
Fon 0231/754450 Fax 0231/754450

Architektur

assmann assmann architekten GmbH
Baroper Straße 237, 44227 Dortmund
Fon 0231/754450 Fax 0231/754450

Planinhalt

Grundriss 2. Obergeschoss
Schlitz- und Durchbruchplanung
Teil 1

Planstempel

Planstand: 09
Index: 02
Datum: 27.08.2026
Maltab: 1:50
Grafik: 1:50
Format: A3
Blatt: 1 von 1