


Alle Maße sind am Bau zu prüfen. Unrichtigkeiten sind sofort mit der Statik zu klären.
Bei der Baustellung sind die Planungen der Fachbereiche sowie die Angaben der Sonderfachstelle zu beachten.
Heraus-/Firmenzeichnungen gehen nur mit Freigabezeichen der Oberleitung.
Alle Höhenangaben sind auf OKFF bezogen (LO 00 = 58,81 m UHN). Maßstabangaben gelten nur für Einzelblätter.



Erweiterung Anne-Frank-Berufskolleg
B-N_706.5-GR-1.000_05-IA
Grundriss UG

Projekt:
AFB - Erweiterung Anne-Frank-Berufskolleg
Markhof-von-Richtofen-Straße 35, 48145 Münster
Bauherrschaft:
Bauwerk Münster GmbH
Klosterstraße 15, 48145 Münster
0251 2979111-0, info@bauwerk-m.de

Leistungen: Ausführung Planung
Mastaba: 1:50
Erschließung: 14.07.20
Druckdatum: 13.08.20
Blattgröße: 1.800 x 600mm
gezeichnet: LHF
geprüft: AB

Datum: 14.07.20
Bearbeiter: LHF
Index: Änderungen / Beschreibung
9
In Arbeit

- B) Boden:
- As Anstrich, staubbindend
 - B Brekand
 - Ba Beschichtung
 - Ba OSB Beschichtung, OSB
 - Bw Betonwerkstein
 - F Fliesen
 - G Gussasphalt
 - Ka Kautschuk
 - S Sauberlaufmatte
 - ... nicht vorhanden
- W) Wände:
- A Anstrich auf Rohwand
 - PrSp Q2 + A PutzSpeckung Q2 + A
 - PrSp Q3 + A PutzSpeckung Q3 + A
 - PrSp Q2+AF Anstrich/Fliesenputz
 - Roh Sichtbar belassene Rohwand
 - ... nicht vorhanden
- D) Decke:
- A Anstrich
 - AHD GK AHD GK glatt
 - AHD GK L AHD GK gelocht
 - AHD HW R AHD Holzwerkplatte, reversioniert
 - OK + Anstrich OK + Anstrich
 - MS F Metall Bandenschutzblech, freispannend
 - ... nicht vorhanden
- Legende:
- Stahlbeton
 - WU-Beton
 - Stahlbeton/Schubkern
 - Mauerwerk Magermauer
 - Klinker
 - Holzkonstruktion tragend
 - Metall allgemein
 - Gipskarton
 - Dämmung weich
 - Dämmung weich, nicht brennbar (Vorsicht)
 - Dämmung hart
 - Holzwerkplatte
 - Holzwerkplatte
 - Platzspeckung Q2 + A
 - Platzspeckung Q3 + A
 - FA Fußbodenaussparung
 - DA Deckenaussparung
 - OD Deckendurchbruch
 - WA Wandaussparung
 - WD Wanddurchbruch
 - WD Wanddurchbruch (Treckenbau)
 - WD Wanddurchbruch (Treckenbau)
 - FD Fußbodendurchbruch (Kernbohrzone)
 - DD Deckendurchbruch (Kernbohrzone)
 - KB Kernbohrung Fußboden
 - KB Kernbohrung Decke
 - HLS/SE Heizung / Lüftung / Sanitär / Elektro
 - OK RD Oberkante Fertigboden
 - UK RD Unterkante Fertigboden
 - VK Vorankers
 - UZ/ÜZ Übergang / Übergang (von OFF zu ON) oder (von ON zu OFF)
 - BRH Brüstungshöhe Rohbau (von OFF zu ON) oder (von ON zu OFF)
 - LH Leuchte Raumhöhe festgelegt (von OFF zu ON) oder (von ON zu OFF)
 - Bemessung - allgemein
 - Bemessung - Innen
 - Bemessung - S-D Planung massiv/Rohbau
 - Bemessung - S-D Planung Treckenbau
 - Lichte Malle Rettungsweg