



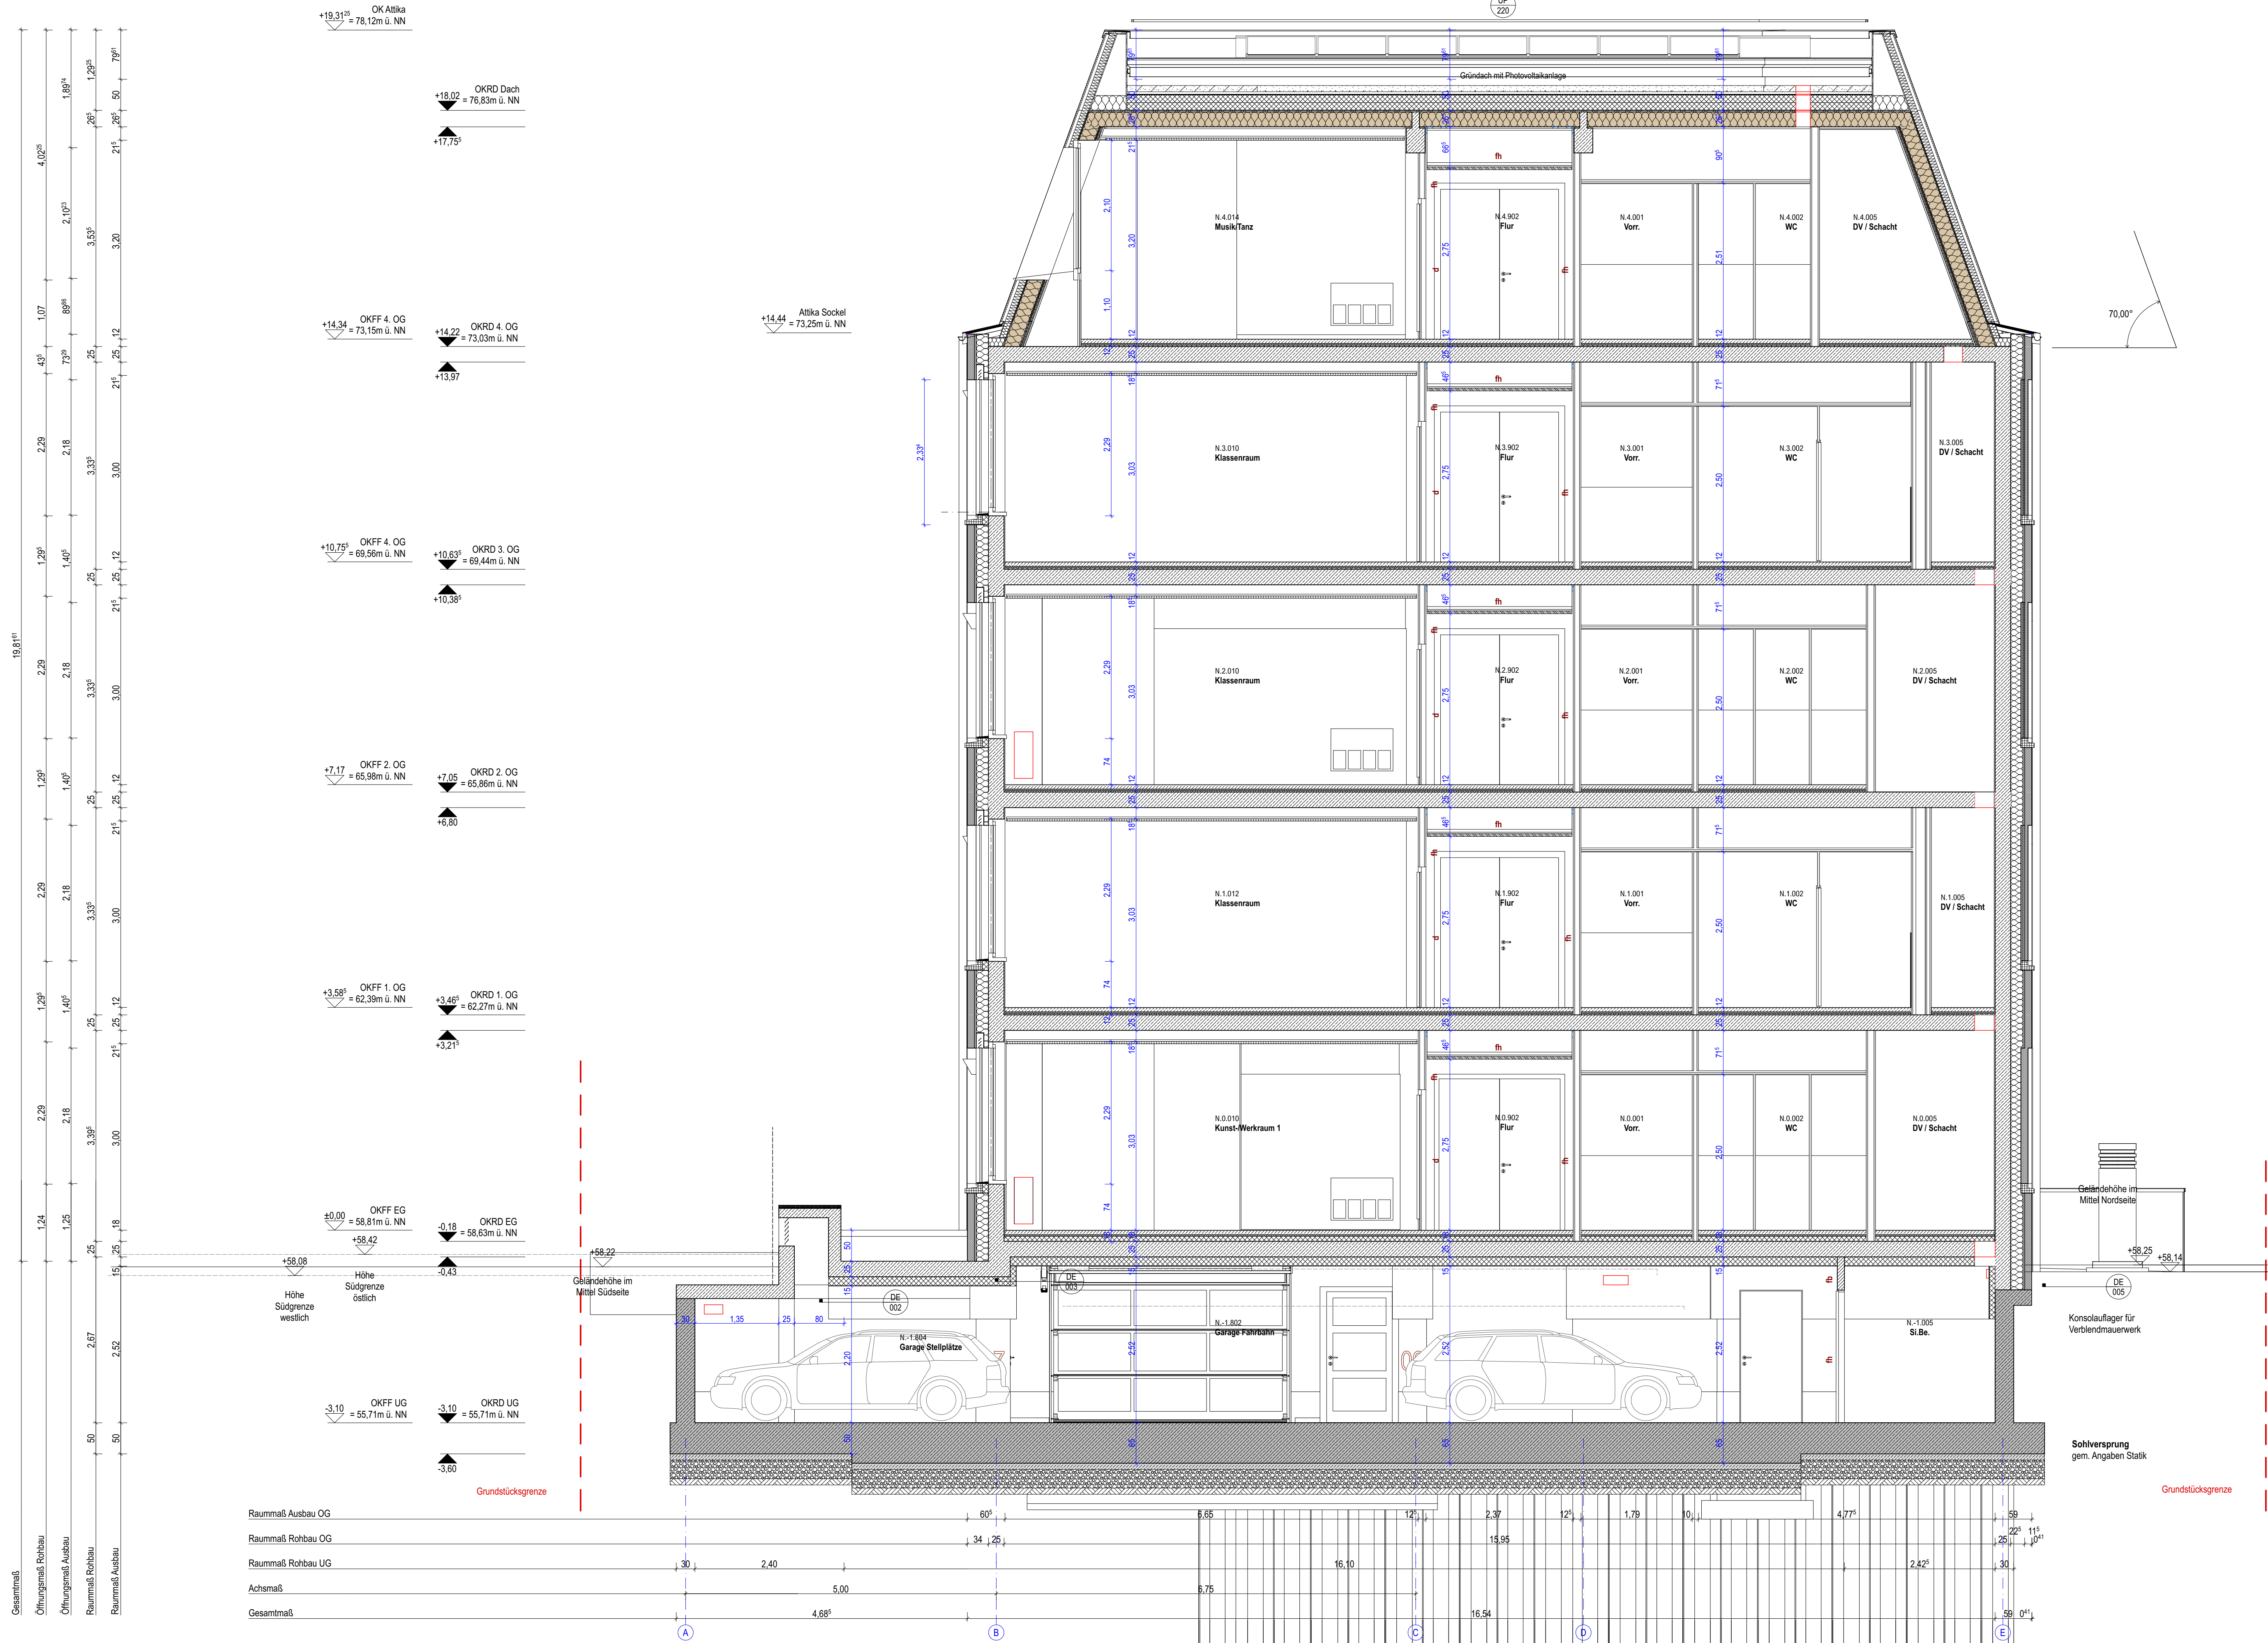

Alle Maße sind am Bau zu prüfen. Unstimmigkeiten sind sofort mit der Bauleitung zu klären.
Bei der Bauausführung sind die Planungen der Fachingenieure sowie die Angaben der Sonderfachleute zu beachten.
Hersteller-/Firmenzeichnungen gelten nur mit Freigabevermerk der Objektplanung.
Alle Höhenangaben sind auf OKFF bezogen ($\pm 0,00 = 58,81\text{ m ü. NN}$). Maßbezüge gelten vor Einzeilmäßen.

- Stahlbeton
- WU-Beton
- Beton unbewehrt
- Stahlbetonfertigteile
- Mauerwerk Allgemein
- Klinker
- Holzkonstruktion tragend
- Gipskarton
- Dämmung weich
- Dämmung hart
- Holzwerkstoff
- Holzwohle Akustikplatte
- Putz
- Asphalt
- Metall, allgemein
- Kupfer
- Holz
- OSB
- Schotter
- Erde, gewachsen
- OK FF Oberkante Fertigfußboden
- OK RF Oberkante Rohfußboden
- UK RD Unterkannte Rohdecke
- UK RD Unterkannte Fertigdecke
- UZ/ÜZ Unterzug / Überzug
- Bemaßung - Allgemein
- Bemaßung - Innen

Erweiterung Anne-Frank-Berufskolleg
B-N_706_5_--_SN_--_000_04
Schnitt A-A

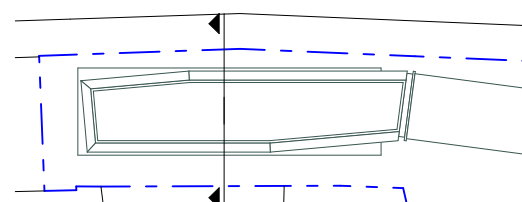

Projekt
AFB - Erweiterung Anne-Frank-Berufskolleg
Manfred-von-Richtofen-Straße 39, 48145 Münster
Bauherrschaft
Bauwerke Münster GmbH
Klemensstraße 10, 48143 Münster
0251 2979411-0, info@bauwerke-ms.de

Leistungsph.: Ausführungsplanung
Maßstab: 1:50
Erstelldatum: 14.07.26
Druckdatum: 13.08.26
Blattgröße: 841 x 594mm
gezeichnet: LHHF
geprüft: AB

Baufrei

Datum	gez.	Index	Änderungen / Beschreibung
19.01.26	JSC/ HF, JSC, HF	02	Anpassung Wandstärke Rampe, Wand Rampe WU-Beton, Verbreiterung Konsole, Frostschürze Kragplatte TG- Rampe, Hinzufügen Putz Rampenwände, Hinzufügen obere Abdeckung Rampenwände
20.01.26	JSC	03	Plan anonymisiert
14.07.26	LH	04	Detaillierung Dach