




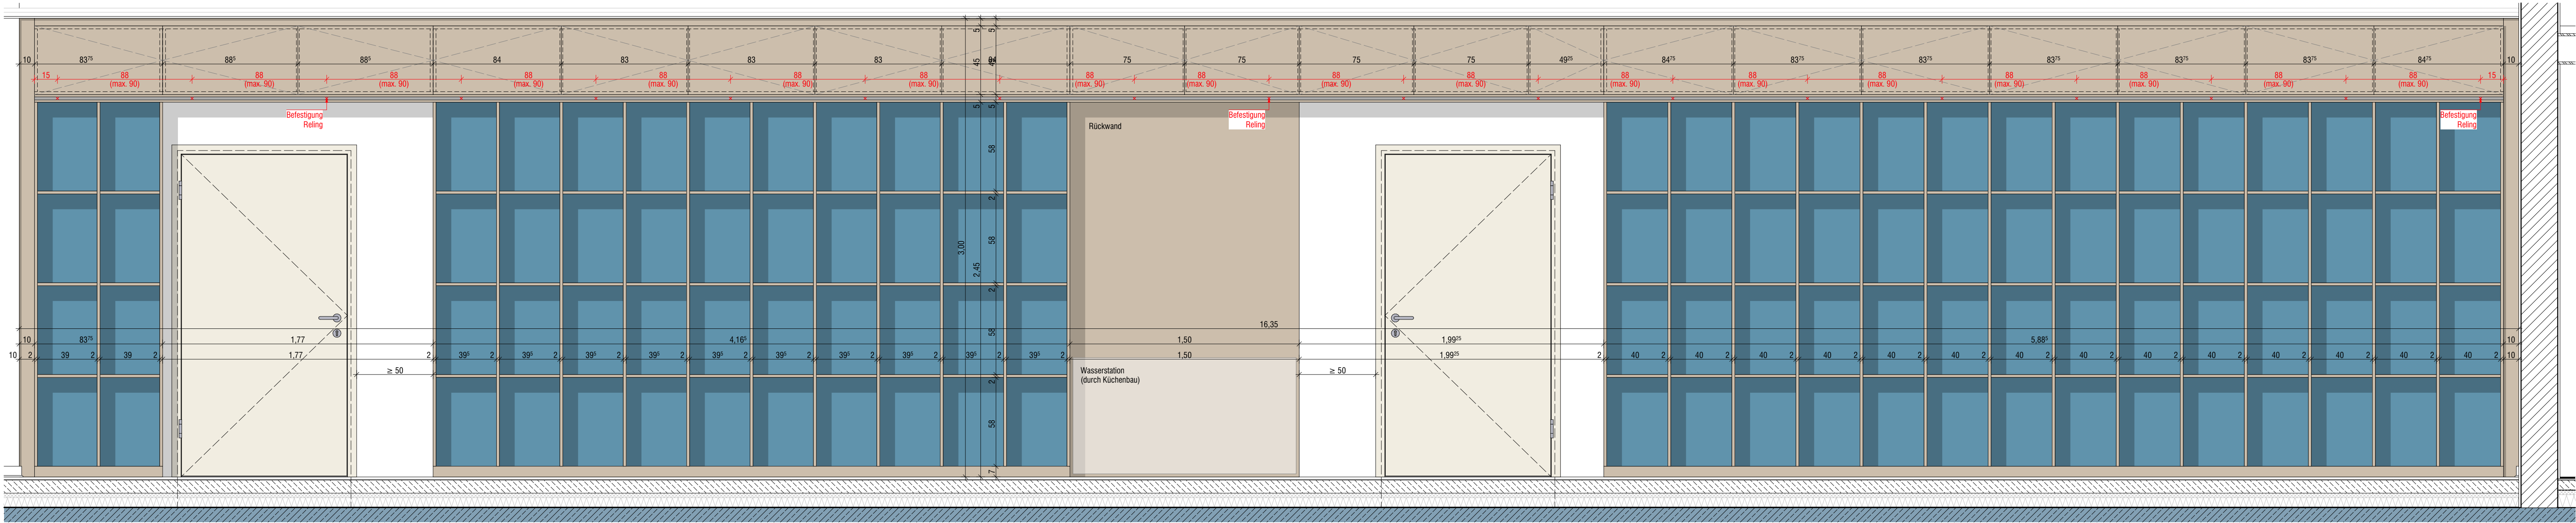


Ansicht
M: 1-20

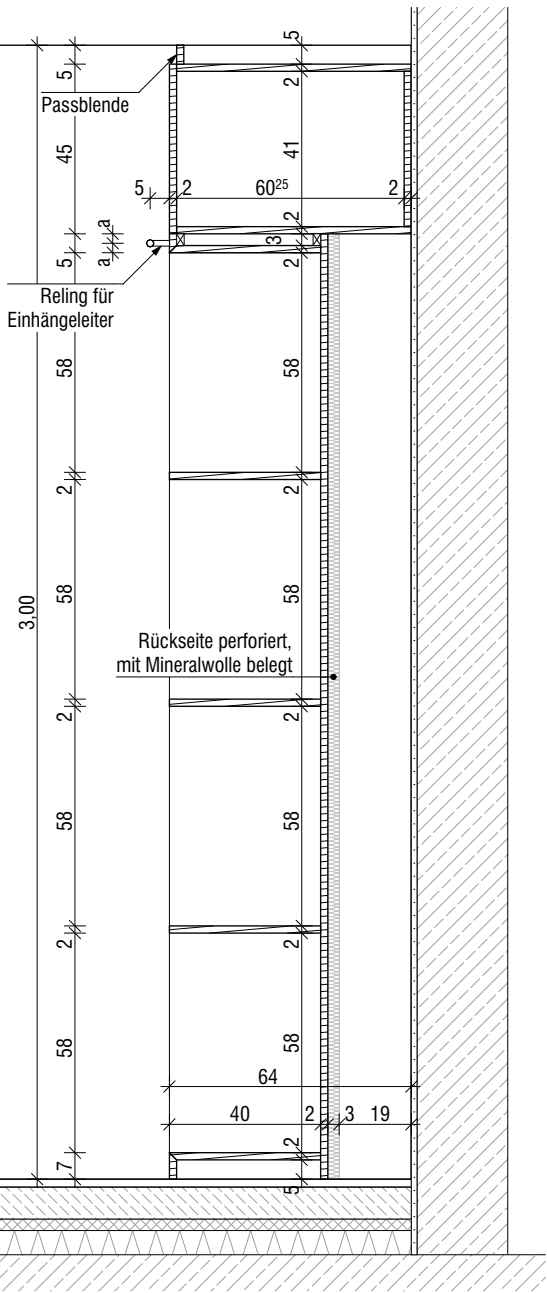

Schnitt Ablagefächer
M: 1-20

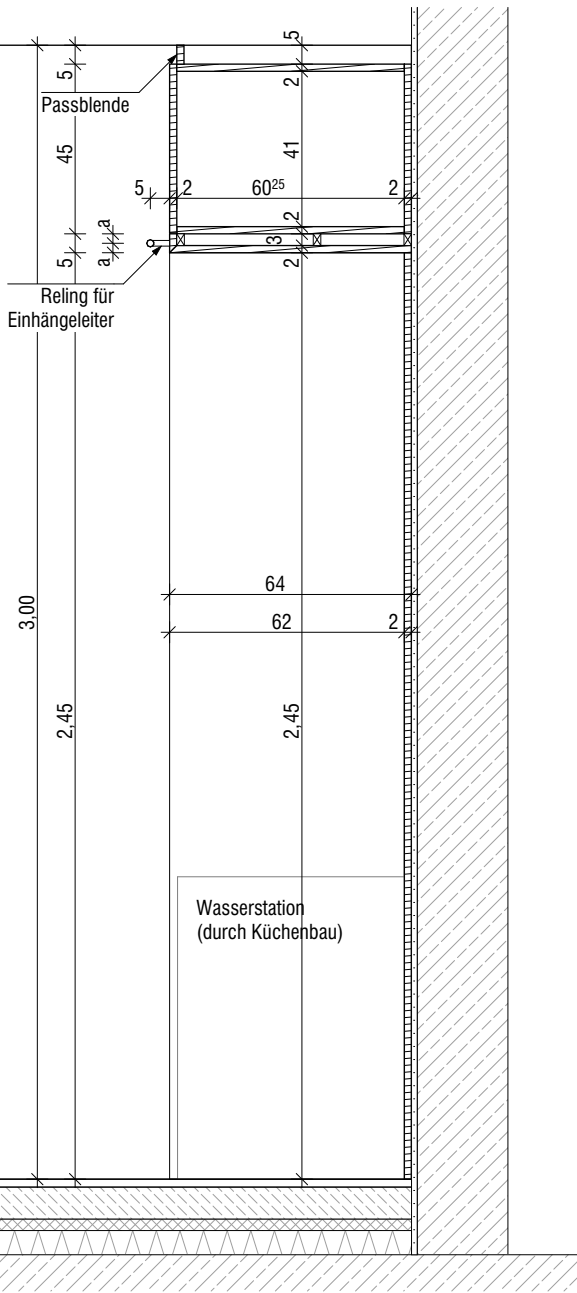

Schnitt Oberschrank mit Rückwand
M: 1-20

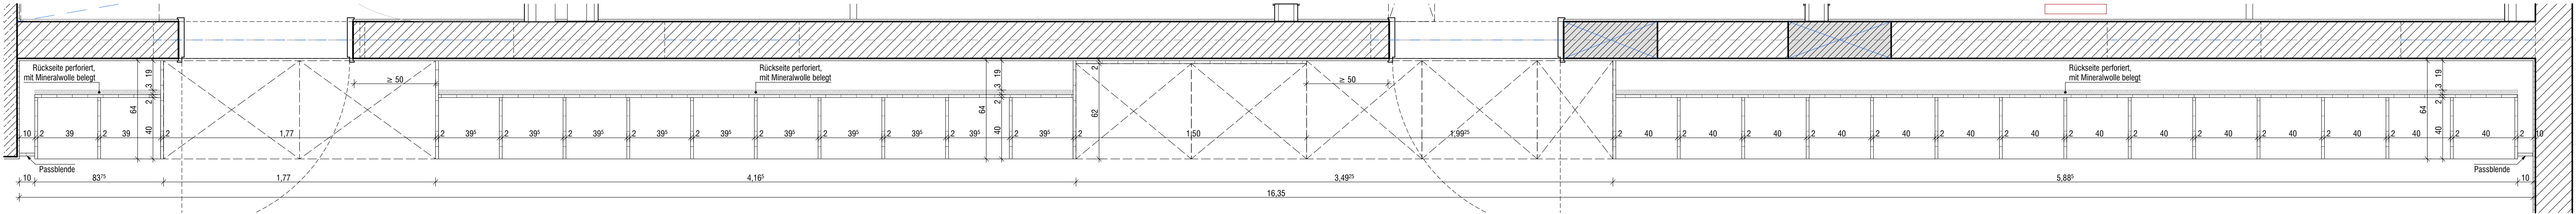

Grundriss
M: 1-20

Alle Kanten der Holzbauteile sind gerundet auszuführen:
r = ≥ 2 mm

ALLE MÄßE SIND AM BAU ZU PRÜFEN. ABWEICHUNGEN SIND ANZUZEIGEN!

Planname	Taschenregal L = 16,35m 1370 Baukonstruktive Einbauten	
Bauvorhaben	Erweiterungsneubau Gesamtschule Münster-West	
Bauort	Tilbecker Straße 26, 48169 Münster	
Bauherr	Stadt Münster, Amt für Immobilienmanagement Alberstörer Weg 33, 48155 Münster	
Projek-Nr.:	24019	Plannummer incl. Index:
Gez.:	MB/AV	Status:
Bauherr:	Erstellung/Freigabe:	02.09.2026
Maßstab:	1:20	5 0 1370-12-
		VORABZUG