


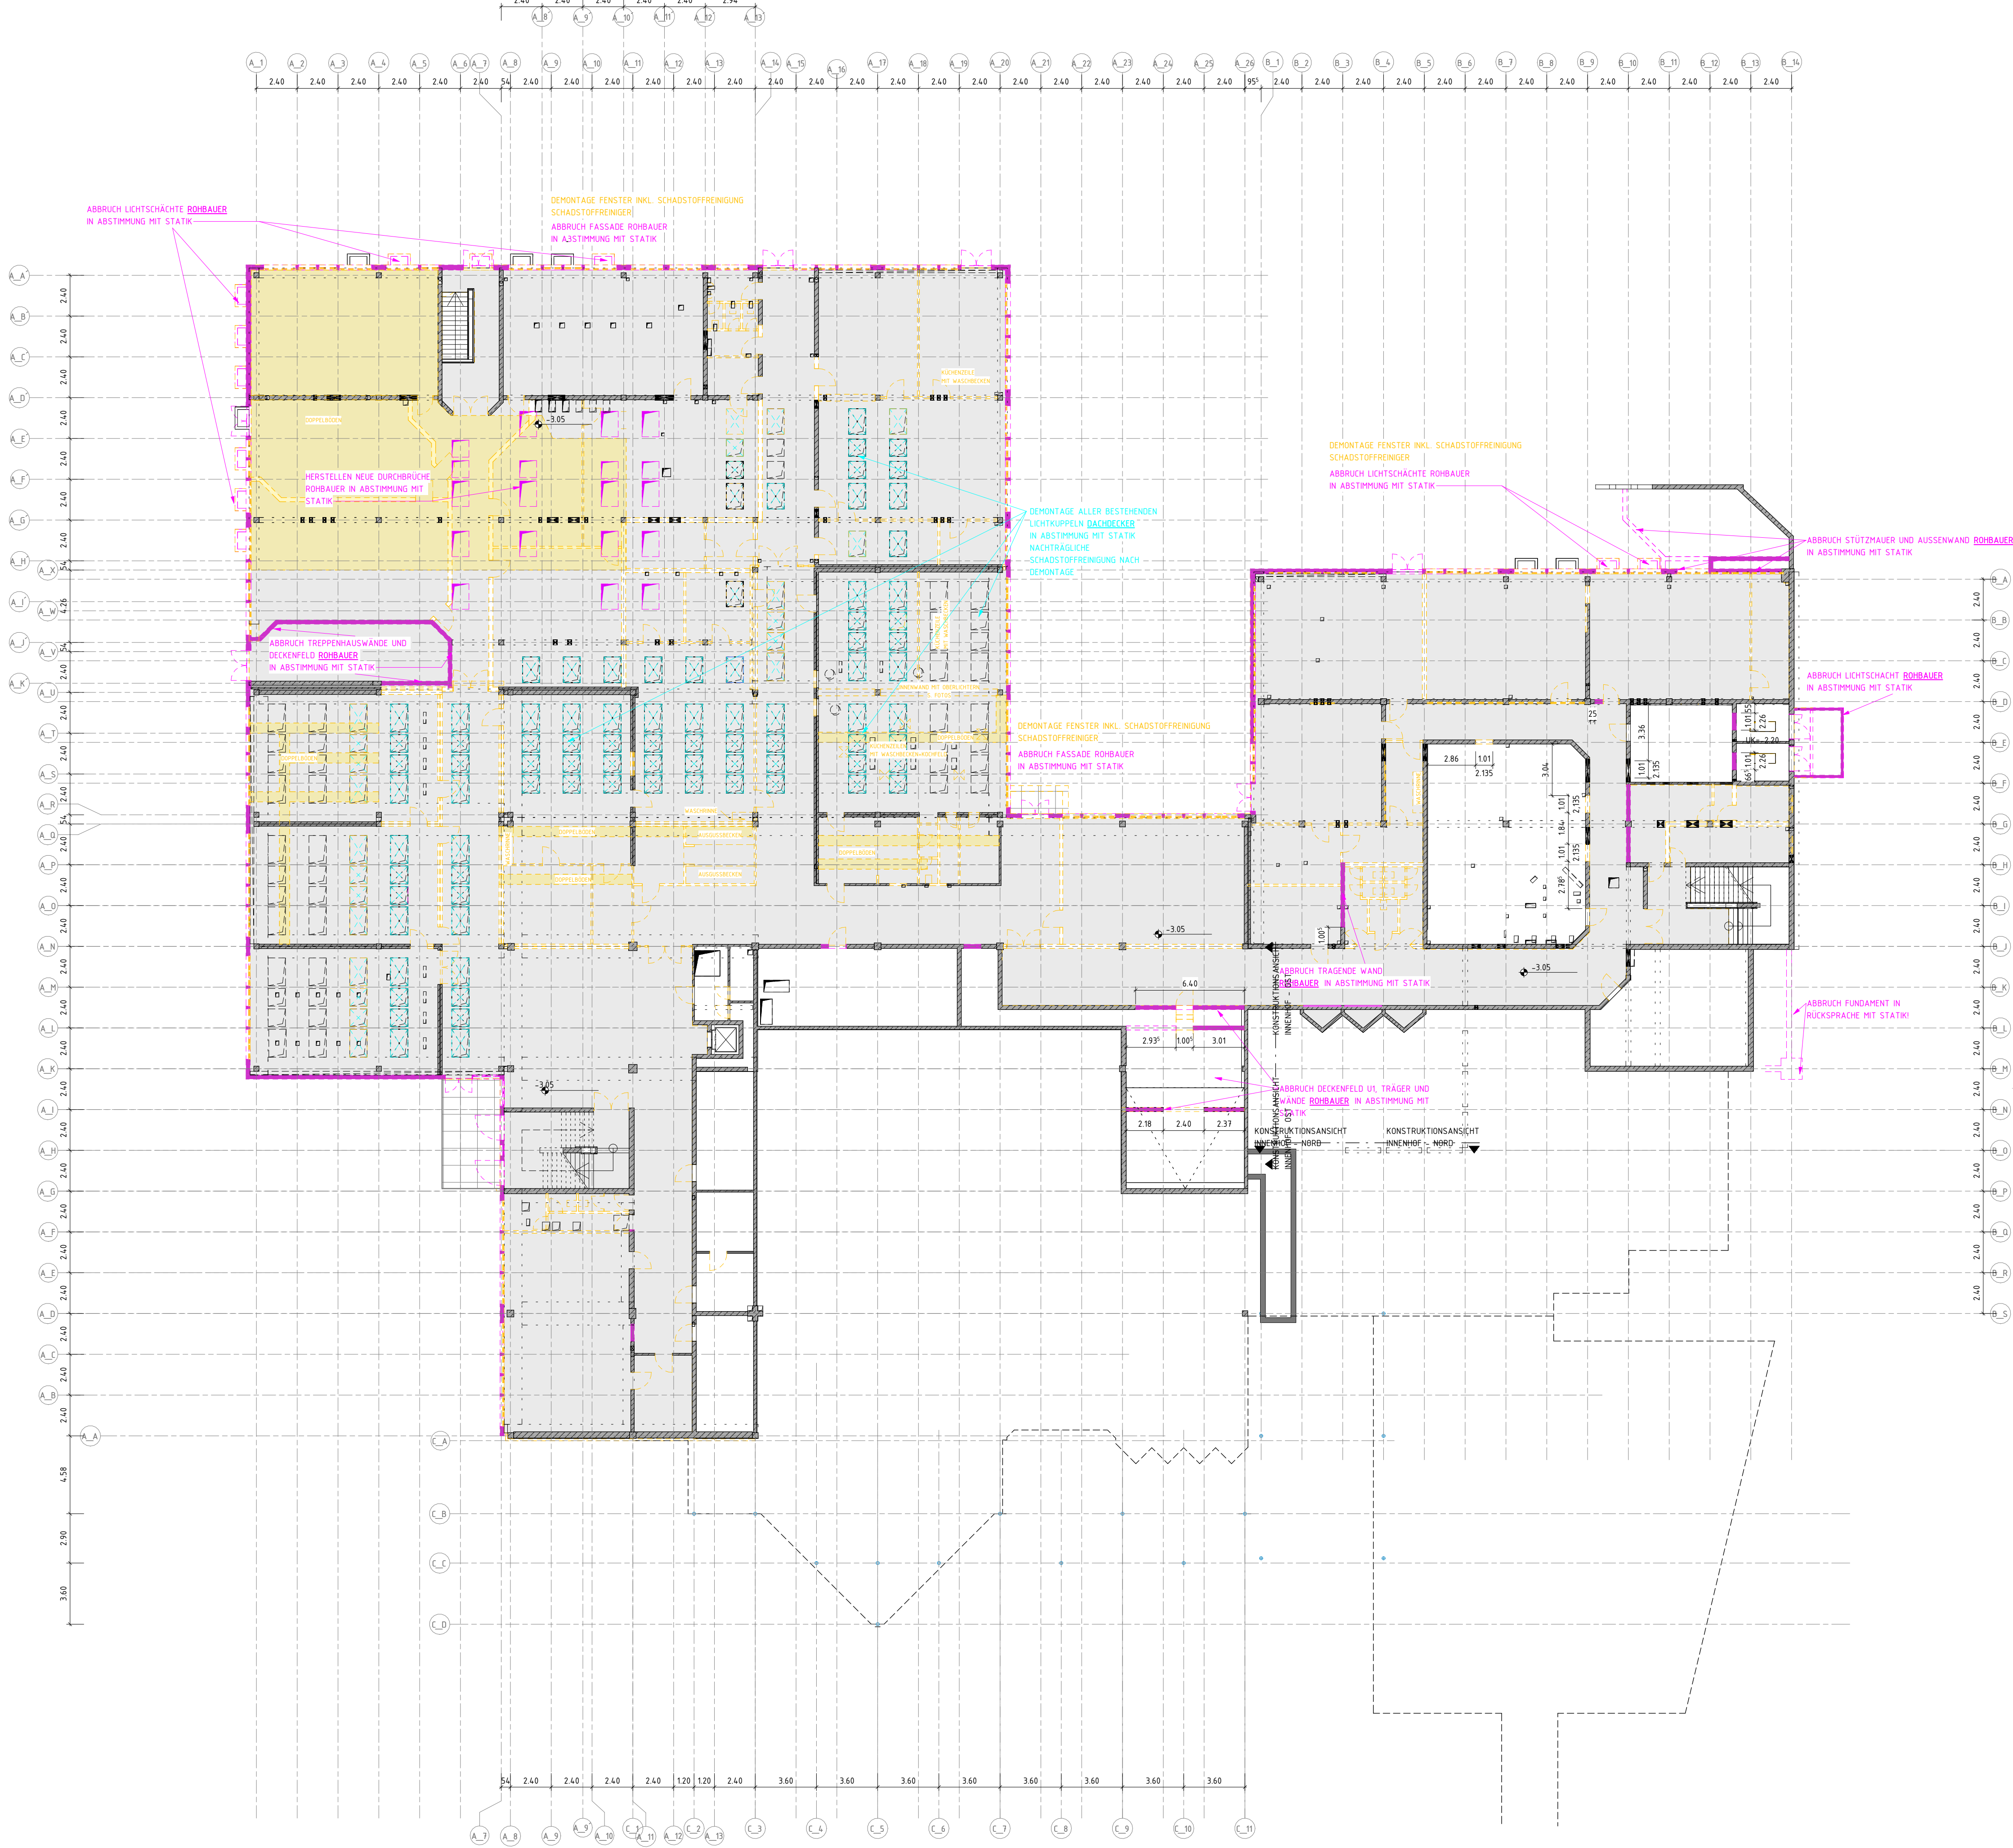

LEGENDE	
	BESTAND
	ABBRUCH
	NEU
	MAUERWERK
	STAHLBETON
	UNBEWEHRTER BETON
	BETONFERTIGTEIL
	TROCKENBAU
	HOLZ
	DÄMMUNG WEICH
	DÄMMUNG HART
	ERDREICH
UK	UNTERKANTE
OK	OBERKANTE
VK	VORDERKANTE
FF	FERTIGFUSSBODEN
RF	ROHFUSSBODEN
G	GELÄNDE
AHD	ABHANGDECKE
LH	LICHTE HÖHE (OKFF BIS UK AHD)
RH	ROHHÖHE (OKFF BIS UKRD)
UZ	UNTERZUG
BRH	BÜSTUNGSHÖHE VON OKFF
RR	REGENROHR

BA	BODENABLAUF		(H-JFH)	(HOCH-) FEUERHEMMEND (60) 30
BD	BODENDURCHBRUCH		(H-JFB)	(HOCH-) FEUERBESTÄNDIG (120) 90
DD	DECKENDURCHBRUCH		BW	FEUERBESTÄNDIG - BRANDWAND
WD	WANDURCHBRUCH		BABW	IN BAUART EINER BRANDWAND
WS	WANDSCHLITZ		T-[FW]	TÜR MIT FEUERWIDERSTAND [FH/HFH/FB/-RD]
/E	ELEKTRO		T-RD	RAUCHDICHT- UND SELBSTSCHLIEBENDE TÜR
/H/K/L/S	HEIZUNG / KÄLTE / LÜFTUNG / SANITÄR		T-DS	DICHTSCHLIEBENDE TÜR
M	MOTOR SONNENSCHUTZ		T-DSS	DICHT- UND SELBSTSCHLIEBENDE TÜR

LEGENDE ABBRUCH	
	ABBRUCH OBERBODEN
	ABBRUCH ROHBAUUNTERNEHMEN
	ABBRUCH FOLGEGERK/DACHDECKER
	ABBRUCH SCHADSTOFFUNTERNEHMEN

ABBRUCH VERBUNDESTRICH **OHNE TRENNLAGE** NUR IN RÜCKSPRACHE STATIK!

ABBRUCH DER AUSSENFASSADE ROHBAUUNTERNEHMER IN ABSTIMMUNG STATIK!

ALLE ANMERKUNGEN SIND BEI RÜCKBAUARBEITEN GEM. ANGABE STATIK ZU BERÜCKSICHTIGEN!
ABPLATZUNGEN BETONELEMENTE SIND GEM. ANGABE STATIK ZU ERTÜCHTIGEN!
KEINE BESCHÄDIGUNGEN DER TRAGENDEN ELEMENTE BEI RÜCKBAUARBEITEN!

ÄNDERUNG	DATUM	NAME	INDEX
			a
ANTRAGSSTELLER*IN STADT MÜNSTER TILBECKERSTRASSE 24-26 48161 MÜNSTER			
UNTERSCHRIFT ENTWURFSVERFASSER*IN			
HÖHENBEZUG: EG = ±0.00 OKFF = 77.50m ü.NN			

PROJEKTNAME
GESAMTSCHULE MÜNSTER-WEST
TILBECKERSTRASSE 24-26
48161 MÜNSTER

AUFTRAGGEBER*IN
STADT MÜNSTER - AMT FÜR IMMOBILIENMANAGEMENT
ALBERSLOHER WEG 33
48155 MÜNSTER

PLANBEZEICHNUNG	
GRUNDRISS U1 - ABBRUCH	
BAUTEIL GEBÄUDE A	PLANUNGSPHASE AUSFÜHRUNGSPLANUNG
PLANSCHLÜSSEL/DATEINAME 745-S-2101_BT_A_X-OPL_GR_U1 ABBRUCH-2026-200-a	PLAN-NR. 2101
DATUM ERSTELLT 05.01.2026 / GK	PROJEKT-NR. 24471
DATUM PLANSTAND 09.10.2026	MARSTAB 1:200
BLATT-GR 594 x 841	
GRUNDLAGE	QR-CODE