


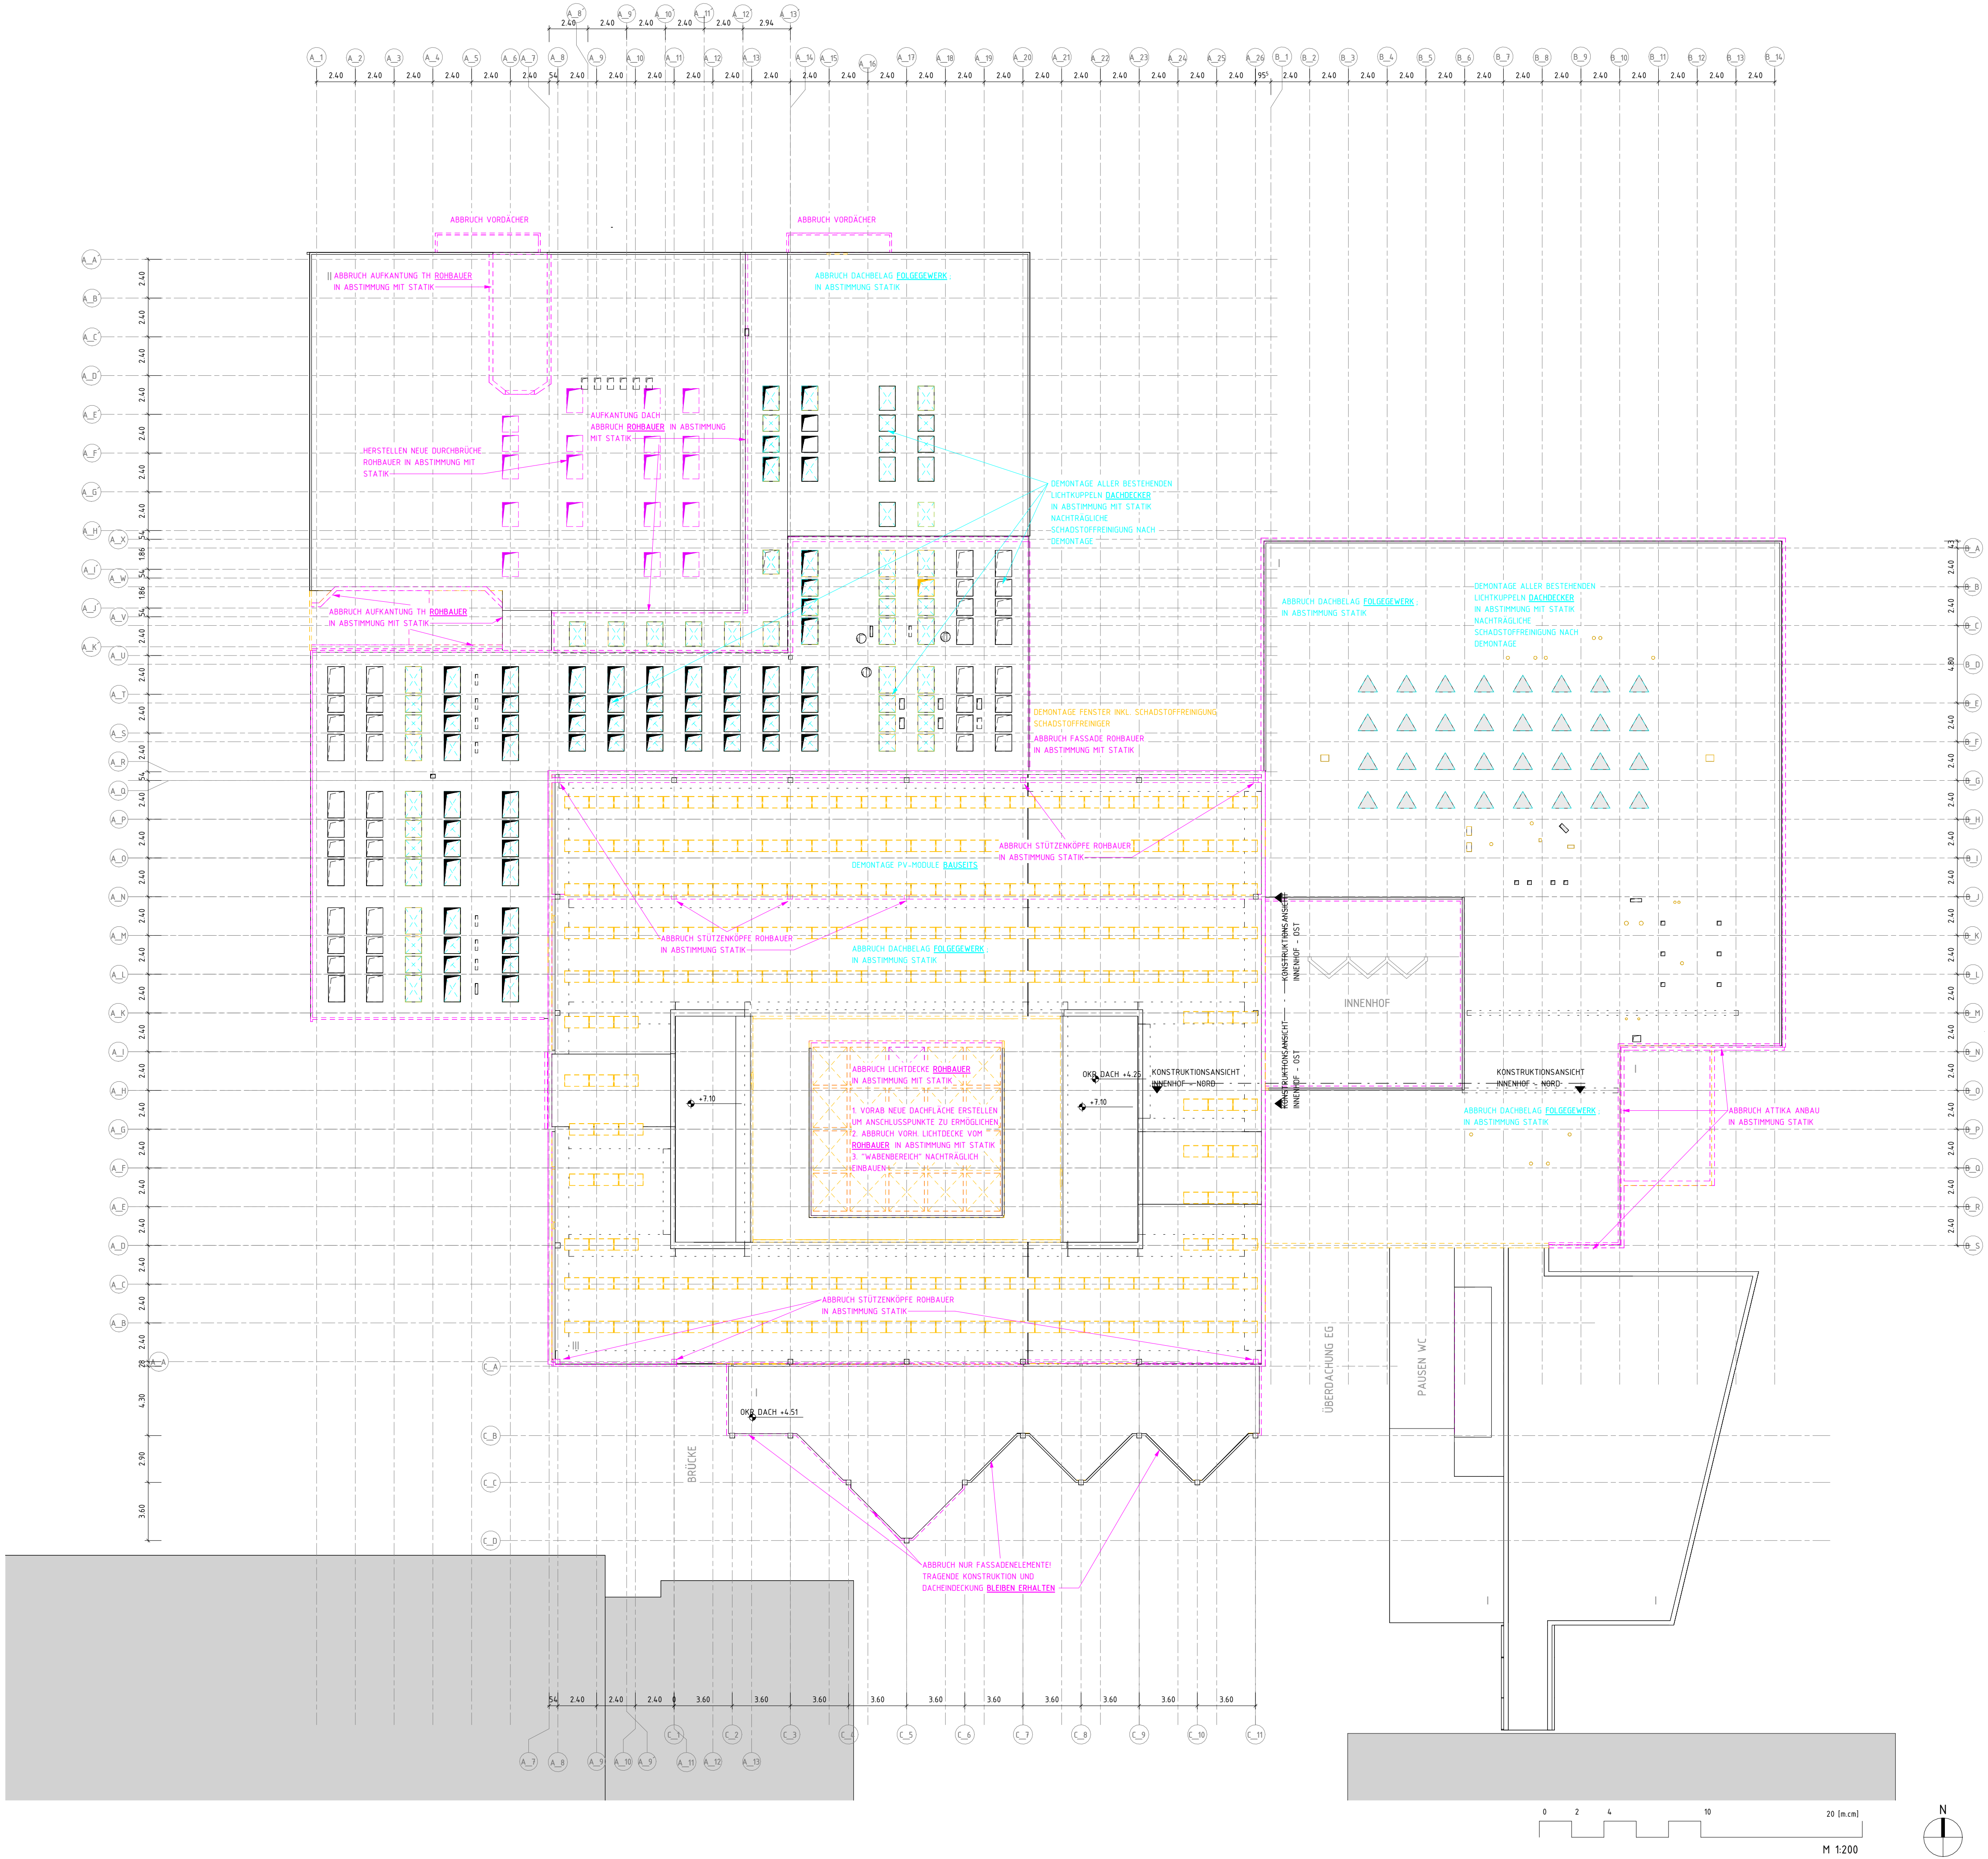

LEGENDE	
	BESTAND
	ABBRUCH
	NEU
	MAUERWERK
	STAHLBETON
	UNBEWEHRTER BETON
	BETONFERTIGTEIL
	TROCKENBAU
	HOLZ
	DÄMMUNG WEICH
	DÄMMUNG HART
	ERDREICH
UK	UNTERKANTE
OK	OBERKANTE
VK	VORDERKANTE
FF	FERTIGFUSSBODEN
RF	ROHFUSSBODEN
G	GELÄNDE
AHD	ABHANGDECKE
LH	LICHTE HÖHE (OKFF BIS UK AHD)
RH	ROHHÖHE (OKFF BIS UKRD)
UZ	UNTERZUG
BRH	BÜSTUNGSHÖHE VON OKFF
RR	REGENROHR

BA	BODENABLAUF		(H-JFH)	(HOCH-) FEUERHEMMEND (60) 30
BD	BODENDURCHBRUCH		(H-JFB)	(HOCH-) FEUERBESTÄNDIG (120) 90
DD	DECKENDURCHBRUCH		BW	FEUERBESTÄNDIG - BRANDWAND
WD	WANDDURCHBRUCH		BABW	IN BAUART EINER BRANDWAND
WS	WANDSCHLITZ		T-[FW]	TÜR MIT FEUERWIDERSTAND [FH/HFH/FB/-RD]
/E	ELEKTRO		T-RD	RAUCHDICHT- UND SELBSTSCHLIEßENDE TÜR
/H/K/L/S	HEIZUNG / KÄLTE / LÜFTUNG / SANITÄR		T-DS	DICHTSCHLIEßENDE TÜR
M	MOTOR SONNENSCHUTZ		T-DSS	DICHT- UND SELBSTSCHLIEßENDE TÜR

LEGENDE ABRUCH	
	ABBRUCH OBERBODEN
	ABBRUCH ROHBAUUNTERNEHMEN
	ABBRUCH FOLGEWERK/DACHDECKER
	ABBRUCH SCHADSTOFFUNTERNEHMEN

ABBRUCH VERBUNDESTRICH OHNE TRENNLAGE NUR IN RÜCKSPRACHE STATIK!

ABBRUCH DER AUSSENFASSADE ROHBAUUNTERNEHMER IN ABSTIMMUNG STATIK!

ALLE ANMERKUNGEN SIND BEI RÜCKBAUARBEITEN GEM. ANGABE STATIK ZU BERÜCKSICHTIGEN!
ABPLATZUNGEN BETONELEMENTE SIND GEM. ANGABE STATIK ZU ERTÜCHTIGEN!
KEINE BESCHÄDIGUNGEN DER TRAGENDE ELEMENTE BEI RÜCKBAUARBEITEN!

ÄNDERUNG	DATUM	NAME	INDEX
			a

ANTRAGSSTELLER*IN
STADT MÜNSTER
TILBECKERSTRASSE 24-26
48161 MÜNSTER

UNTERSCHRIFT
ENTWURFSVERFASSER*IN

HÖHENBEZUG: EG = ±0.00 OKFF = 77.50m ü.NN

PROJEKTNAME
GESAMTSCHULE MÜNSTER-WEST
TILBECKERSTRASSE 24-26
48161 MÜNSTER

AUFTRAGGEBER*IN
STADT MÜNSTER - AMT FÜR IMMOBILIENMANAGEMENT
ALBERSLOHER WEG 33
48155 MÜNSTER

PLANBEZEICHNUNG
DACHAUSICHT - ABRUCH

BAUTEIL GEBÄUDE A		PLANUNGSPHASE AUSFÜHRUNGSPLANUNG	
PLANSCHÜSSEL/DATEINAME 745-5-2401_BT_A_X-OPL_GR_DA ABRUCH-2026-200-a		PLAN-NR. 2401	INDEX a
DATUM ERSTELLT	05.01.2026 / GK	PROJEKT-NR. 24471	MAßSTAB 1:200
DATUM PLANSTAND	09.10.2026		
BLATT-GR.	594 x 841		
GRUNDLAGE			

"COPYRIGHT RESERVED" NACH DIN 24 10 1977
DIESE ZEICHNUNG IST UNTERSCHRIEBEN UND UNTERLEGT DEM URHEBERRECHT. EINE Vervielfältigung,
AUSHANDLUNG AN DRITTE PERSONEN ODER ÜBERLASSUNG AN KONKURRENZFIRMEN IST UNTERSAGT.