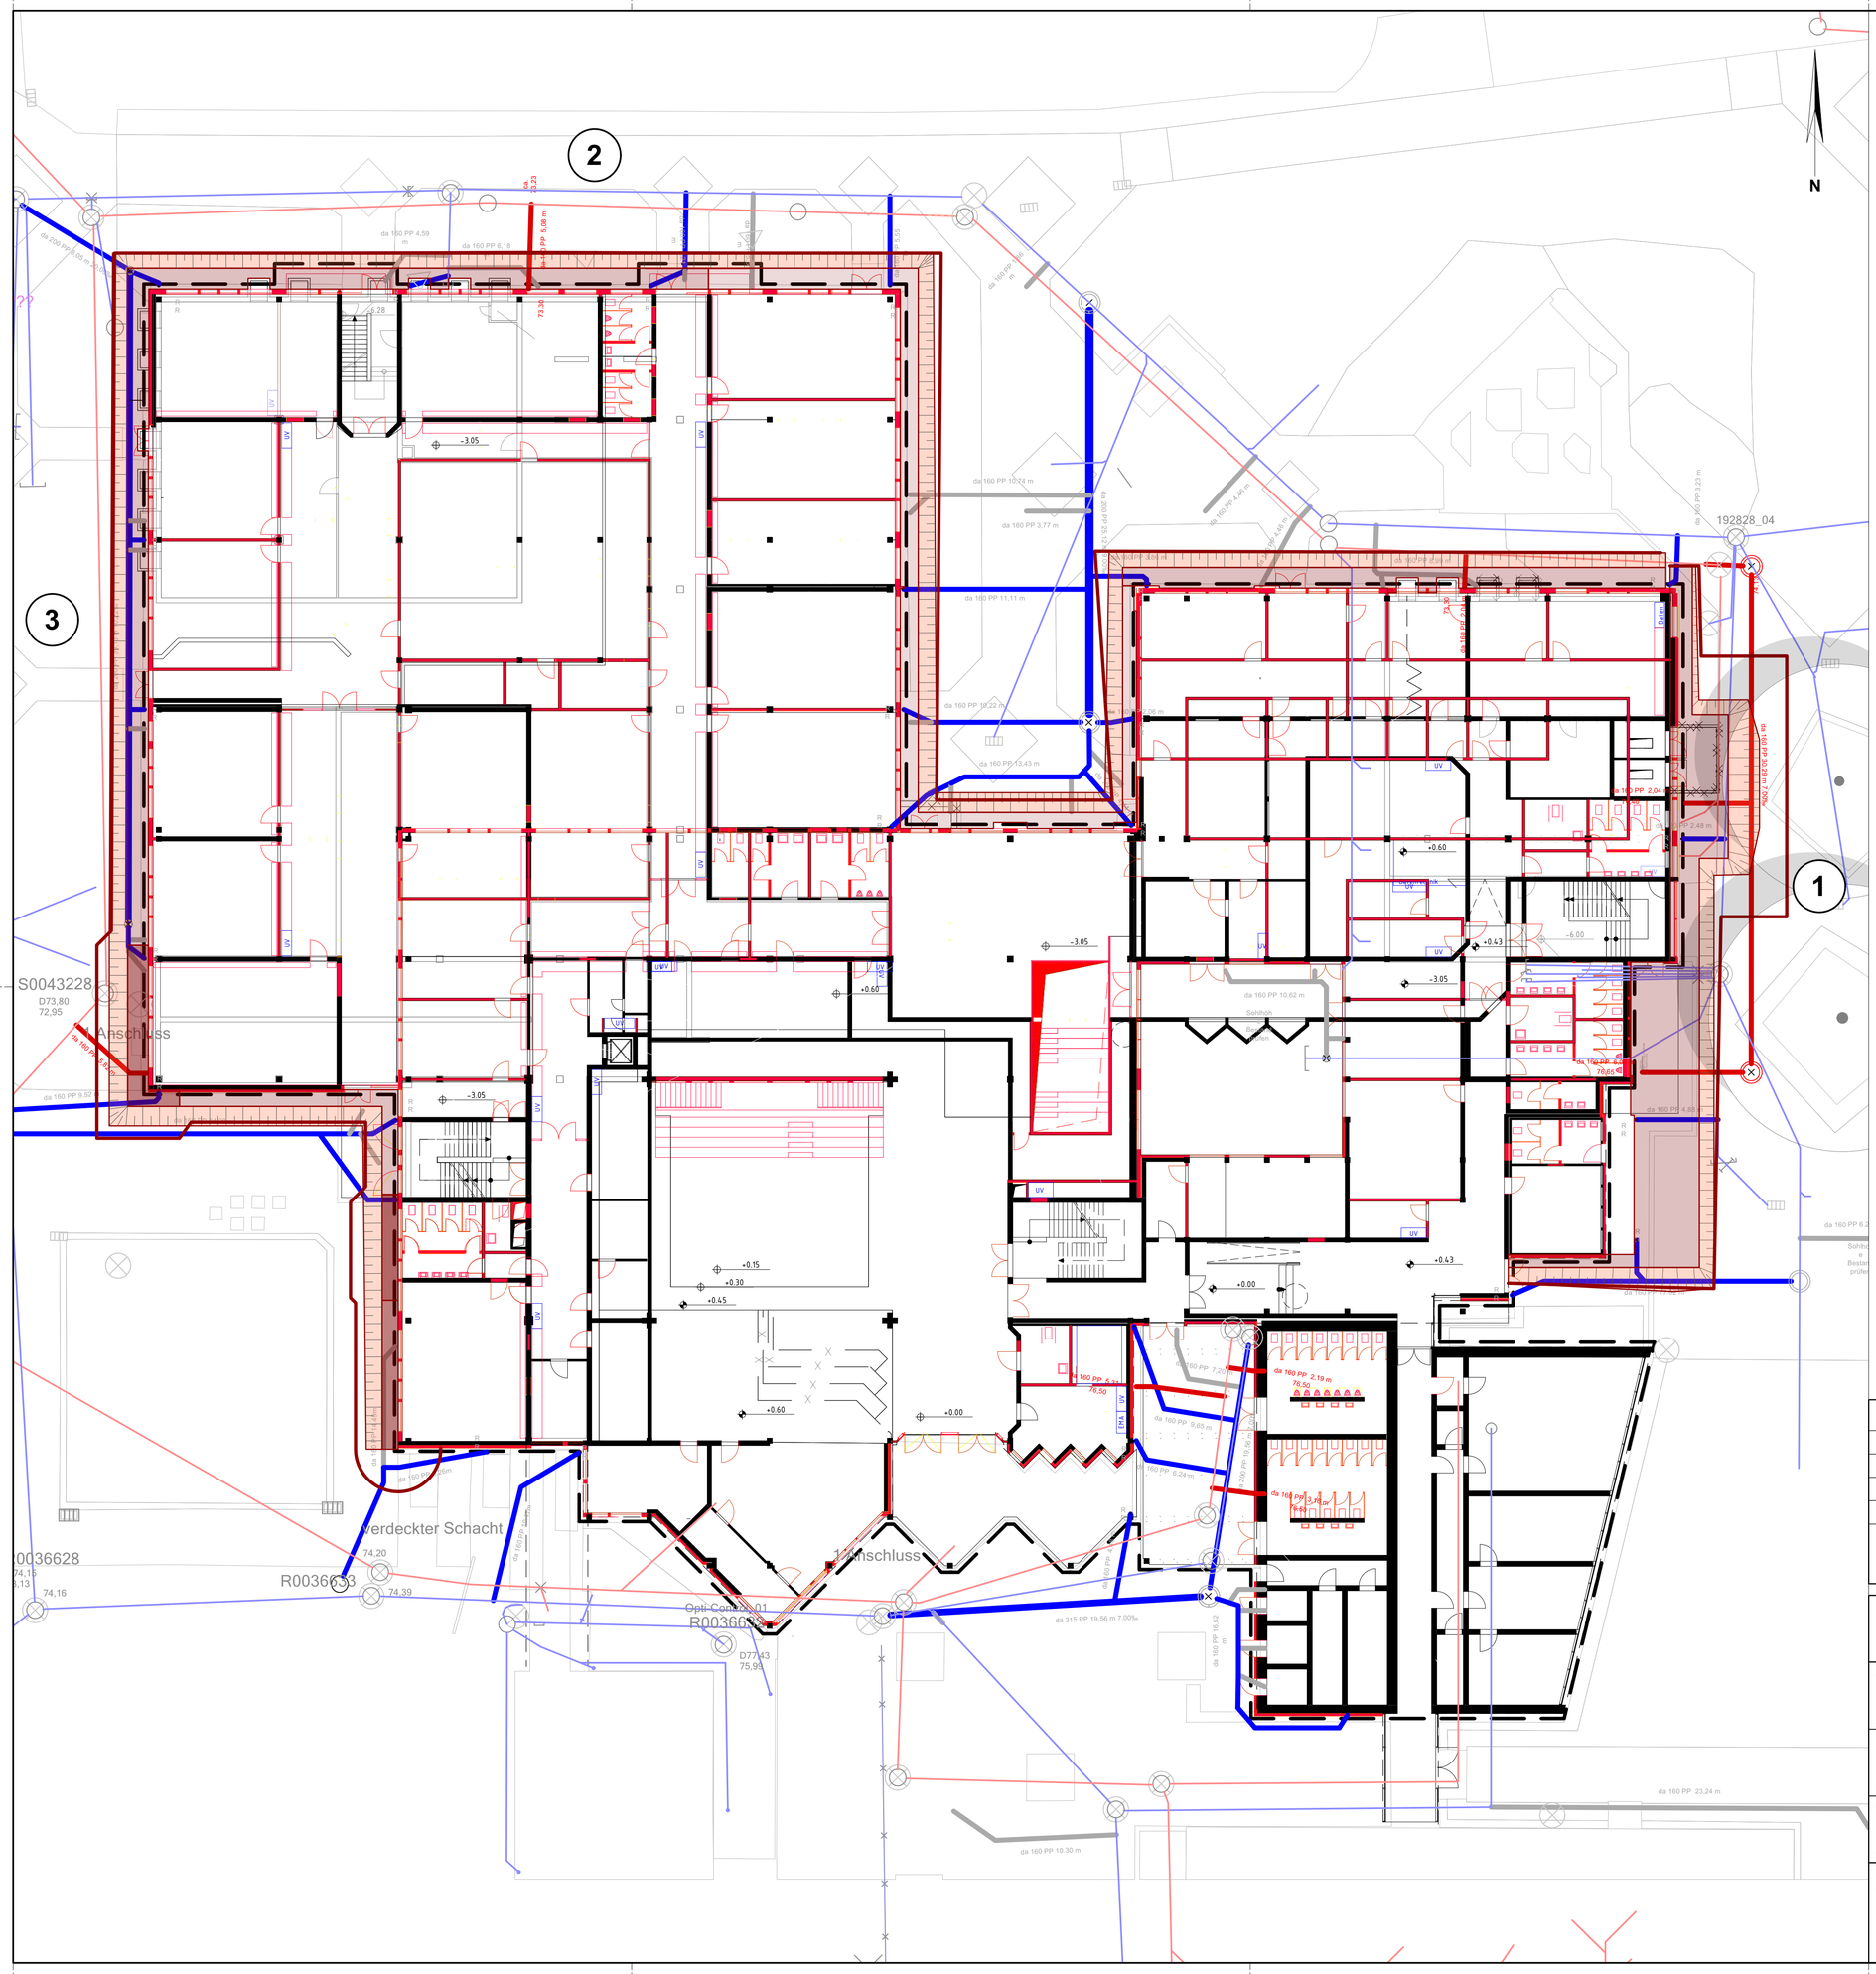
2
3
1
N
192828_04
S0043228
D73,80
72,95
Anschluss
Verdeckter Schacht
R0036628
74,15
74,13
74,16
74,20
R0036633
74,39
Opti-Connect 01
R0036629
D77143
75,99
Anschluss
da 160 PP 4,59 m
da 160 PP 6,18 m
da 160 PP 10,74 m
da 160 PP 3,77 m
da 160 PP 11,11 m
da 160 PP 10,22 m
da 160 PP 13,43 m
da 160 PP 10,62 m
da 160 PP 2,19 m
da 160 PP 13,43 m
da 160 PP 9,65 m
da 160 PP 8,24 m
da 160 PP 7,20 m
da 160 PP 4,88 m
da 160 PP 23,24 m
da 160 PP 10,30 m
da 315 PP 19,56 m 7,00%
da 160 PP 18,52 m
da 160 PP 9,52 m
da 160 PP 8,58 m
da 160 PP 4,48 m
da 160 PP 3,23 m
da 160 PP 2,04 m
da 160 PP 2,48 m
da 160 PP 6,21 m
da 160 PP 6,64 m
da 160 PP 6,21 m
da 160 PP 6,64 m
da 160 PP 6,21 m
da 160 PP 6,64