


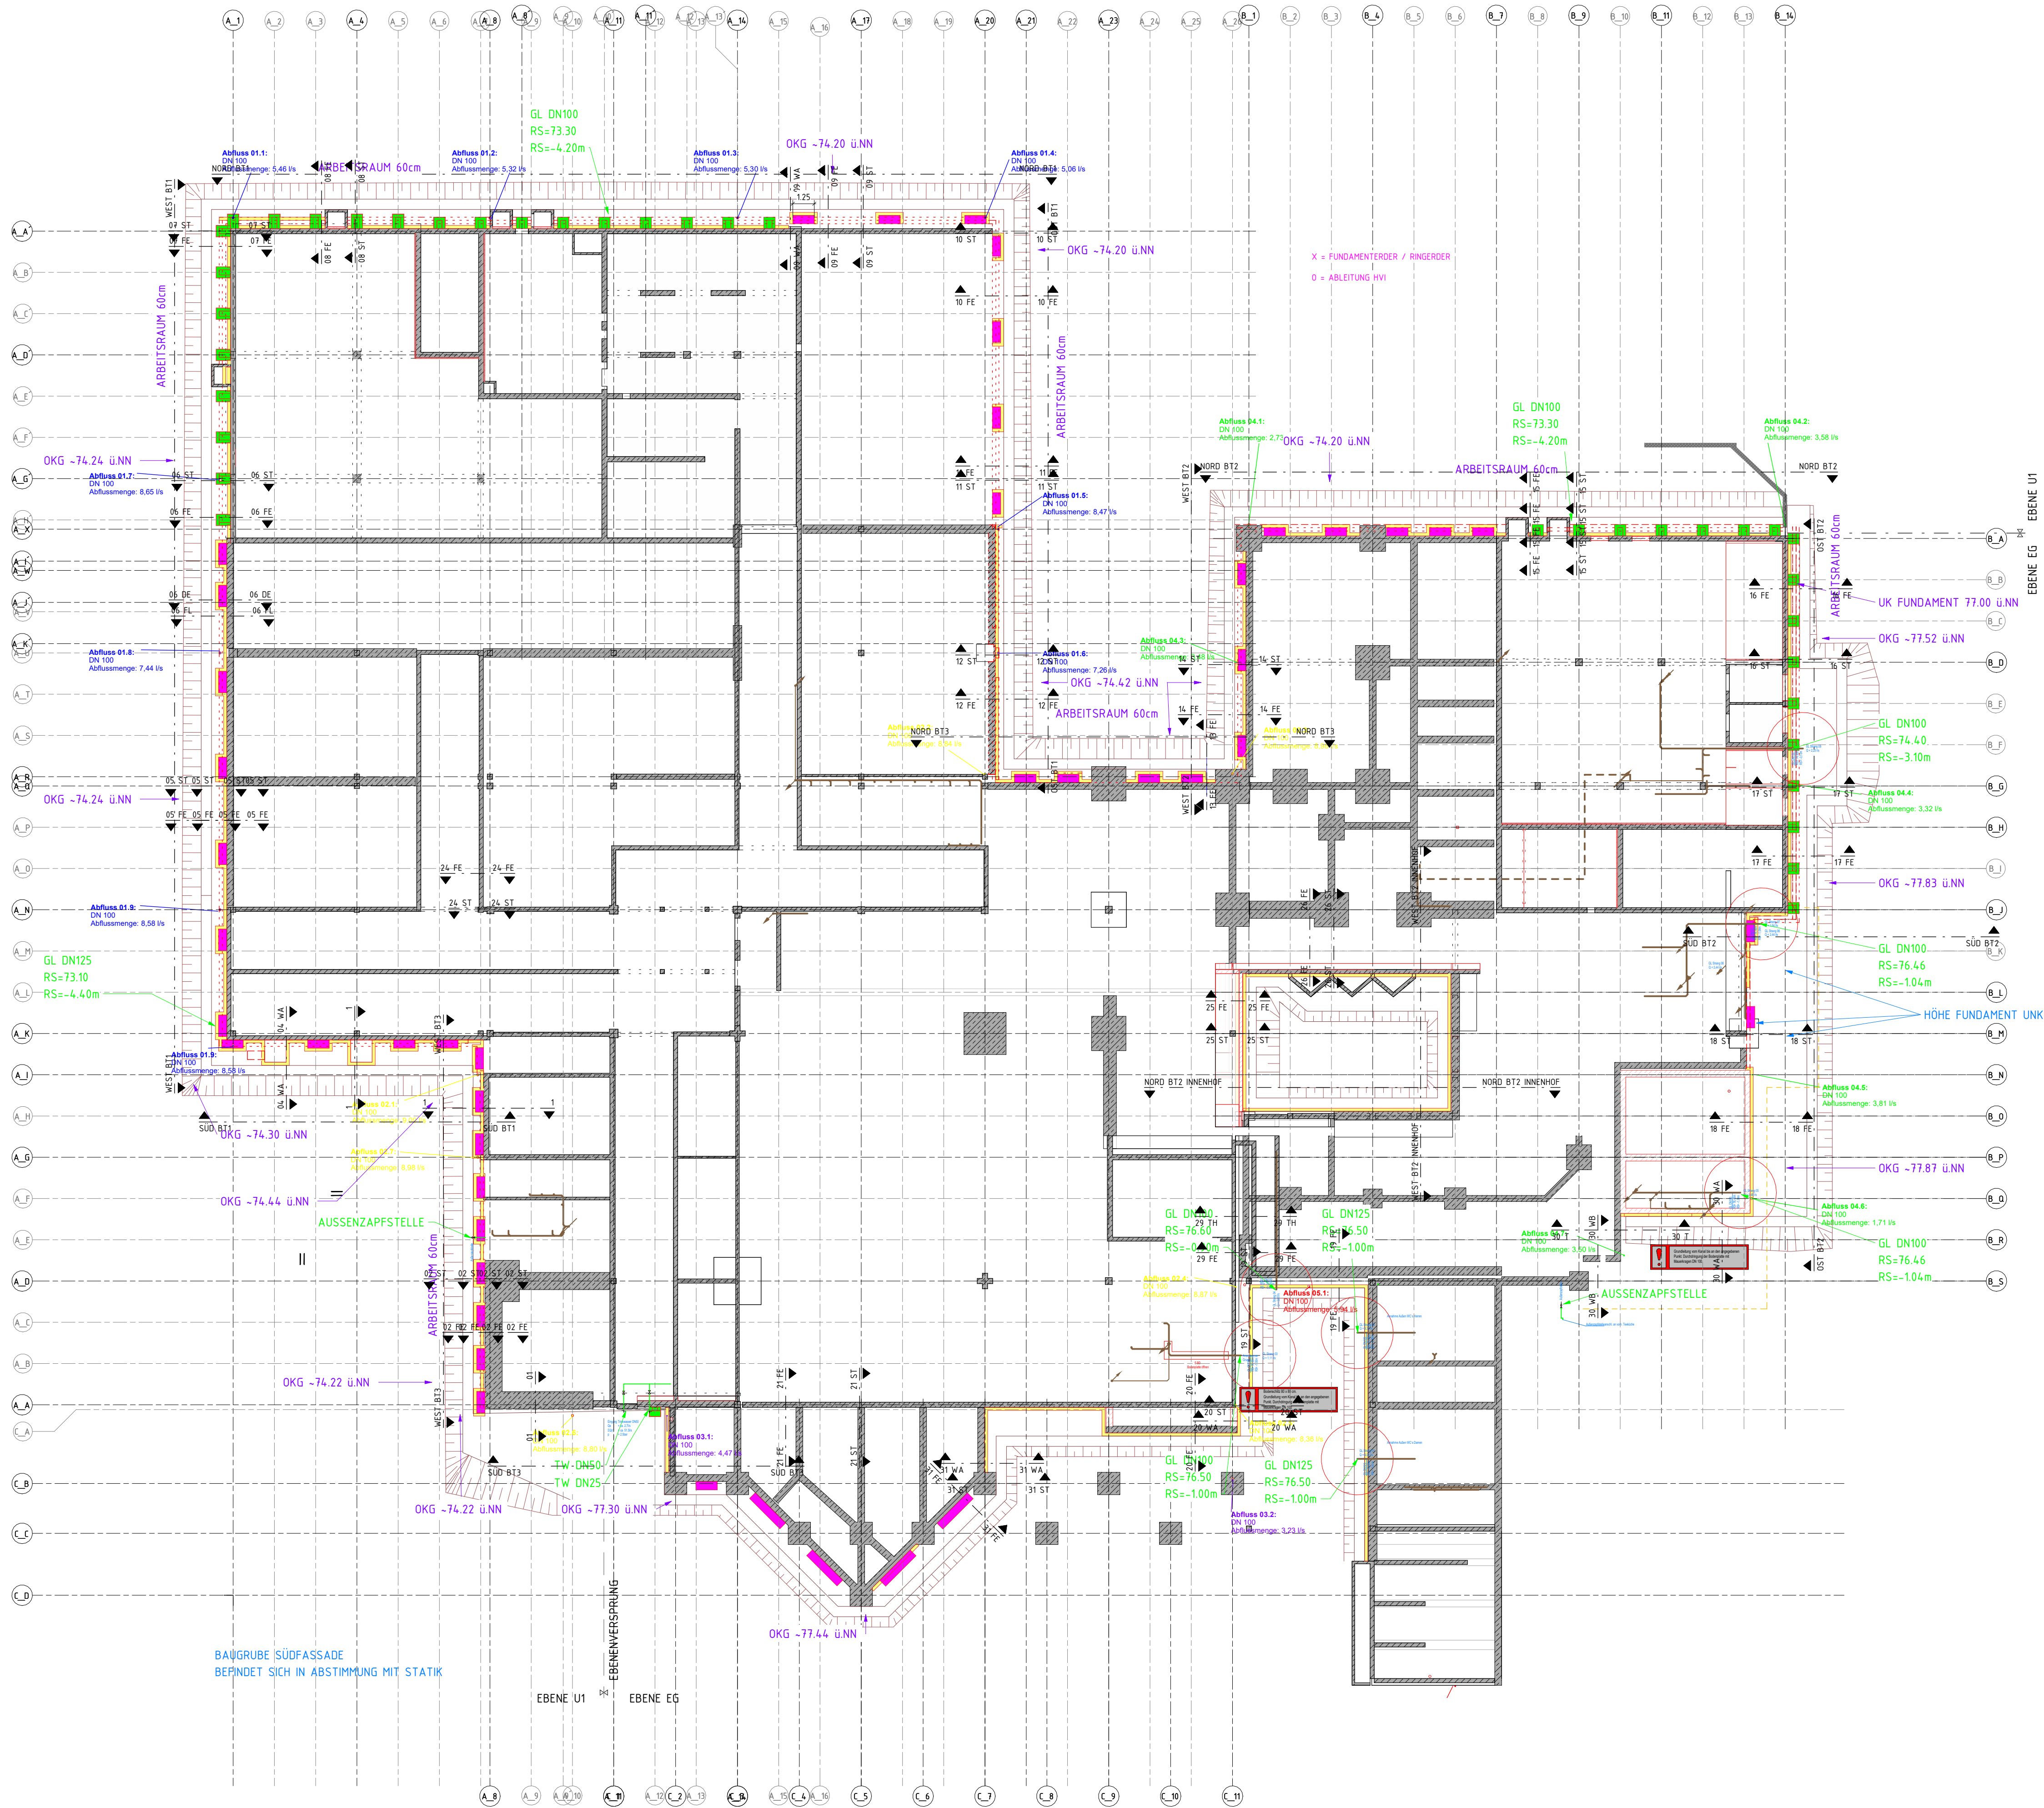

| LEGENDE                                   |                                                                       |
|-------------------------------------------|-----------------------------------------------------------------------|
|                                           | BESTAND                                                               |
|                                           | ABBRUCH                                                               |
|                                           | NEU                                                                   |
|                                           | MAUERWERK                                                             |
|                                           | STAHLBETON                                                            |
|                                           | UNBEWEHRTER BETON                                                     |
|                                           | BETONFERTIGTEIL                                                       |
|                                           | TROCKENBAU                                                            |
|                                           | HOLZ                                                                  |
|                                           | DAMMUNG WEICH                                                         |
|                                           | DAMMUNG HART                                                          |
|                                           | ERDREICH                                                              |
|                                           | UK                                                                    |
|                                           | OK                                                                    |
|                                           | VK                                                                    |
|                                           | FF                                                                    |
|                                           | RF                                                                    |
|                                           | G                                                                     |
|                                           | AHD                                                                   |
|                                           | LH                                                                    |
|                                           | RH                                                                    |
|                                           | UZ                                                                    |
|                                           | BRH                                                                   |
|                                           | RR                                                                    |
|                                           | IH-JFH                                                                |
|                                           | IH-JFB                                                                |
|                                           | BW                                                                    |
|                                           | BABW                                                                  |
|                                           | T-IFW                                                                 |
|                                           | T-RD                                                                  |
|                                           | T-DS                                                                  |
|                                           | T-DSS                                                                 |
|                                           | (M)                                                                   |
| LEGENDA FASSADENGÜNDUNG UND HOLZRAHMENBAU |                                                                       |
|                                           | MAGERBETON IM PILGERSCHRITTVERFAHREN                                  |
|                                           | FUNDAMENT (EINZELFUNDAMENTE ODER STREIFENFUNDAMENTE)                  |
|                                           | STB-KONSOLEN                                                          |
|                                           | ABFANGBALEN STAHLBETON IM ERDREICH / BETONFERTIGTEIL-TRÄGER EG UND OG |
|                                           | HOLZRAHMENBAU TRAGendes ELEMENT                                       |
|                                           | HOLZRAHMENBAU KONSTRUKTIVES ELEMENT                                   |

DIESER PLAN GILT NUR IN VERBINDUNG MIT DEN ENTSPRECHENDEN SCHNITTEN, ANSICHTEN UND DETAILZEICHNUNGEN.

ALLE MADE SIND AM BAU ZU PRÜFEN, MAGENSTIMMKEITEN SIND MIT DER BAULEITUNG ZU KLÄREN. FÜR MAFEHLER HAFET ALLEIN DER AUFTRAGNEHMER. BEI DER BAUFÜHRUNG SIND DIE PLANUNGEN DER FACHGENEURE SOWIE DIE ANGABEN DER SONDERFACHLEUTE ZU BEACHTEN. FIRMEDETAILS UND AUSFÜHRUNGSZEICHNUNGEN GELTEN NUR MIT GENEHMIGUNGSVERMERK DES ARCHITECTEN. DIE KOORDINIERUNGSPFLICHT DES AUFTRAGNEHMER BLEIBT UNBERÜHRT.

ALLE HÖHENANGABEN BEZÜGLICH TÜREN UND BRÜSTUNGEN BEZIEHEN SICH, SOFERN NICHT ANDERS ANGEGEBEN, AUF OKFF. BEI TÜREN IN TROCKENBAUWÄNDEN SIND BAURECHTMÄßIGE ANGABEN, IN MASSIVWÄNDEN DIE ERFORDERLICHEN ROHBAUÖFFNUNGEN.

SÄMTLICHE HAUSTECHNIKDURCHDRÜHE, AUCH UNGENUTZTE BESTANDSDURCHDRÜHE, IN DECKEN UND WÄNDEN SIND NACH DER INSTALLATION UNTER BEACHTUNG DER JEWEILIGEN FEUERSCHUTZANFORDERUNGEN DES BAUTEILES GEMÄß DIN 1402 ZU SCHLIESSEN. BEI DER LAGE UND GRÖSSE DER DURCHDRÜHE IST DIE AUSFÜHRUNGSPLANUNG DER HAUSTECHNIK ZU BEACHTEN. DER EINBAU VON NOTWENDIGEN FEUERSCHUTZKLAPPEN IST NUR MIT ZULASSUNGEN AUCH FÜR ALLE ANGRENZENDEN BAUTEILE ZULÄSSIG.

ALLE SICHTBETONTEILE SIND MIT GLEICHBLEIBENDER BETONMISCHUNG/-GÜTE HERZUSTELLEN. SOFERN KEINE EINGELEISTEN BZW. DREIKANTEILEN GEFORDERT WERDEN, MÜSSEN DIES BAUTEILE SCHARFKANTIG BETONIERT WERDEN. AUF EINE AUSREICHENDE FUGENDICHTHEIT DER SCHALLUNG IST DESHALB INSBESONDERE ZU ACHTEN. ALLE AUSGESCHALTEN BAUTEILE MÜSSEN VOR VERSCHMUTZUNG UND BESCHÄDIGUNG WÄHREND DES WEITEREN BAUFORTSCHRITTES GESCHÜTZT WERDEN. SICHTBETONBELÄGE, WIE Z.B. BEI FERTIGTEN TREPPEN MÜSSEN DURCH EINE BEGEBHARE VERSCHALUNG ABGEDECKT WERDEN.

UMLIEGENDE BESTANDSBÄUTEN EXEMPLARISCH, GENAUERE VERORTUNG GEM. AMTL. LAGEPLAN.

DARGESTELLTE MÖBLIERUNG KEIN PLANUNGSBESTANDTEIL. SSP, DAHER NUR EXEMPLARISCH UND OHNE GEWÄHR. ABSTÄNDE, ABMESSUNGEN, ETC. KÖNNEN VON GÜLTIGEN RICHTLINIEN (ASR/GUV/ETC.) ABWEICHEN.

FACHRAUMPLANUNG GEM. ANGABEN O.C.P., KEIN PLANUNGSBESTANDTEIL. SSP.

TAFELANGABEN GEM. ANGABE BAUHERR, KEIN PLANUNGSBESTANDTEIL. SSP.

**ALLGEMEINE HINWEISE:**

**SUB-PLANUNG:**

DIE DARSTELLUNG DER SUB-PLANUNG ENTSPRICHT DEN ANGABEN DER FACHPLANUNG: ELT (13.09.2024) + HLS (19.06.2024).

ALLE UNSTIMMKEITEN SIND HIER GEGENZEICHNET UND MÜSSEN DURCH DIE ZUSTÄNDIGE FACHPLANUNG VOLLSTÄNDIG GEPRÜFT UND FORTGESCHRIEBEN WERDEN.

EINE ABSCHLIESSENDE KOORDINATION MIT ALLEN BETEILIGTEN FACHDISZIPLINEN IST SICHERZUSTELLEN.

**ANMERKUNGEN:**

DIE IN DEN PLÄNEN DARGESTELLTEN BLAUEN MARKIERUNGEN STELLEN HINWEISE BZW. VORGABEN DER ARCHITEKTUR DAR. DIESE SIND DURCH DIE JEWEILIGE FACHPLANUNG (ELT / HLS / BRANDSCHUTZ / BAUPHYSIK / STATIK) FACHTECHNISCH EIGENVERANTWORTLICH ZU PRÜFEN.

ERFORDERLICHE ANPASSUNGEN SIND IN DIE AUSFÜHRUNGSPLANUNG ZU ÜBERNEHMEN. ABWEICHUNGEN, KLÄRUNGSBEDARF SOWIE KOORDINATIONSRELEVANTE PUNKTE SIND DER OBJEKTPLANUNG SCHRIFTLICH RÜCKZUMELDEN.

ÄNDERUNG

DATUM

NAME

INDEX

ANTRAGSSTELLER\*IN

STADT MÜNSTER

TILBECKERSTRASSE 24-26

48161 MÜNSTER

UNTERSCHRIFT

HÖHENBEZUG: EG = ±0.00 OKFF = 77.50m üNN

PROJEKTNAMEN

GESAMTSCHULE MÜNSTER-WEST

TILBECKERSTRASSE 24-26

48161 MÜNSTER

AUFTRAGGEBER\*IN

STADT MÜNSTER - AMT FÜR IMMOBILIENMANAGEMENT

ALBERSLOHER WEG 33

48155 MÜNSTER

| PLANBEZEICHNUNG                              |                 |                    |         |
|----------------------------------------------|-----------------|--------------------|---------|
| BAUGRUBENPLAN                                |                 |                    |         |
| BAUTEIL                                      |                 | PLANUNGSSTADIUM    |         |
| GEBÄUDE A                                    |                 | AUSFÜHRUNGSPLANUNG |         |
| PLANSCHLÜSSEL/DATENNAME                      |                 | PLAN-NR.           | INDEX   |
| 745-5-1090_BT_A_X-OPL_BG_BAUGRUBE-2026-200-a |                 | 1010               | a       |
| DATUM ERSTELLT                               | 24.06.2026 / GK | PROJEKT-NR.        | MAßSTAB |
| DATUM PLANSTAND                              | 09.10.2026      | 24471              | 1:200   |
| BLATT-GR.                                    | 841 x 1189      |                    |         |
| GRUNDLAGE                                    |                 |                    |         |

