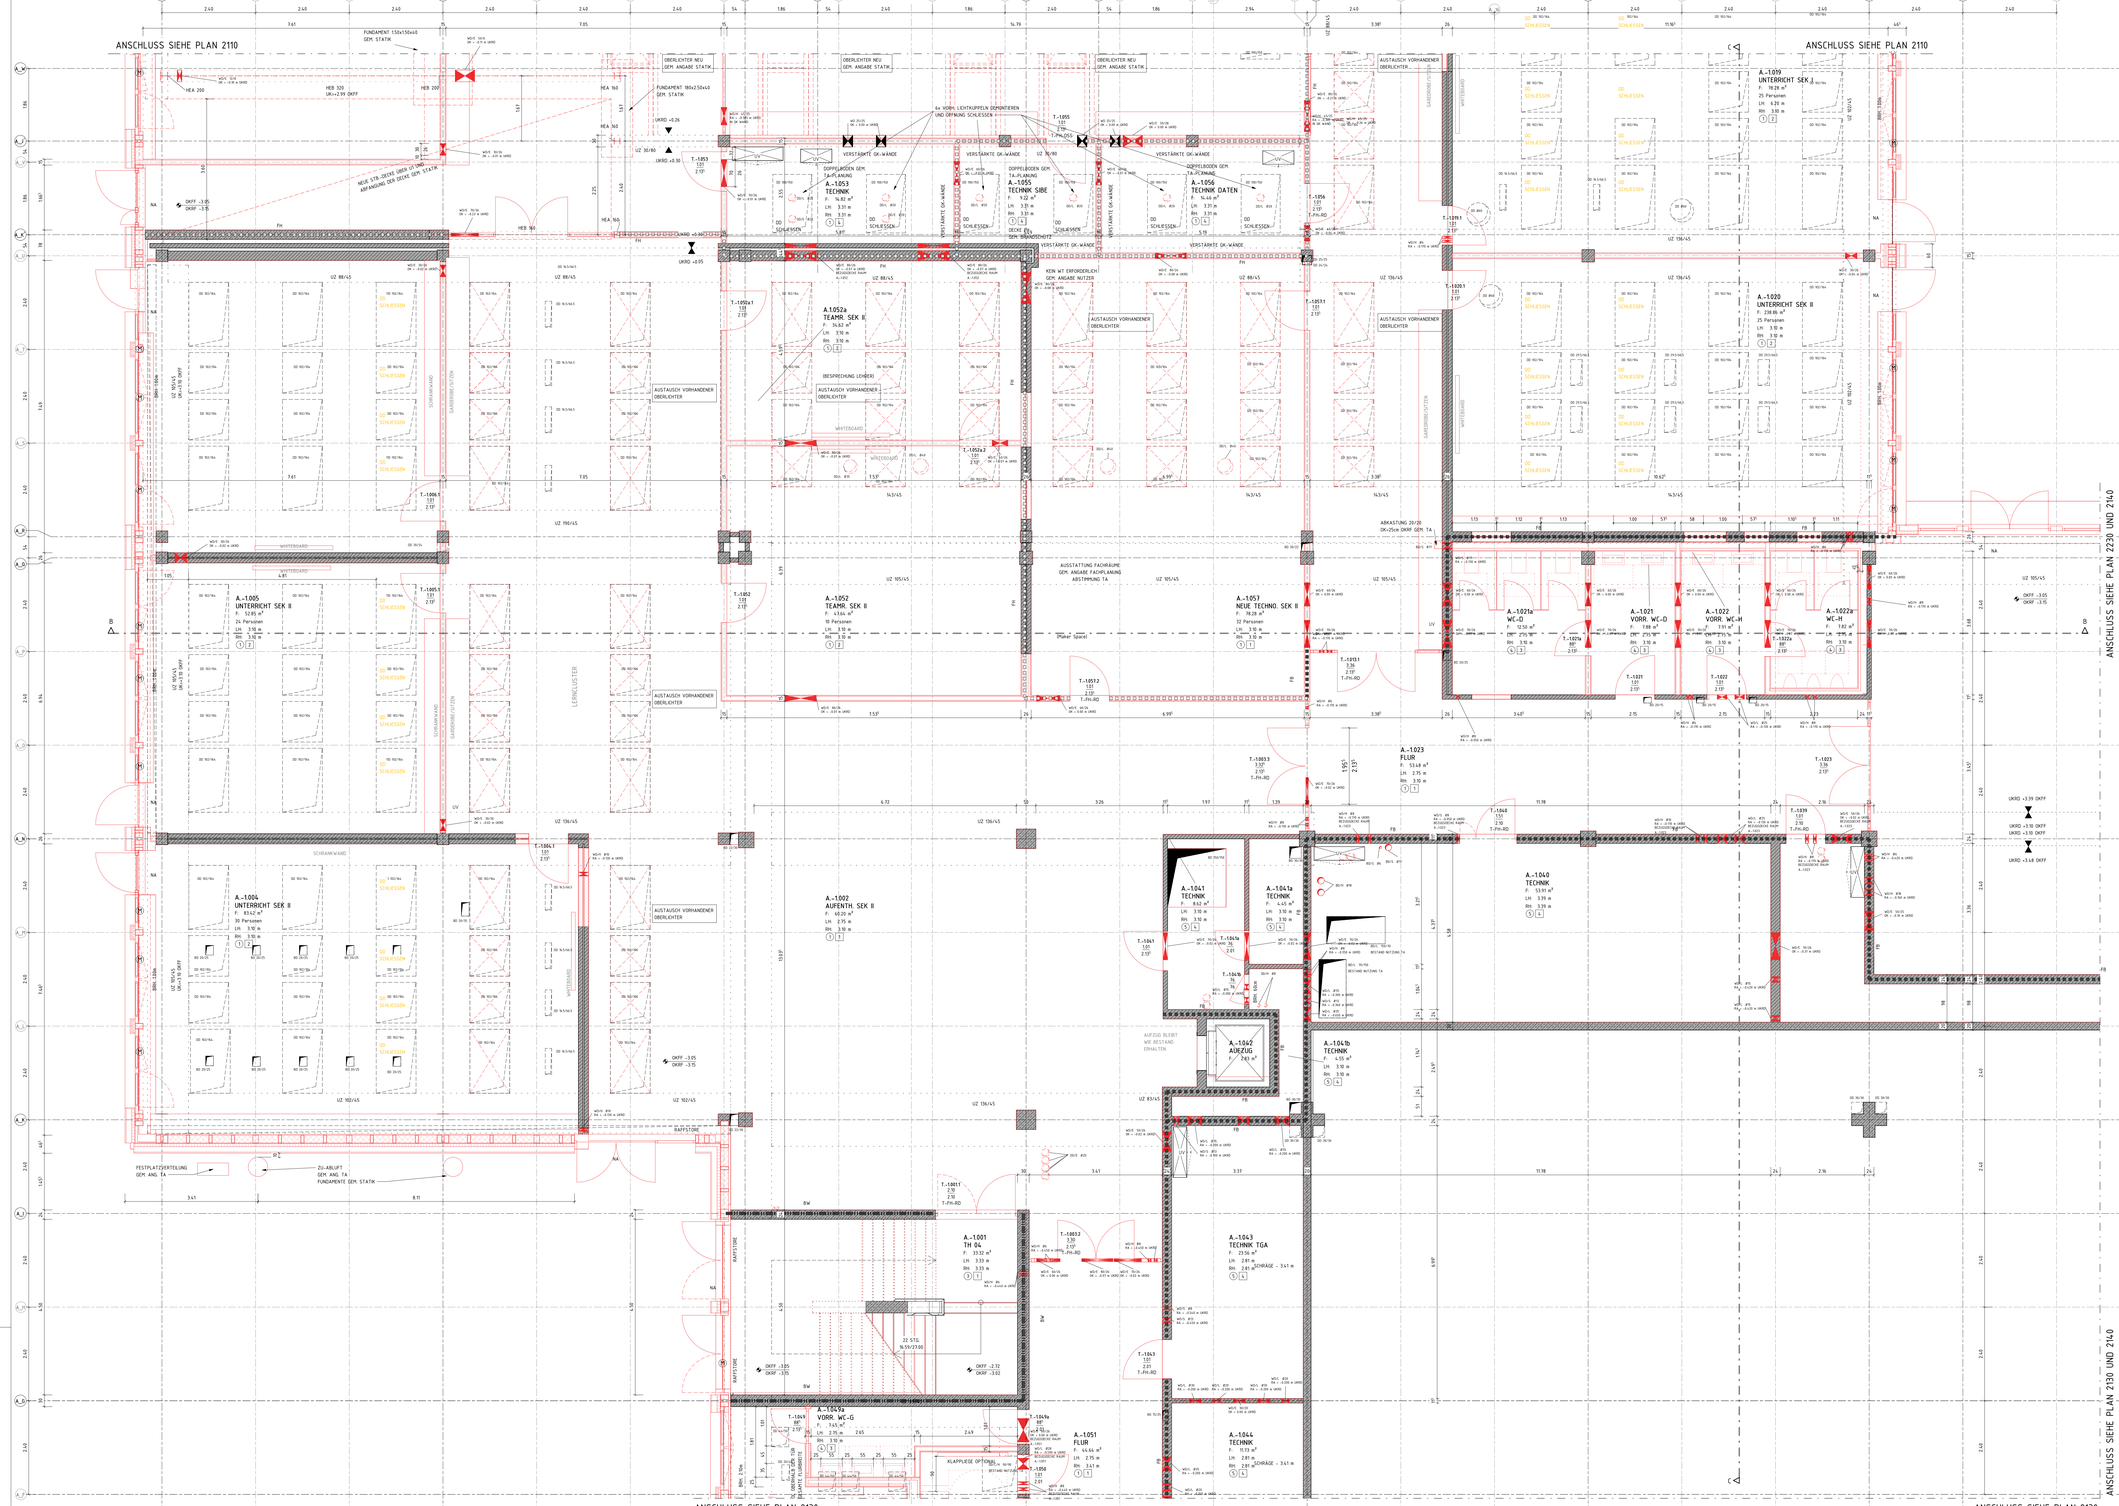
ANSCHLUSS SIEHE PLAN 2110
ANSCHLUSS SIEHE PLAN 2110
ANSCHLUSS SIEHE PLAN 2130 UND 2140
ANSCHLUSS SIEHE PLAN 2130
ANSCHLUSS SIEHE PLAN 2130
A.-1005 UNTERRICHT SEK II F: 52.85 m² 24 Personen
A.-1004 UNTERRICHT SEK II F: 83.42 m² 38 Personen
A.-1052 TEAMR. SEK II F: 41.44 m² 10 Personen
A.-1052a TEAMR. SEK II F: 34.61 m² 8 Personen
A.-1019 UNTERRICHT SEK I F: 78.29 m² 25 Personen
A.-1020 UNTERRICHT SEK II F: 218.86 m² 25 Personen
A.-1057 NEUE TECHNO. SEK II F: 98.28 m² 32 Personen
A.-1053 TECHNIK F: 16.61 m²
A.-1055 TECHNIK SIBE F: 9.02 m²
A.-1056 TECHNIK DATEN F: 16.46 m²
A.-1002 AUFENTH. SEK II F: 60.20 m²
A.-1001 TH 04 F: 39.52 m²
A.-1043 TECHNIK TGA F: 29.56 m²
A.-1044 TECHNIK F: 19.03 m²
A.-1051 FLUR F: 44.84 m²
A.-1023 FLUR F: 53.48 m²
A.-1040 TECHNIK F: 53.91 m²
A.-1041 TECHNIK F: 8.62 m²
A.-1041a TECHNIK F: 4.45 m²
A.-1041b TECHNIK F: 4.55 m²
A.-1042 ABZUG F: 2.61 m²
A.-1021a WC-D F: 12.56 m²
A.-1021 VORR. WC-D F: 7.88 m²
A.-1022 VORR. WC-H F: 7.91 m²
A.-1022a WC-H F: 7.83 m²
A.-1045 VORR. WC-G F: 7.45 m²
FUNDAMENT 150x150x60 GEM. STATIK
FUNDAMENT 180x150x40 GEM. STATIK
HEA 200
HEB 320 UK=+2.99 OKFF
HEB 200
HEA 160
HEB 160
NEUE STR.-DECKE GEM. STATIK AUFBAU WIE BEST. DECKE
OBERLICHTER NEU GEM. ANGABE STATIK
6x VORH. LICHTKUPPELN DEMONTIEREN UND OFFENING SCHLIESSEN
VERSTÄRKTE GK-WAND
DOPPELBODEN GEM. TA-PLANUNG
DECKE EIN BRANDSCHUTT
KEIN WT ERFORDERLICH GEM. ANGABE NUTZER
AUSTAUSCH VORHANDENER OBERLICHTER
(BESPRECHUNG LEHRER)
ABKANTUNG 23/20 OK=+2.54 OKFF GEM. TA
AUSSTATTUNG FACHRÄUME GEM. ANGABE FACHPLANUNG ABSTIMMUNG TA
(Maker Space)
KLAPPLIESE OPTIONAL
AUFZUG BLEIBT WIE BESTAND ERHALTEN
6x SCHLIESSEN
90 SCHLIESSEN
WHITEBOARD
SCHRANKWAND
GARDEROBENSYSTEM
LEINEWULSTER
RAFFSTORE
FESTPLATZVERTEILUNG GEM. ANG. TA
ZU-ABLUFT GEM. ANG. TA FUNDAMENTE GEM. STATIK
22 STG. 16.59/27.00
UZ 88/45
UZ 136/45
UZ 190/45
UZ 105/45
UZ 102/45
UZ 83/45
UZ 30/90
UKRD +0.26
UKRD +0.30
UKRD +0.05
UKRD +0.94
UKRD +3.39 OKFF
UKRD +3.50 OKFF
UKRD +3.68 OKFF
OKFF -3.05 OKRF -3.15
OKFF -3.35 OKRF -3.45
OKFF -2.72 OKRF -3.02
OKFF -3.05 OKRF -3.15
T.-1004.1 1.01 2.17
T.-1005.1 1.01 2.17
T.-1052 1.01 2.17
T.-1052a1 1.01 2.17
T.-1052a2 1.01 2.17
T.-1053.1 1.01 2.17
T.-1055.1 1.01 2.17
T.-1056.1 1.01 2.17
T.-1139.1 1.01 2.17
T.-1051.1 1.01 2.17
T.-1053.1 1.01 2.17
