


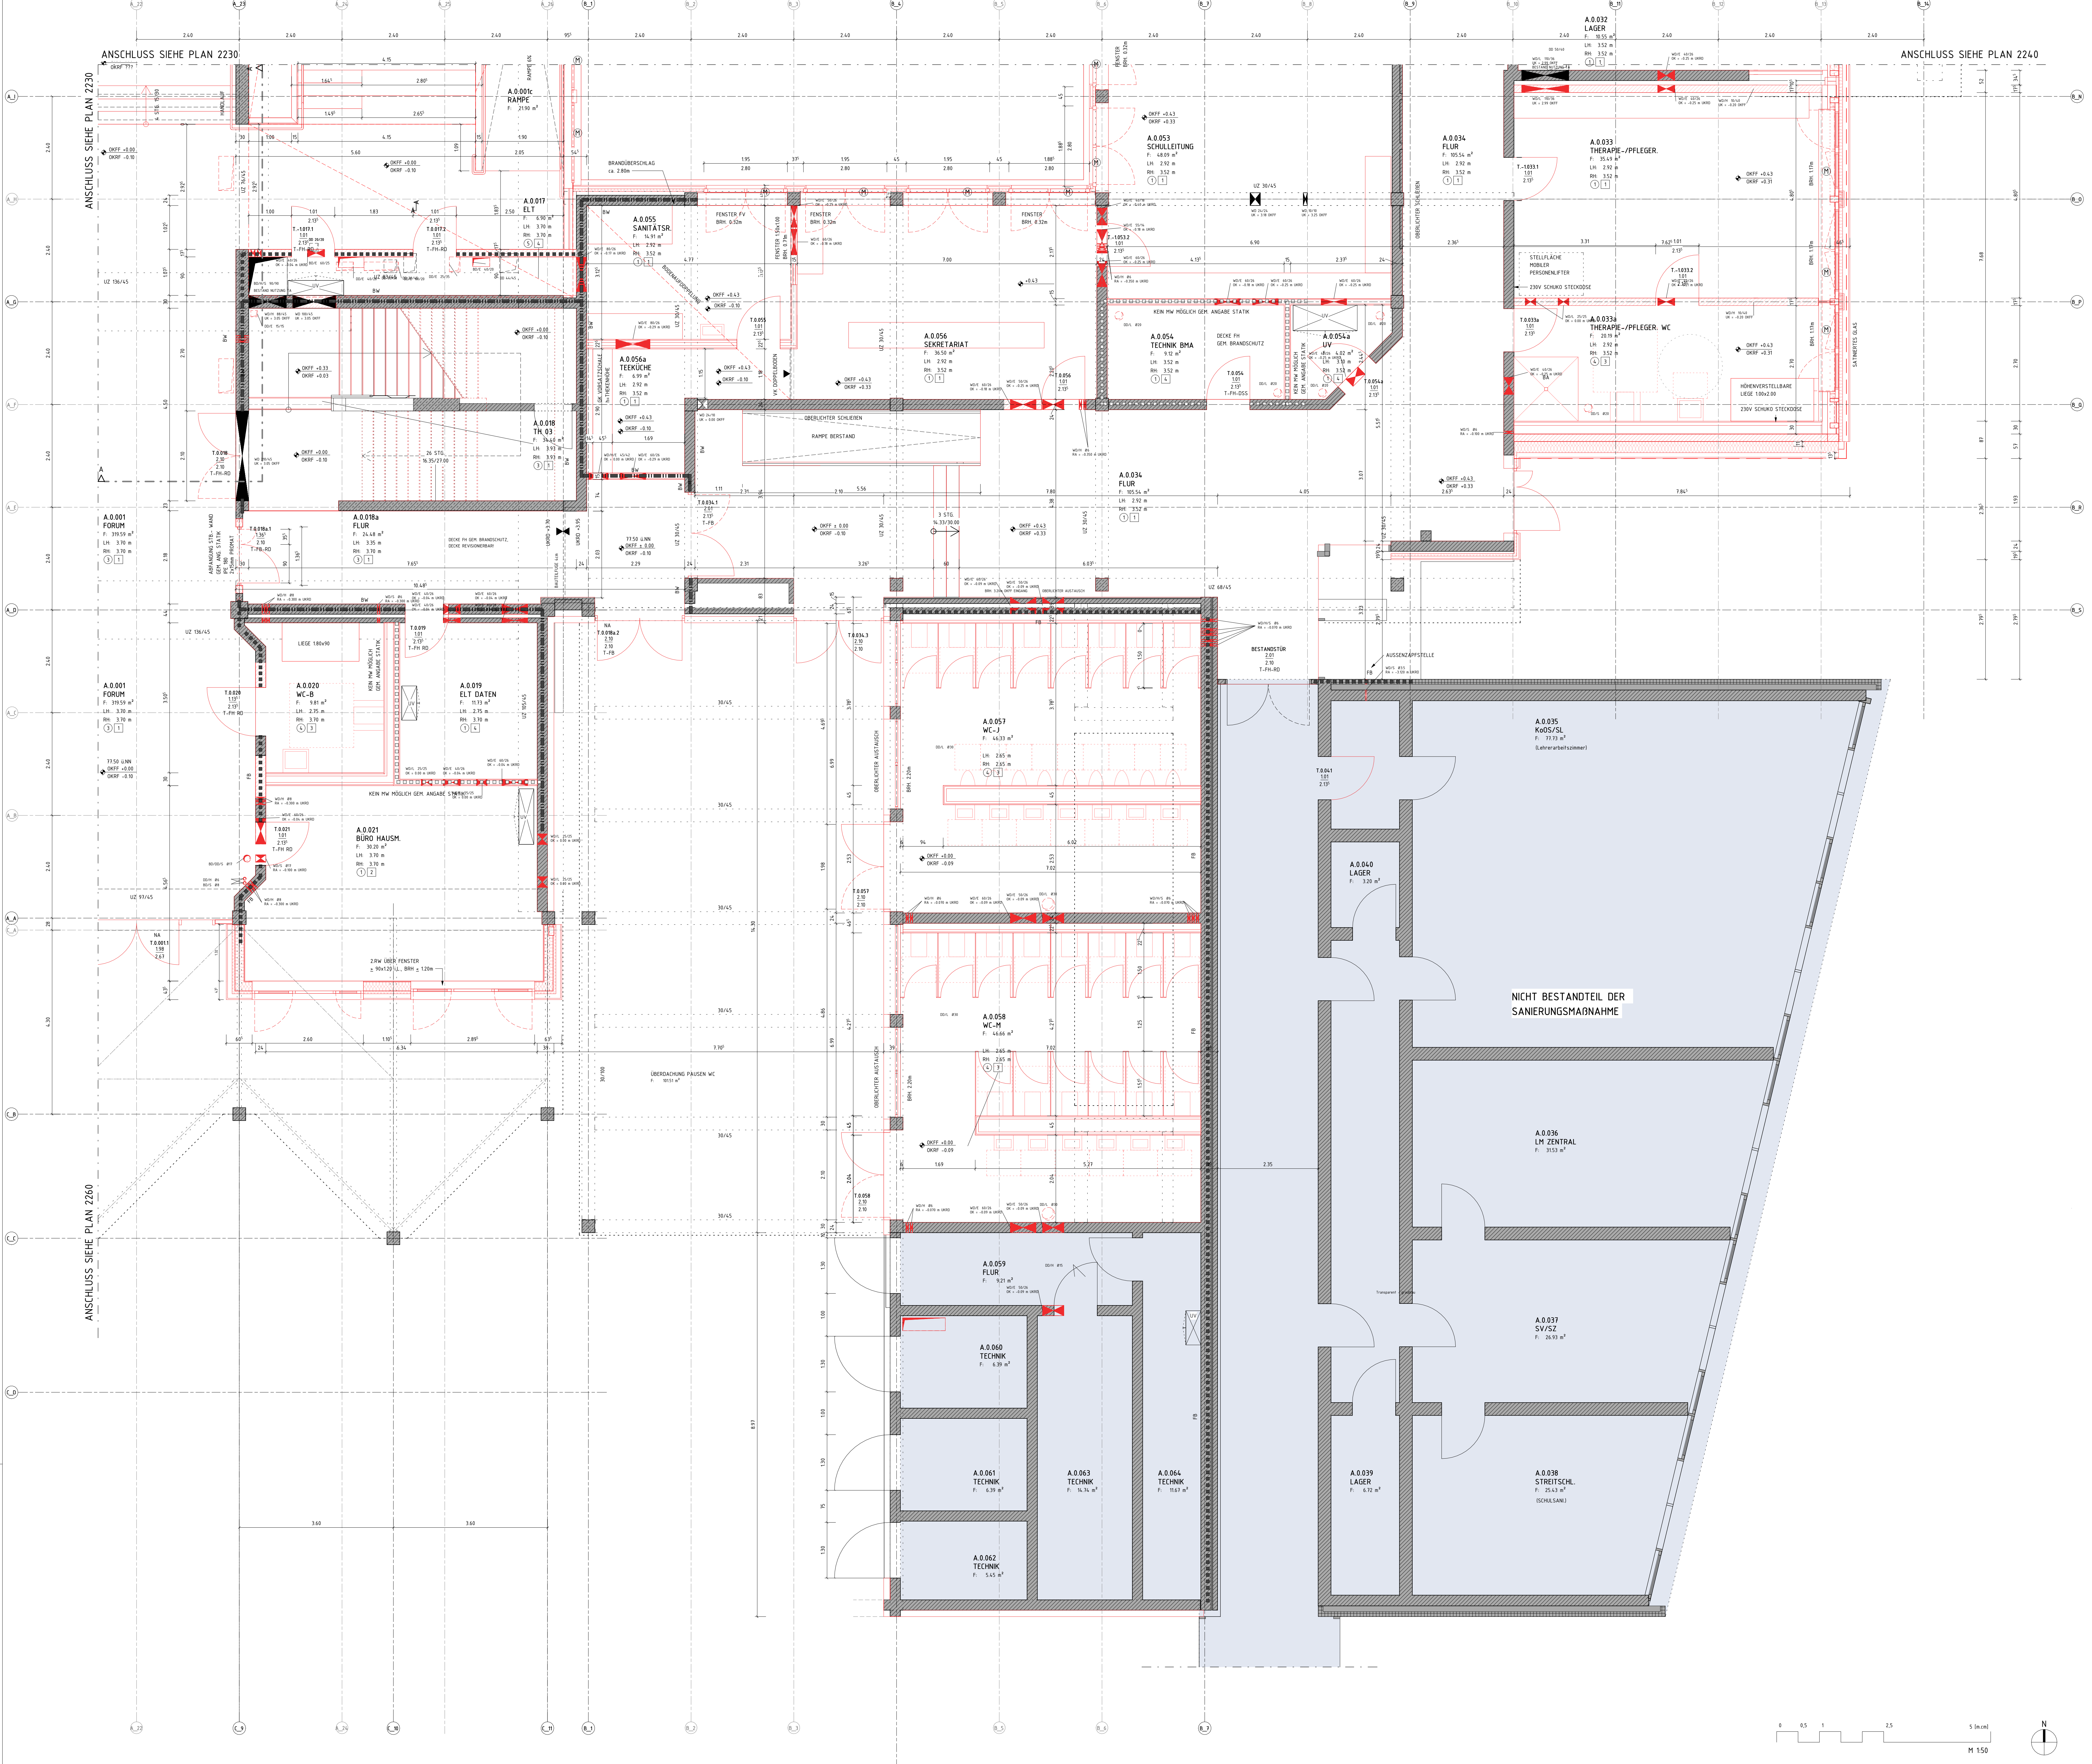

| LEGENDE |                   |
|---------|-------------------|
|         | BESTAND           |
|         | NEU               |
|         | MAUERWERK         |
|         | STAHLBETON        |
|         | UNBEWEHRTER BETON |
|         | BETONFERTIGTEIL   |
|         | TROCKENBAU        |
|         | HOLZ              |
|         | DÄMMUNG WEICH     |
|         | DÄMMUNG HART      |
|         | ERDGREICH         |
|         | UK                |
|         | OK                |
|         | VK                |
|         | FF                |
|         | RF                |
|         | G                 |
|         | AHD               |
|         | LH                |
|         | RH                |
|         | UZ                |
|         | BRH               |
|         | RR                |

|         |                                    |        |                                        |
|---------|------------------------------------|--------|----------------------------------------|
| BA      | BODENABLAUF                        | BH-JPH | (HOCH-) FEUERHEHMEND (60) 30           |
| BD      | BODENDURCHBRUCH                    | BH-JFB | (HOCH-) FEUERBESTÄNDIG (120) 90        |
| DD      | DECKENDURCHBRUCH                   | BW     | FEUERBESTÄNDIG - BRANDWAND             |
| WD      | WANDDURCHBRUCH                     | BABW   | IN BAUART EINER BRANDWAND              |
| WS      | WANDSCHUTZ                         | T-JFW  | TÜR MIT FEUERWIDERSTAND (FH/FH/FB/-RD) |
| /E      | ELEKTRO                            | T-RD   | RAUCHDICHTE- UND SELBSTSCHLIEßENDE TÜR |
| /HK/L/S | HEIZUNG / KÄLTE / LÜFTUNG / SANTAR | T-DS   | DICHTSCHLIEßENDE TÜR                   |
| (M)     | MOTOR SONNENSCHUTZ                 | T-OSS  | DICHT- UND SELBSTSCHLIEßENDE TÜR       |

| FUßBODEN: |                                  | DECKEN: |                                |
|-----------|----------------------------------|---------|--------------------------------|
| 1         | LINOLEUM                         | 1       | AHD HOLZWOLLE, FLÄCHIG         |
| 2         | PARKETT                          | 2       | AHD HOLZWOLLE, ZWISCHEN RIPPEN |
| 3         | WERKSTEINFLIESE                  | 3       | AHD GK, GLATT                  |
| 4         | FLIESEN                          | 4       | ROHDECKE                       |
| 5         | ESTRICH, STAUBBINDENDER ANSTRICH | 5       | LICHTDECKE                     |

DIESER PLAN GILT NUR IN VERBINDUNG MIT DEN ENTSPRECHENDEN SCHNITTEN, ANSICHTEN UND DETAILZEICHNUNGEN.

ALLE MAßE SIND AN BAU ZU PRÜFEN, MAßSTÄBENKETTEN SIND MIT DER BAULEITUNG ZU KLÄREN. FÜR MAßFÄHIGKEIT HAFTET ALLEIN DER AUFTRAGNEHMER. BEI DER BAUFÜHRUNG SIND DIE PLANUNGEN DER FACHINGENIEURE SOWIE DIE ANGABEN DER SONDERFACHLEUTE ZU BEACHTEN. FÜR DETAILS UND AUSFÜHRUNGSZEICHNUNGEN GELTEN NUR MIT GENEHMIGUNGSVERMERK DES ARCHITECTEN. DIE KOORDINIERUNGSPFLICHT DES AUFTRAGNEHMER BLEIBT UNBERÜHRT.


ALLE HÖHENANGABEN BEZÜGLICH TÜREN UND BRÜSTUNGEN BEZIEHEN SICH, SOFERN NICHT ANDERS ANGEZEIGT, AUF OKKF. BEI TÜREN IN TROCKENBAUWÄNDEN SIND BAURICHTIGKEIT ANGEZEIGT, IN MASSIVWÄNDEN DIE ERFORDERLICHEN ROHBAUÖFFNUNGEN.

SÄMTLICHE HAUSTECHNIKDURCHBRÜCHE, AUCH UNGENUTZTE BESTANDSDURCHBRÜCHE, IN DECKEN UND WÄNDEN SIND NACH DER INSTALLATION UNTER BEACHTUNG DER JEWEILIGEN FEUERSCHUTZANFORDERUNGEN DES BAUTEILES GEMÄß DIN 4102 ZU SCHLIESSEN. BEI DER LAGE UND GRÖßE DER DURCHBRÜCHE IST DIE AUSFÜHRUNGSPLANUNG DER HAUSTECHNIK ZU BEACHTEN. DER EINBAU VON NOTWENDIGEN FEUERSCHUTZKLAPPEN IST NUR MIT ZULASSUNGEN AUCH FÜR ALLE ANGRENZENDE BAUTEILE ZULÄSSIG.

ALLE SICHTBETONTÜLE SIND MIT GLEICHLEBENDER BETONMISCHUNG/-GÜTE HERZUSTELLEN. SOFERN KEINE EINZELANGABEN BZW. DREIKANTLEISTEN GEFORDERT WERDEN, MÜßEN DIES BAUTEILE SCHARFKANTIG BETONT WERDEN. AUF EINE AUSREICHENDE FUGENDICHTHEIT DER SCHALUNG IST DESHALB INSBESONDERE ZU ACHTEN. ALLE AUSGESCHALTENEN BAUTEILE MÜßEN VOR VERSCHÜTTUNG UND BESCHÄDIGUNG WÄHREND DES WEITEREN BAUFORTSCHRITTES GESCHÜTZT WERDEN. SICHTBETONBELÄGE WIE Z.B. BEI FERTIGTEILTREPPEN MÜßEN DURCH EINE BEGEHBARE VERSCHALUNG ABGEDECKT WERDEN.

|   |  |
|---|--|
| LIEGENDE BESTANDSBÄUTEN EXEMPLARISCH, GENAUE VERORTUNG GEM. AMTL. LAGEPLAN   |  |
| UMGEBENDE BESTANDSBÄUTEN EXEMPLARISCH, GENAUE VERORTUNG GEM. AMTL. LAGEPLAN   |  |
| ALLE ANGABEN SIND AN BAU ZU PRÜFEN, MAßSTÄBENKETTEN SIND MIT DER BAULEITUNG ZU KLÄREN. FÜR MAßFÄHIGKEIT HAFTET ALLEIN DER AUFTRAGNEHMER. BEI DER BAUFÜHRUNG SIND DIE PLANUNGEN DER FACHINGENIEURE SOWIE DIE ANGABEN DER SONDERFACHLEUTE ZU BEACHTEN. FÜR DETAILS UND AUSFÜHRUNGSZEICHNUNGEN GELTEN NUR MIT GENEHMIGUNGSVERMERK DES ARCHITECTEN. DIE KOORDINIERUNGSPFLICHT DES AUFTRAGNEHMER BLEIBT UNBERÜHRT. |  |
| FACHBAUPLANUNG GEM. ANGABEN O.C.P., KEIN PLANUNGSBESTANDSTEIL SSP   |  |
| TAFELANGABEN GEM. ANGABEN BAUHERR, KEIN PLANUNGSBESTANDSTEIL SSP   |  |

| ÄNDERUNG | DATUM | NAMEN | INDEX |
|----------|-------|-------|-------|
|----------|-------|-------|-------|

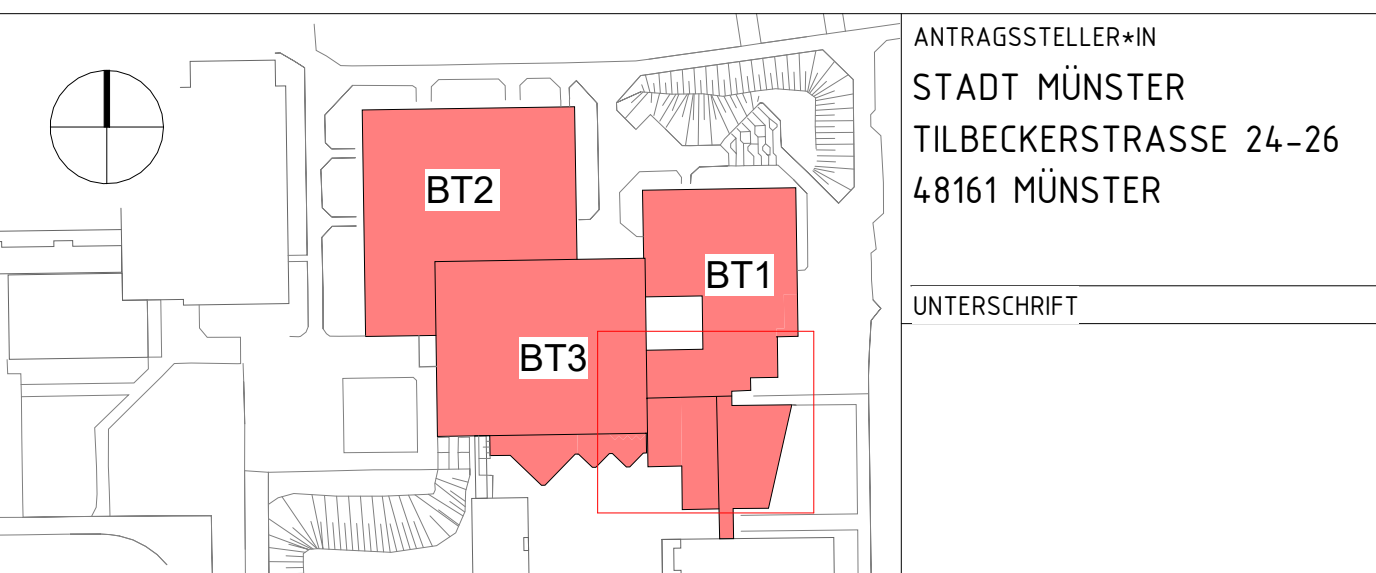

HÖHENBEZUG: EG = ±0.00 OKKF = 77.50m ü.N.N.

PROJEKTNAMEN  
GESAMTSCHULE MÜNSTER-WEST  
TILBECKERSTRASSE 24-26  
48161 MÜNSTER

AUFTRAGGEBERIN  
STADT MÜNSTER - AMT FÜR IMMOBILIENMANAGEMENT  
ALBERSLOHER WEG 33  
48155 MÜNSTER

|                                                                                    |                                       |
|------------------------------------------------------------------------------------|---------------------------------------|
| PLANBEZEICHNUNG<br>GRUNDRISS EG BT1 PAUSEN-WC<br>ACHSE A_22 BIS B_14 / A_1 BIS C_D | PLANUNGSSTADIUM<br>AUSFÜHRUNGSPLANUNG |
|------------------------------------------------------------------------------------|---------------------------------------|

|                                                                  |                      |                 |
|------------------------------------------------------------------|----------------------|-----------------|
| PLANSCHLÜSSEL/DATENAMEN<br>745-5-2250_BT_A_1-0PL_GR_EG-2026-50-a | PLAN-NR.<br>2250     | INDEX<br>a      |
| DATUM ERSTELLT<br>05.01.2026 / GK                                | PROJEKT-NR.<br>24471 | MAßSTAB<br>1:50 |
| DATUM PLANSTAND<br>09.10.2026                                    |                      |                 |
| BLATT-GR.<br>841 x 1189                                          |                      |                 |
| GRUNDLAGE                                                        |                      |                 |

© 2026 MÜNSTER-WEST  
DIESE ZEICHNUNG IST UNTER ANDEREM KOPIERUNG UND VERBODEN. DIE VERBODENEN KOPIERUNGEN SIND IN DIESER ZEICHNUNG ODER SONSTIGEN DOKUMENTEN VERBODEN.