





KONSTRUKTIONSANSICHT BT1 - NORD

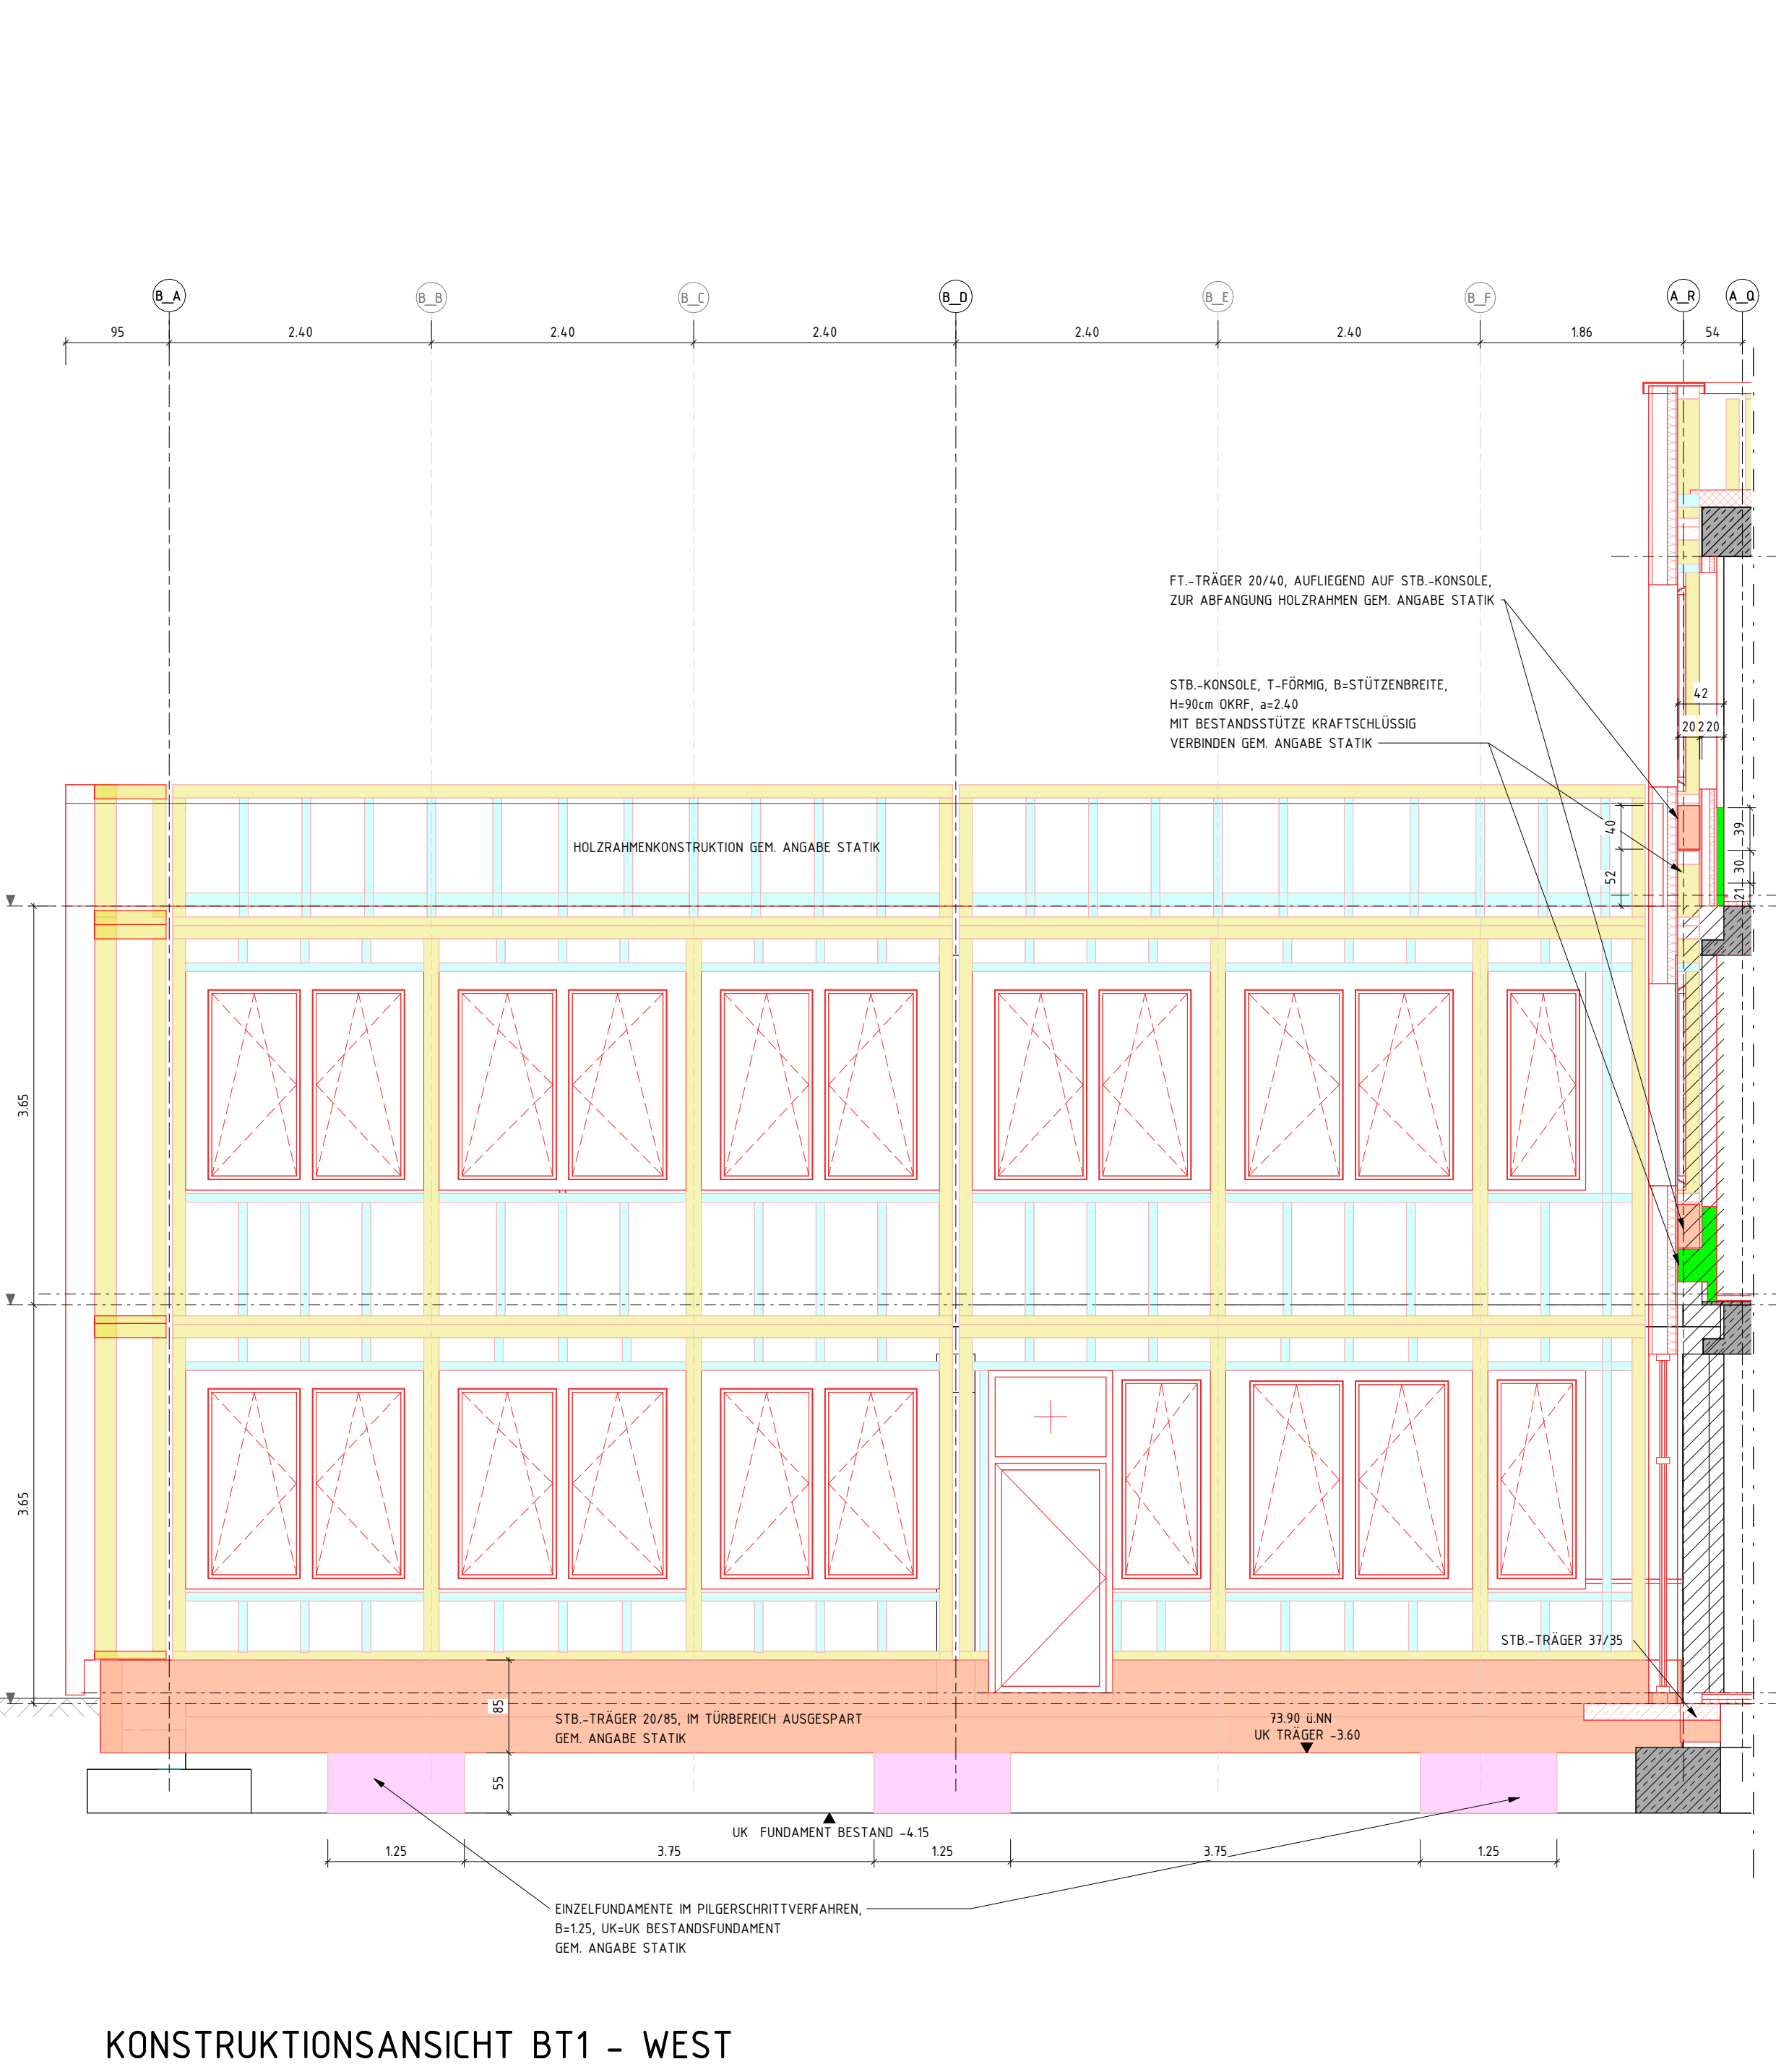

KONSTRUKTIONSANSICHT BT1 - WEST

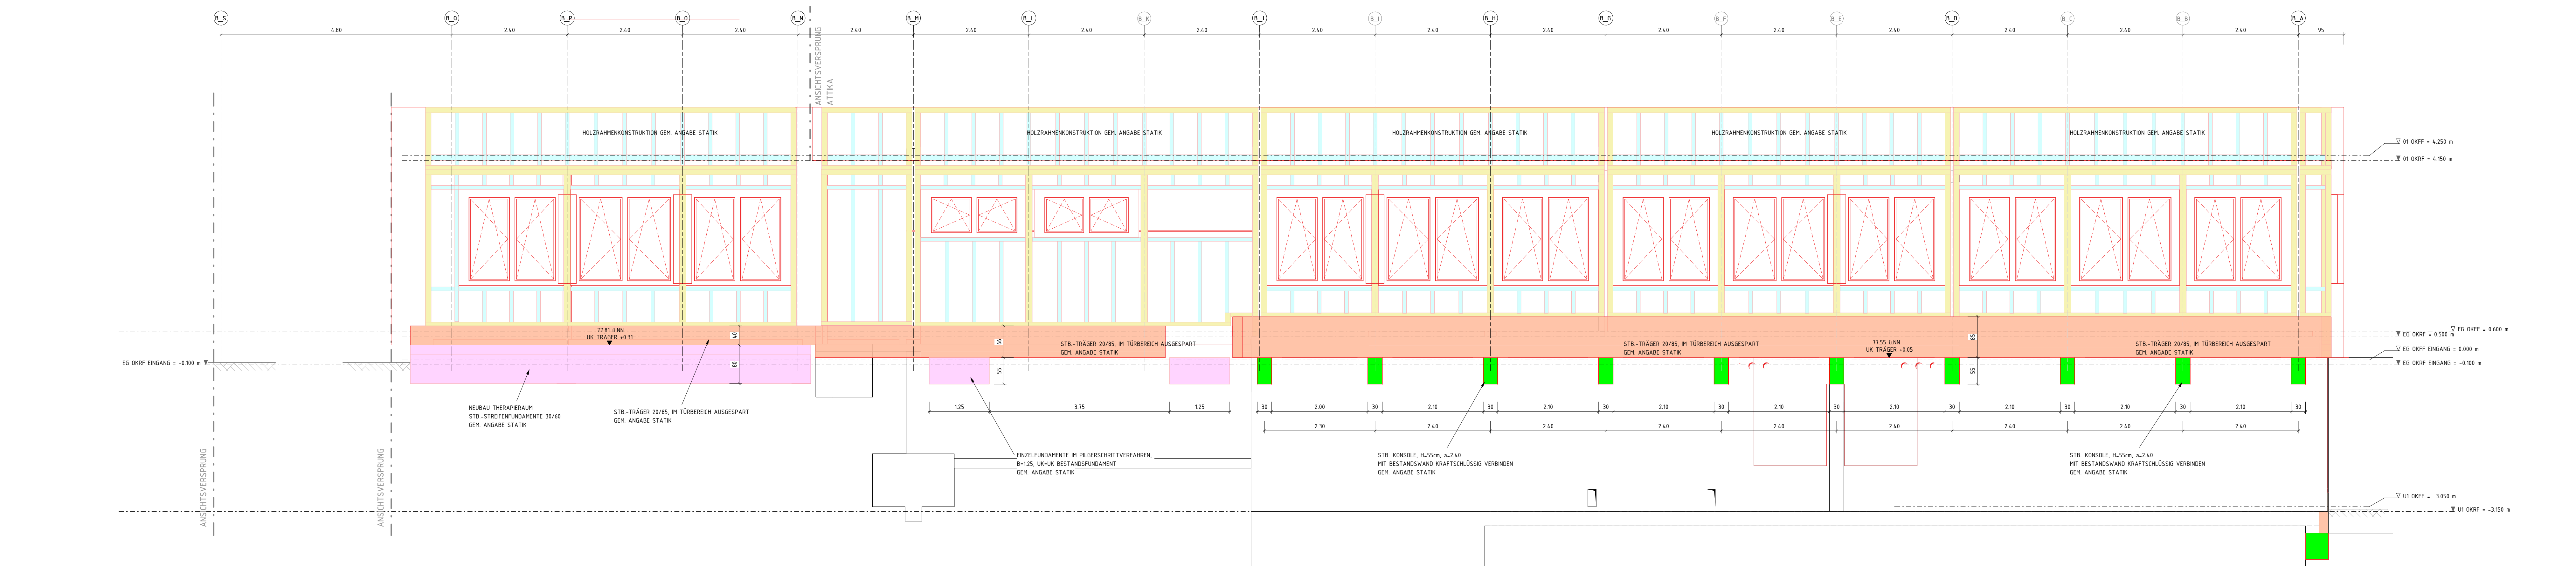


KONSTRUKTIONSANSICHT BT1 - OST


| LEGENDE |                   |
|---------|-------------------|
|         | BESTAND           |
|         | NEU               |
|         | MAUERWERK         |
|         | STAHLBETON        |
|         | UNBEWEHRTER BETON |
|         | BETONFERTIGTEIL   |
|         | TROCKENBAU        |
|         | HOLZ              |
|         | DÄMMUNG WEICH     |
|         | DÄMMUNG HART      |
|         | ERDBODEN          |
|         | UK                |
|         | OK                |
|         | VK                |
|         | FF                |
|         | RF                |
|         | G                 |
|         | AHD               |
|         | LH                |
|         | RH                |
|         | UZ                |
|         | BRH               |
|         | RR                |

|         |                                     |        |                                        |
|---------|-------------------------------------|--------|----------------------------------------|
| BA      | BODENABLAUF                         | IH-JFH | (HOCH-) FEUERHEHMEND (60) 30           |
| BD      | BODENDURCHBRUCH                     | IH-JFB | (HOCH-) FEUERBESTÄNDIG (120) 90        |
| DD      | DECKENDURCHBRUCH                    | BW     | FEUERBESTÄNDIG - BRANDWAND             |
| WD      | WANDURCHBRUCH                       | BABW   | IN BAUART EINER BRANDWAND              |
| WS      | WANDSCHUTZ                          | T-JFW  | TÜR MIT FEUERWIDERSTAND (FH/FH/FB/-RO) |
| FE      | ELEKTRO                             | T-RO   | RAUCHDICHT- UND SELBSTSCHLIEßENDE TÜR  |
| IHK/L/S | HEIZUNG / KÄLTE / LÜFTUNG / SANITÄR | T-DS   | DICHTSCHLIEßENDE TÜR                   |
| M       | MOTOR SONNENSCHUTZ                  | T-DSS  | DICHT- UND SELBSTSCHLIEßENDE TÜR       |

| LEGENDE FASSADENGÜNDUNG UND HOLZRAHMENBAU |                                                                        |
|-------------------------------------------|------------------------------------------------------------------------|
|                                           | MASERBETON IM PIERGESCHRITTVERFAHREN                                   |
|                                           | FUNDAMENT (PIERZELFUNDAMENTE ODER STREIFENFUNDAMENTE)                  |
|                                           | STB-KONSÖLEN                                                           |
|                                           | ABFANGBALKEN STAHLBETON IM ERDBODEN / BETONFERTIGTEIL-TRÄGER EG UND OG |
|                                           | HOLZRAHMENBAU TRÄGENDES ELEMENT                                        |
|                                           | HOLZRAHMENBAU KONSTRUKTIVES ELEMENT                                    |

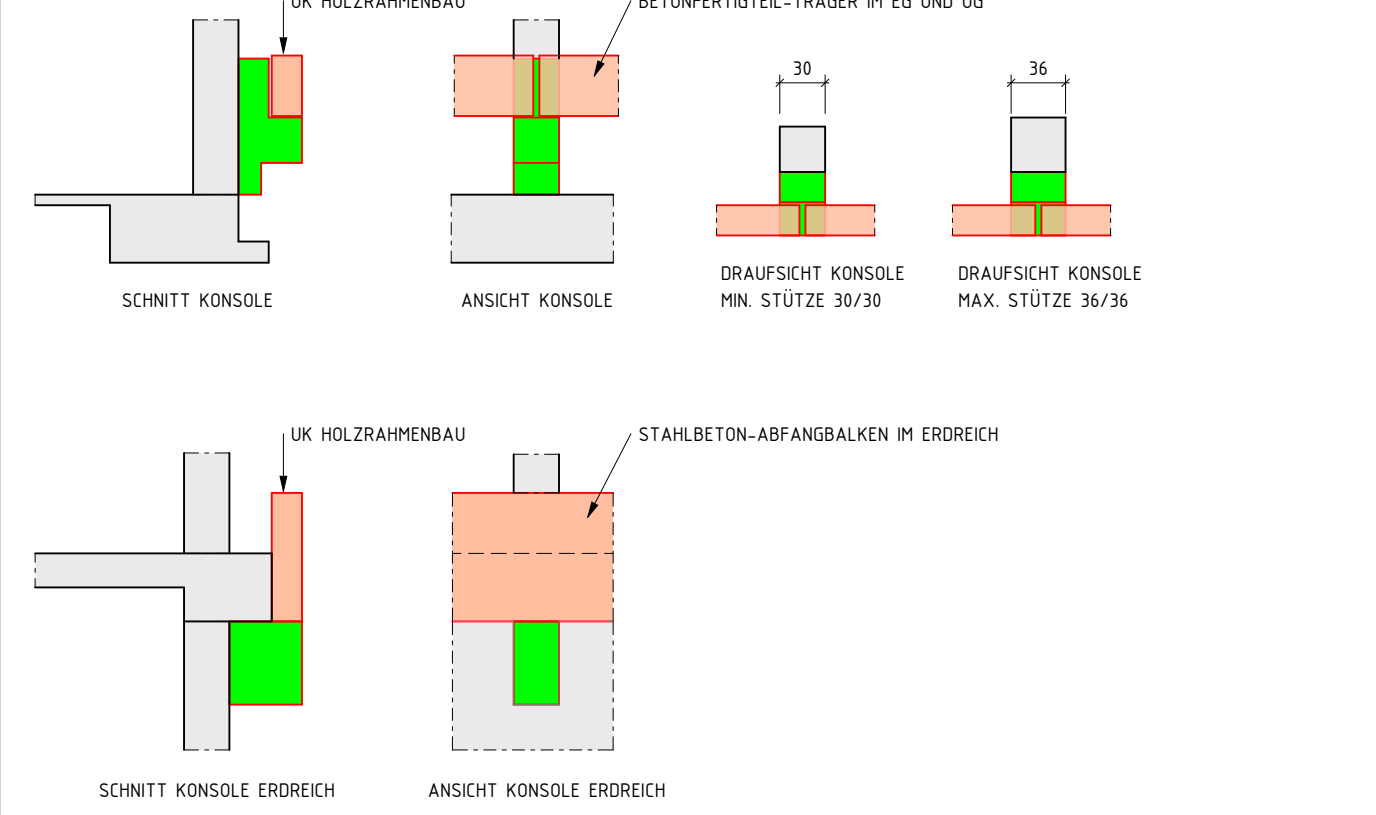

| ÄNDERUNG | DATUM | NAMEN | INDEX |
|----------|-------|-------|-------|
|          |       |       |       |

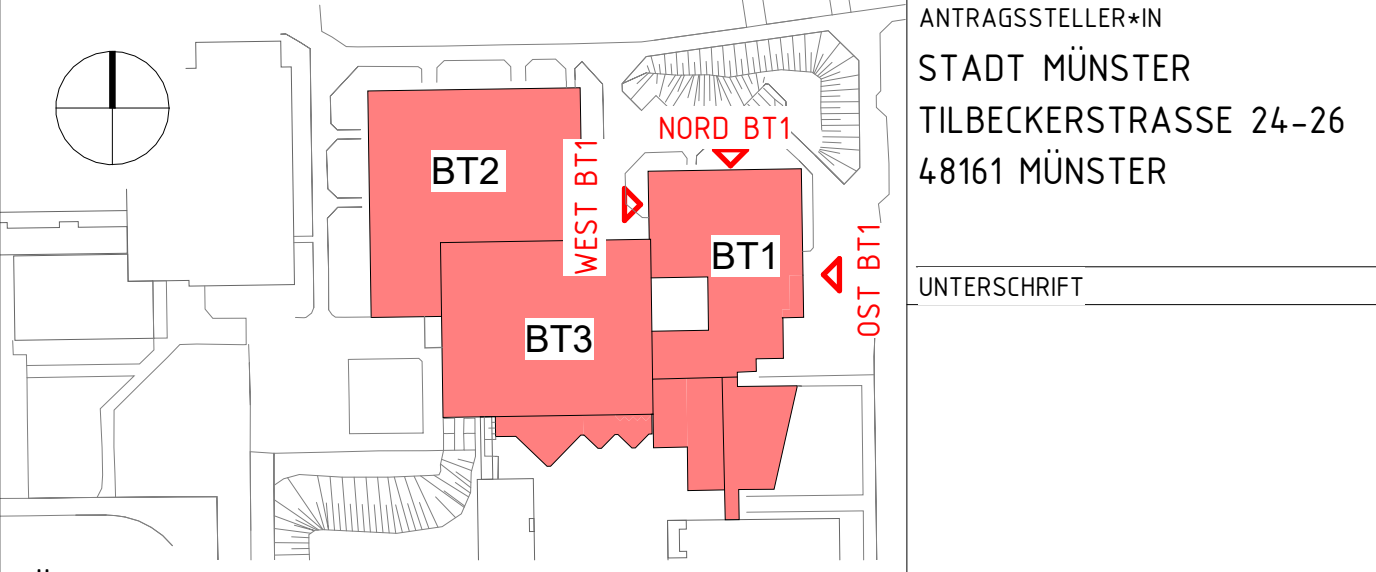

HÖHENBEZUG: EG = ±0.00 OKFF = 77.50m üNN

PROJEKTNAMEN  
GESAMTSCHULE MÜNSTER-WEST  
TILBECKERSTRASSE 24-26  
48161 MÜNSTER

AUFTRAGGEBER\*IN  
STADT MÜNSTER - AMT FÜR IMMOBILIENMANAGEMENT  
ALBERSLOHER WEG 33  
48155 MÜNSTER

PLANBEZEICHNUNG  
KONSTRUKTIONSANSICHTEN BT1 - WEST + NORD + OST

| BAUTEIL                                                     | PLANUNGS- PHASE    |         |
|-------------------------------------------------------------|--------------------|---------|
| GEBAUDE A                                                   | AUSFÜHRUNGSPLANUNG |         |
| PLANSCHLÜSSEL/DATENNAME                                     | PLAN-NR            | INDEX   |
| 745-5-4110_BT_1-OP_LAN_KONSTRUKTION WEST+NORD+OST-2026-50-a | 4110               | a       |
| DATUM ERSTELLT                                              | PROJEKT-NR         | MAßSTAB |
| 09.09.2026                                                  | 841.71             | 1:50    |
| BLATT-GR                                                    |                    |         |
| GRUNDLAGE                                                   |                    |         |

1:50