



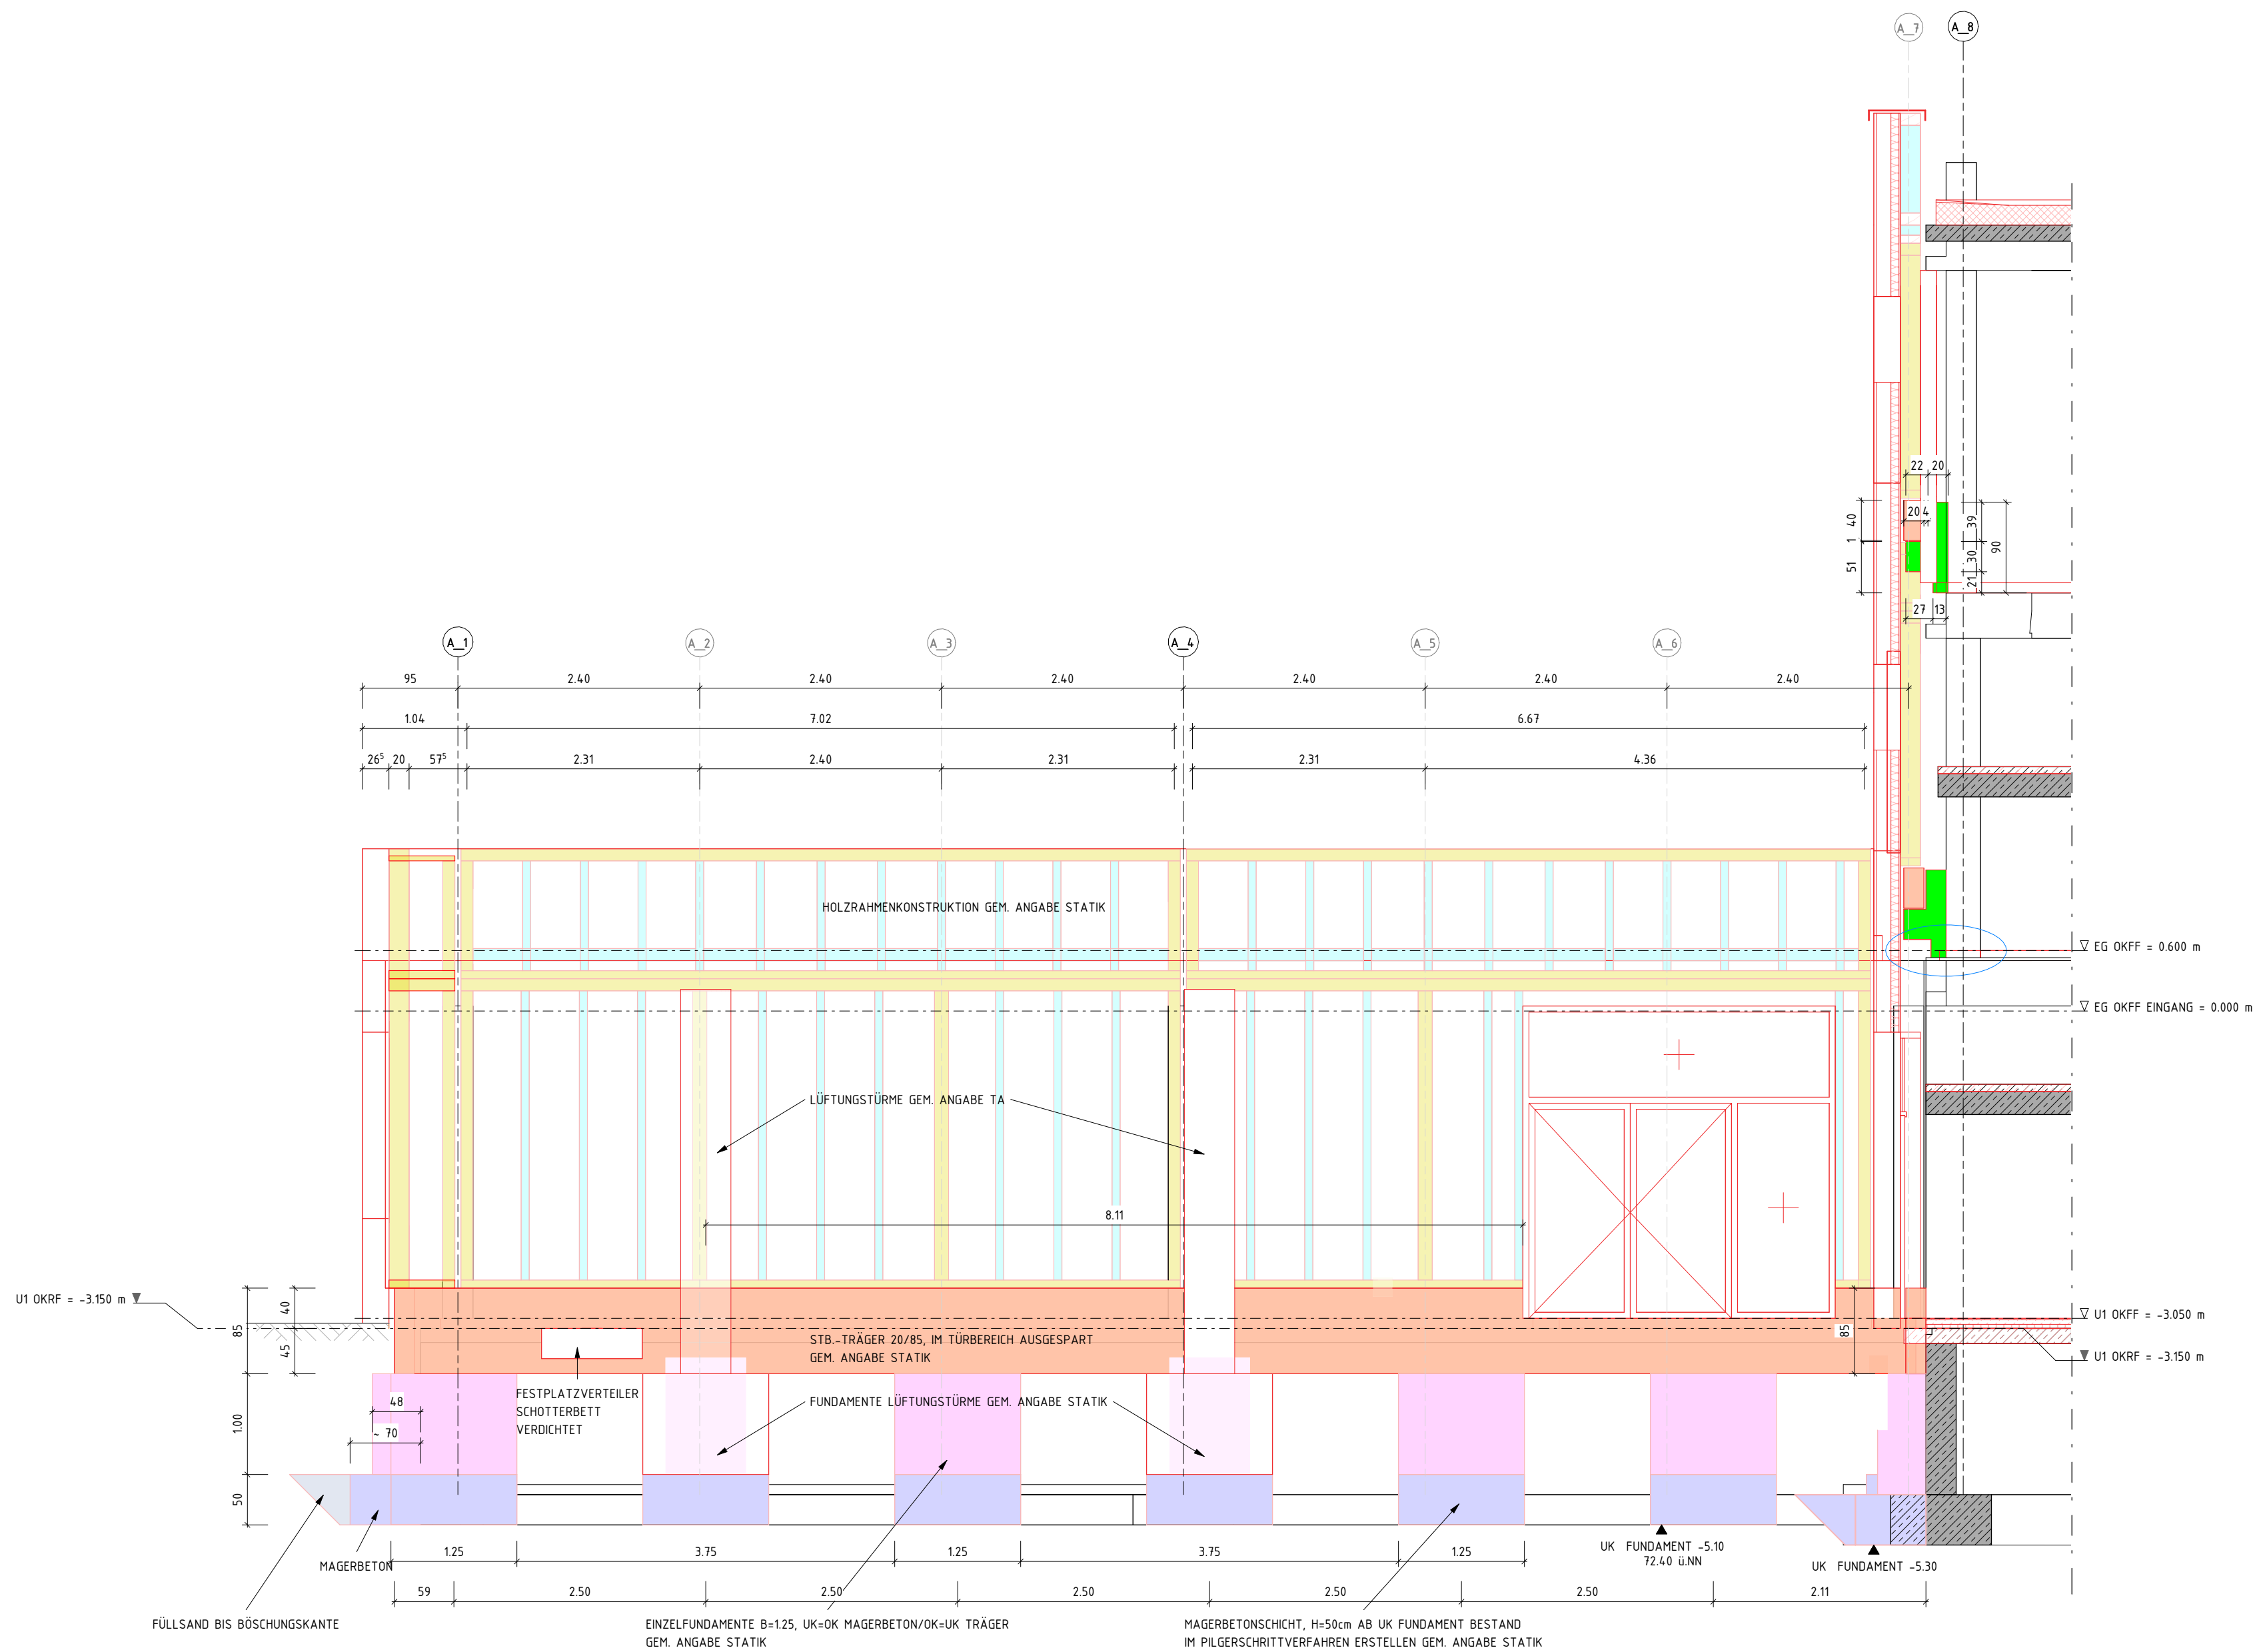


KONSTRUKTIONSANSICHT BT2 - SÜD

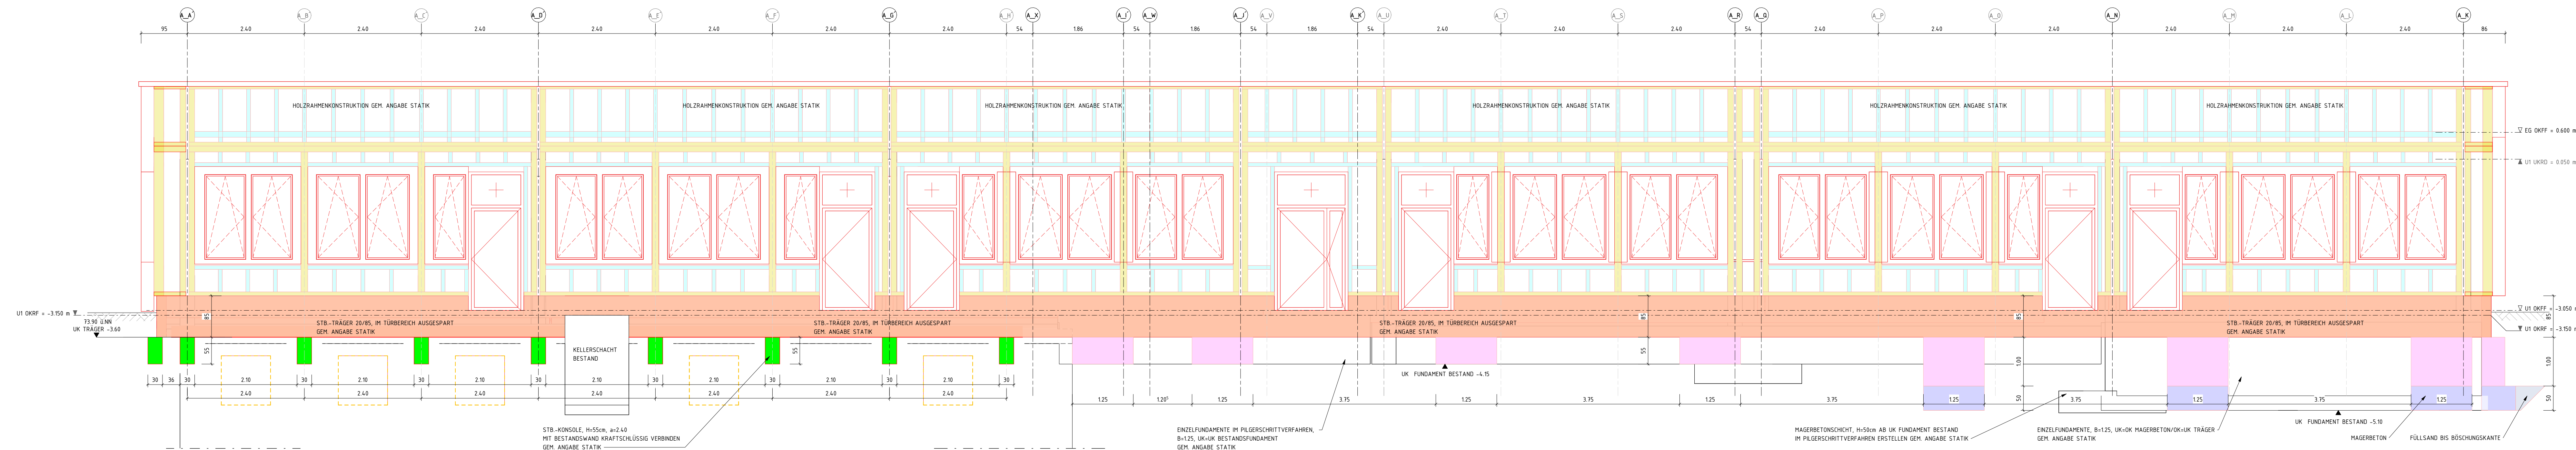


KONSTRUKTIONSANSICHT BT2 - WEST

LEGENDE	
	BESTAND
	ABBRUCH
	NEU
	MAUERWERK
	STAHLBETON
	UNBEWEHRTER BETON
	BETONFERTIGTEIL
	TROCKENBAU
	HOLZ
	DÄMMUNG WEICH
	DÄMMUNG HART
	ERDBREICH
	UK
	OK
	VK
	FF
	FF ▼
	G
	AHD
	LH
	RH
	UZ
	BRH
	RR
	IH-JFH
	IH-JFB
	IH-JFB
	BW
	BABW
	T-FW
	T-RD
	T-DS
	T-DSS

LEGENDE FASSADENGRÜNDUNG UND HOLZRAHMENBAU	
	MAUERBETON IM PILGERSCHRITTVERFAHREN
	FUNDAMENT (EINZELFUNDAMENTE ODER STREIFENFUNDAMENTE)
	STB-KONSOL
	ABFANGBALKEN STAHLBETON IM ERDBREICH / BETONFERTIGTEIL-TRÄGER EG UND OG
	HOLZRAHMENBAU TRÄGENDES ELEMENT
	HOLZRAHMENBAU KONSTRUKTIVES ELEMENT

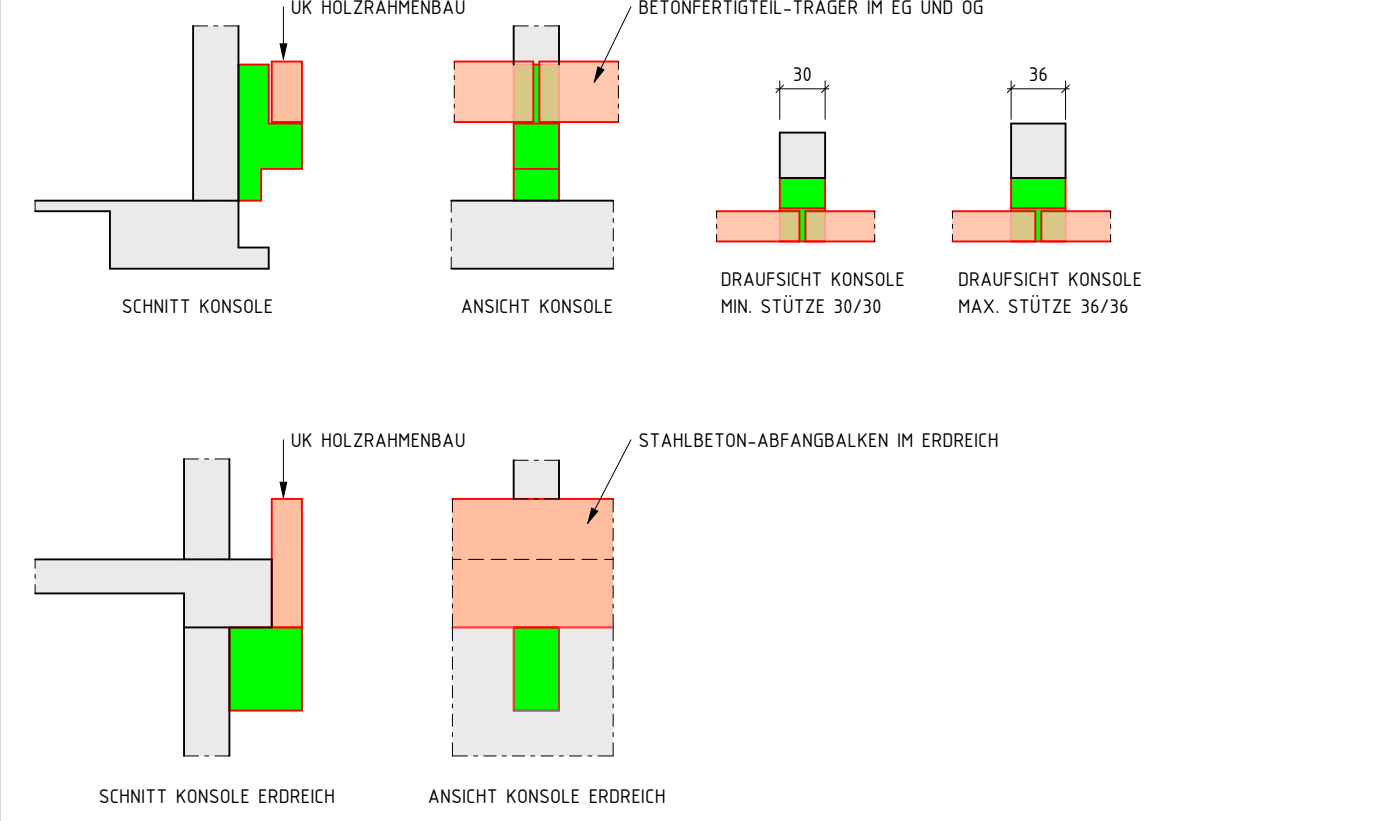

ÄNDERUNG	DATUM	NAM	INDEX

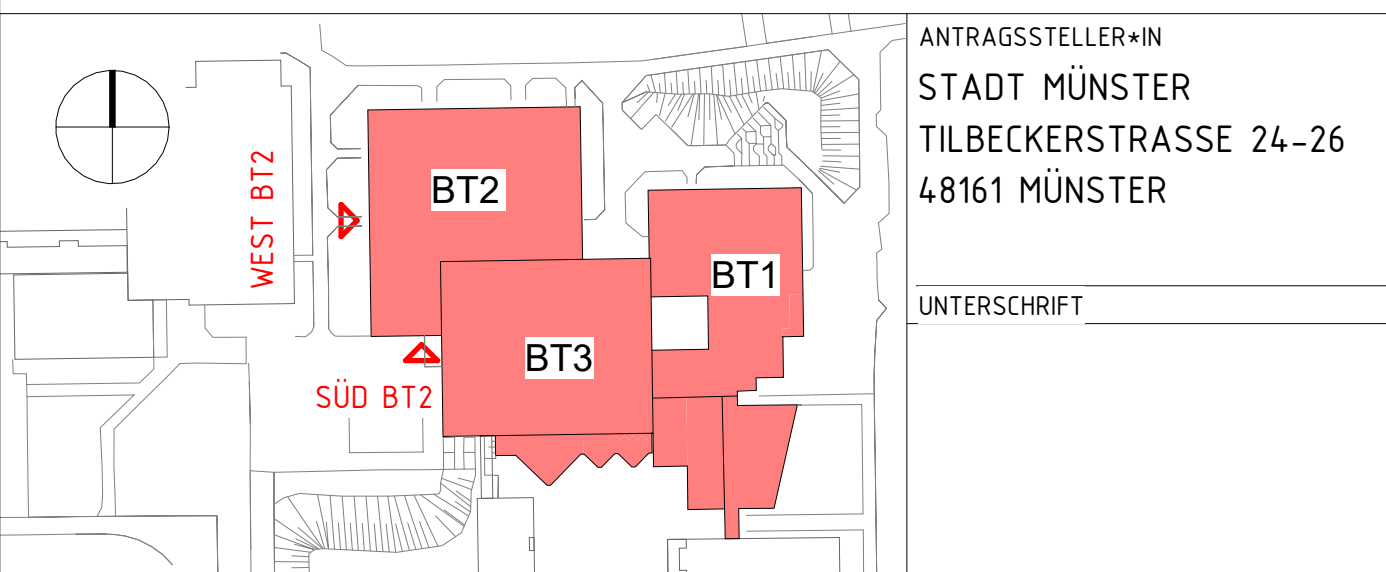

HÖHENBEZUG: EG = +0.00 OKFF = 77.50m ü.N.N.
PROJEKTNAM
GESAMTSCHULE MÜNSTER-WEST
TILBECKERSTRASSE 24-26
48161 MÜNSTER
AUFTRAGGEBER*IN
STADT MÜNSTER - AMT FÜR IMMOBILIENMANAGEMENT
ALBERSLOHER WEG 33
48155 MÜNSTER

PLANBEZEICHNUNG	
KONSTRUKTIONSANSICHTEN BT2 - SÜD + WEST	
BAUTEIL GEBÄUDE A	PLANUNGSFASE AUSFÜHRUNGSPLANUNG
PLANSCHLÜSSEL/DATENNAME 745-5-4102_BT_A_2-DPL_AM_KONSTRUKTION SÜD+WEST-2026-50-a	PLAN-NR 4120
DATUM ERSTELLT 09.09.2026	PROJEKT-NR 24471
DATUM PLANSTAND 09.09.2026	MAßSTAB 1:50
BLATT-GR 841 x 1300	
GRUNDLAGE	

